


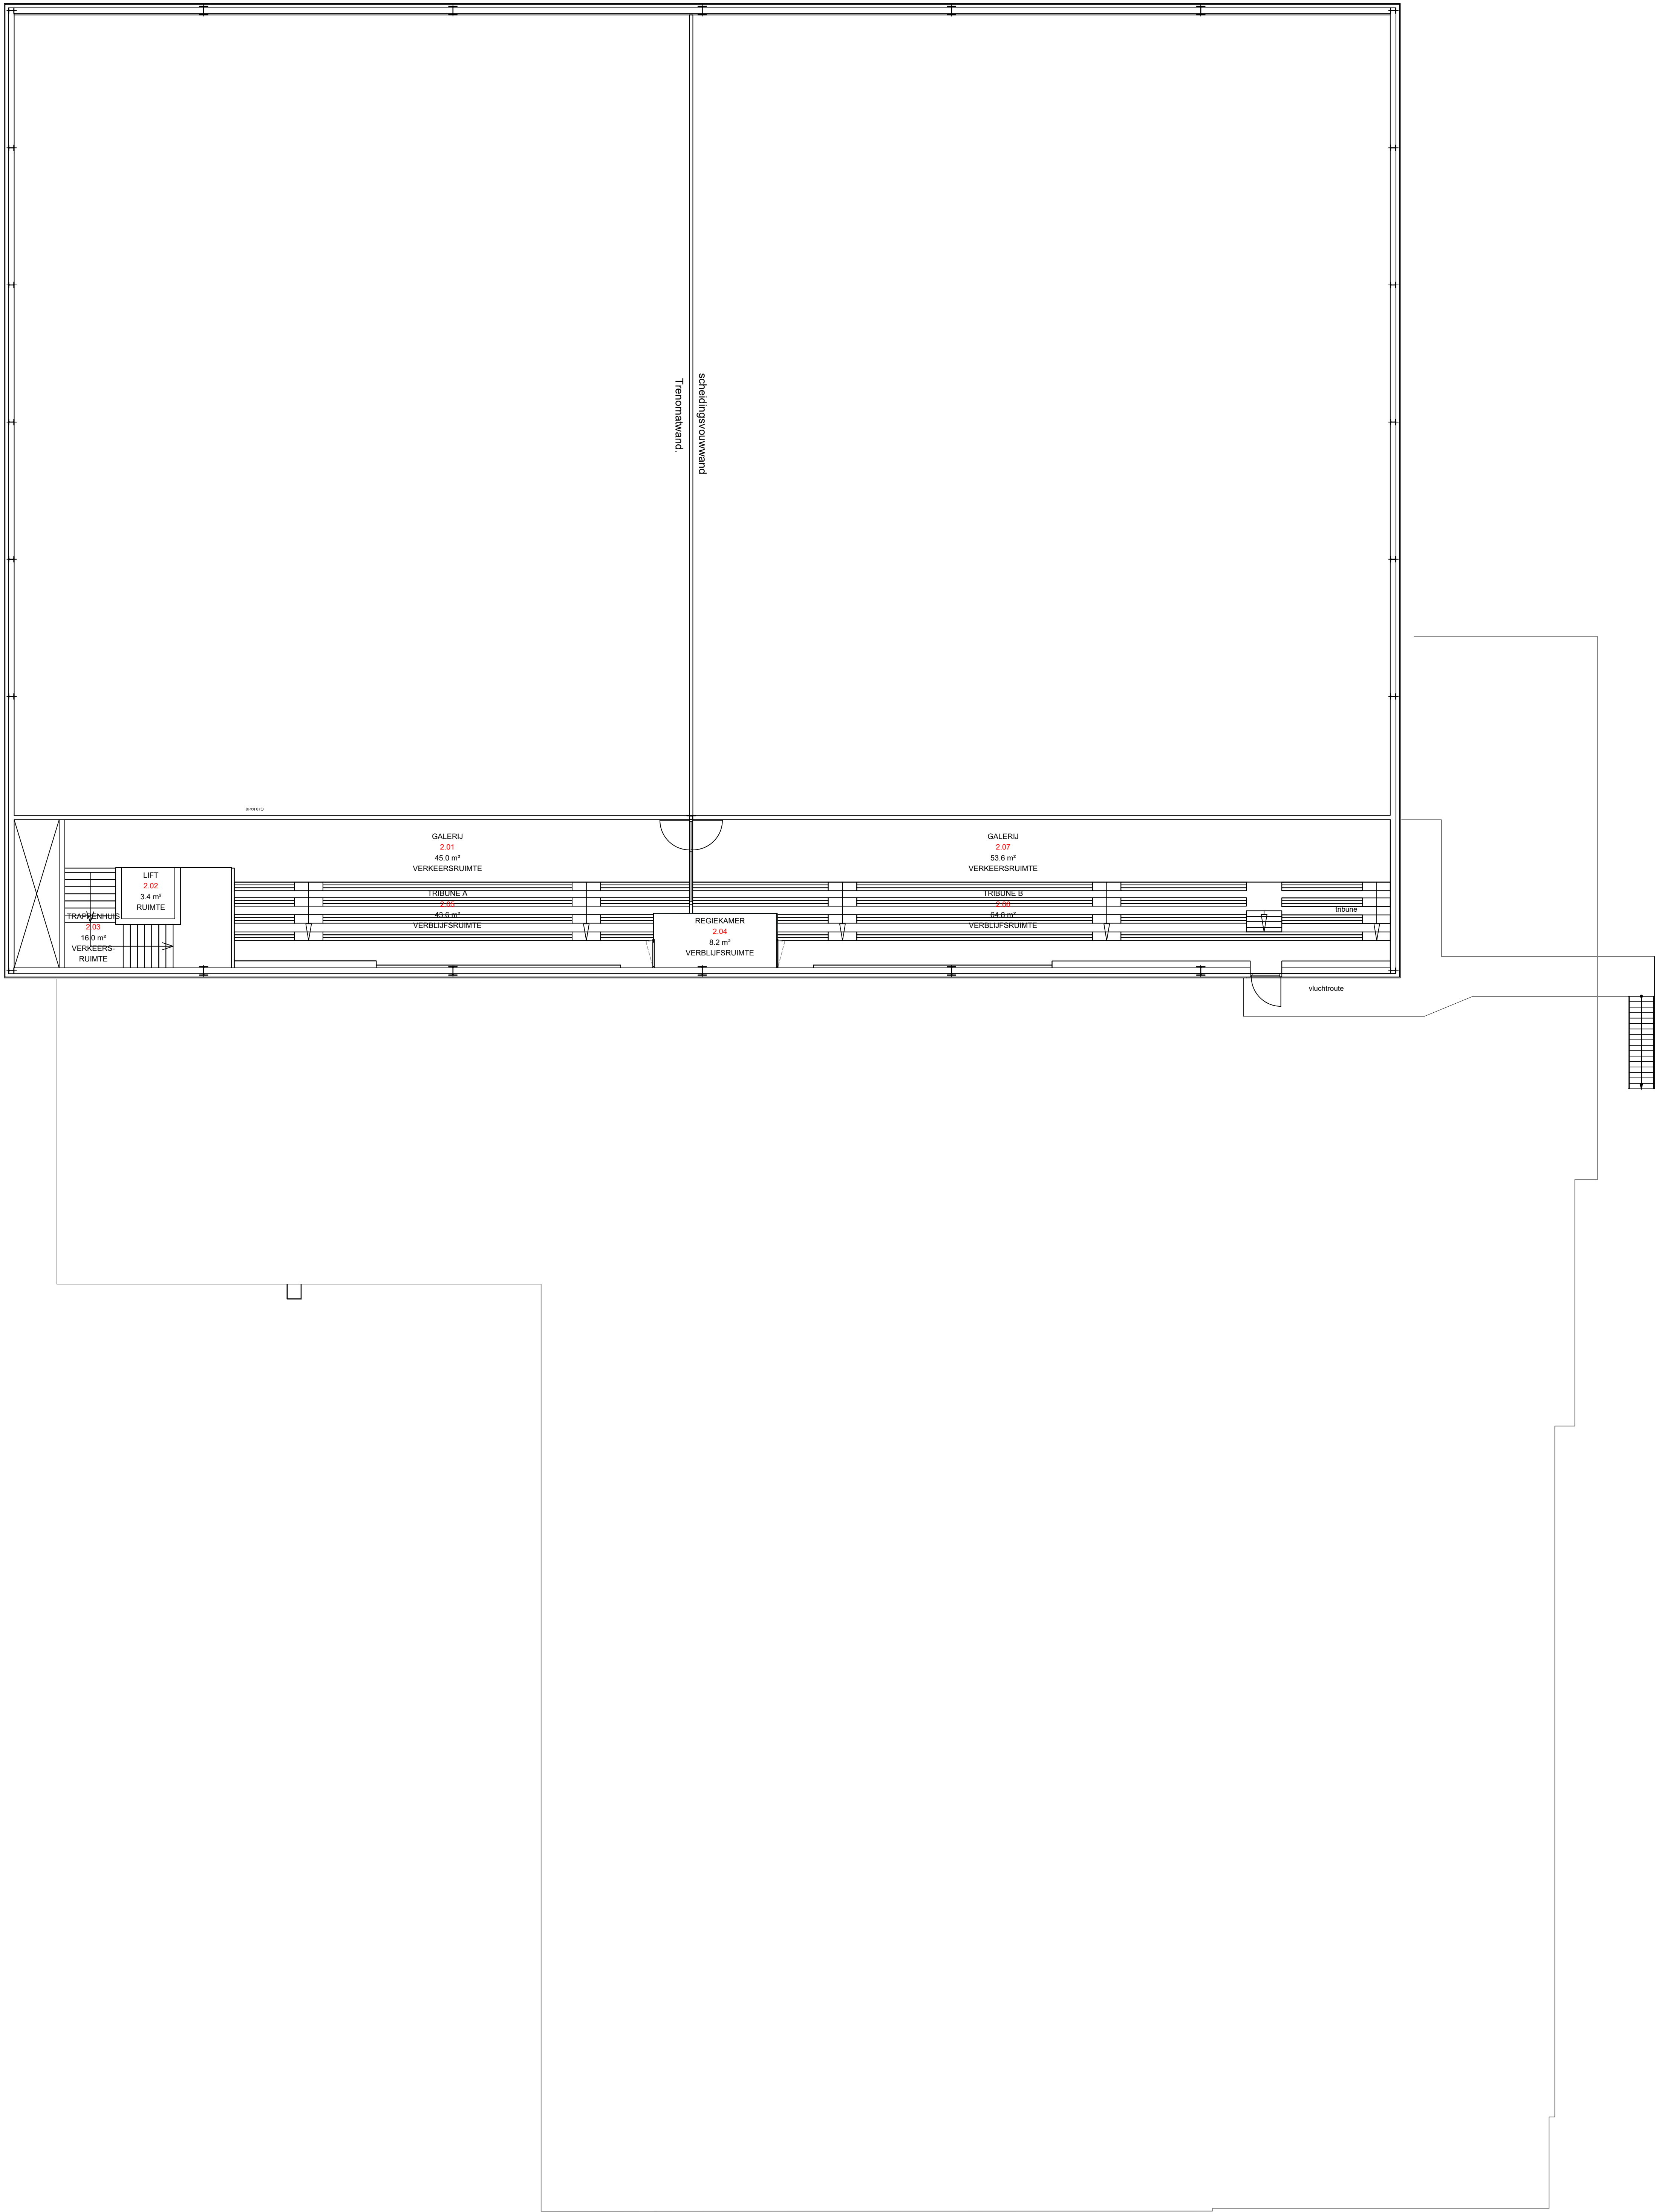

Ruimtenummerschema		
Ruimtenummer	Ruimtelus	VVO
2.01	GALERIJ	45.0 m²
2.02	LIFT	3.4 m²
2.03	TRAPPENHUIS	16.0 m²
2.04	REGIEKAMER	8.2 m²
2.05	TRIBUNE A	43.6 m²
2.06	TRIBUNE B	64.8 m²
2.07	GALERIJ	53.6 m²

De aangegeven VVO-vierkantemeters zijn getekend volgens NEN2580:2007

Datum: 13-08-2017	In opdracht van: Gemeente Assen	Gis	Werknummer
Getekend: Tandra	Schaal: 1:100	055	8363301
Eenheid: mm	Aantal bladen: 1		
Formaat: A0	Blad: 1		

Thorbeckelaan 2 - 2e Verdieping

Enheid Leefomgeving		Vastgoed	 Gemeente Assen	Deel: Toelichting 2 - Inhoud: 13-08-2017 Toelichting 23 1400-14 Assen Periode 20015 Telefoon: 0952 - 308811 Telefax: 0952 - 300099 Inhoud: 1 Van: 13-08-2017 1400-14 Assen
------------------------	--	----------	---	---