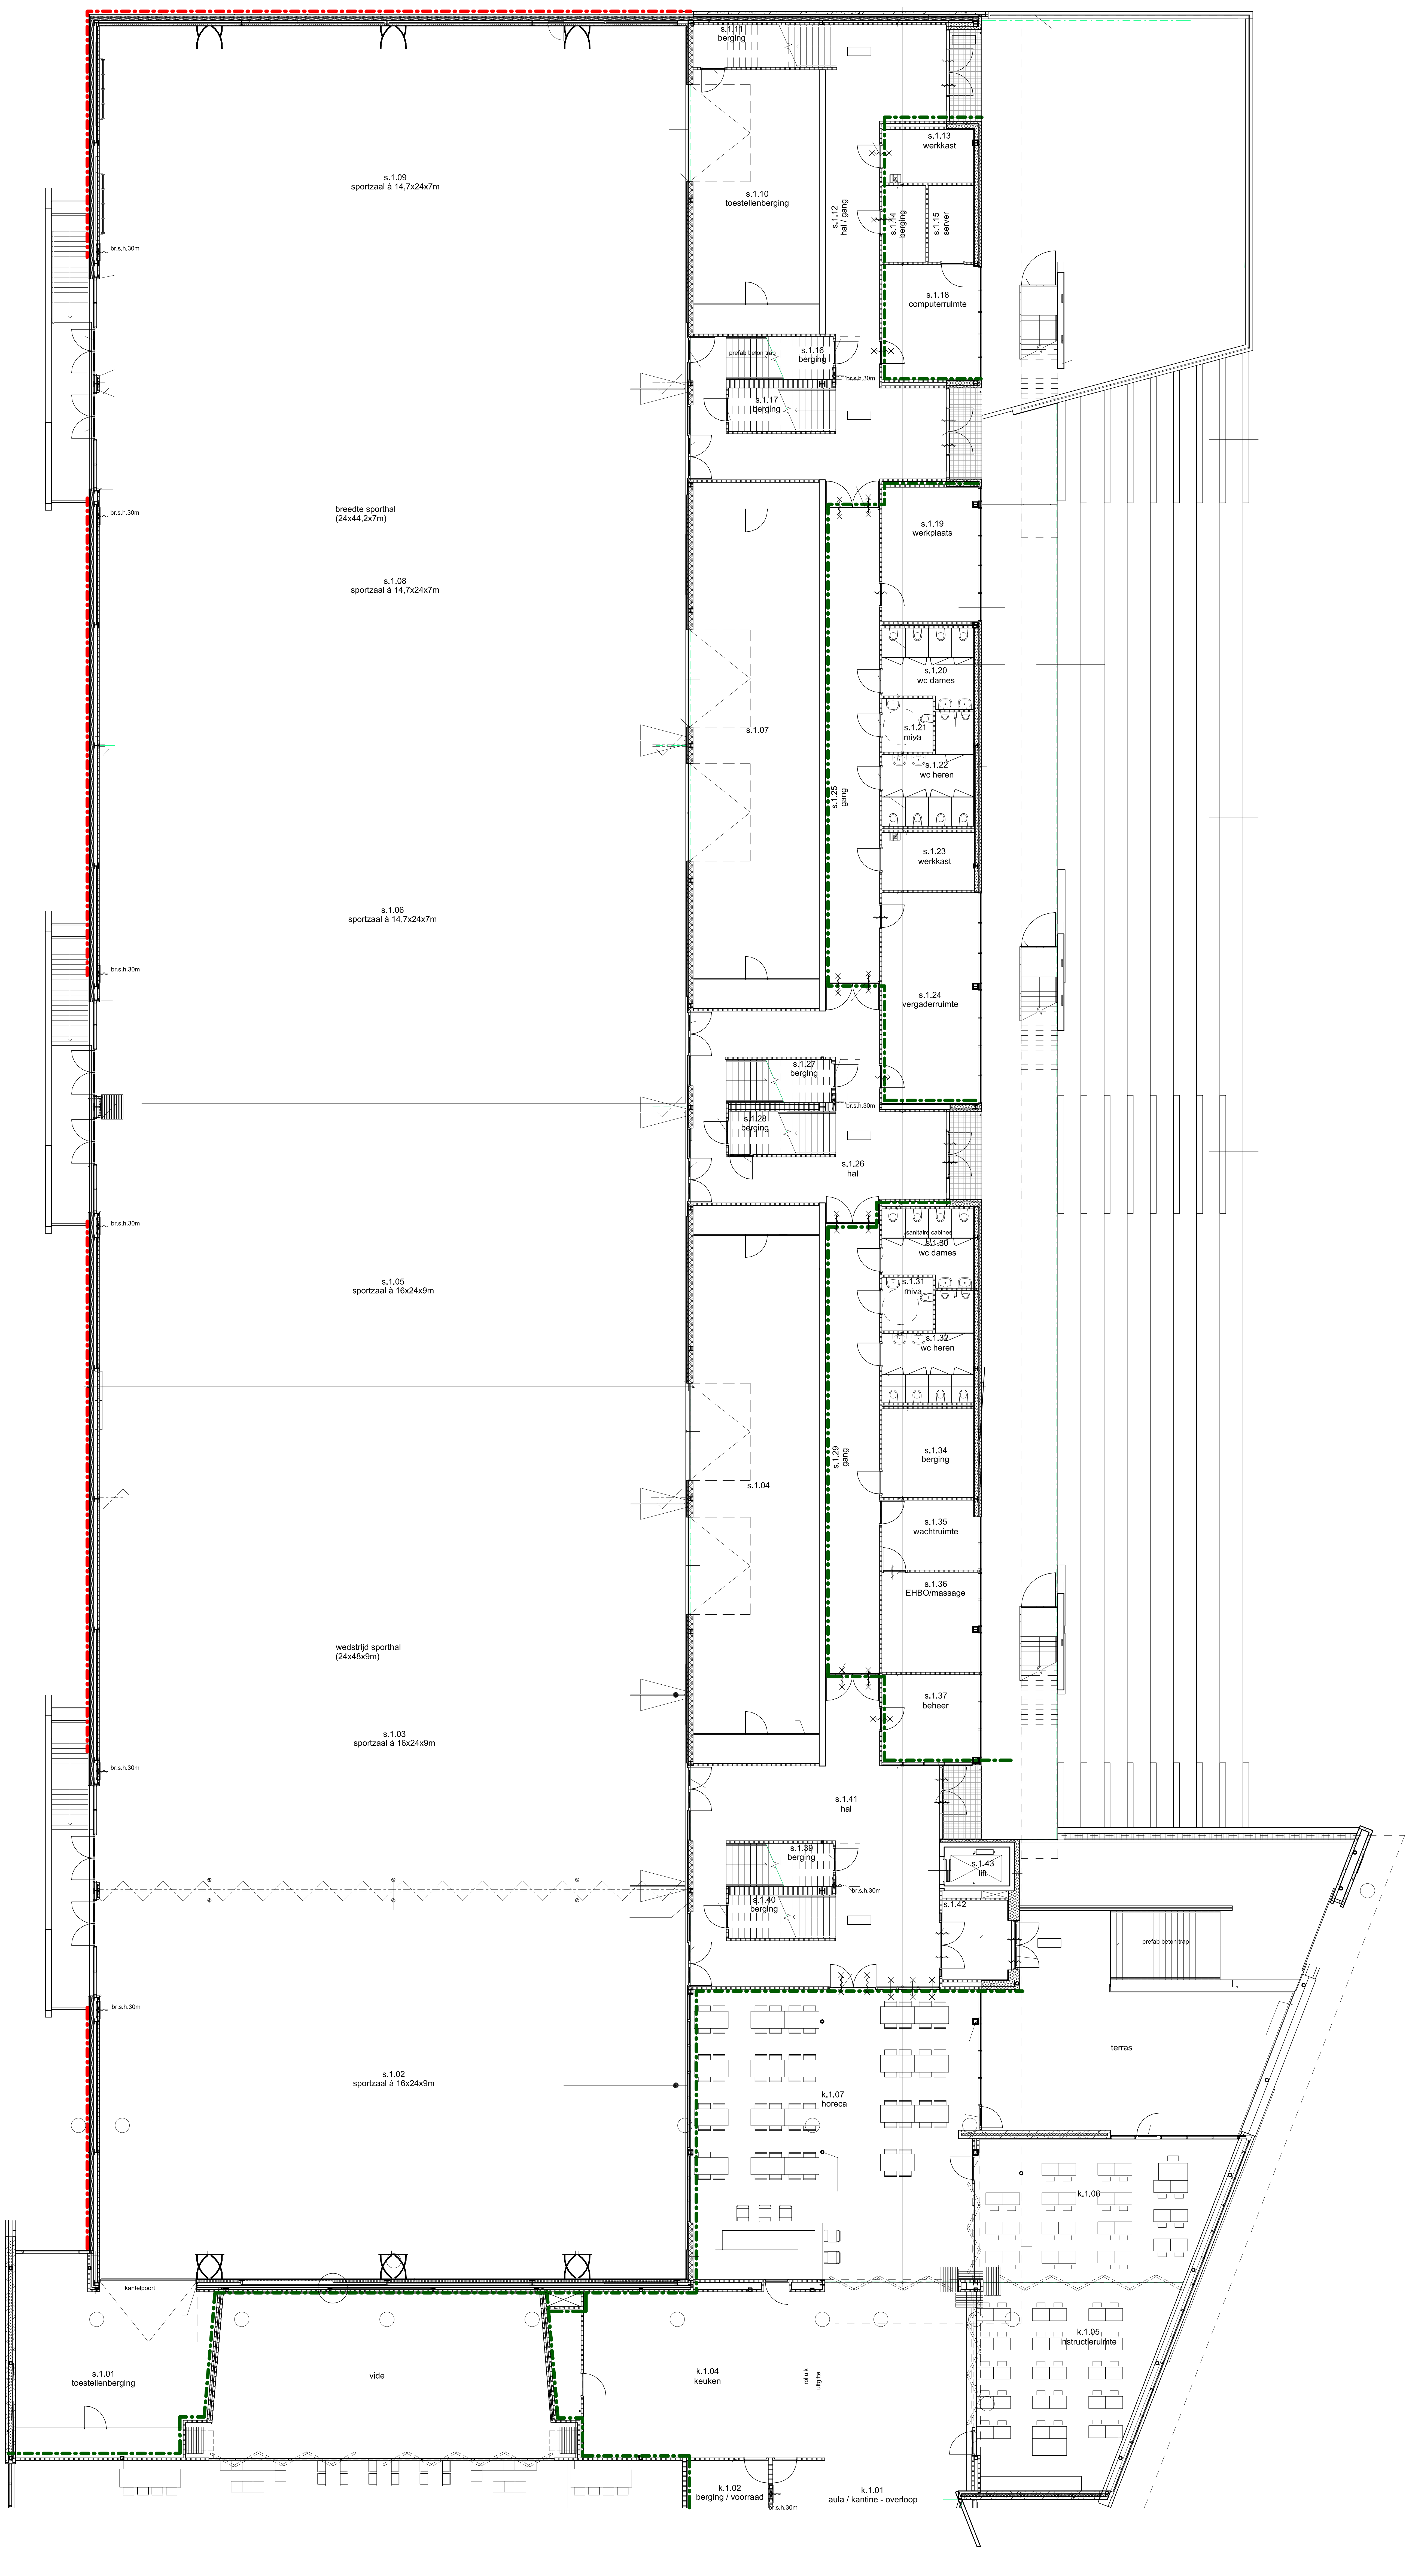

Opdrachtgever	St. voor Openbaar Voortgezet Onderwijs Noord- en Midden Drenthe te Assen College van Burgemeester en Wethouders gemeente Assen		
Project	ontwerp Dr. Nassau college, locatie Quintus (DNC Quintus)		
Onderdeel	Bouwvoorbereiding SPORT 1e VERDIEPING		
Projectnummer 10163	Bladnummer BV-206	Schaal 1:100	Datum 12-06-2013	Getekend LR / RBr
Wijz.	Datum	Omschrijving		Getekend

euregiopark 4 6467 JE kerkrade tel. 045 - 5660305 gaspeldoorn 32 6226 WR maastricht tel. 043 - 3520212