



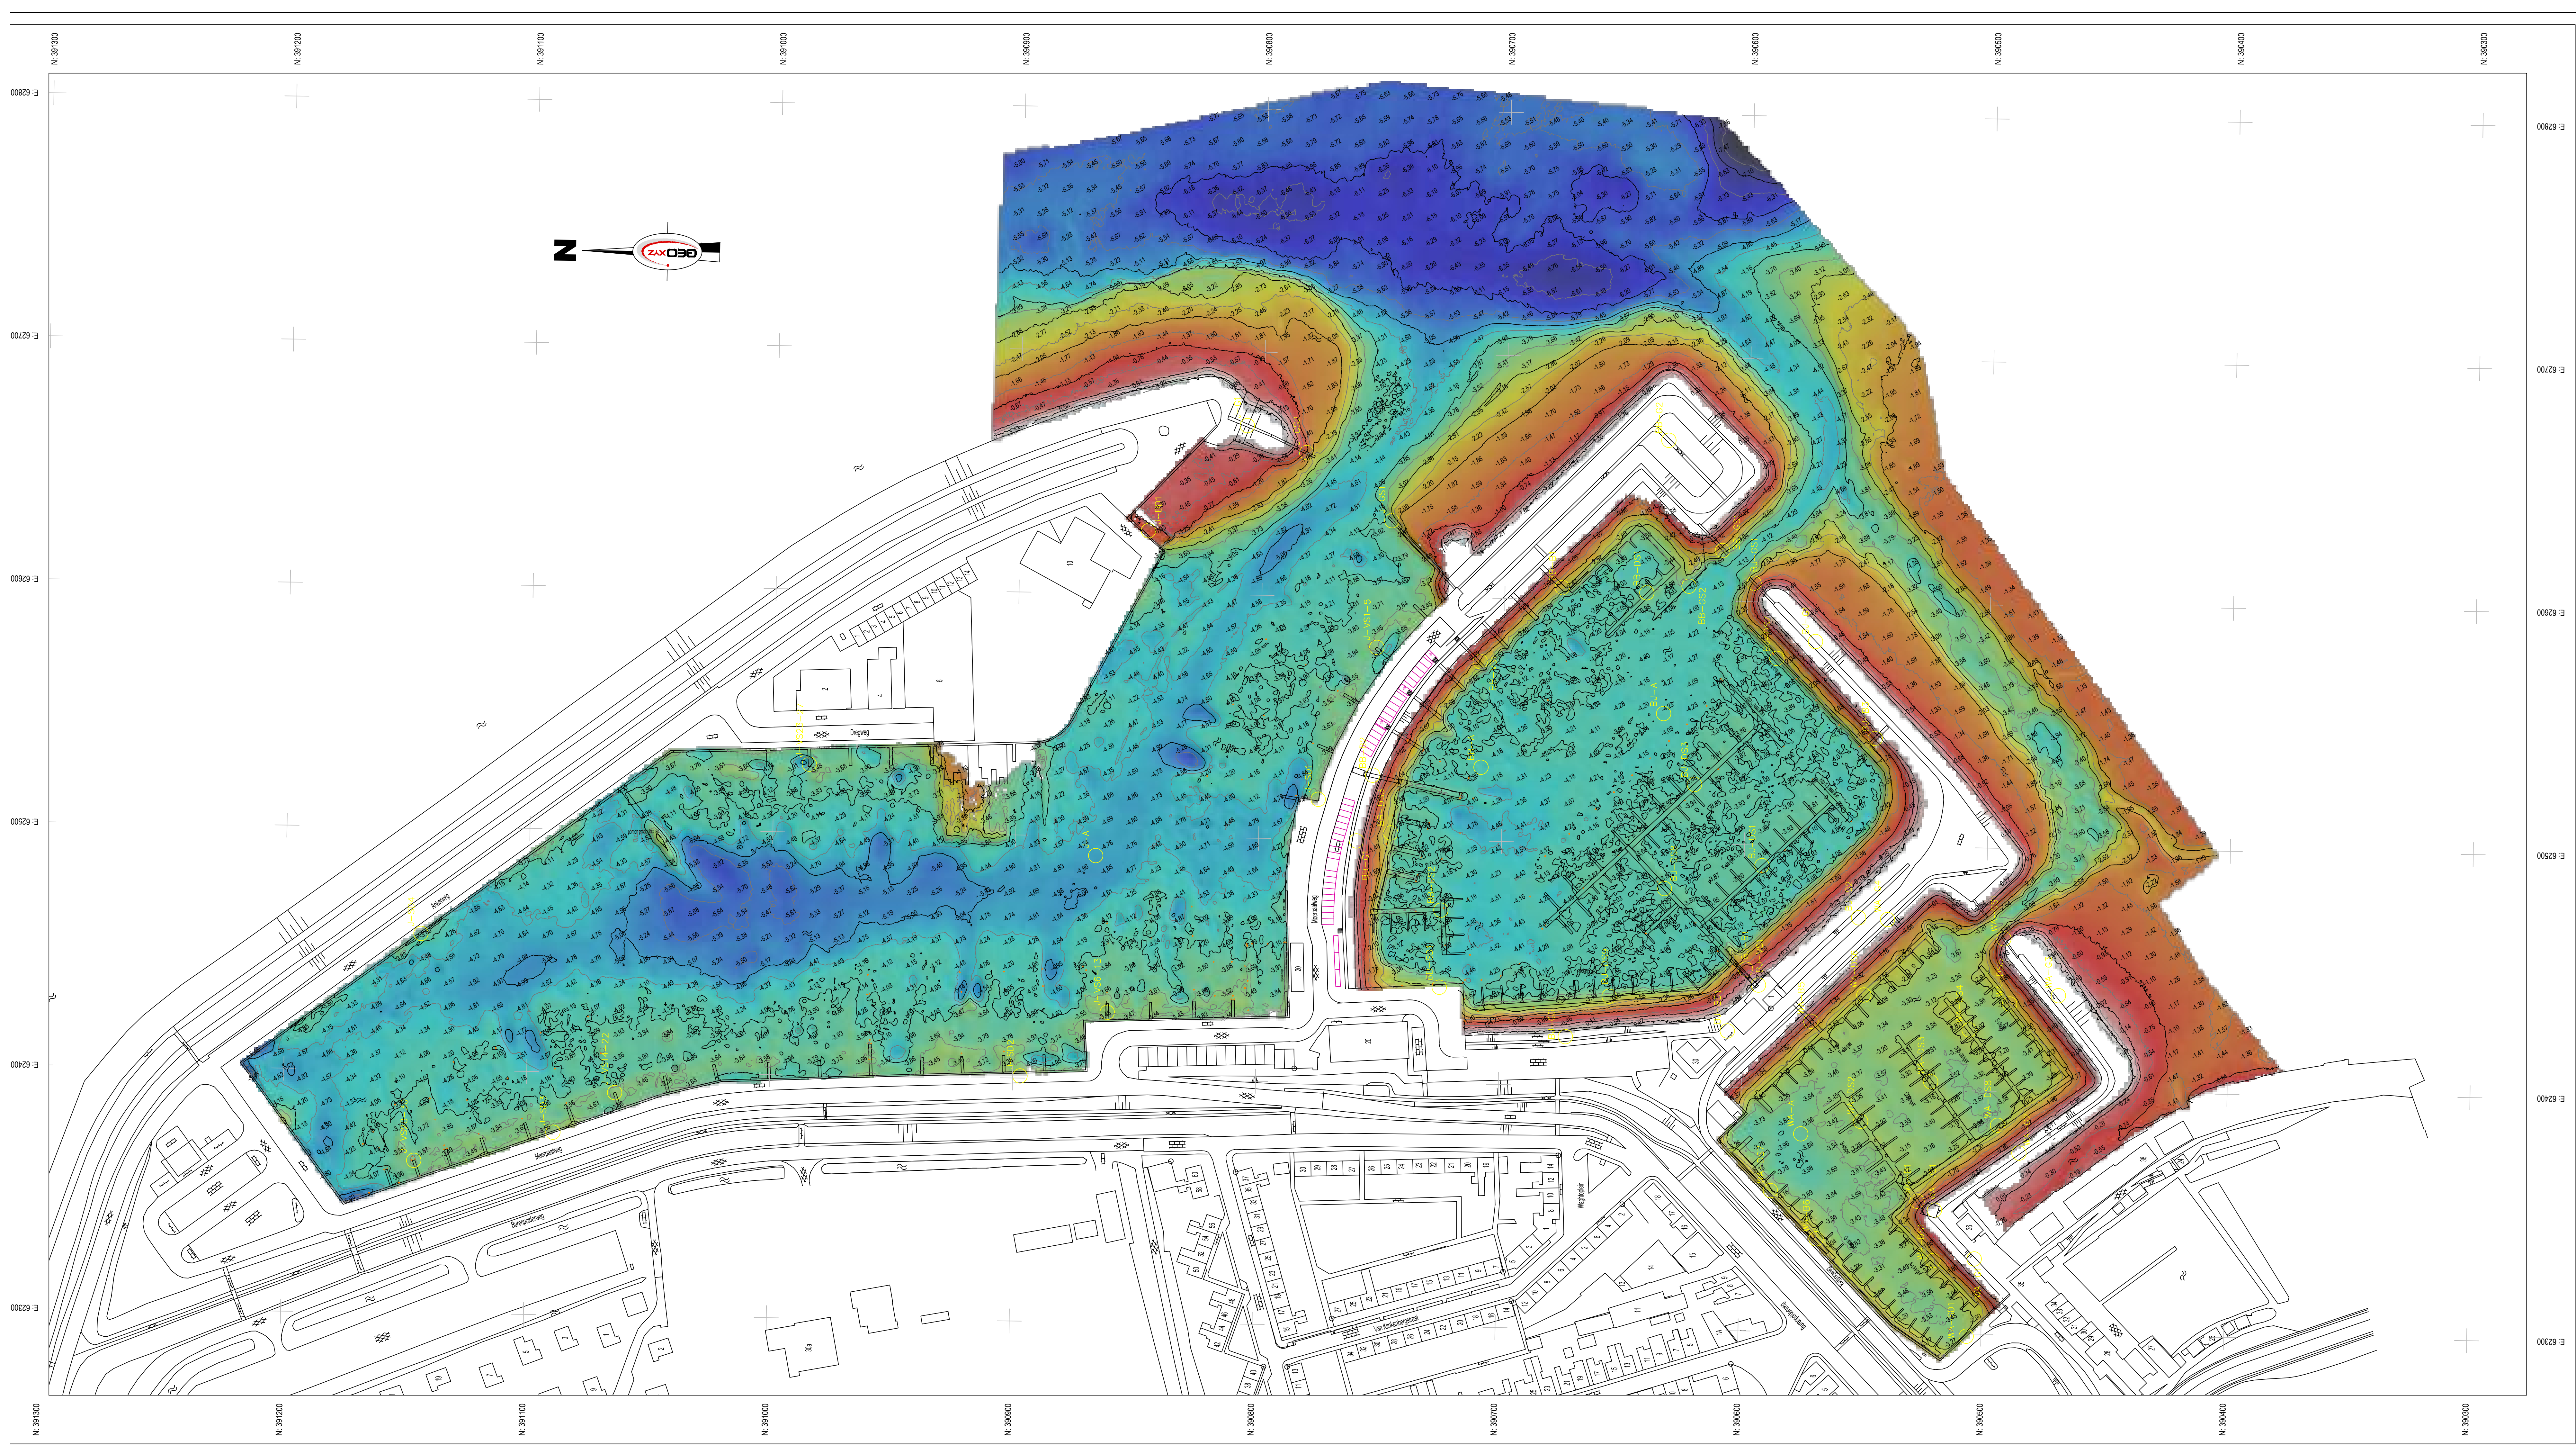

LEGENDE (hoogtes in NAP)

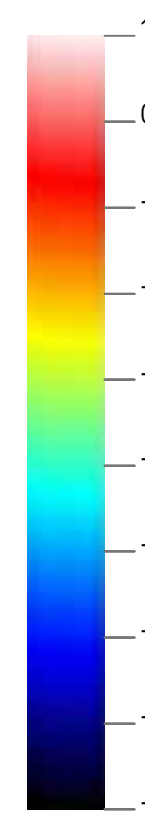

HYDROGRAFISCHE OPMETING

Jachthaven Yerseke

Peilplan van de waterbod

peiling 26-27/10/2022

Plan opgemaakt door:

GEOxyz

GEOXYZ bvba
Harebeekstraat 104 D
8550 Zwevegem
Belgium
tel: +32 (0)56 70 68 48
fax: +32 (0)56 75 46 74

Klant:

GEMEENTE
Reimerswaal

Postbus 70
4416 ZH Kruiningen
Nederland
Tel: +31 113 395 000

Overzichtskaart

Meettoestellen:

Vaerluch : GEOSURVEYOR I
Echounder : Nortri VIMS
Positioning : Trimble BC982
Motion sensor : SRS Koppie
Software : Navis - AutoClean - AutoCAD Civil3D

Uitvoering:

Surveyors : René Terpstra
Opnamedatum : 26-27/10/2022

Geografische informatie:

Coördinaatsysteem : RD
Hoogtes/deptes : NAP
Geodetische datum : ETR1990
Projectie : RDNAPTRANS

Projectnummers: NL5629H-258 **Plannummer:** 1/1 **Schaal:** 1:1000

Index:	Datum:	Wijziging:	Getekend:	Controle:
O	03/11/2022		S. Garret	R. Terpstra
A				
B				
C				