


- Legenda**
- Werkgrens
 - Trottoirband 130/150x250mm in schraalbeton
 - Opsluitband 150x250mm in schraalbeton
 - Opsluitband 100x200mm
 - Rabatband 400x200mm kleur: antraciet
 - Goot BSS KF 3 streks in schraalbeton kleur antraciet (nieuw)
 - Goot SBS KF 3 streks in schraalbeton (herbruik)
 - Goot SBS KF nieuw 2 strekken in schraalbeton
 - Goot SBS KF herbruik 2 strekken in schraalbeton
 - Inritbanden 750x180x500mm
 - Zijwegblokken 1050x215/1000mm
 - Tegels 300x300x45mm dun Halfsteensverband, kleur grijs
 - Tegels 300x300x80mm dik Halfsteensverband, kleur grijs
 - Straatbakstenen KF keperverband (nieuw)
 - Straatbakstenen KF elleboogverband (nieuw) parkeervakken Faunuslaan en Xantippehof
 - Betonstraatstenen KF elleboogverband parkeervakken kleur: antraciet (nieuw)
 - Grasbetonstenen Greenston Max400x400x100mm parkeervakken kleur: grijs (nieuw)
 - Asfalt AR3 rijbaan
 - Asfalt AR3 rijbaan (rood)
 - Asfalt fietspad (rood)
 - HWA-riool nieuw
 - GWA-riool nieuw
 - GWA-riool bestaand

- Dichtzetten kolkaansluiting bestaand riool
- Aansluiten kolkaansluiting bestaand riool d.m.v. renovatieblokje
- Kolkleiding met aansluiting op riool Tevens dienen alle dwa huisaansluitingen vervangen te worden en hwa aansluitingen aangelegd te worden
- HWA inspectieput met beheer nummer en indicatieve putdekselhoogte
- HWA inspectieput met beheer nummer en indicatieve putdekselhoogte
- Straatkolk
- Trottoirkolk 130/150 band
- Trottoirkolk 50/200 band
- Groeiplaatsinrichting (onder verharding bomengranulaat, in de boomspiegel bomengrond)
- Uitbreiding groenvak



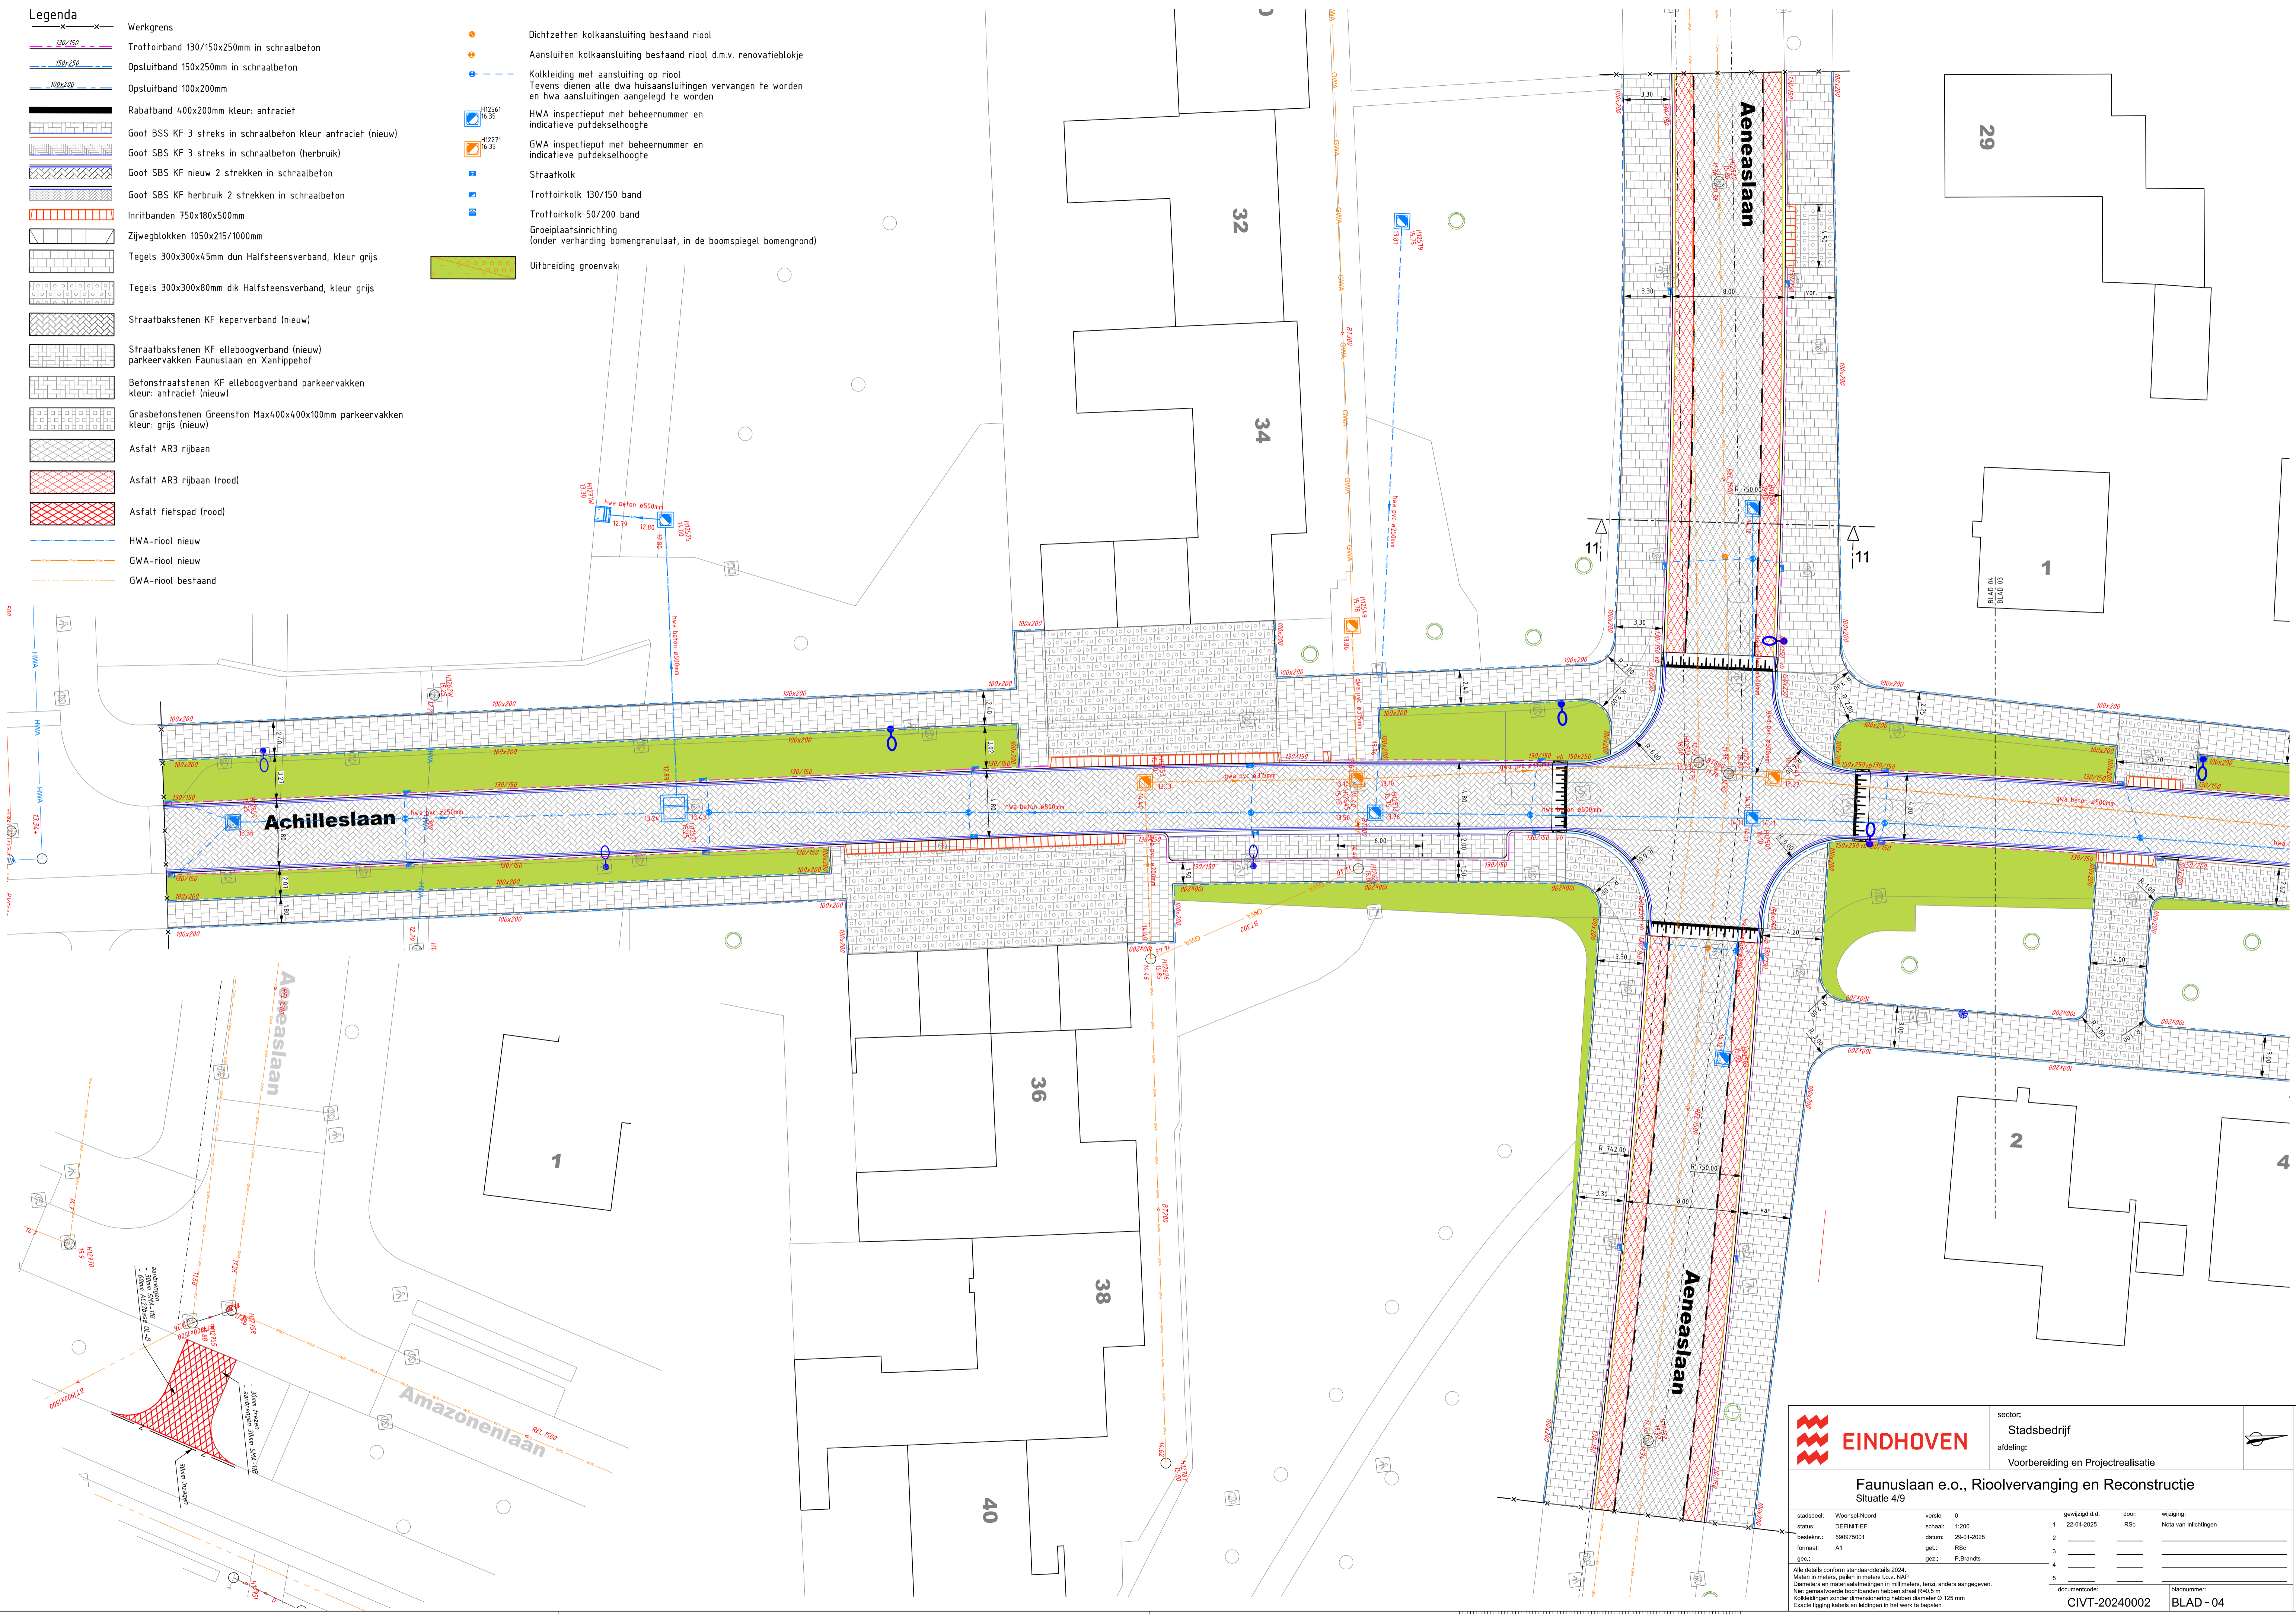

EINDHOVEN

sector:
Stadsbedrijf

afdeling:
Voorbereiding en Projectrealisatie



Faunuslaan e.o., Rioolvervangning en Reconstructie
Situatie 4/9

stadcode: Woensd-Noord	versie: 0	gewijzigd o.d.:	door:	wijziging:
status: OEF/RIE/RS	datum: 1-200	1	22-04-2025	RS
besteknr.: 595975001	datum: 26-01-2025	2		Nota van Inlichtingen
formaat: A1	get.: RSc	3		
get.: P.Brands		4		
		5		

Alle details conform standaarddetails 2024.
 Meters in meters, polen in meters t.o.v. NAP.
 Diameters en meterboordmaten in millimeters, tenzij anders aangegeven.
 Niet gematigde doortranchen hebben straal R40,5 m.
 Kolkleidingen zonder diameteraanduiding hebben diameter Ø 125 mm.
 Exacte ligging kabels en leidingen in het werk te bepalen.

documentcode:
CIVT-20240002

bladnummer:
BLAD - 04