


- Legenda**
- x — x — Werkgrens
 - 130/150 — Trottoirband 130/150x250mm in schraalbeton
 - 150x250 — Opsluitband 150x250mm in schraalbeton
 - 100x200 — Opsluitband 100x200mm
 - ▬ Rabatband 400x200mm kleur: antraciet
 - ▨ Goot BSS KF 3 streks in schraalbeton kleur antraciet (nieuw)
 - ▨ Goot SBS KF 3 streks in schraalbeton (herbruik)
 - ▨ Goot SBS KF nieuw 2 strekken in schraalbeton
 - ▨ Goot SBS KF herbruik 2 strekken in schraalbeton
 - ▨ Inritbanden 750x180x500mm
 - ▨ Zijwegblokken 1050x215/1000mm
 - ▨ Tegels 300x300x45mm dun Halfsteensverband, kleur grijs
 - ▨ Tegels 300x300x80mm dik Halfsteensverband, kleur grijs
 - ▨ Straatbakstenen KF keperverband (nieuw)
 - ▨ Straatbakstenen KF elleboogverband (nieuw) parkeervakken Faunuslaan en Xantippehof
 - ▨ Betonstraatstenen KF elleboogverband parkeervakken kleur: antraciet (nieuw)
 - ▨ Grasbetonstenen Greenston Max400x400x100mm parkeervakken kleur: grijs (nieuw)
 - ▨ Asphalt AR3 rijbaan
 - ▨ Asphalt AR3 rijbaan (rood)
 - ▨ Asphalt fietspad (rood)
 - HWA-riool nieuw
 - GWA-riool nieuw
 - GWA-riool bestaand

- Dichtzetten kolkaansluiting bestaand riool
- Aansluiten kolkaansluiting bestaand riool d.m.v. renovatieblokje
- Kolkleiding met aansluiting op riool
Tevens dienen alle dwa huisaansluitingen vervangen te worden en hwa aansluitingen aangelegd te worden
- HWA inspectieput met beheernummer en indicatieve putdekselhoogte
- HWA inspectieput met beheernummer en indicatieve putdekselhoogte
- Straatkolk
- Trottoirkolk 130/150 band
- Trottoirkolk 50/200 band
- Groeiplaatsinrichting (onder verharding bomengranulaat, in de boomspiegel bomengrond)
- Uitbreiding groenvak

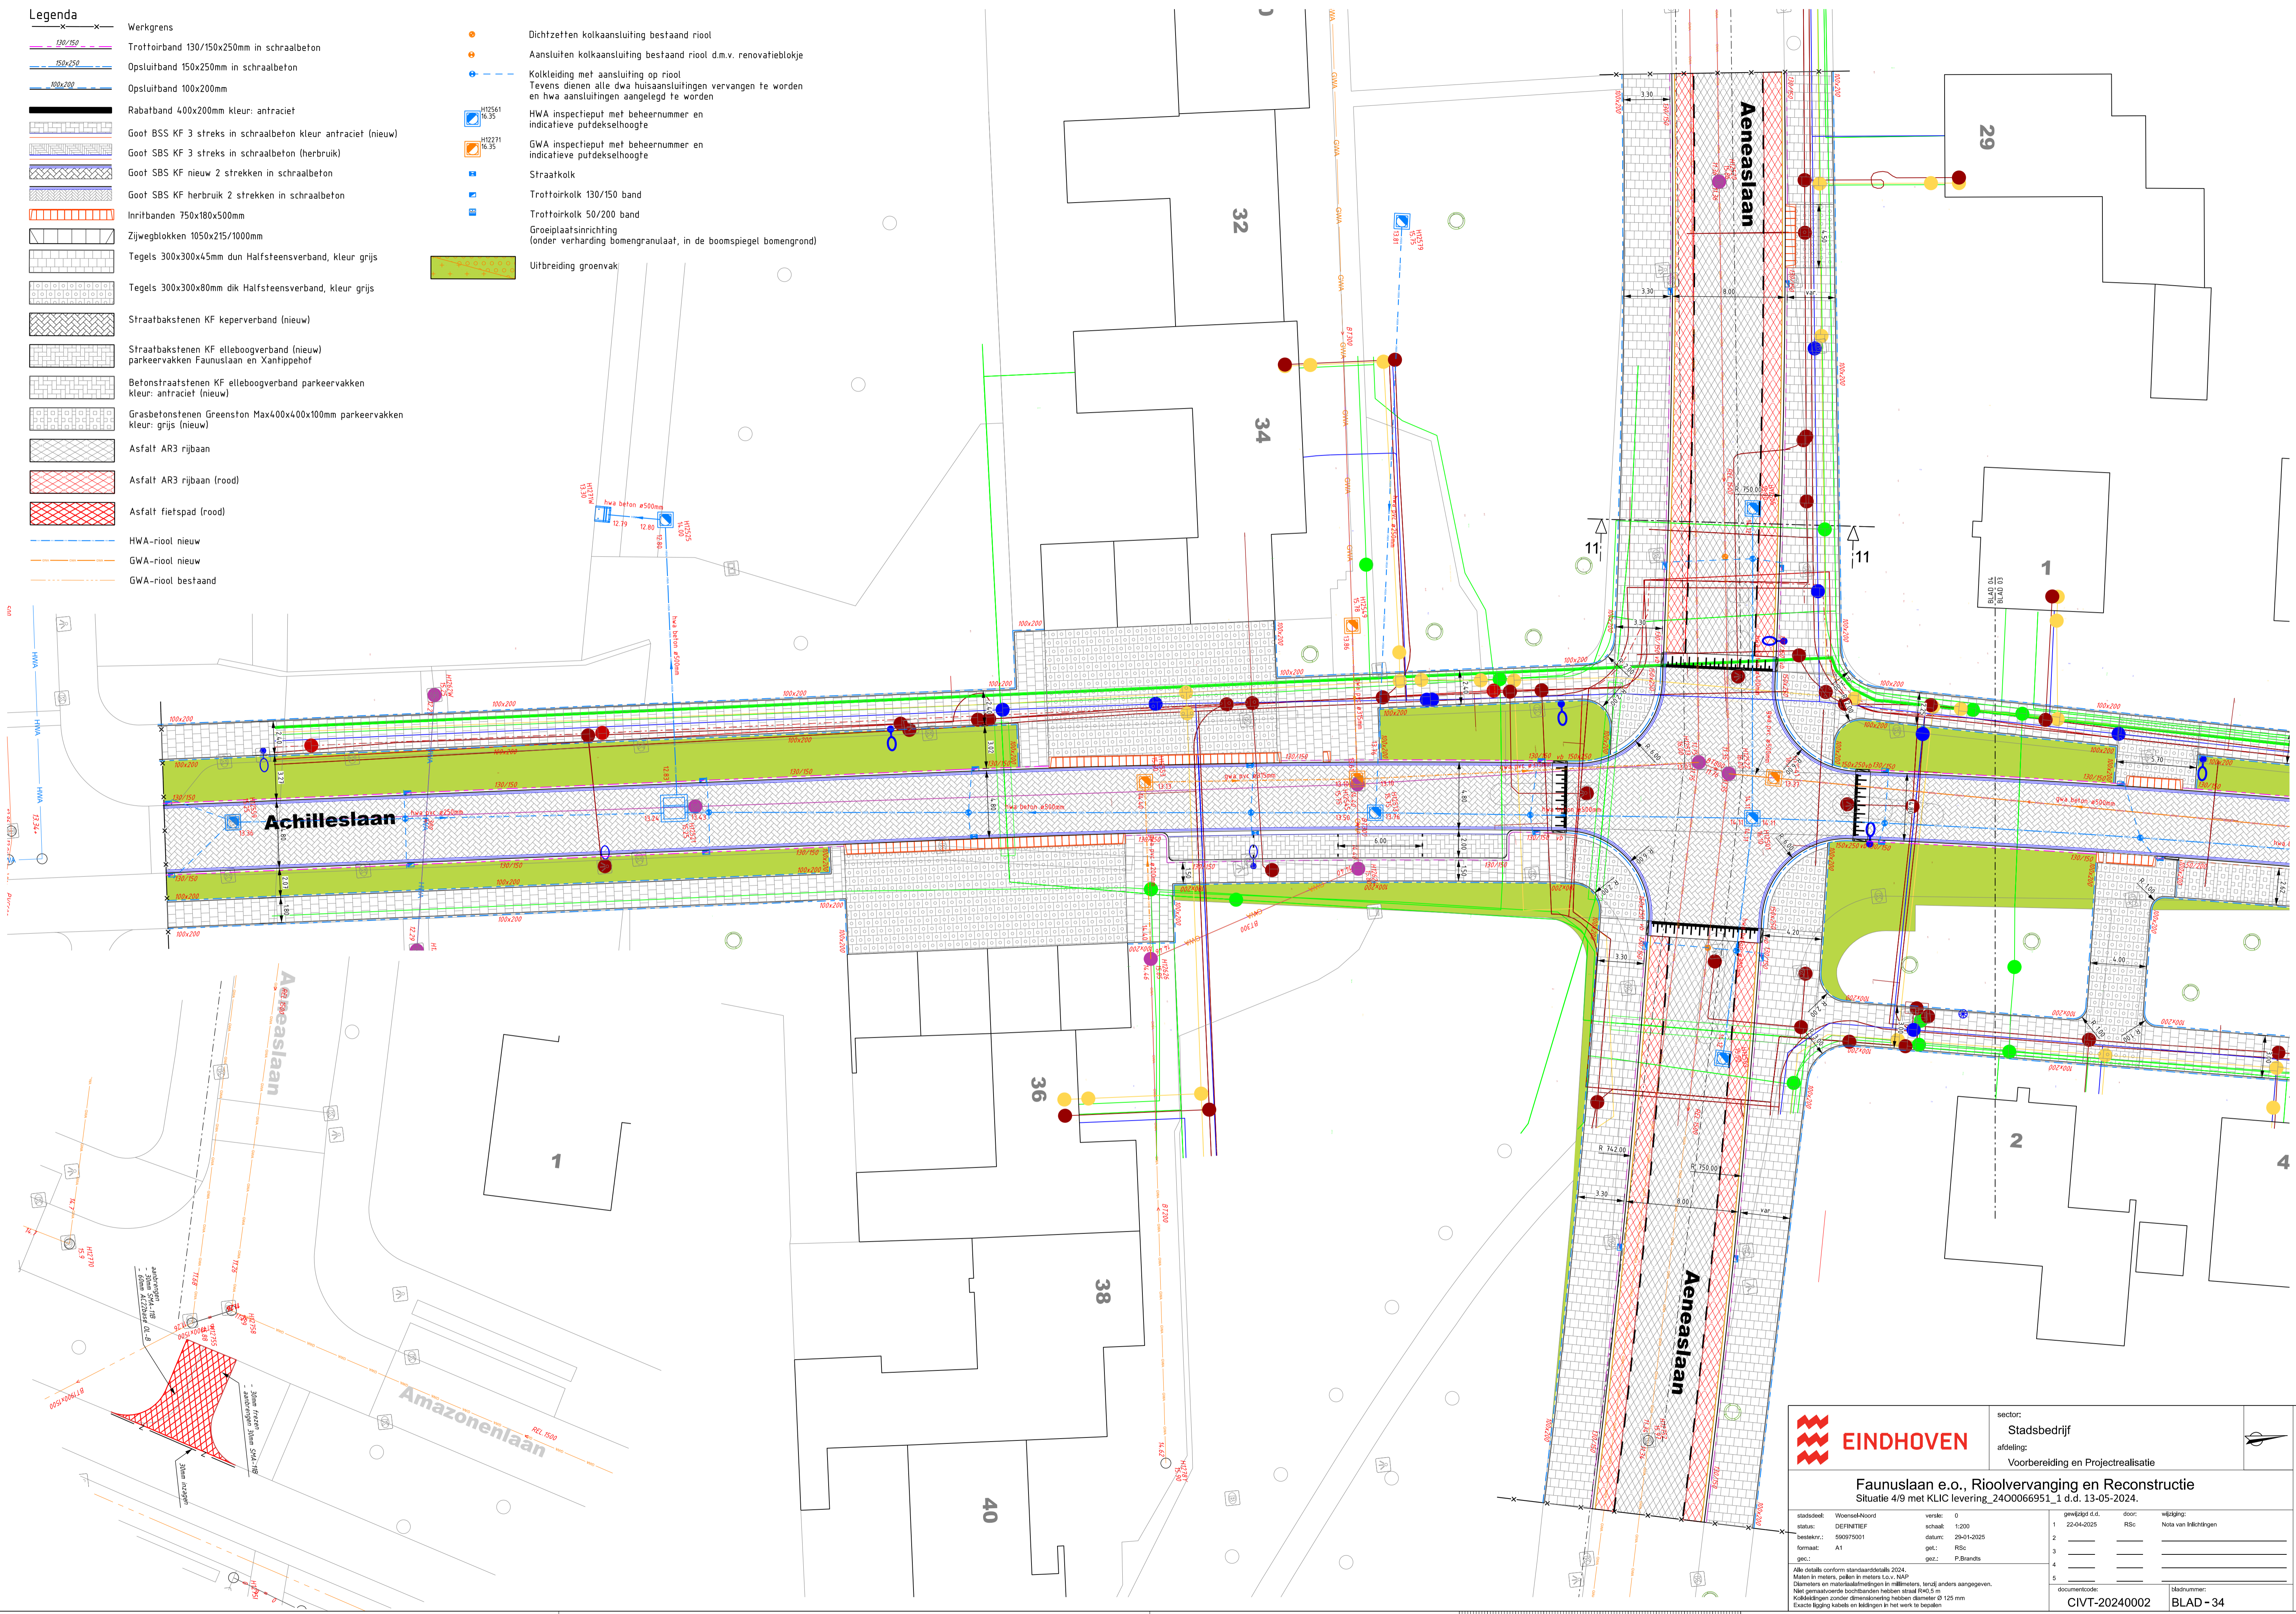

		sector: Stadsbedrijf	
		afdeling: Voorbereiding en Projectrealisatie	
Faunuslaan e.o., Riolovervanging en Reconstructie Situatie 4/9 met KLIC levering_2400066951_1 d.d. 13-05-2024.			
stadcode: Wierook-Noord	versie: 0	gewijzigd o.d.:	doec: wijziging
status: OEF 11111111	datum: 1-200	1 22-04-2025	RSc: Nota van Inlichtingen
besteknr.: 590975001	datum: 26-01-2025	2	
formaat: A1	get.: RSc	3	
get.: P.Brands		4	
		5	
<small>Alle details conform standaarddetails 2024. Maten in meters, polen in meters L.o.v. NAD. Diameters en meterboelafmetingen in millimeters, tenzij anders aangegeven. Niet gematigde doortbreedtes hebben altijd R40,5 m. Kolkleidingen zonder diameteraanduiding hebben diameter Ø 125 mm. Exacte ligging kabels en leidingen in het werk te bepalen.</small>		documentcode: CIVT-20240002	bladnummer: BLAD - 34