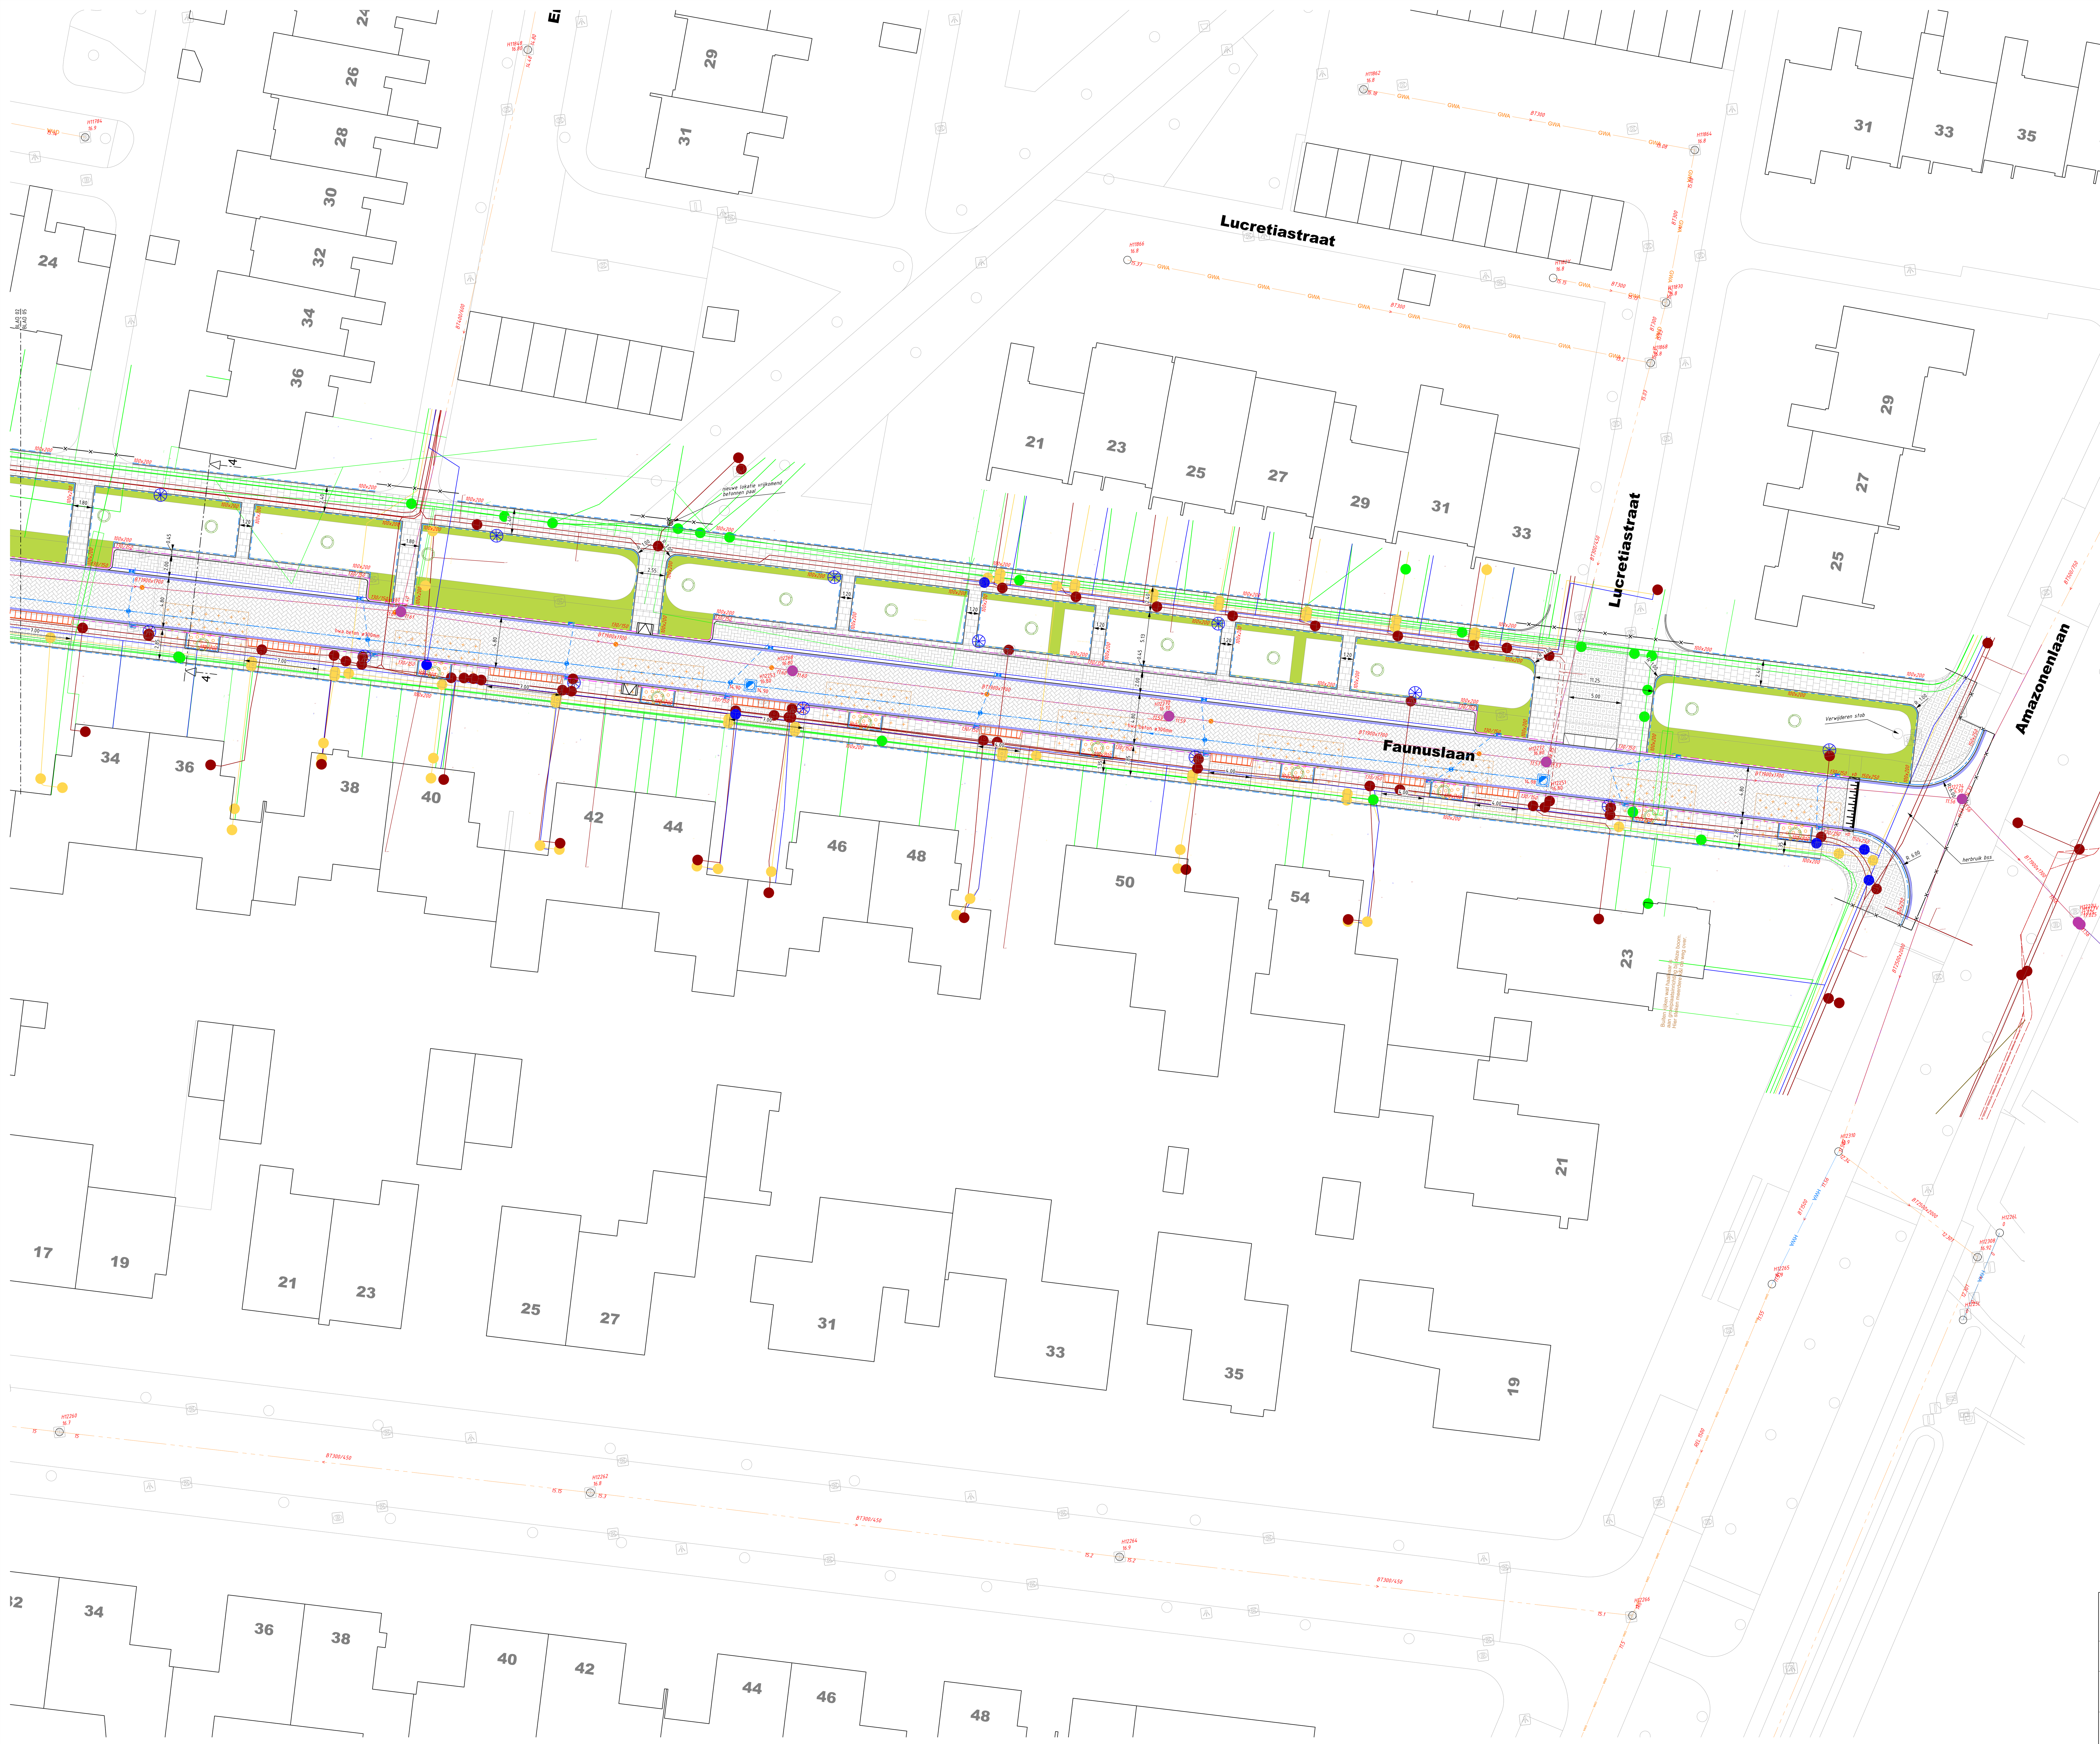

Legenda

- Werkgrens
- Trottoirband 130/150x250mm in schraalbeton
- Opsluitband 150x250mm in schraalbeton
- Opsluitband 100x200mm
- Rabatband 400x200mm kleur: antraciet
- Goot BSS KF 3 streks in schraalbeton kleur antraciet (nieuw)
- Goot SBS KF 3 streks in schraalbeton (herbruik)
- Goot SBS KF nieuw 2 strekken in schraalbeton
- Goot SBS KF herbruik 2 strekken in schraalbeton
- Inritbanden 750x180x500mm
- Zijwegblokken 1050x215/1000mm
- Tegels 300x300x45mm dun Halfsteensverband, kleur grijs
- Tegels 300x300x80mm dik Halfsteensverband, kleur grijs
- Straatbakstenen KF keperverband (nieuw)
- Straatbakstenen KF elleboogverband (nieuw) parkeervakken Faunuslaan en Xantippehof
- Betonstraatstenen KF elleboogverband parkeervakken kleur: antraciet (nieuw)
- Grasbetonstenen Greenston Max400x400x100mm parkeervakken kleur: grijs (nieuw)
- Asfalt AR3 rijbaan
- Asfalt AR3 rijbaan (rood)
- Asfalt fietspad (rood)
- HWA-riool nieuw
- GWA-riool nieuw
- GWA-riool bestaand
- Dichtzetten kolkaansluiting bestaand riool
- Aansluiten kolkaansluiting bestaand riool d.m.v. renovatieblokje
- Kolkleiding met aansluiting op riool. Tevens dienen alle dwa huisaansluitingen vervangen te worden en hwa aansluitingen aangelegd te worden
- H12561 16.35 — HWA inspectieput met beheernummer en indicatieve putdekselhoogte
- H12271 16.35 — GWA inspectieput met beheernummer en indicatieve putdekselhoogte
- Straatkolk
- Trottoirkolk 130/150 band
- Trottoirkolk 50/200 band
- Groeiplaatsinrichting (onder verharding bomengranulaat, in de boomspiegel bomengrond)
- Uitbreiding groenvak

EINDHOVEN

sector: Stadsbedrijf

afdeling: Voorbereiding en Projectrealisatie

Faunuslaan e.o., Rioolvervanging en Reconstructie

Situatie 5/9 met KLIC levering_24O0066951_1 d.d. 13-05-2024.

stadsdeel:	Woensel-Noord	versie:	0
status:	DEFINITIEF	schaal:	1:200
besteknr.:	590975001	datum:	29-01-2025
formaat:	A0	get.:	RSc
gec.:		gez.:	P.Brandts

	gewijzigd d.d.	door:	wijziging:
1	22-04-2025	RSc	Nota van Inlichtingen
2			
3			
4			
5			

Alle details conform standaarddetails 2024.
Maten in meters, peilen in meters t.o.v. NAP
Diameters en materiaalafmetingen in millimeters, tenzij anders aangegeven.
Niet gemaatvoerde bochtbanden hebben straal R=0,5 m
Kolkleidingen zonder dimensionering hebben diameter Ø 125 mm
Exacte ligging kabels en leidingen in het werk te bepalen

documentcode: CIVT-20240002

bladnummer: BLAD - 35

model: Blad -35