


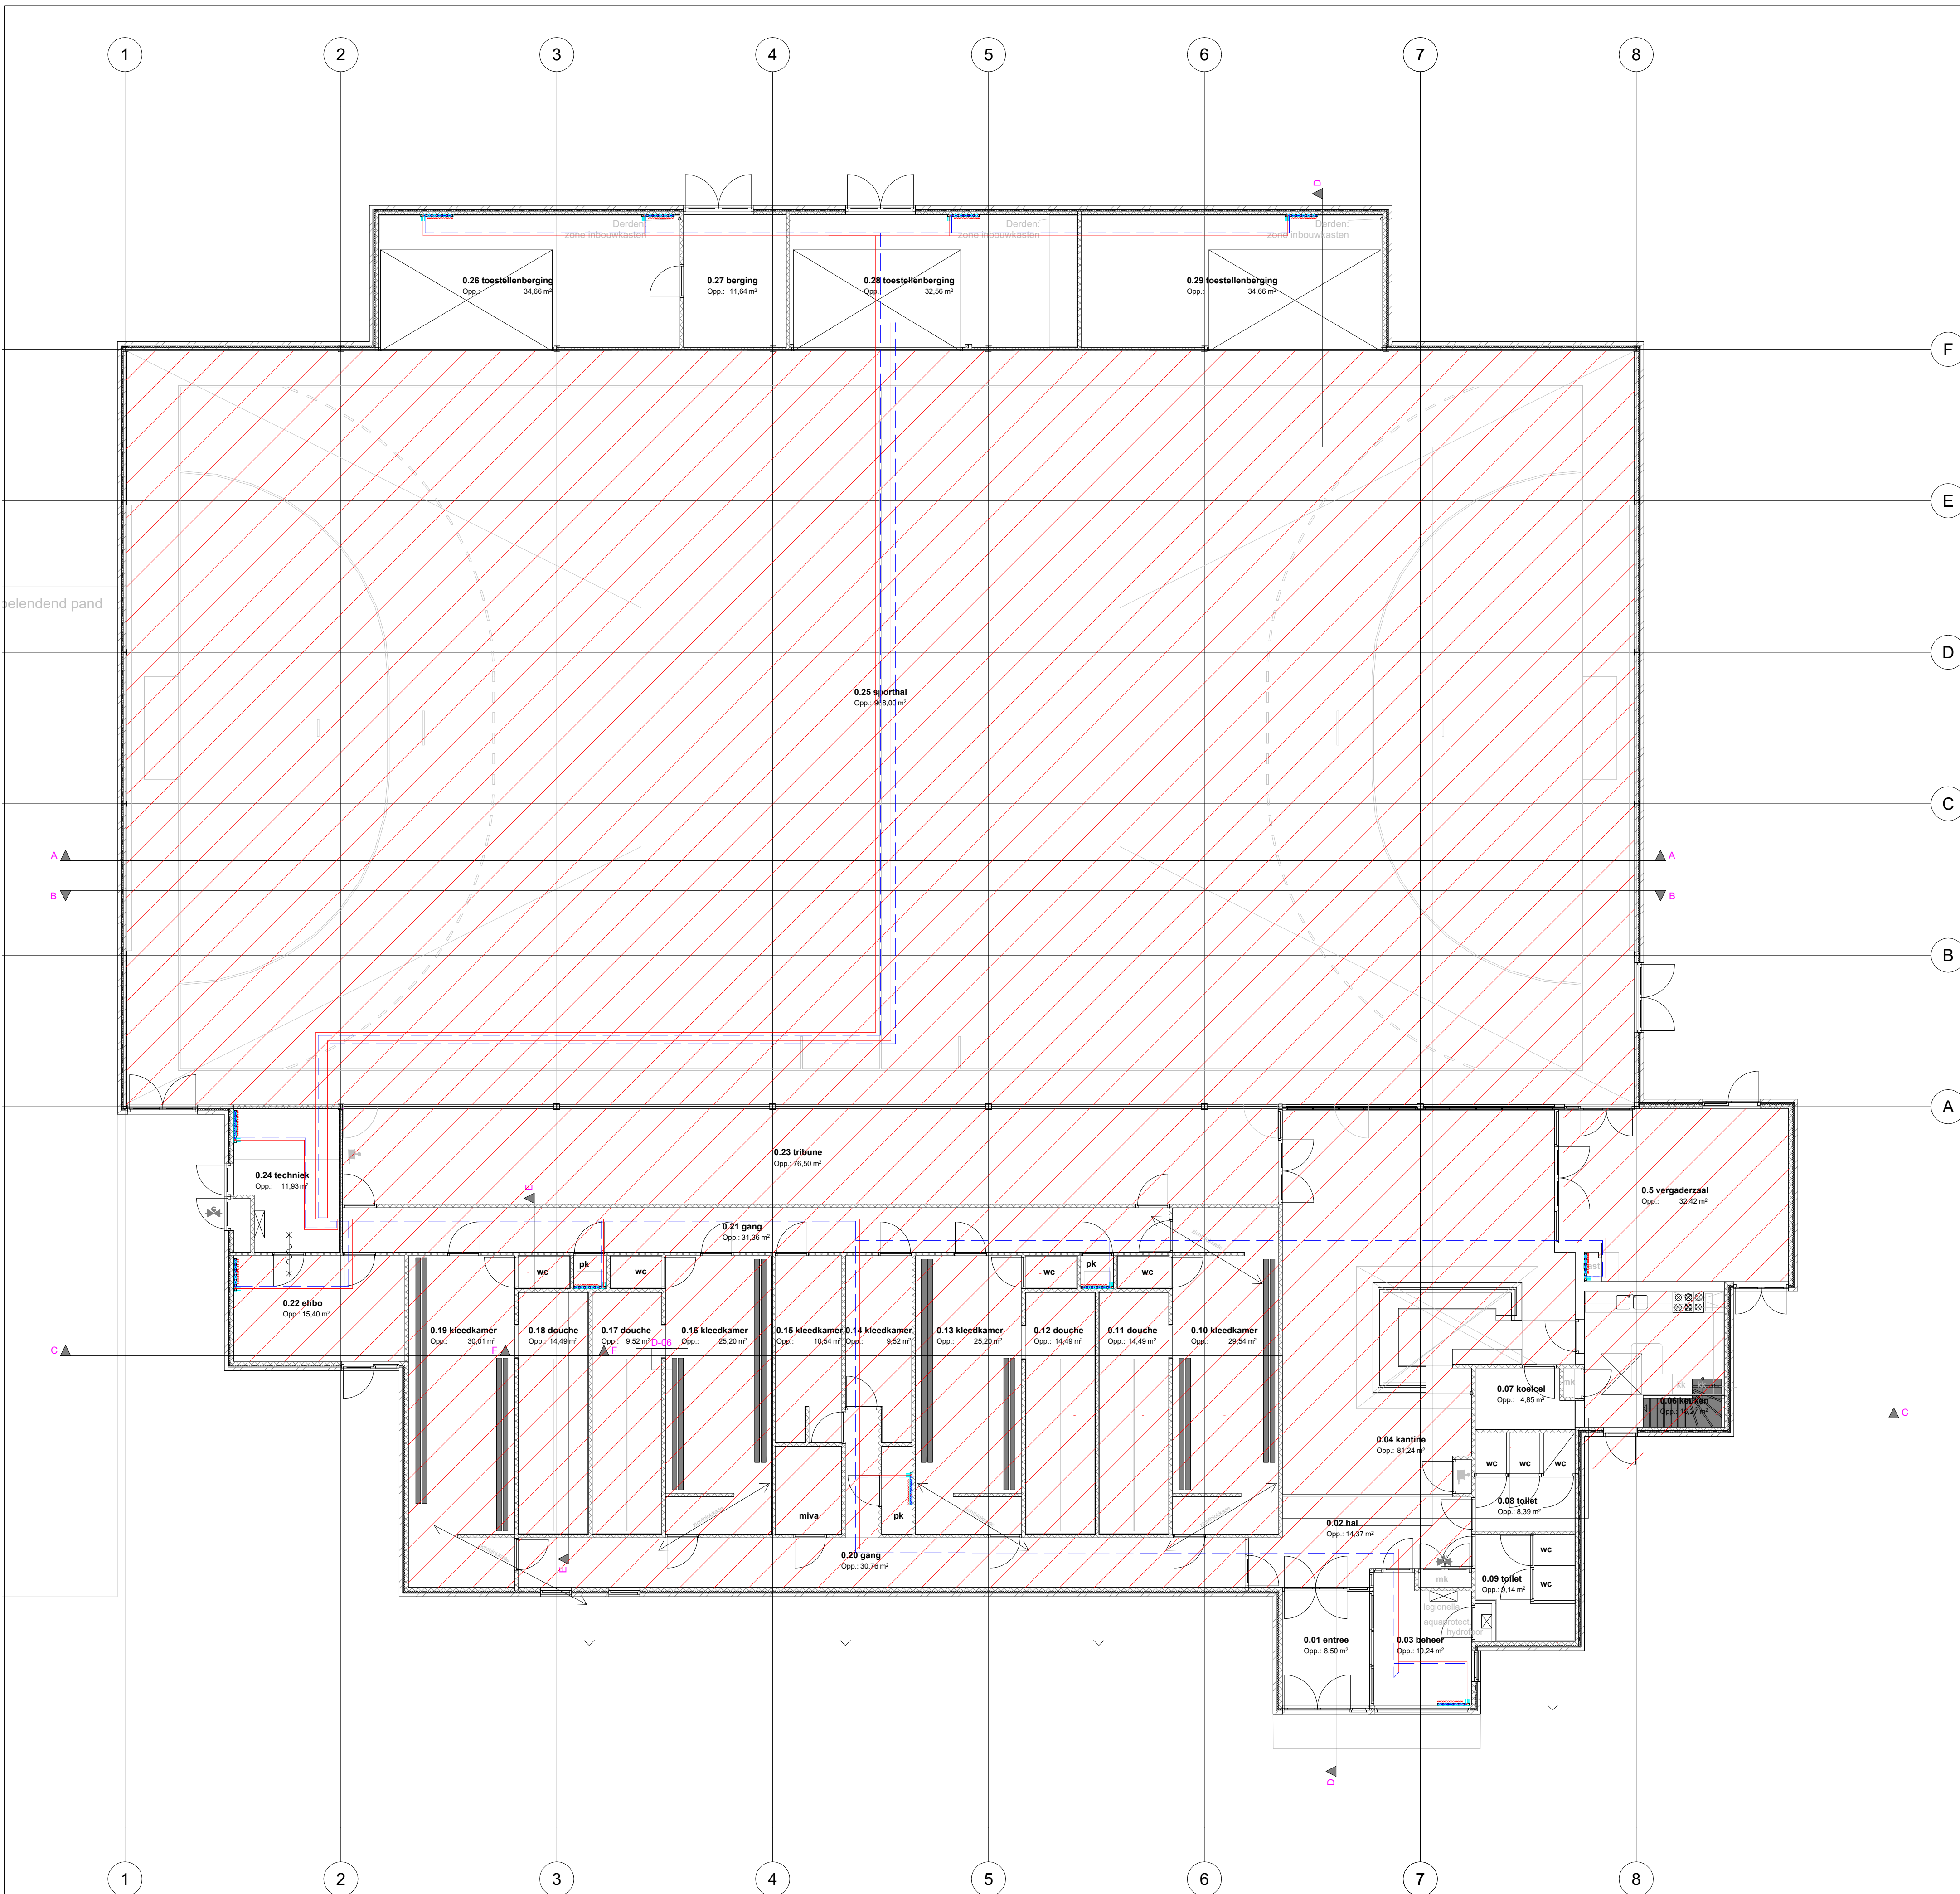

Wijz.	Datum	naam	Aard van de wijziging

Project: Renovatie sporthal de Bosdries	
Opdrachtgever: Gemeente Valkenburg aan de Geul	
Onderdeel: Vloerverwarming	
Besteknummer:	Auteur: JHU
Projectnummer: 24078	Gecontroleerd:
Fase: Concept	Datum: 09-04-2025
Versie: Concept	Schaal: 1 : 100
Formaat: A1	Tekeningnummer: 24078
Alle maten in het werk te controleren	
 geeft richting aan ruimte	
Kompas Adviseurs en Ingenieurs Kooldweg 33 6181 BK Elsloo	