


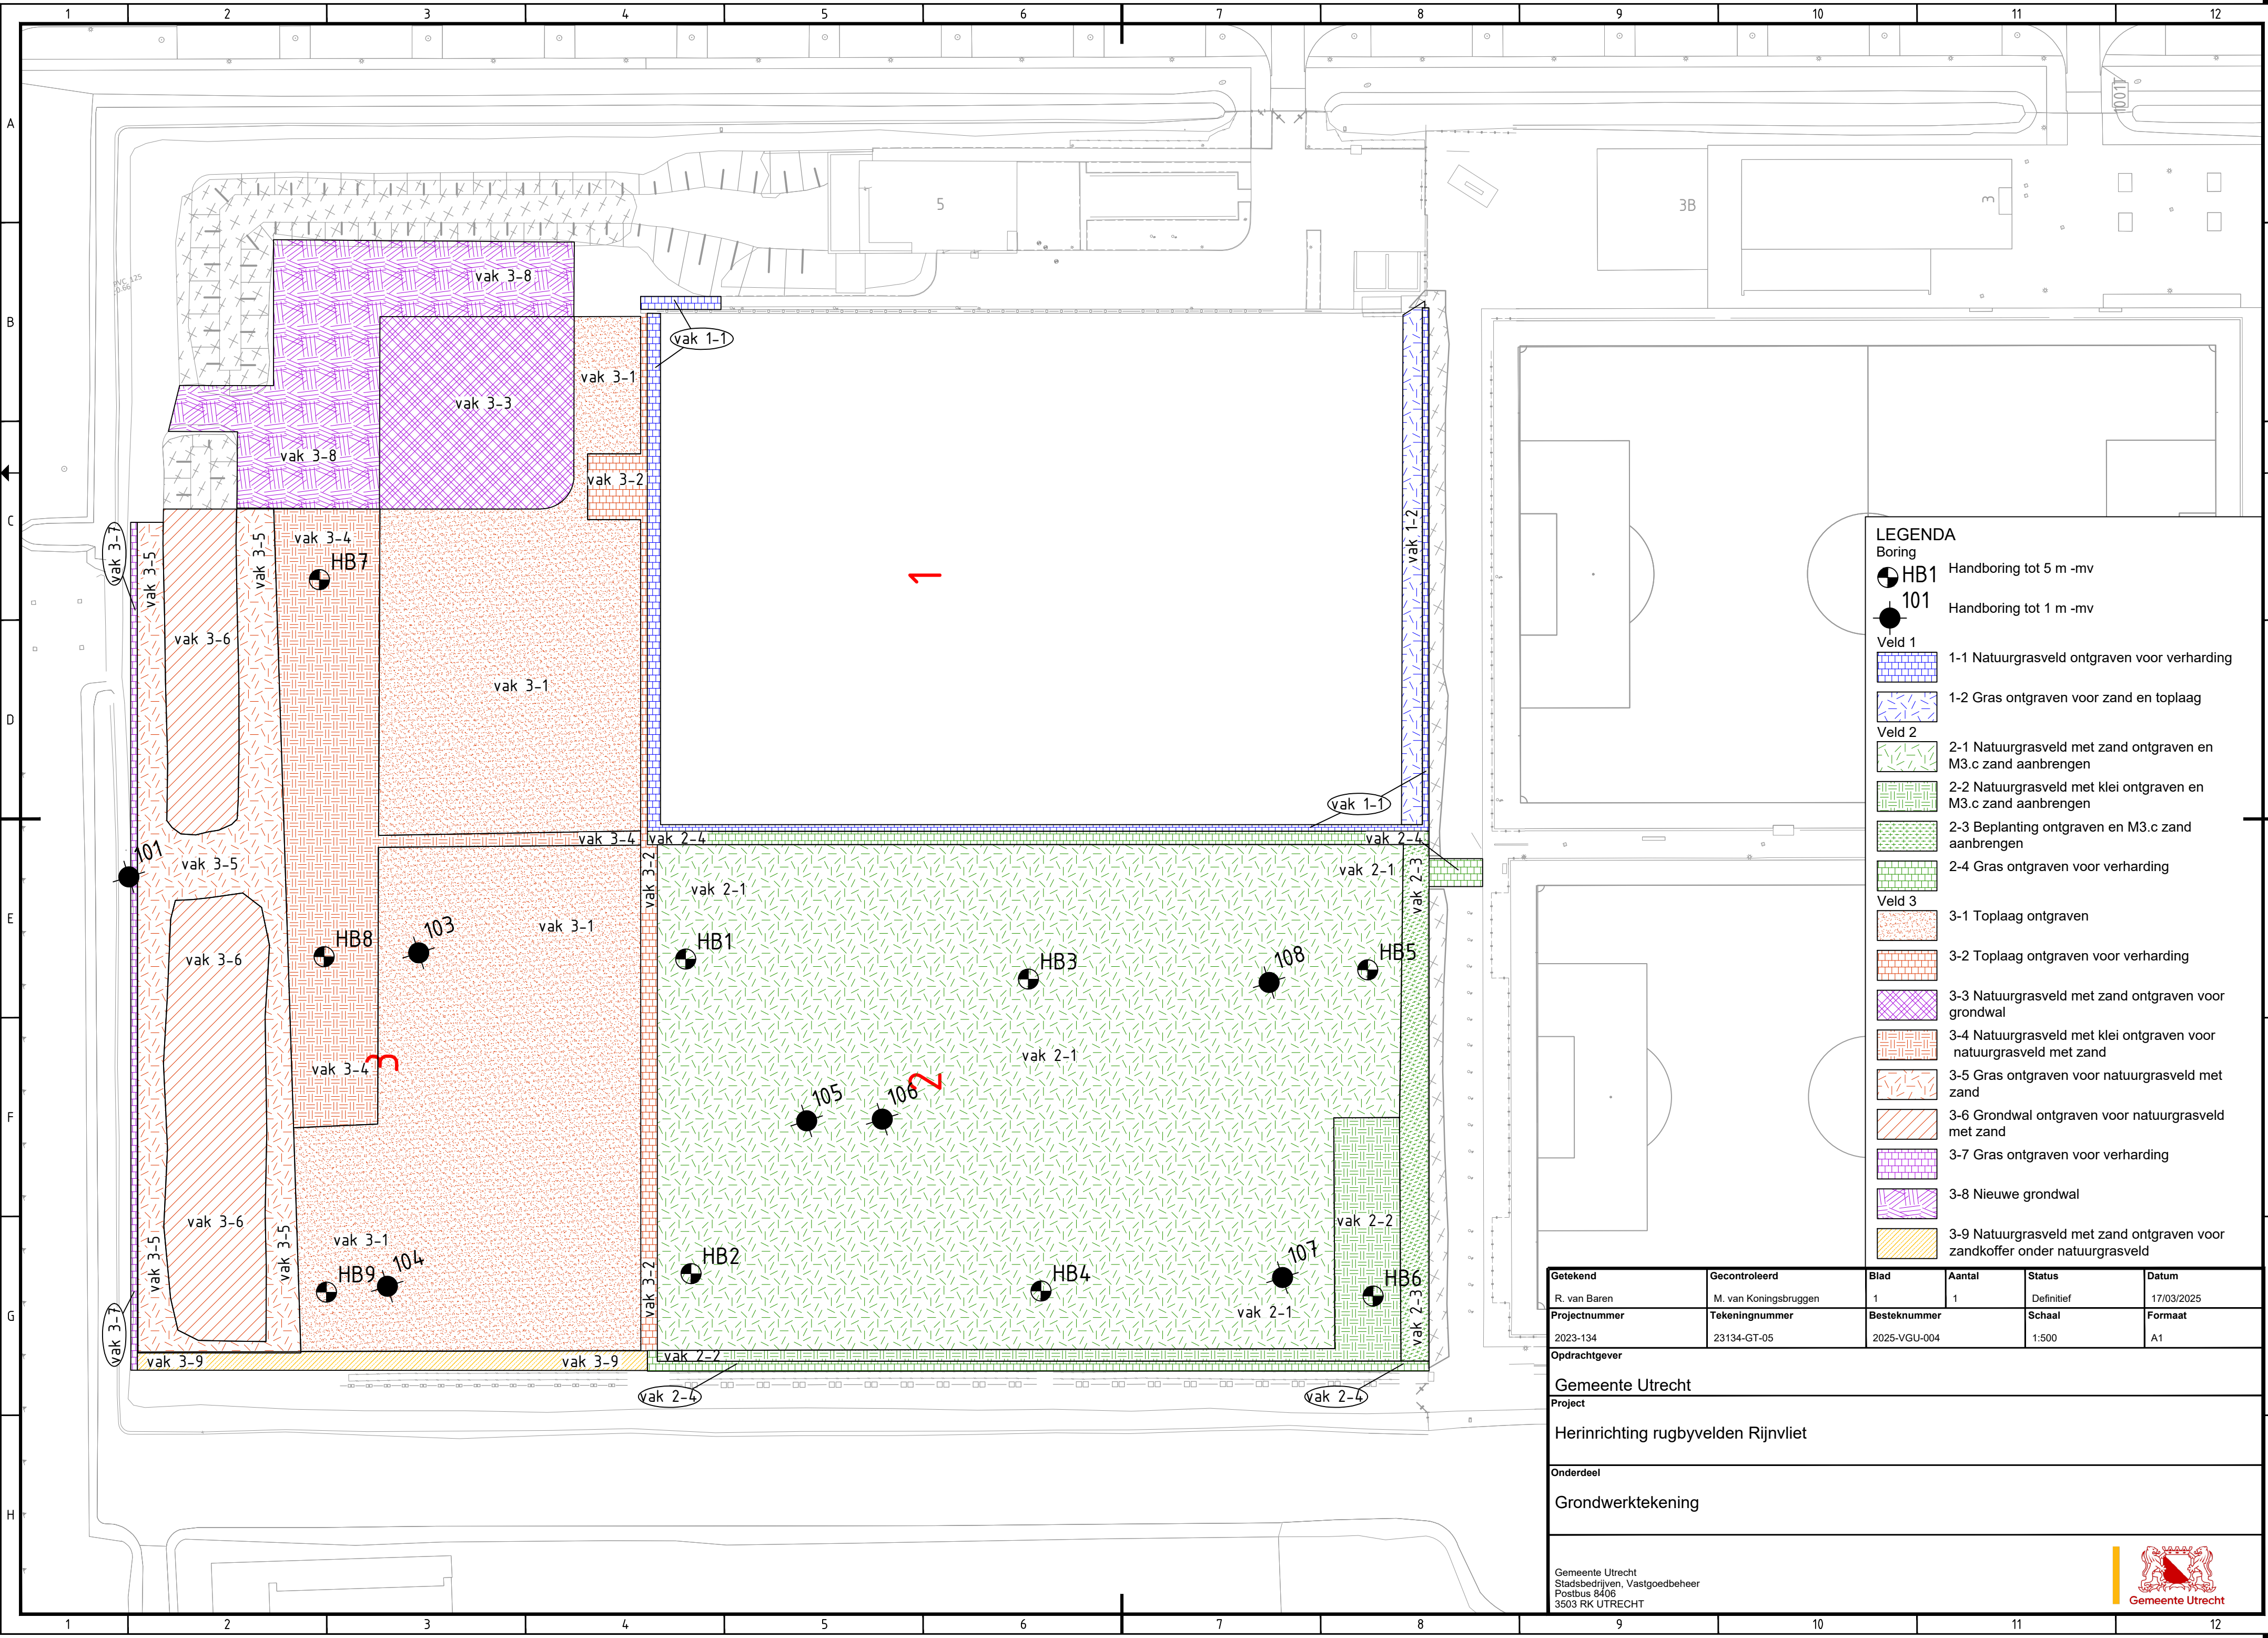

LEGENDA
Boring
● HB1 Handboring tot 5 m -mv
● 101 Handboring tot 1 m -mv

Veld 1
1-1 Natuurgrasveld ontgraven voor verharding
1-2 Gras ontgraven voor zand en toplaag

Veld 2
2-1 Natuurgrasveld met zand ontgraven en M3.c zand aanbrengen
2-2 Natuurgrasveld met klei ontgraven en M3.c zand aanbrengen
2-3 Beplanting ontgraven en M3.c zand aanbrengen
2-4 Gras ontgraven voor verharding

Veld 3
3-1 Toplaag ontgraven
3-2 Toplaag ontgraven voor verharding
3-3 Natuurgrasveld met zand ontgraven voor grondwal
3-4 Natuurgrasveld met klei ontgraven voor natuurgrasveld met zand
3-5 Gras ontgraven voor natuurgrasveld met zand
3-6 Grondwal ontgraven voor natuurgrasveld met zand
3-7 Gras ontgraven voor verharding
3-8 Nieuwe grondwal
3-9 Natuurgrasveld met zand ontgraven voor zandkoffer onder natuurgrasveld

Getekend R. van Baren	Gecontroleerd M. van Koningsbruggen	Blad 1	Aantal 1	Status Definitief	Datum 17/03/2025
Projectnummer 2023-134	Tekeningnummer 23134-GT-05	Besteknummer 2025-VGU-004	Schaal 1:500	Formaat A1	
Opdrachtgever Gemeente Utrecht					
Project Herinrichting rugbyvelden Rijnvliet					
Onderdeel Grondwerktekening					
Gemeente Utrecht Stadsbedrijven, Vastgoedbeheer Postbus 8406 3503 RK UTRECHT					

