


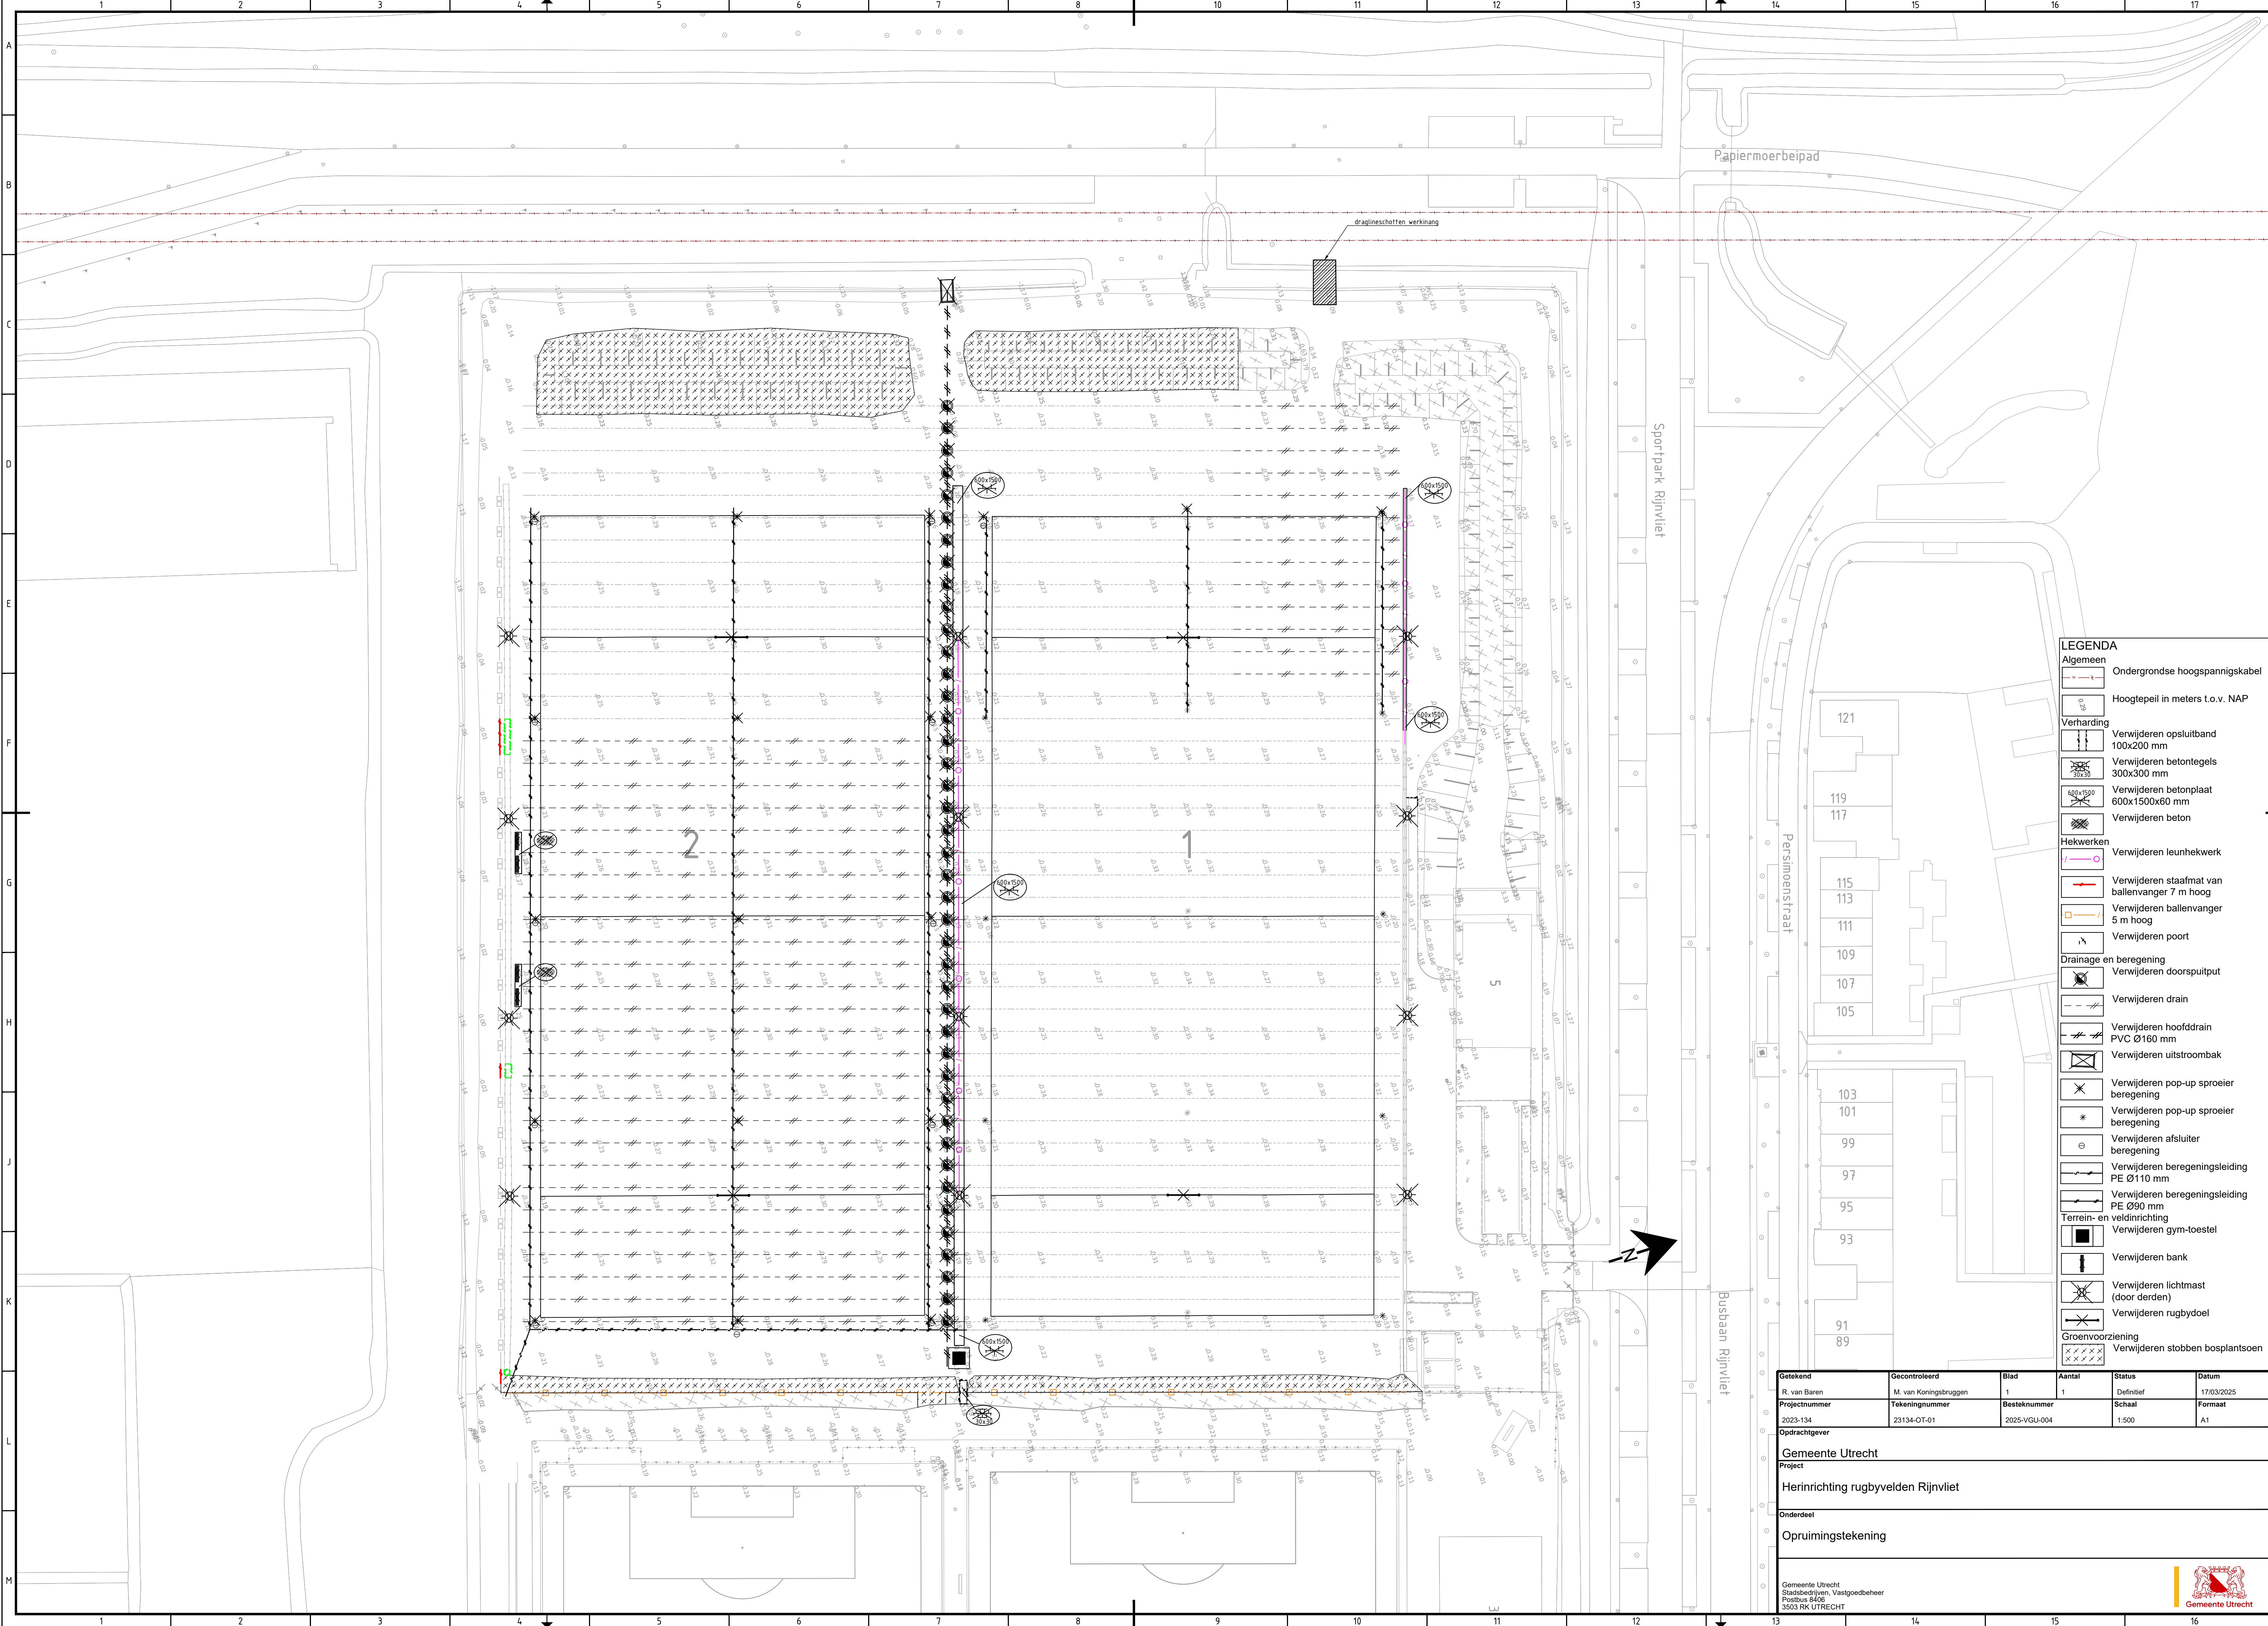

- LEGENDA**
- Algemeen**
- Ondergrondse hoogspanningskabel
 - Hoogtepeil in meters t.o.v. NAP
- Verharding**
- Verwijderen opsluitband 100x200 mm
 - Verwijderen betontegels 300x300 mm
 - Verwijderen betonplaat 600x1500x60 mm
 - Verwijderen beton
- Hekwerken**
- Verwijderen leunhekwerk
- Verwijderen**
- Verwijderen staafmat van ballenvanger 7 m hoog
 - Verwijderen ballenvanger 5 m hoog
 - Verwijderen poort
- Drainage en beregening**
- Verwijderen doorspuitput
 - Verwijderen drain
 - Verwijderen hoofdtrain PVC Ø160 mm
 - Verwijderen uitstroombak
 - Verwijderen pop-up sproeier beregening
 - Verwijderen pop-up sproeier beregening
 - Verwijderen afsluiter beregening
 - Verwijderen beregeningleiding PE Ø110 mm
 - Verwijderen beregeningleiding PE Ø90 mm
 - Terrein- en veldinrichting
 - Verwijderen gym-toestel
 - Verwijderen bank
 - Verwijderen lichtmast (door derden)
 - Verwijderen rugbydoel
- Groenvoorziening**
- Verwijderen stobben bosplantsoen

Getekend	Gecontroleerd	Blad	Aantal	Status	Datum
R. van Baren	M. van Koningsbruggen	1	1	Definitief	17/03/2025
Projectnummer	Tekeningnummer	Besteknummer	Schaal	Formaat	
2023-134	23134-OT-01	2025-VGU-004	1:500	A1	
Opdrachtgever					
Gemeente Utrecht					
Project					
Herinrichting rugbyvelden Rijnvliet					
Onderdeel					
Opruimingstekening					
Gemeente Utrecht Stadsbedrijven Vastgoedbeheer Postbus 8406 3503 RK UTRECHT					

