


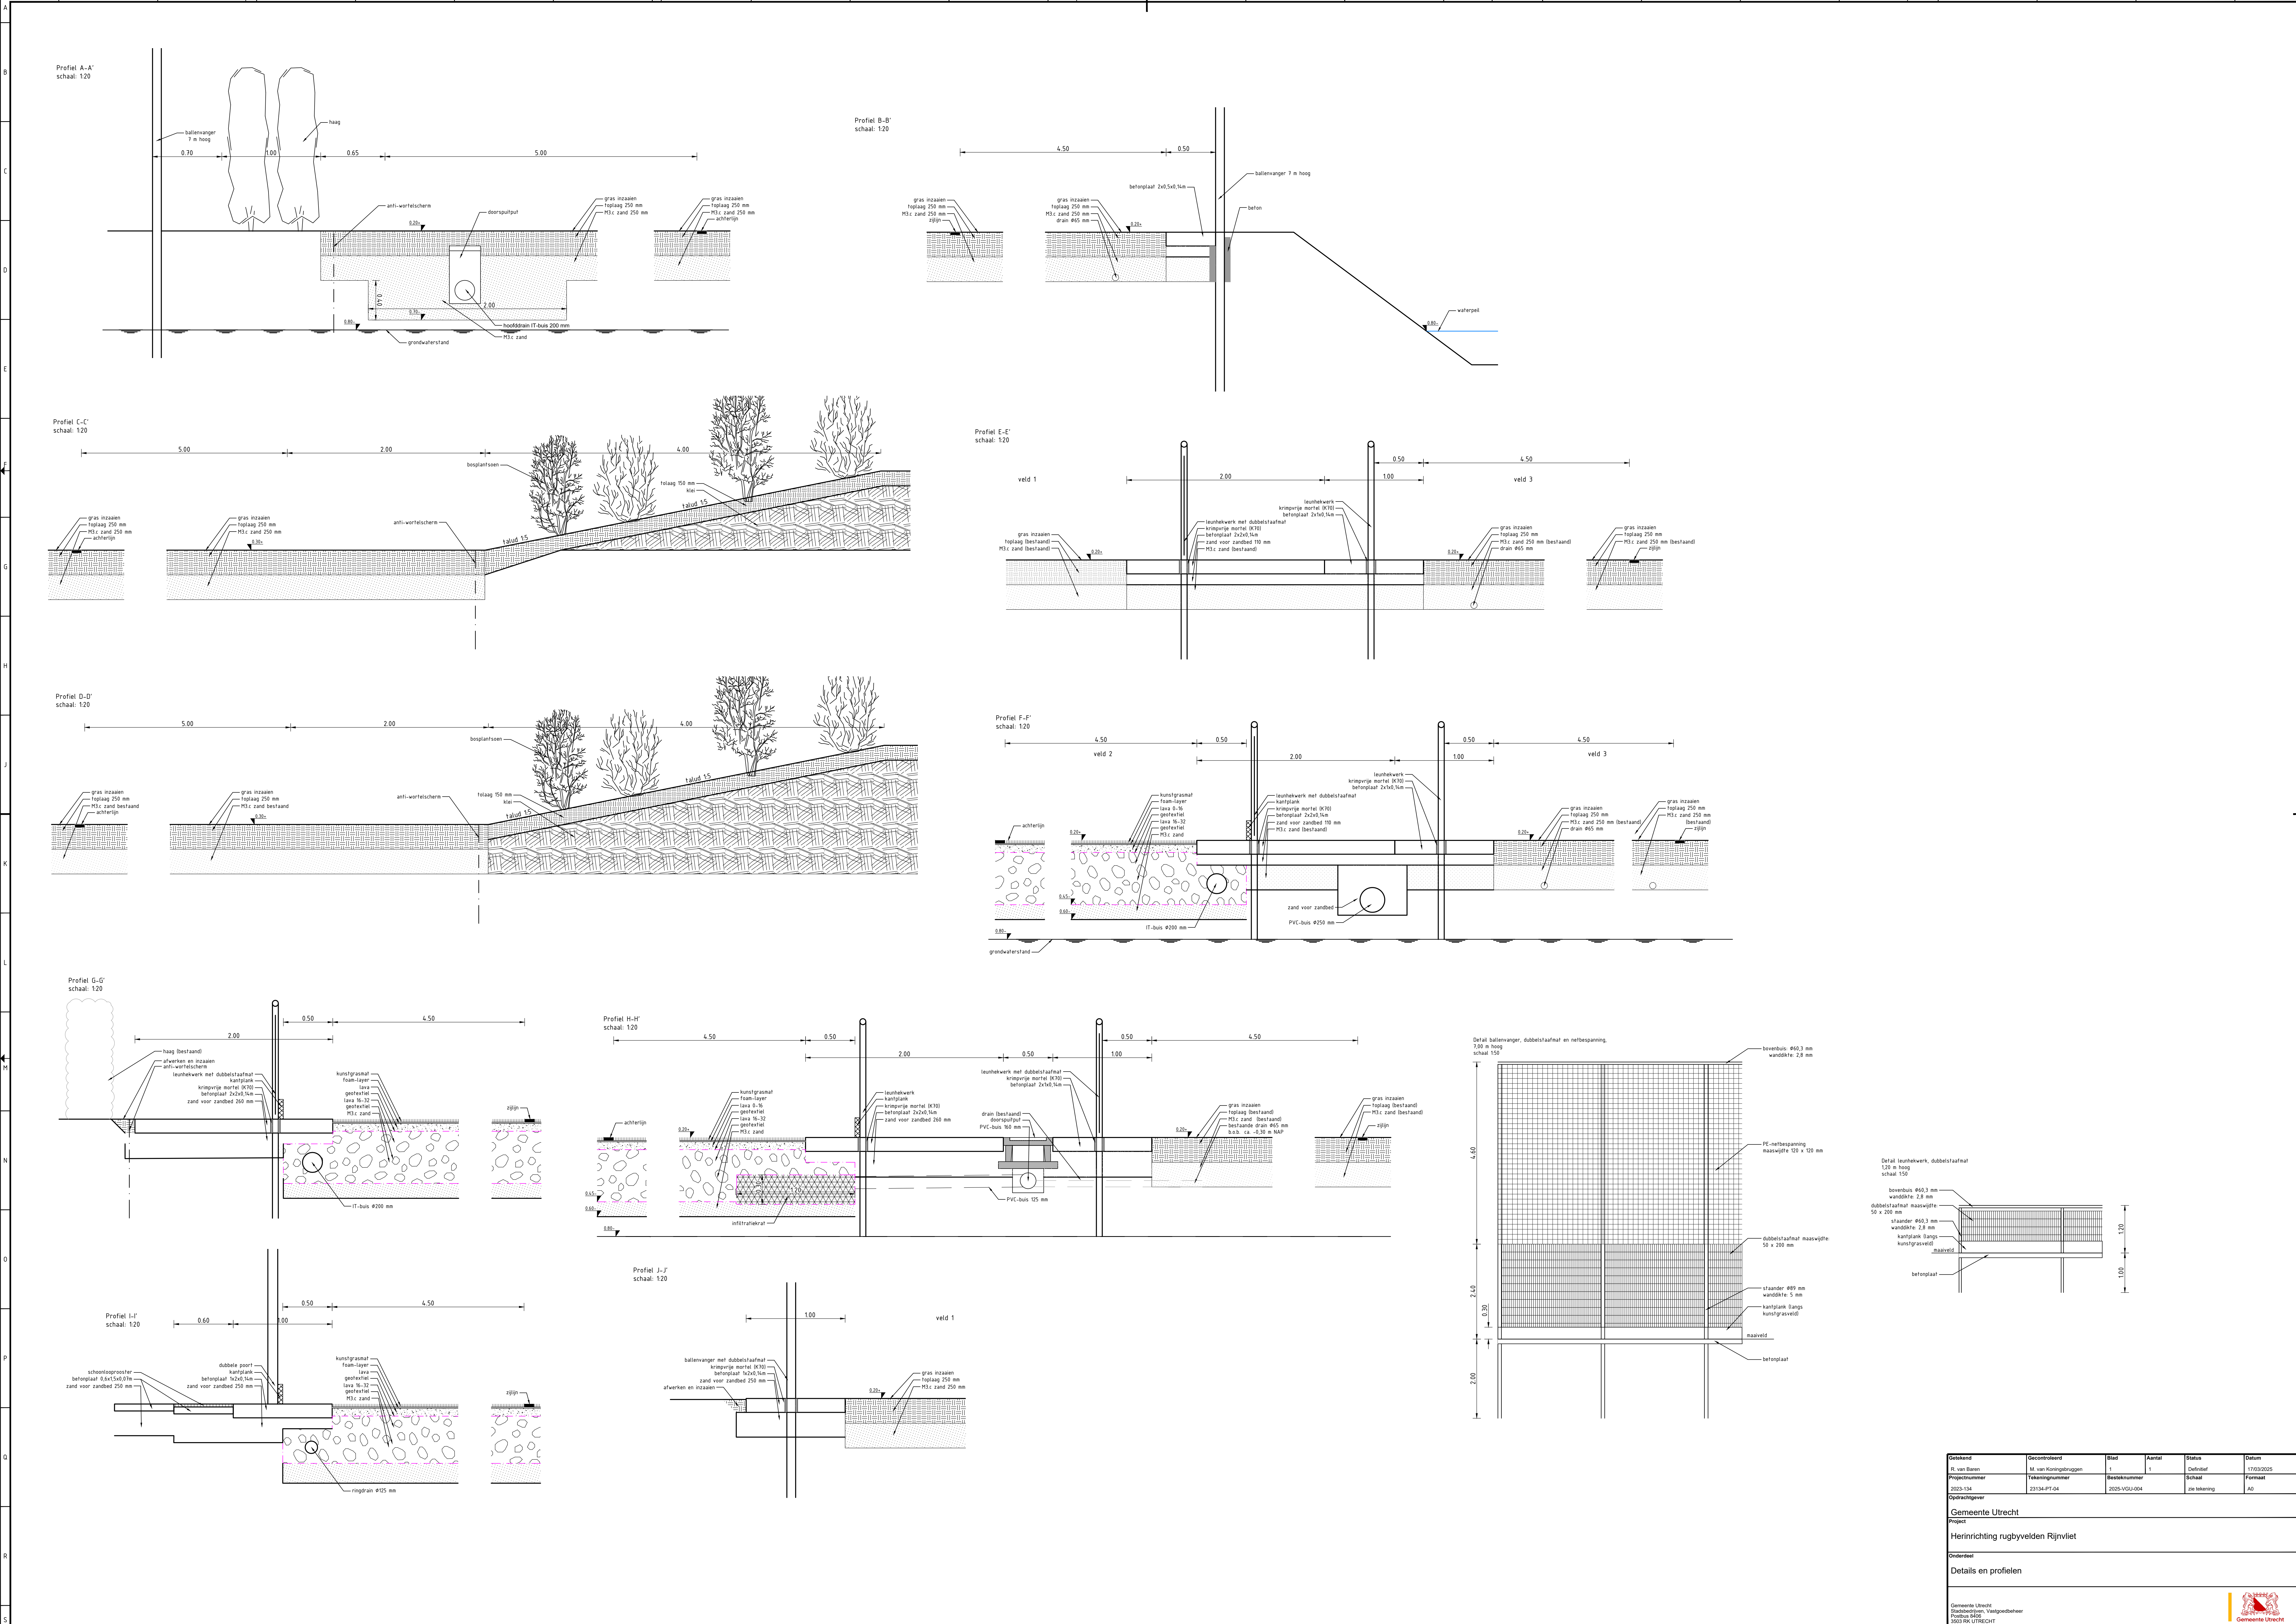

Ontkend	Gecontroleerd	Blad	Aantal	Status	Datum
St. van Boven	St. van Koningseglinden	1	1	Definitief	17/03/2025
Projectnummer	Tekeningnummer	Besteknummer	Schale	Formaat	
2023-134	23134-PT-04	2025-VGU-004	zie tekening	A0	
Opdrachtgever					
Gemeente Utrecht					
Project					
Herinrichting rugbyvelden Rijnvliet					
Onderdeel					
Details en profielen					
Gemeente Utrecht Stadsbestuur Vastgoedbeheer Postbus 8400 3500 RK Utrecht					