


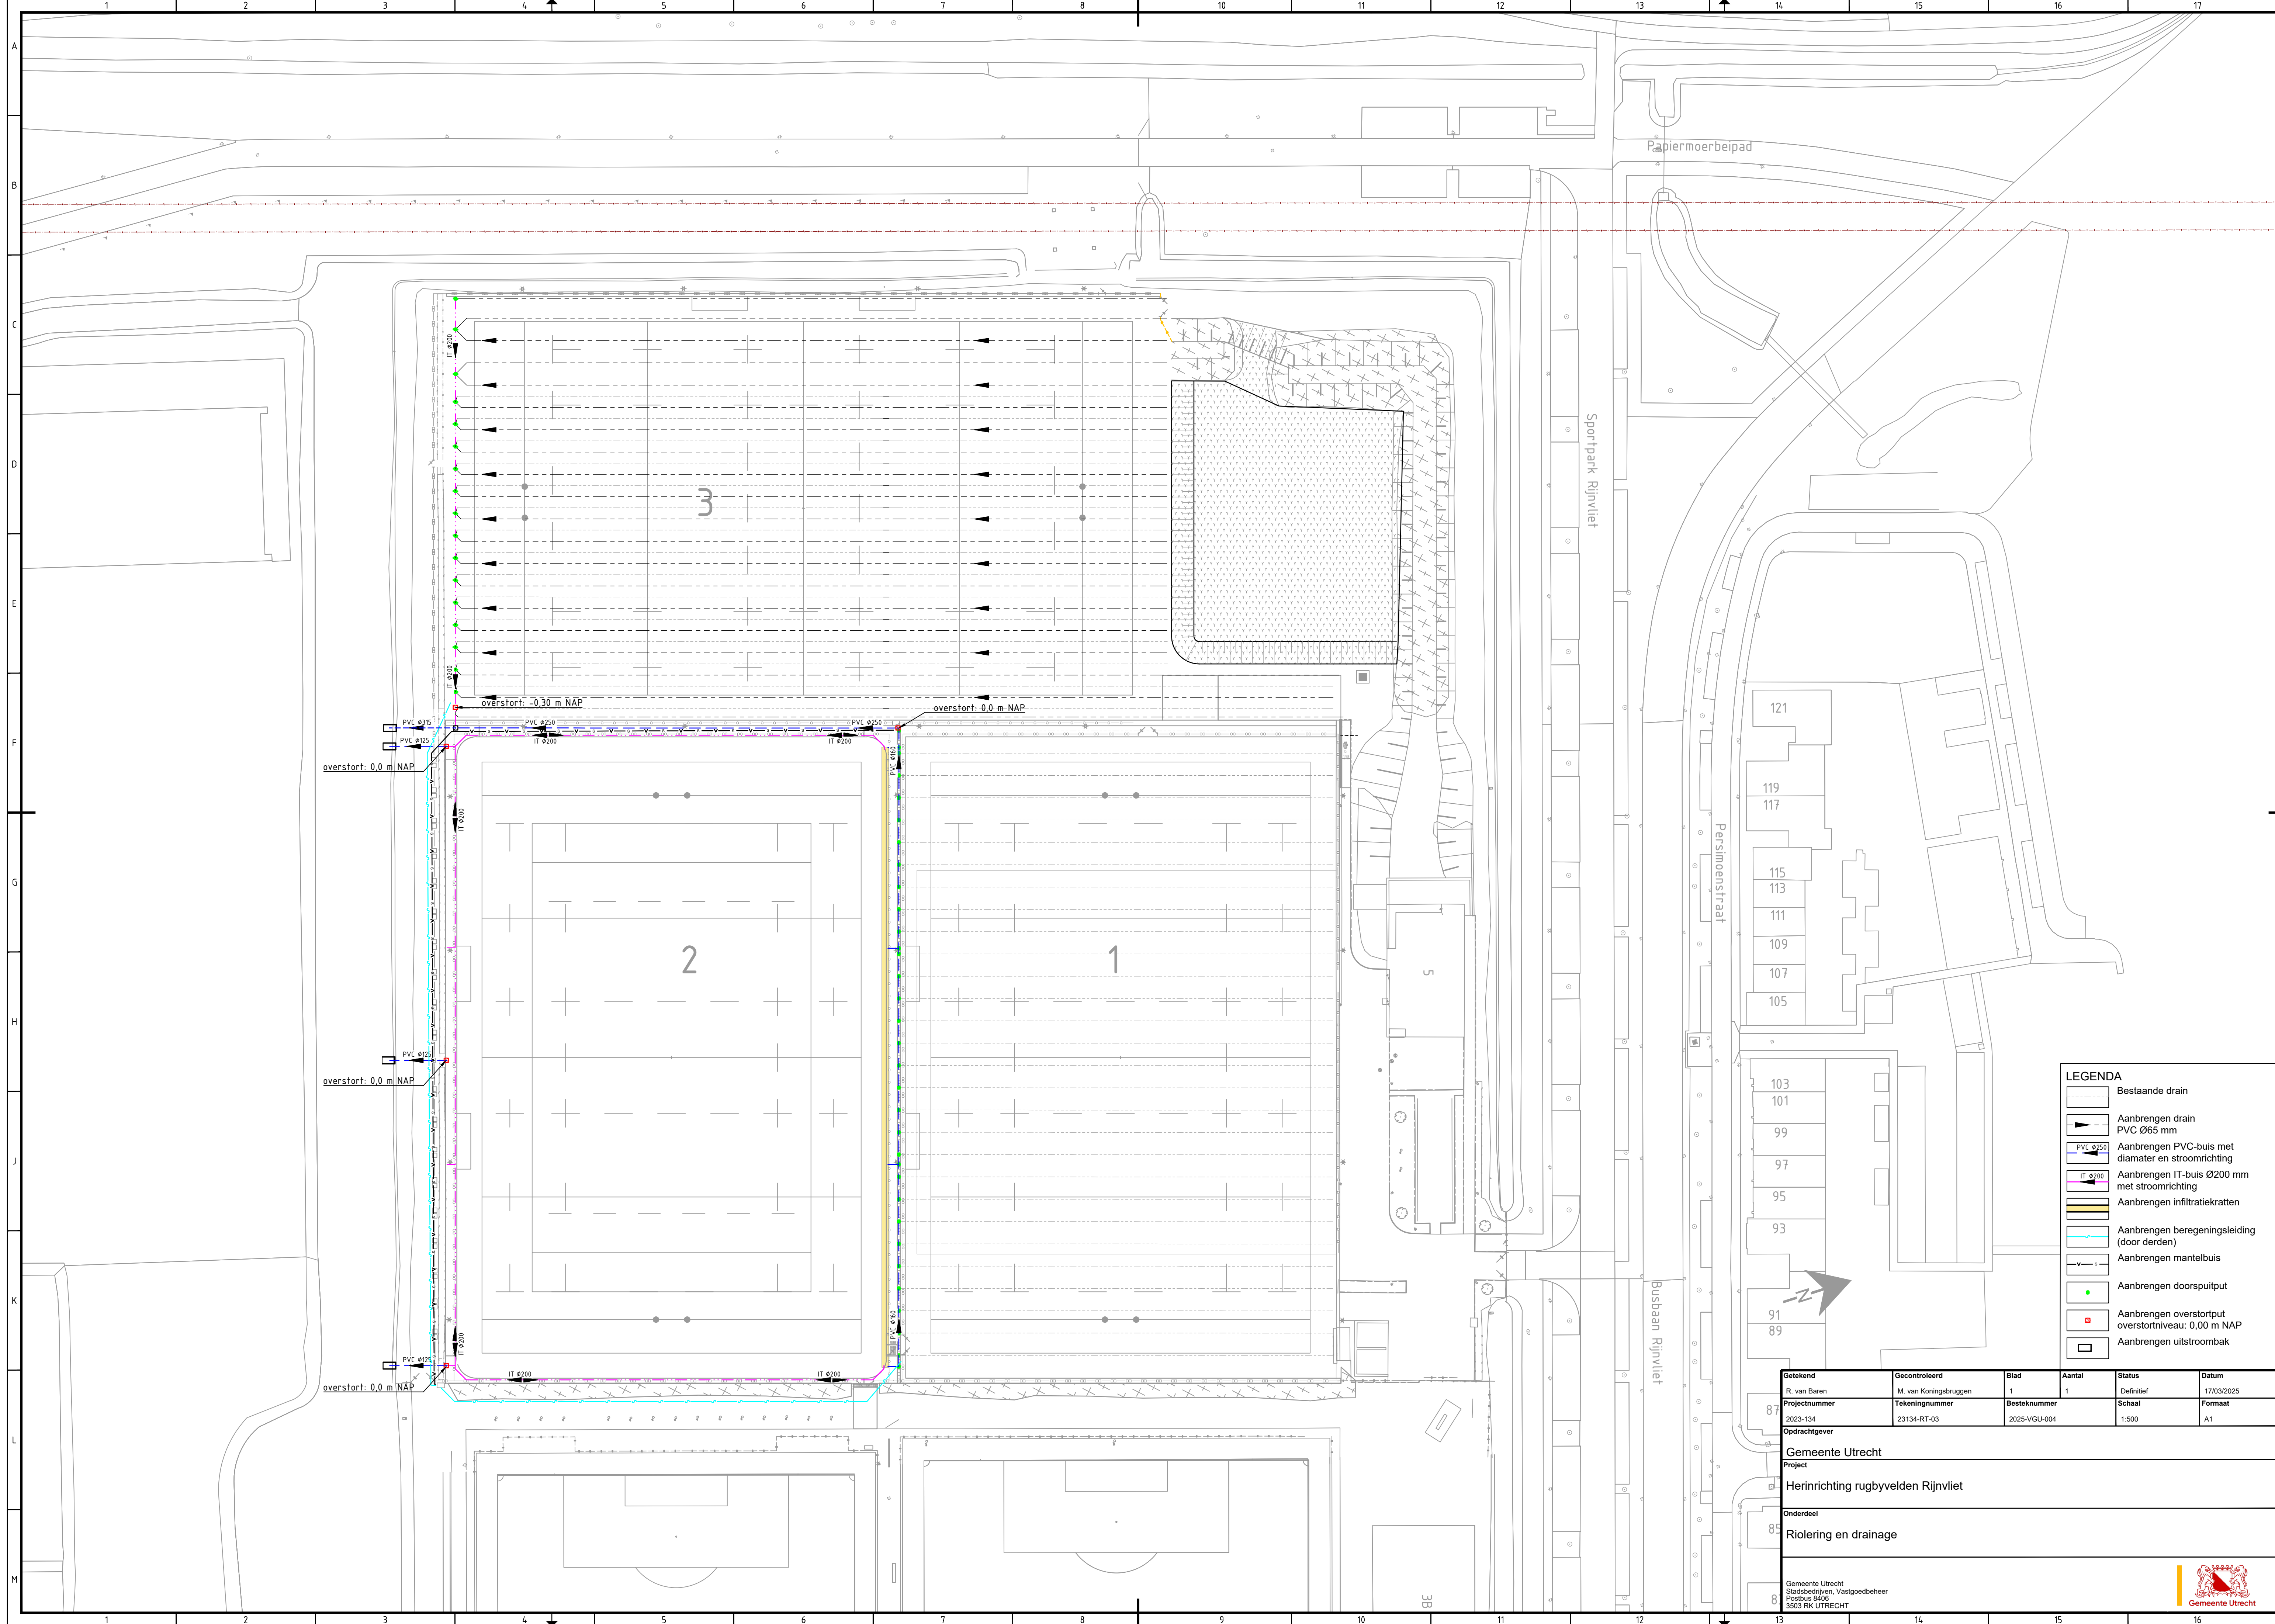

- LEGENDA**
- Bestaande drain
 - Aanbrengen drain
PVC Ø65 mm
 - Aanbrengen PVC-buis met
diamater en stroomrichting
PVC Ø250
 - Aanbrengen IT-buis Ø200 mm
met stroomrichting
IT Ø200
 - Aanbrengen infiltratiekratten
 - Aanbrengen beregeningsleiding
(door derden)
 - Aanbrengen mantelbuis
 - Aanbrengen doorspuitput
 - Aanbrengen overstortput
overstortniveau: 0,00 m NAP
 - Aanbrengen uitstroombak

Getekend R. van Baren	Gecontroleerd M. van Koningstruggen	Blad 1	Aantal 1	Status Definitief	Datum 17/03/2025
Projectnummer 2023-134	Tekeningnummer 23134-RT-03	Besteknummer 2025-VGU-004	Schaal 1:500	Formaat A1	
Opdrachtgever Gemeente Utrecht					
Project Herinrichting rugbyvelden Rijnvliet					
Onderdeel Riolering en drainage					
Gemeente Utrecht Stadsbedrijven, Vastgoedbeheer Postbus 9406 3503 RK UTRECHT					

