


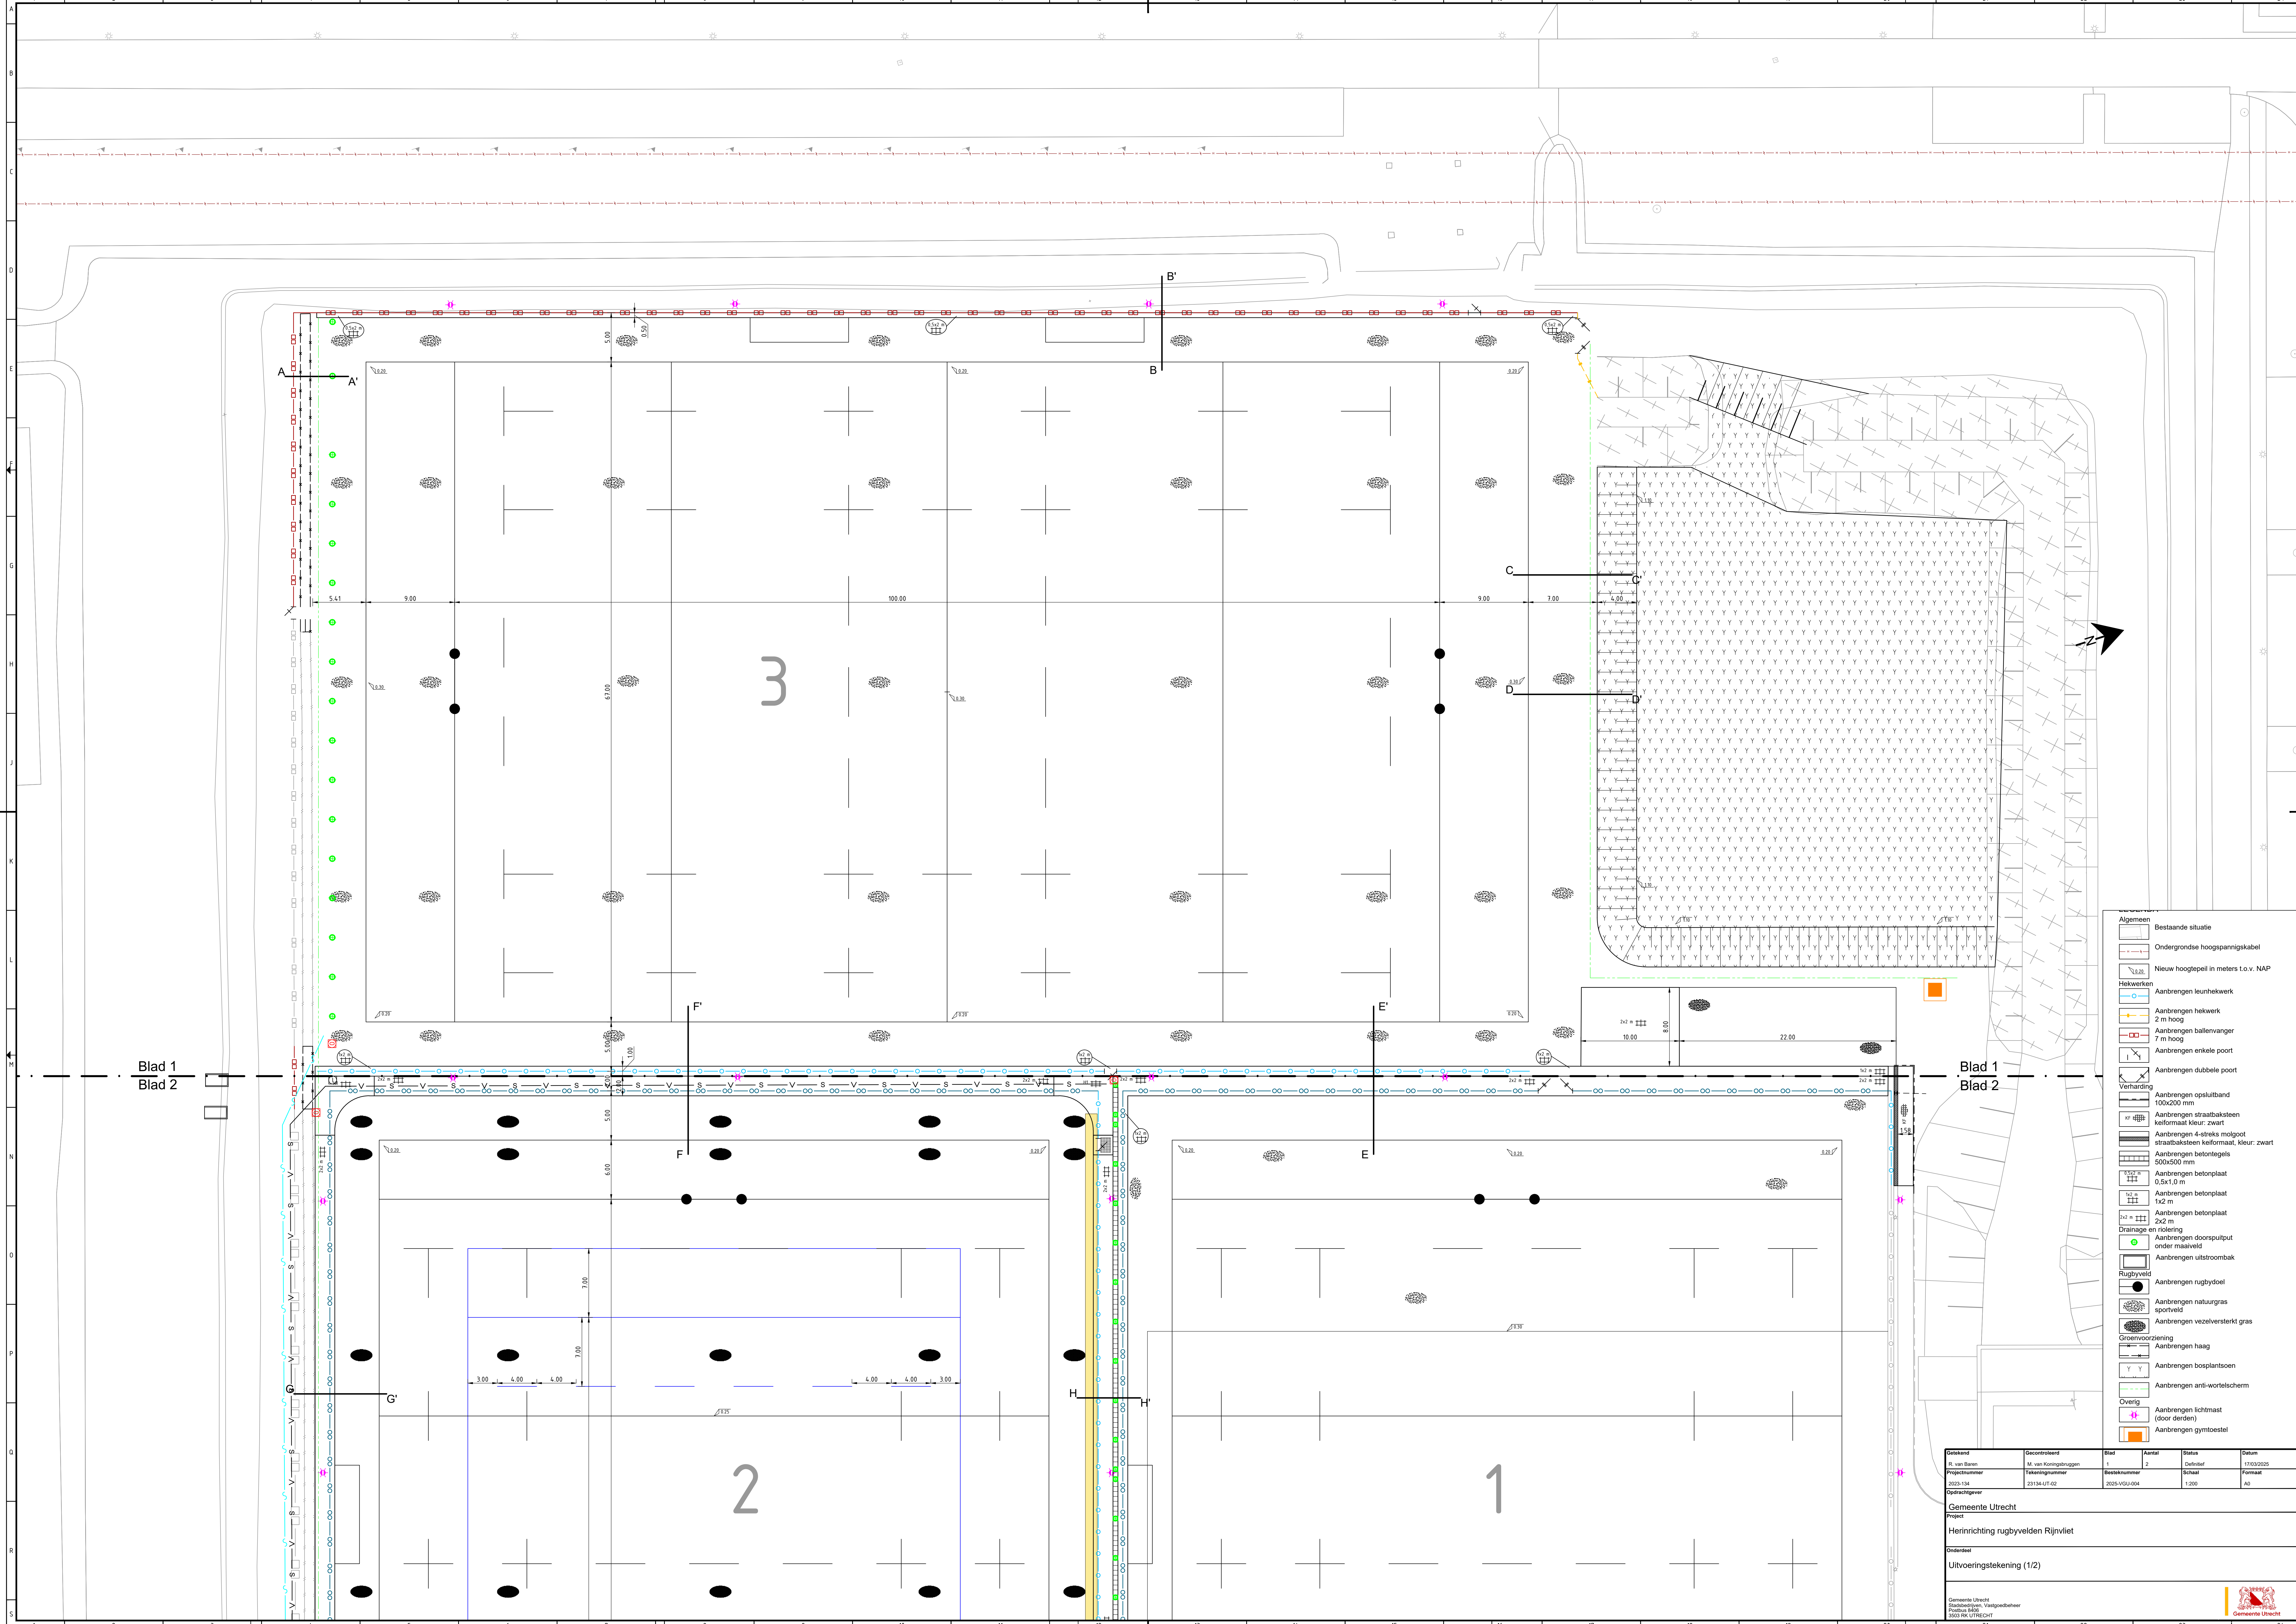

Blad 1
Blad 2

Blad 1
Blad 2

Algemeen

Bestaande situatie

Ondergrondse hoogspanningskabel

Nieuw hoogtepeli in meters t.o.v. NAP

Hekwerken

Aanbrengen leunhekwerk

Aanbrengen hekwerk

2 m hoog

Aanbrengen balenwinger

7 m hoog

Aanbrengen enkele poort

Aanbrengen dubbele poort

Verharding

Aanbrengen opsluitband

100x200 mm

Aanbrengen straatbaksteen

keelformaat kleur: zwart

Aanbrengen 4-streks molgoot

straatbaksteen keelformaat, kleur: zwart

Aanbrengen betontegels

500x500 mm

Aanbrengen betonplaat

0,5x1,0 m

Aanbrengen betonplaat

2x2 m

Aanbrengen betonplaat

2x2 m

Drainage en riolering

Aanbrengen doorspuitput

onder maaiveld

Aanbrengen uitstroombak

Rugbyveld

Aanbrengen rugbydoel

Aanbrengen natuurgras

sportveld

Aanbrengen vezelversterkt gras

Groenwoorziening

Aanbrengen haag

Aanbrengen bosplantsoen

Aanbrengen anti-wortelscherm

Overig

Aanbrengen lichtmast

(door derden)

Aanbrengen gymtoestel

Ontwerper	Decorontwerper	Blad	Aantal	Status	Datum
R. van Buren	H. van Koninghswygen	2	2	Definitief	1705/2025
Projectnummer	Tekeningnummer	Besteknummer	Schaal	Formaat	
2025-134	23134-UT-02	2025-VGSJ-004	1:200	A0	
Opdrachtgever					
Gemeente Utrecht					
Project					
Herinrichting rugbyvelden Rijnvliet					
Onderaart					
Uitvoeringstekening (1/2)					
Gemeente Utrecht Buitendienst, Verkoopbeheer Postbus 3436 3500 HK Utrecht					

