


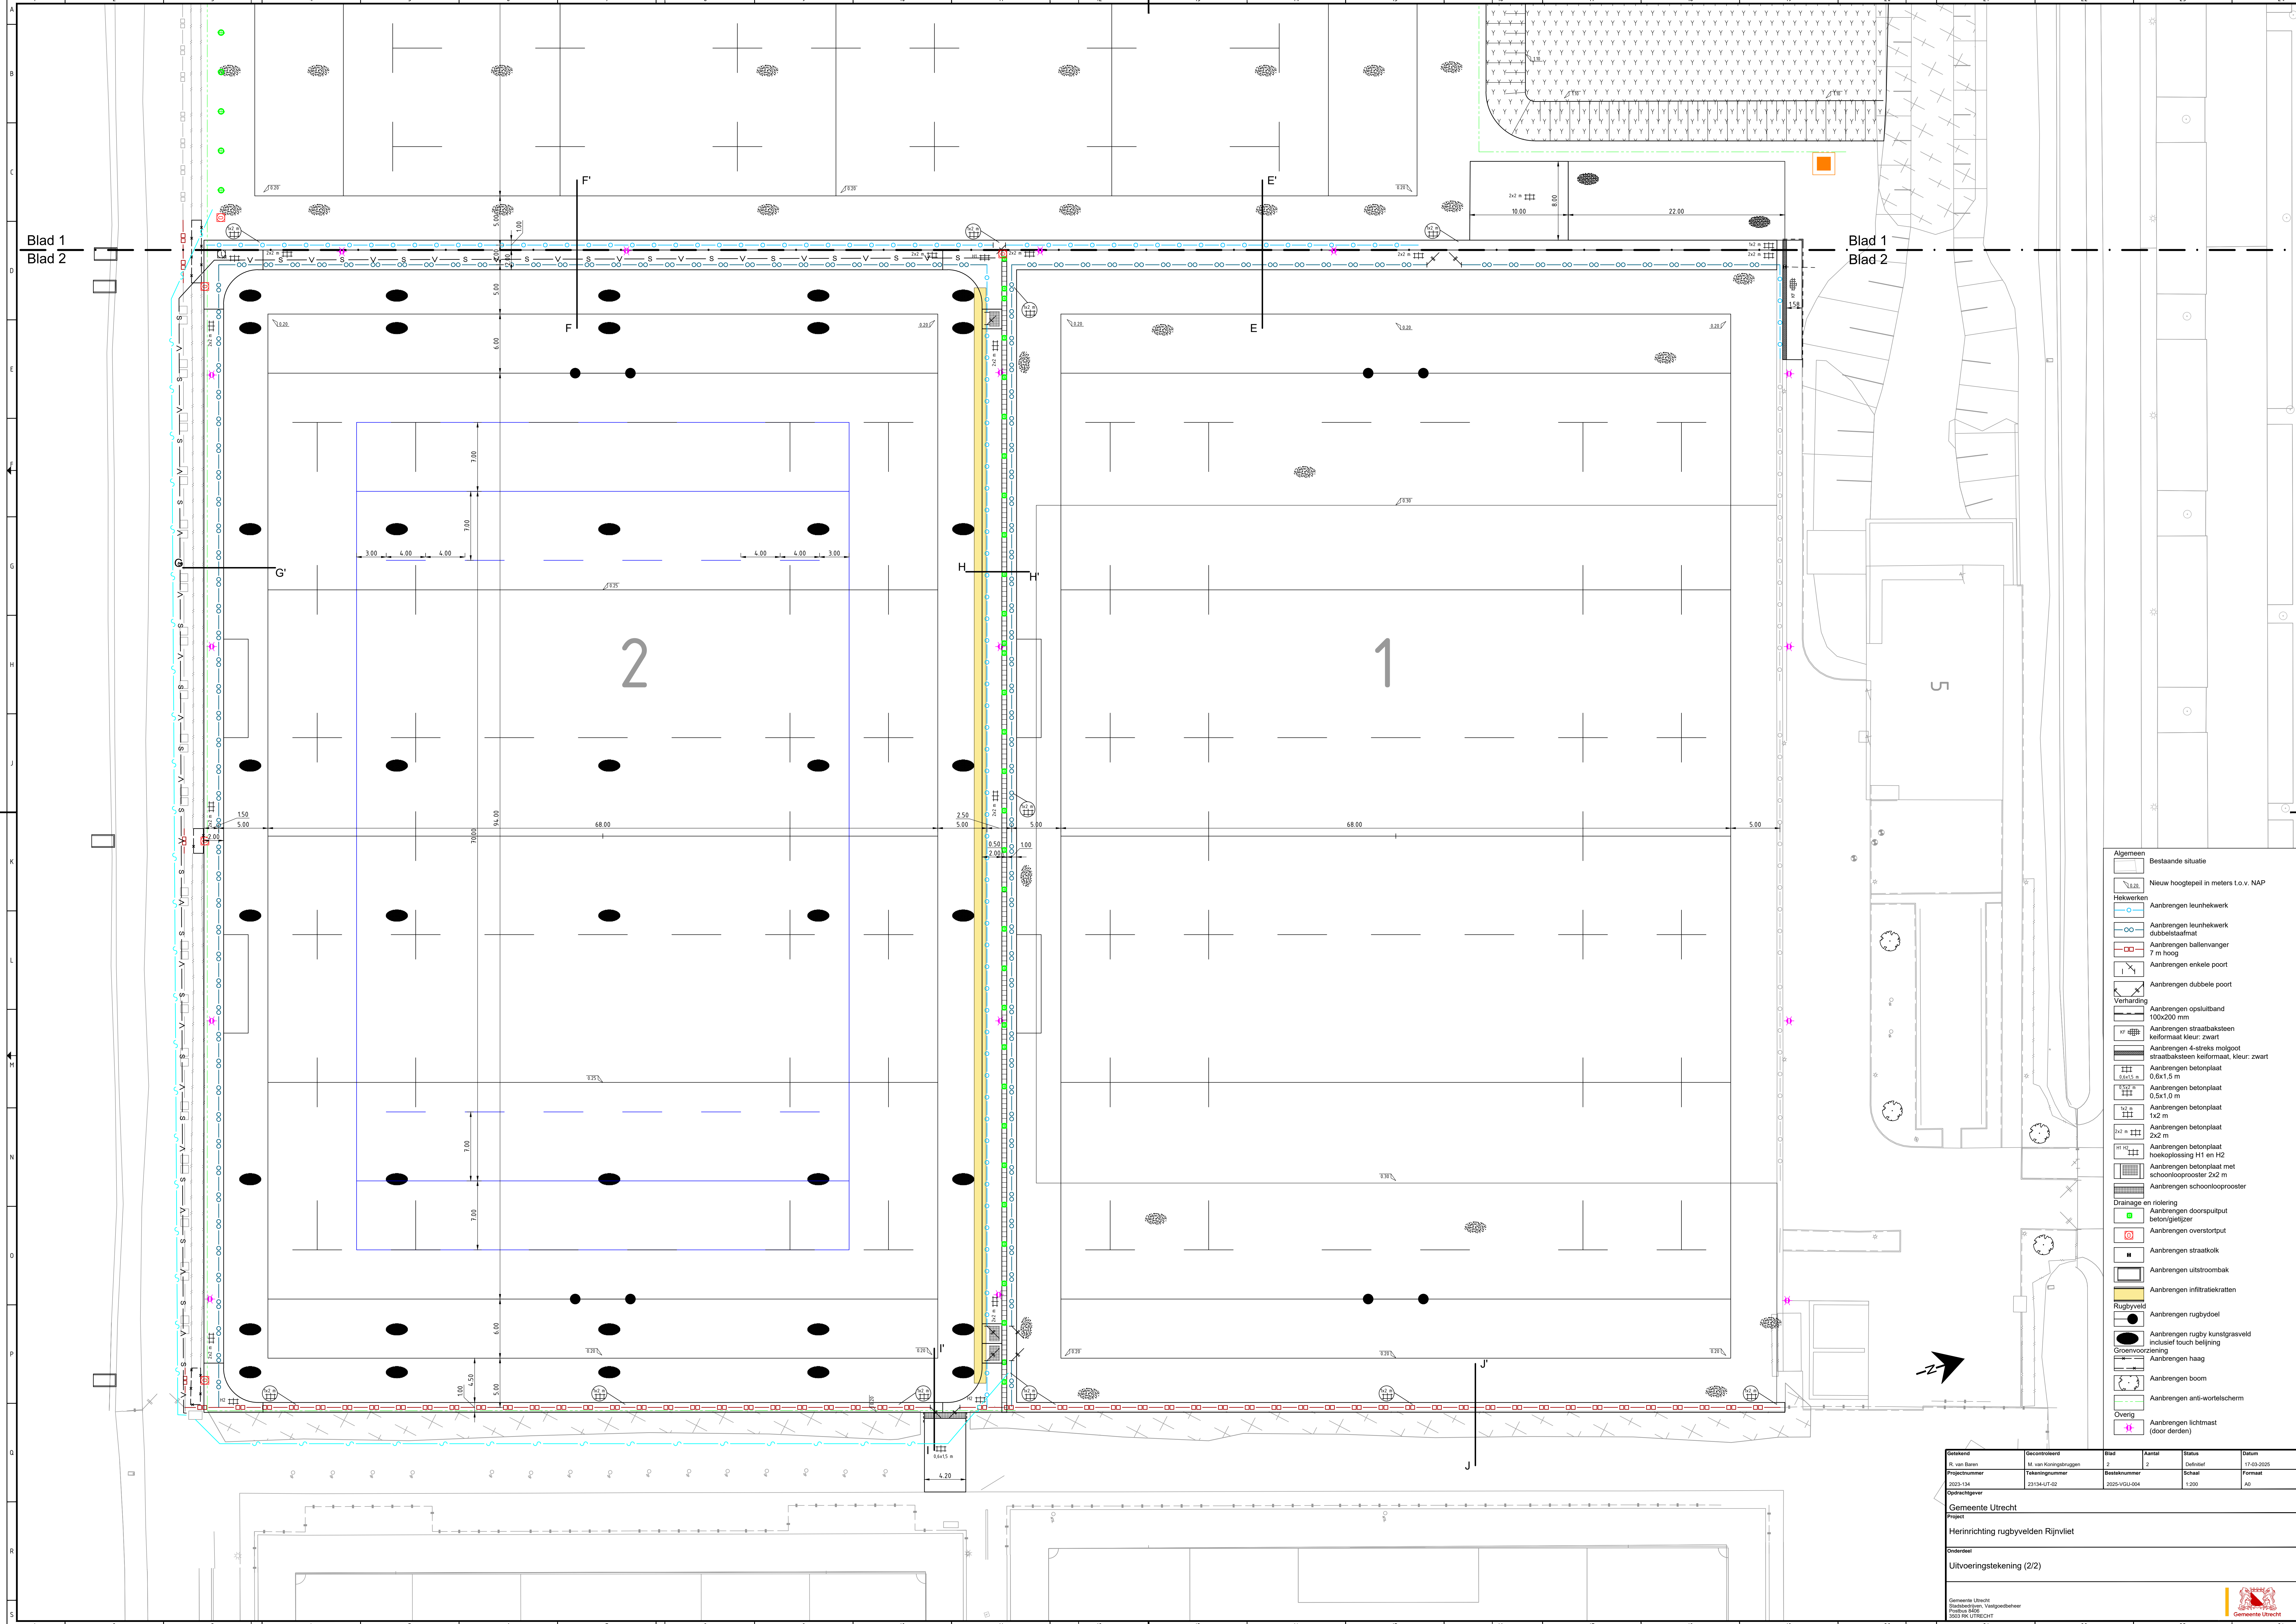

- Algemeen**
- Bestaande situatie
 - Nieuw hoogtepeld in meters t.o.v. NAP
- Hekwerken**
- Aanbrengen leunhekwerk
 - Aanbrengen leunhekwerk dubbelstaafmat
 - Aanbrengen ballenvanger 7 m hoog
 - Aanbrengen enkele poort
 - Aanbrengen dubbele poort
- Verharding**
- Aanbrengen opsluitband 100x200 mm
 - Aanbrengen straatbaksteen keijformaat kleur: zwart
 - Aanbrengen 4-streks molgoot straatbaksteen keijformaat, kleur: zwart
 - Aanbrengen betonplaat 0,6x1,5 m
 - Aanbrengen betonplaat 0,5x1,0 m
 - Aanbrengen betonplaat 1x2 m
 - Aanbrengen betonplaat 2x2 m
 - Aanbrengen betonplaat hoekoplossing H1 en H2
 - Aanbrengen betonplaat met schoenlooprooster 2x2 m
 - Aanbrengen schoenlooprooster
- Drainage en riolering**
- Aanbrengen doorspuutput beton/gietijzer
 - Aanbrengen overstortput
 - Aanbrengen straatkolk
 - Aanbrengen uitstroombak
 - Aanbrengen infiltratiekratten
- Rugbyveld**
- Aanbrengen rugbydoel
 - Aanbrengen rugby kunstgrasveld inclusief touch belijning
 - Aanbrengen haag
 - Aanbrengen boom
 - Aanbrengen anti-wortelscherm
 - Aanbrengen lichtmast (door derden)

Bestand	Gecontroleerd	Blad	Aantal	Status	Datum
R. van Baren	M. van Koninghbruggen	2	2	Definitief	17-03-2025
Projectnummer	Takennummer	Besteknummer	Schaal	Formaat	
2025-134	23134-UT-02	2025-VGLJ-004	1:200	A0	
Opdrachtgever					
Gemeente Utrecht					
Project					
Herinrichting rugbyvelden Rijnvliet					
Onderdeel					
Uitvoeringstekening (2/2)					
Gemeente Utrecht Structuurfunctie: Verkeersbeheer Postbus 66000 3500 RP Utrecht					



