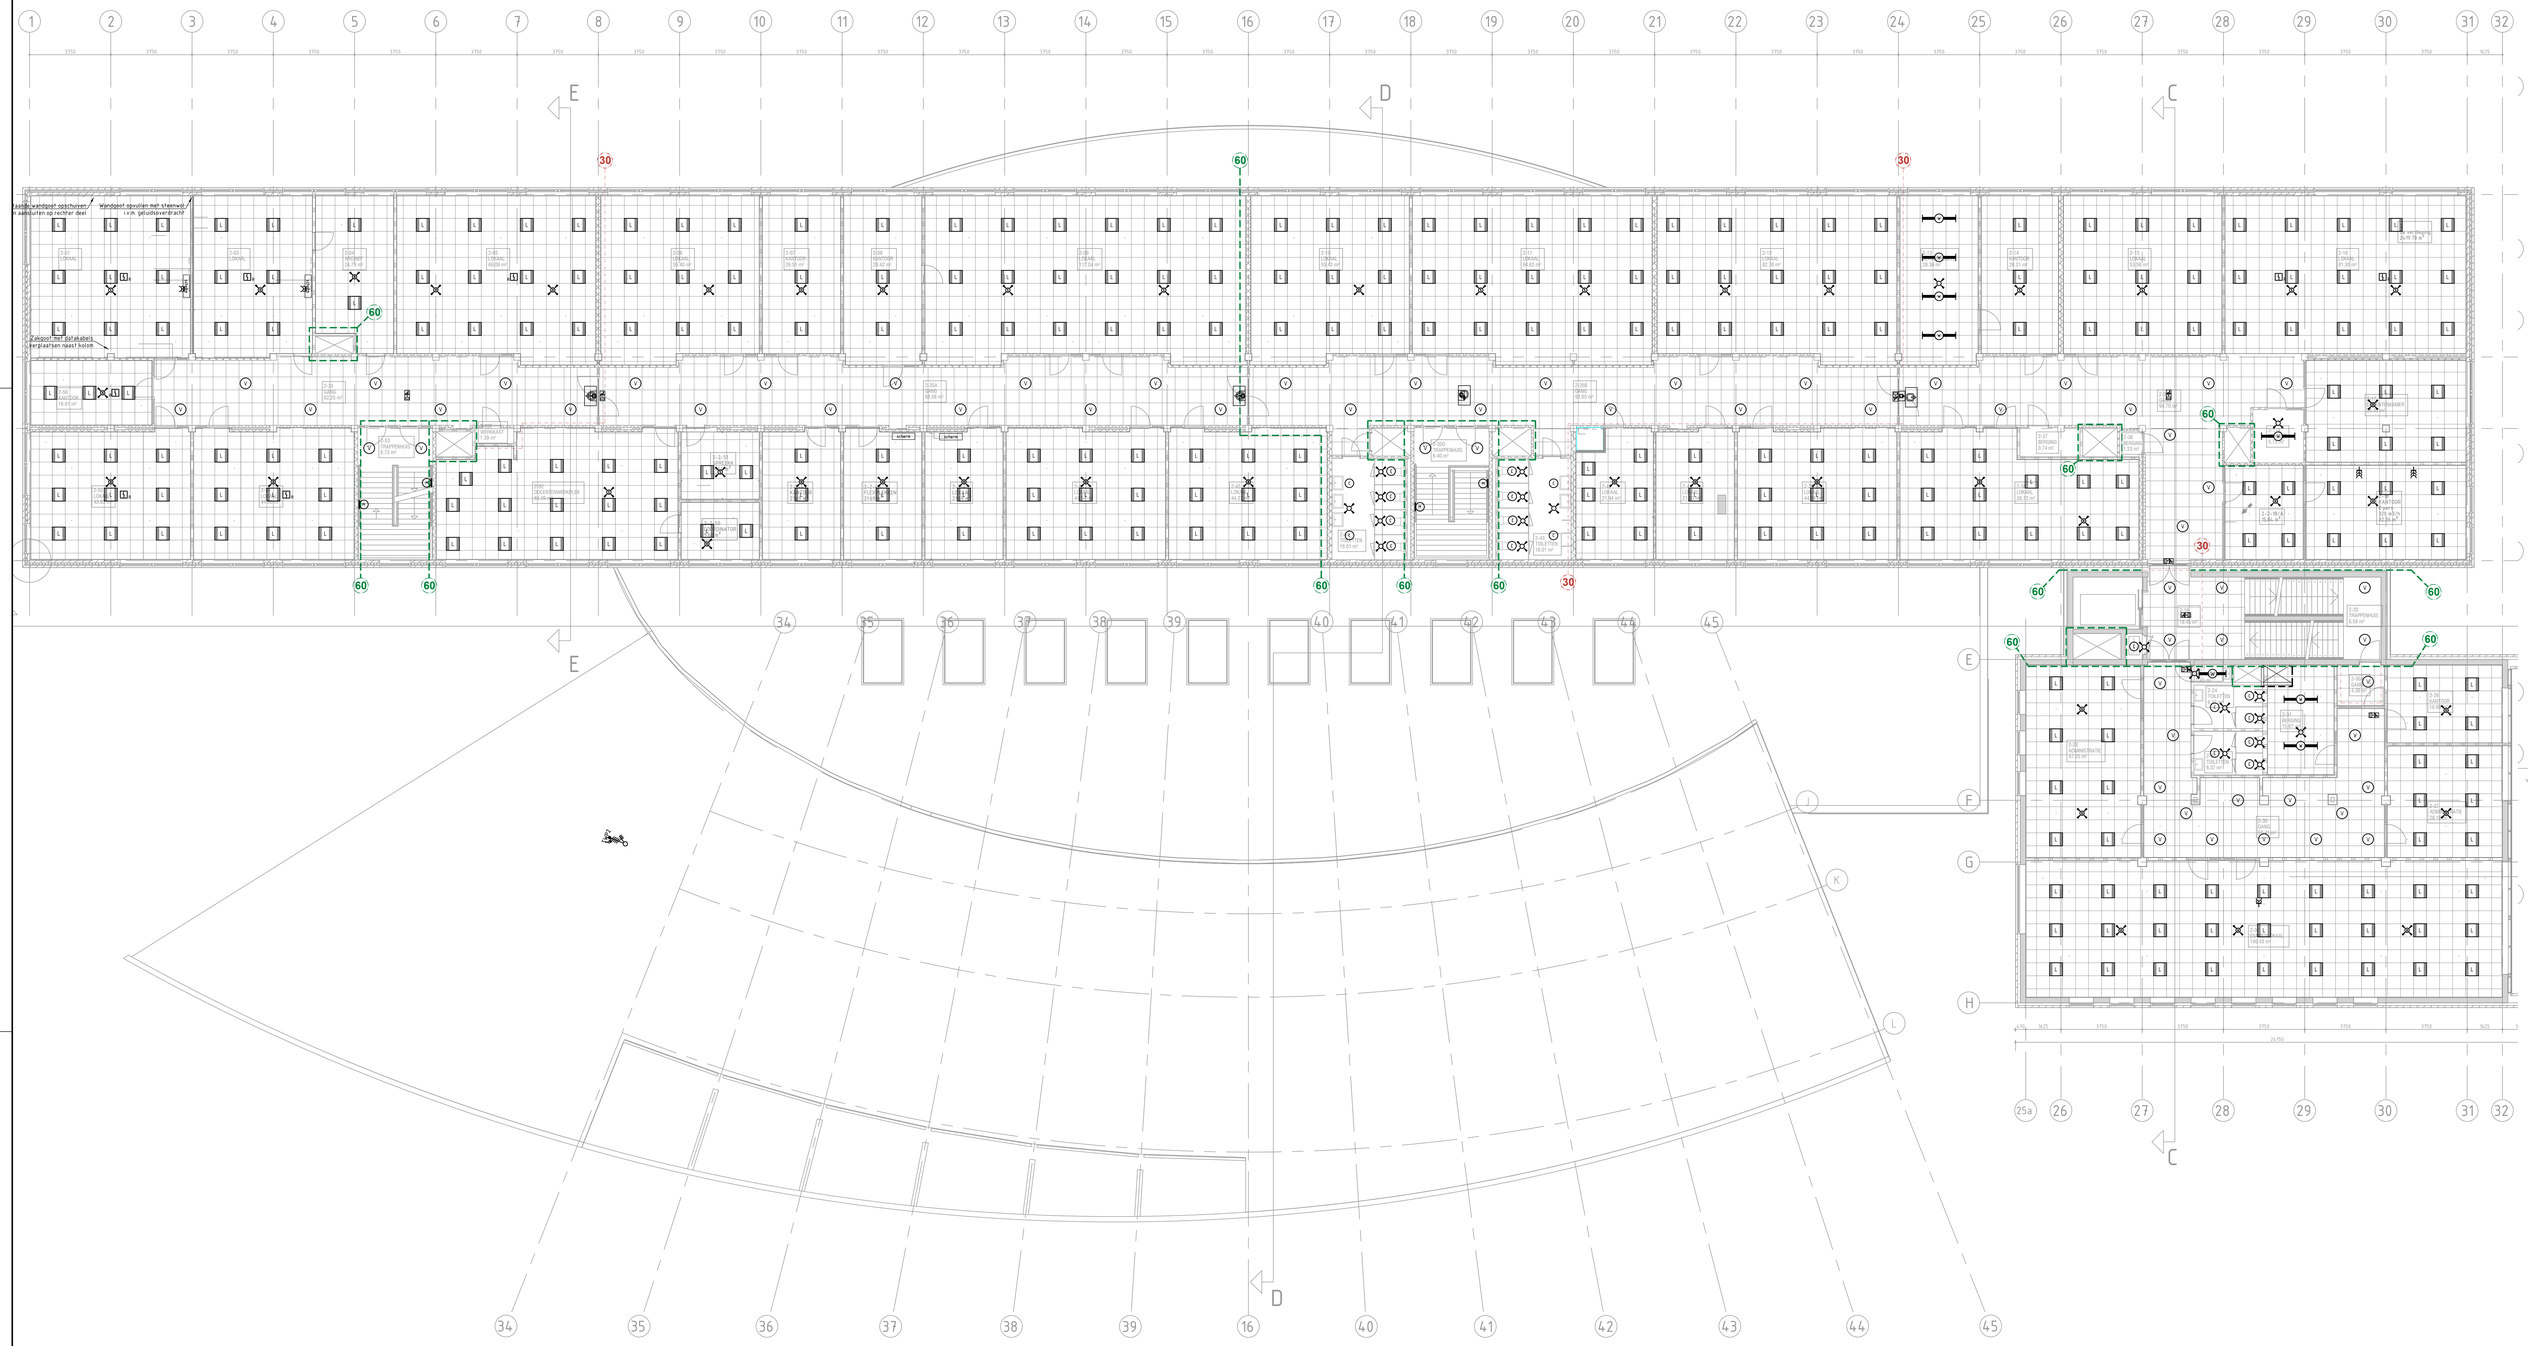
Wandpost opvullen met steenwol i.v.m. geluidsoverdracht
Wandpost opschuiven op rechter deel aansluiten op rechter deel
