



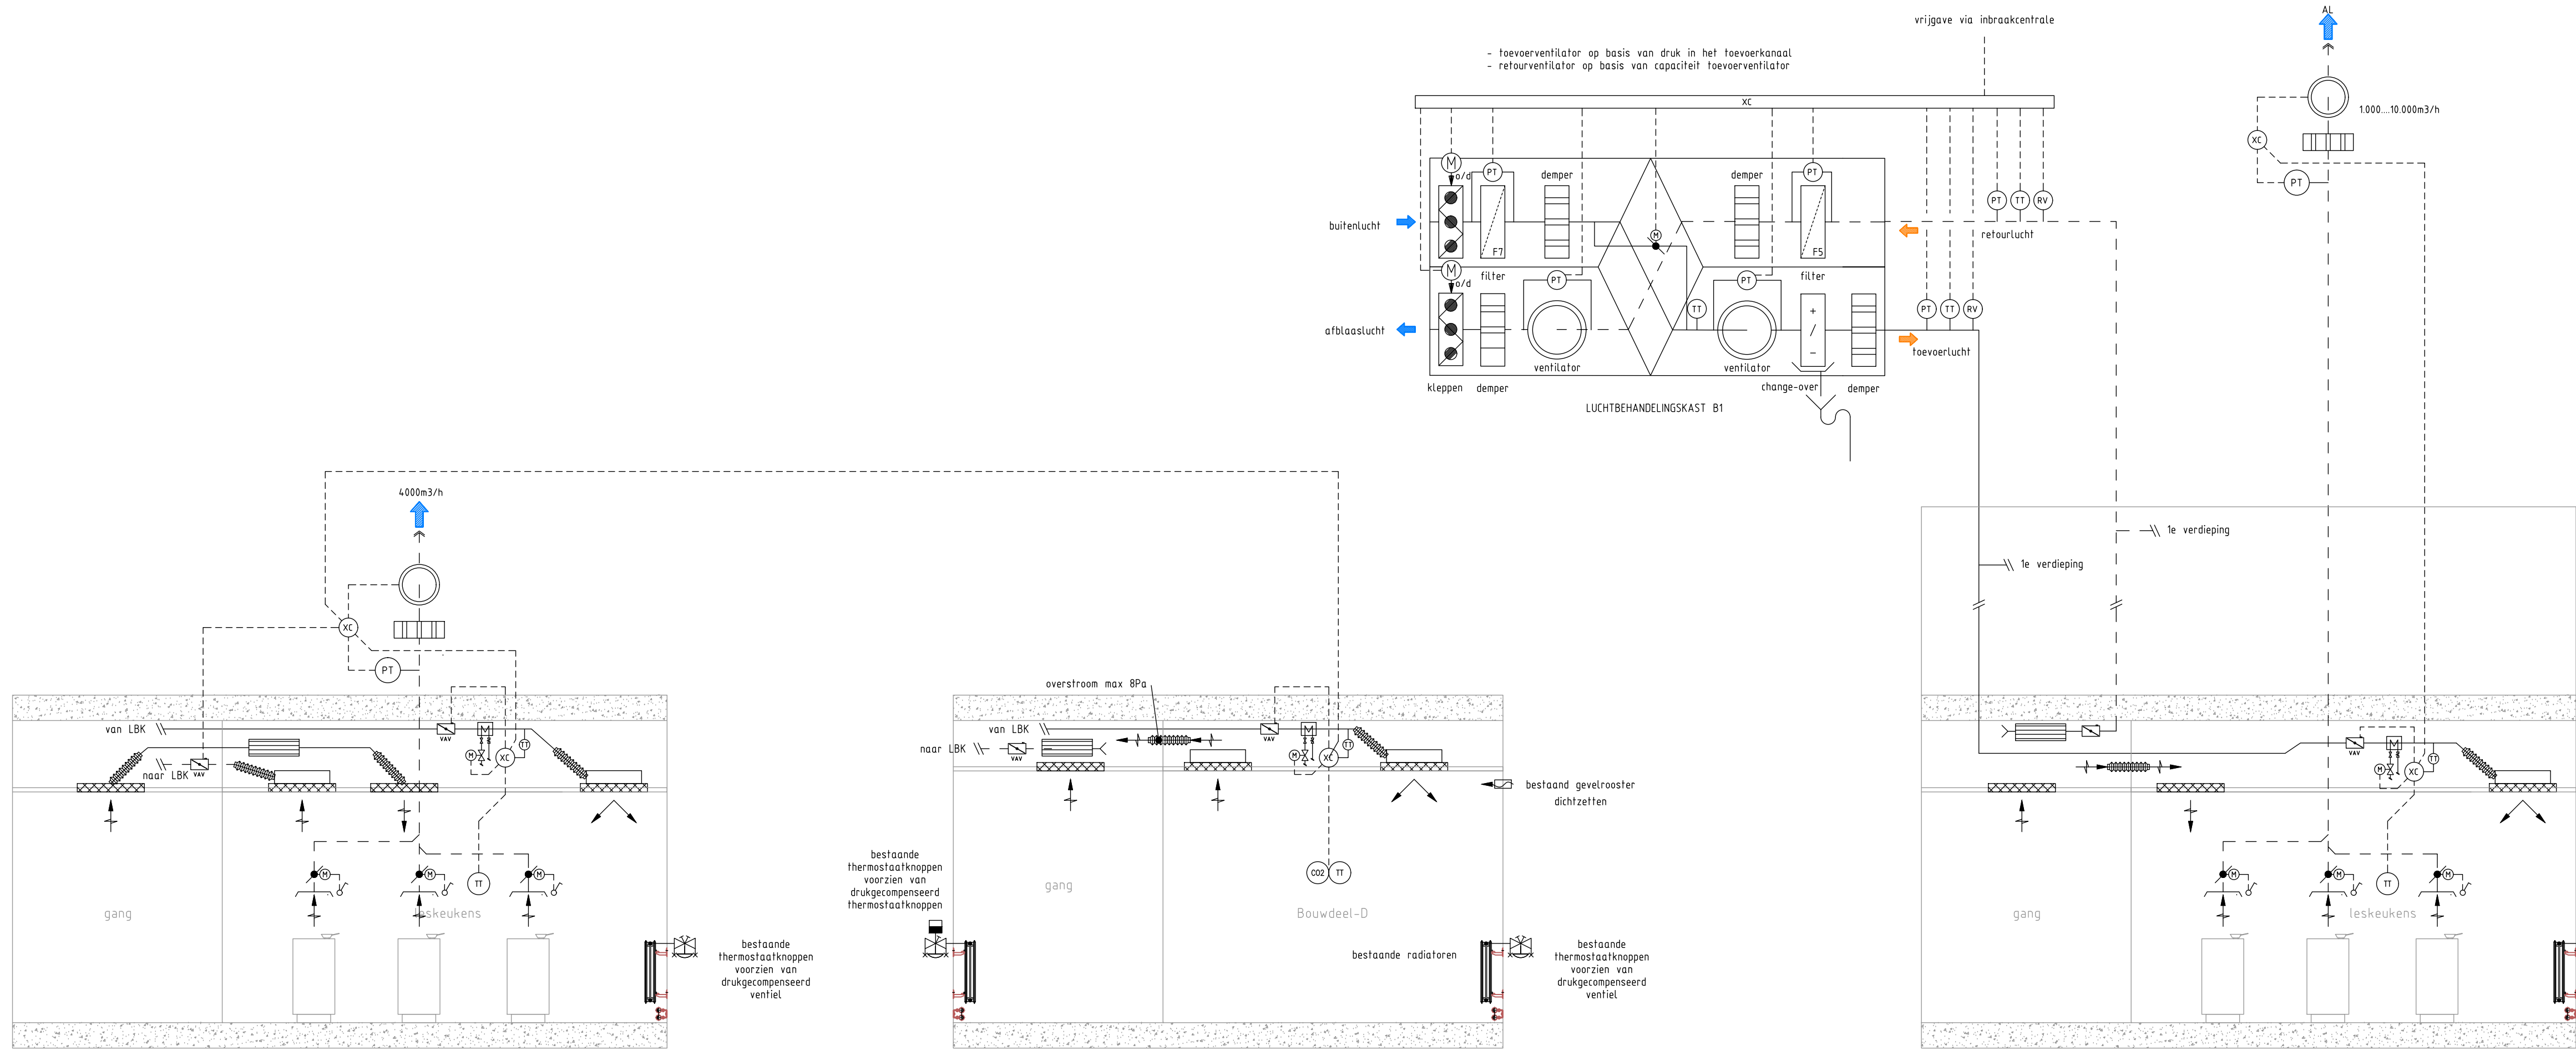


PRINCIPE LESKEUKENS BOUWDEEL D
TOREN 6e verdieping

PRINCIPE BOUWDEEL D


PRINCIPE LESKEUKENS BOUWDEEL B
BEGANE GROND

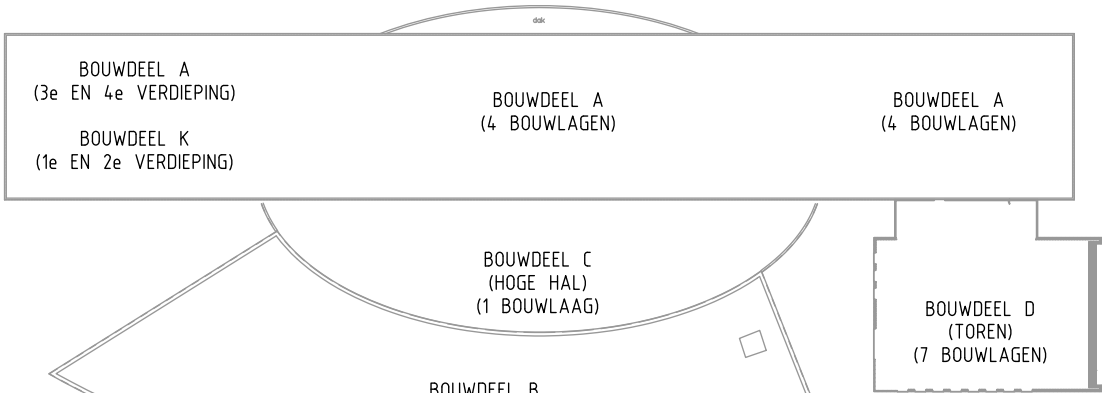

- RENVOOI
- luchtrooster
 - jetrooster
 - flexibele akoestische demper
 - kanalademper
 - luchtkanaal verwarmder
 - VAV
 - Constante luchtvolume klep
 - afsluiter
 - inregelklep
 - luchtverstrooier voorzien
 - temperatuur opnemer met lokale verstelling
 - CO2 opnemer
 - M
 - motorbediend
 - XC
 - regelunit
 - ST
 - schakelaar trenaal
 - luchtaanvoerkanal
 - luchtrretourkanal
 - zwakstroomkabel

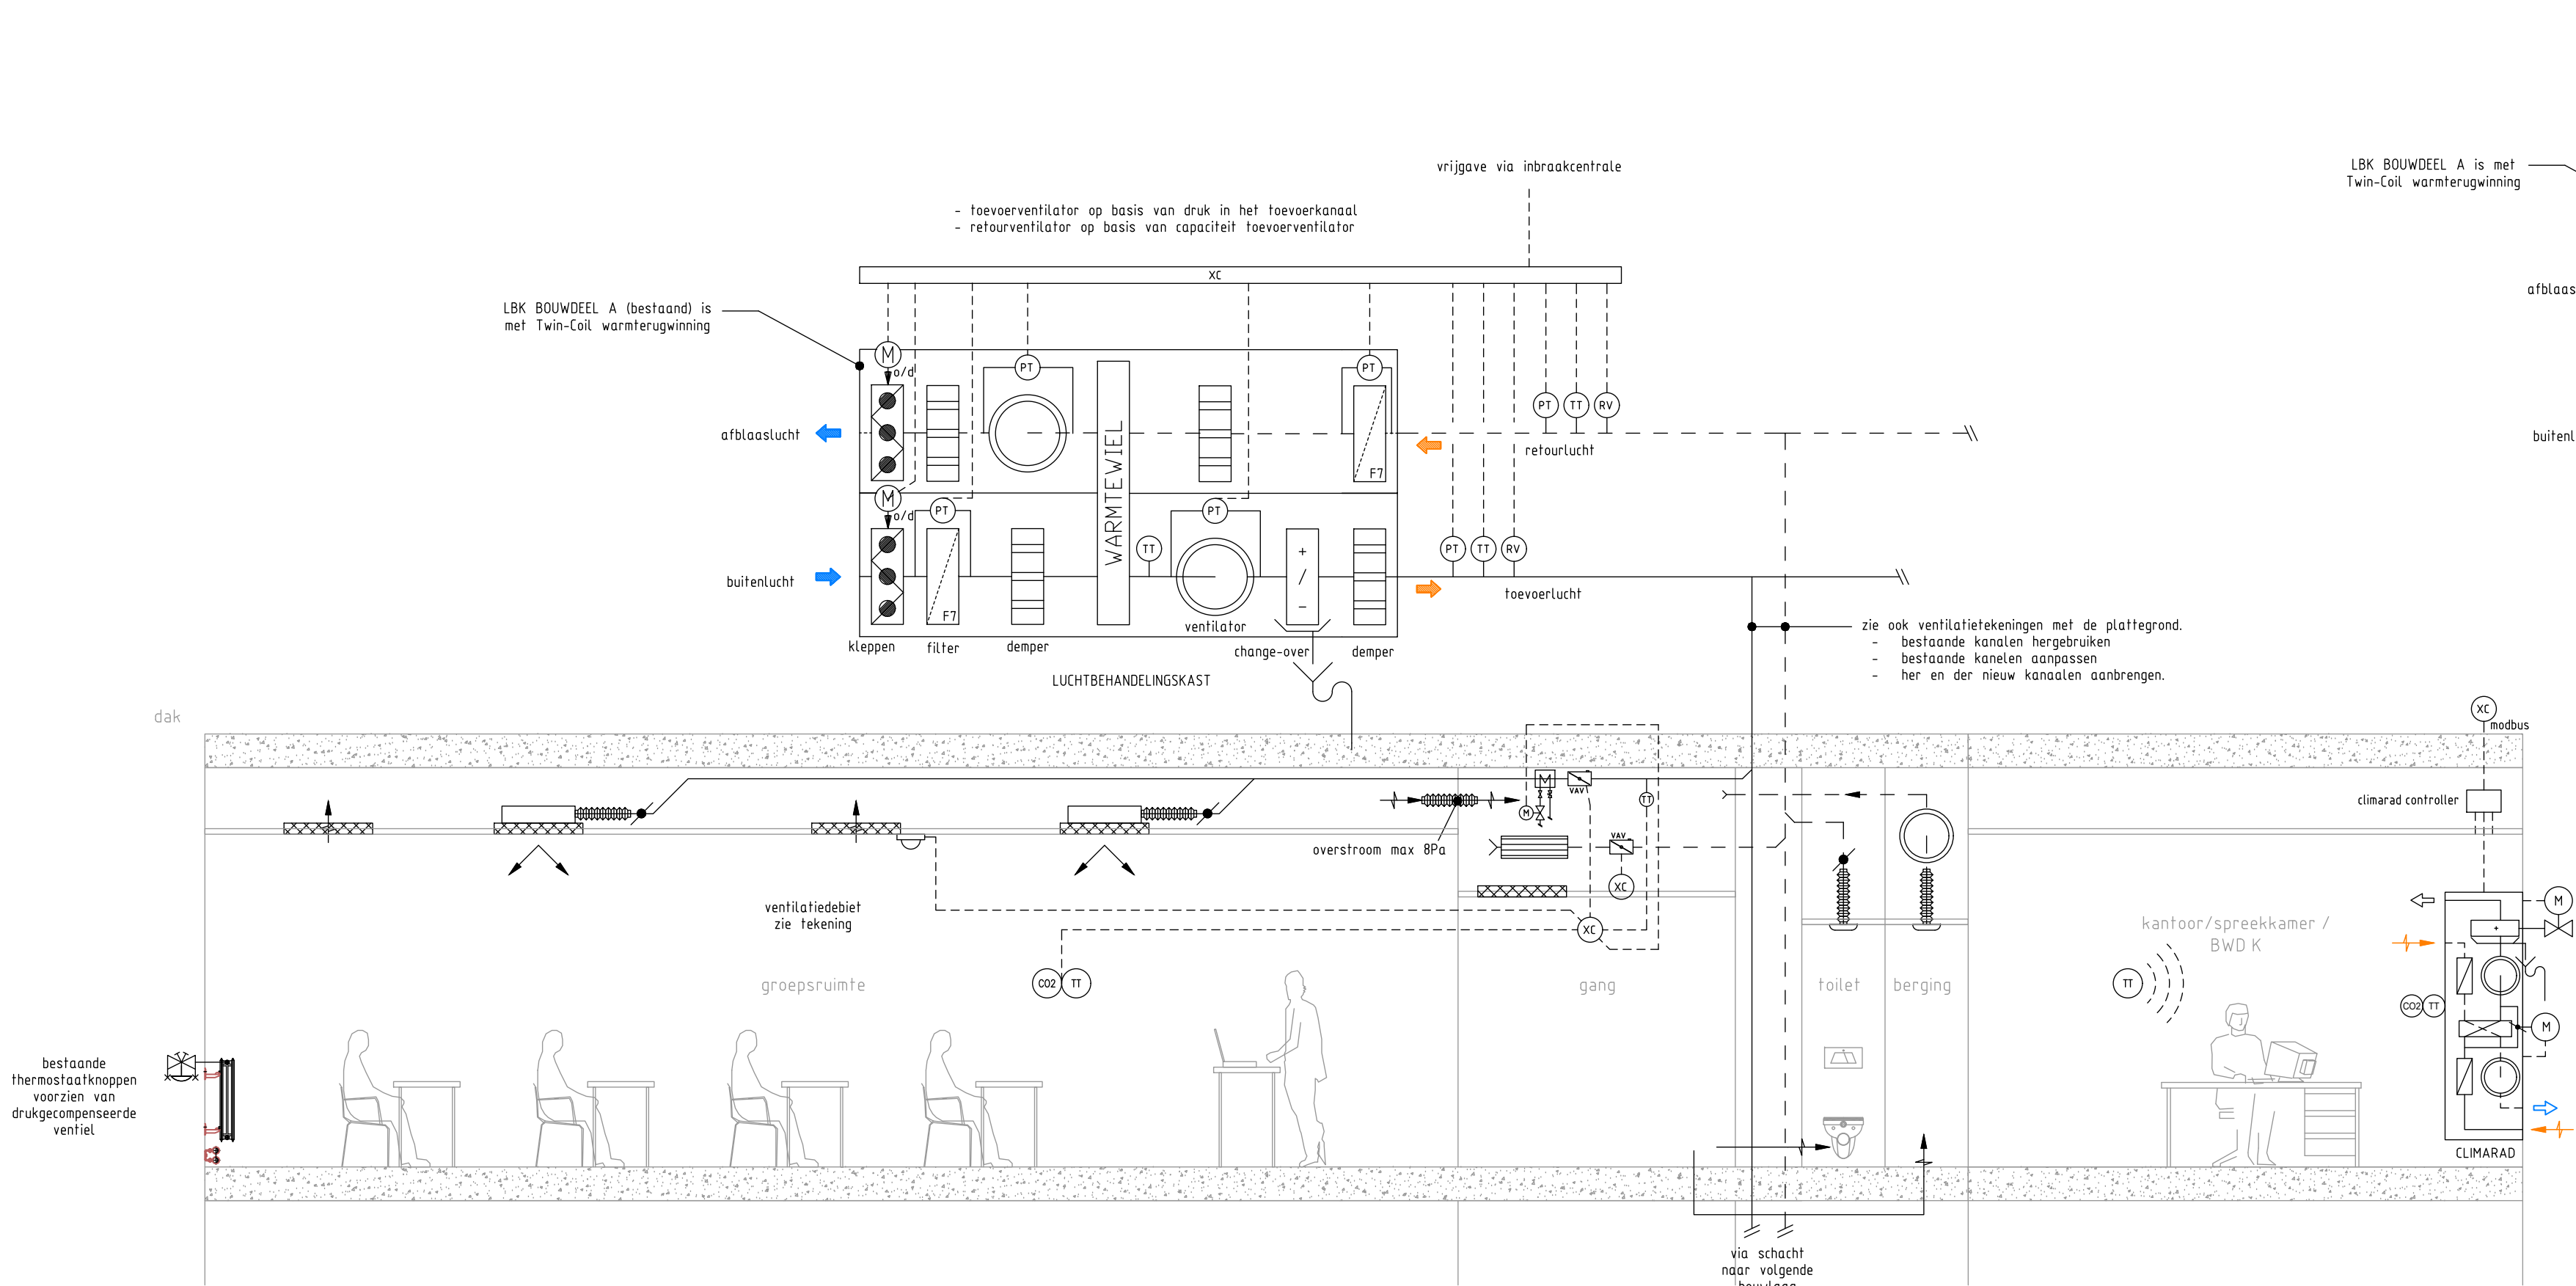

PRINCIPE LKB K, A, B & D

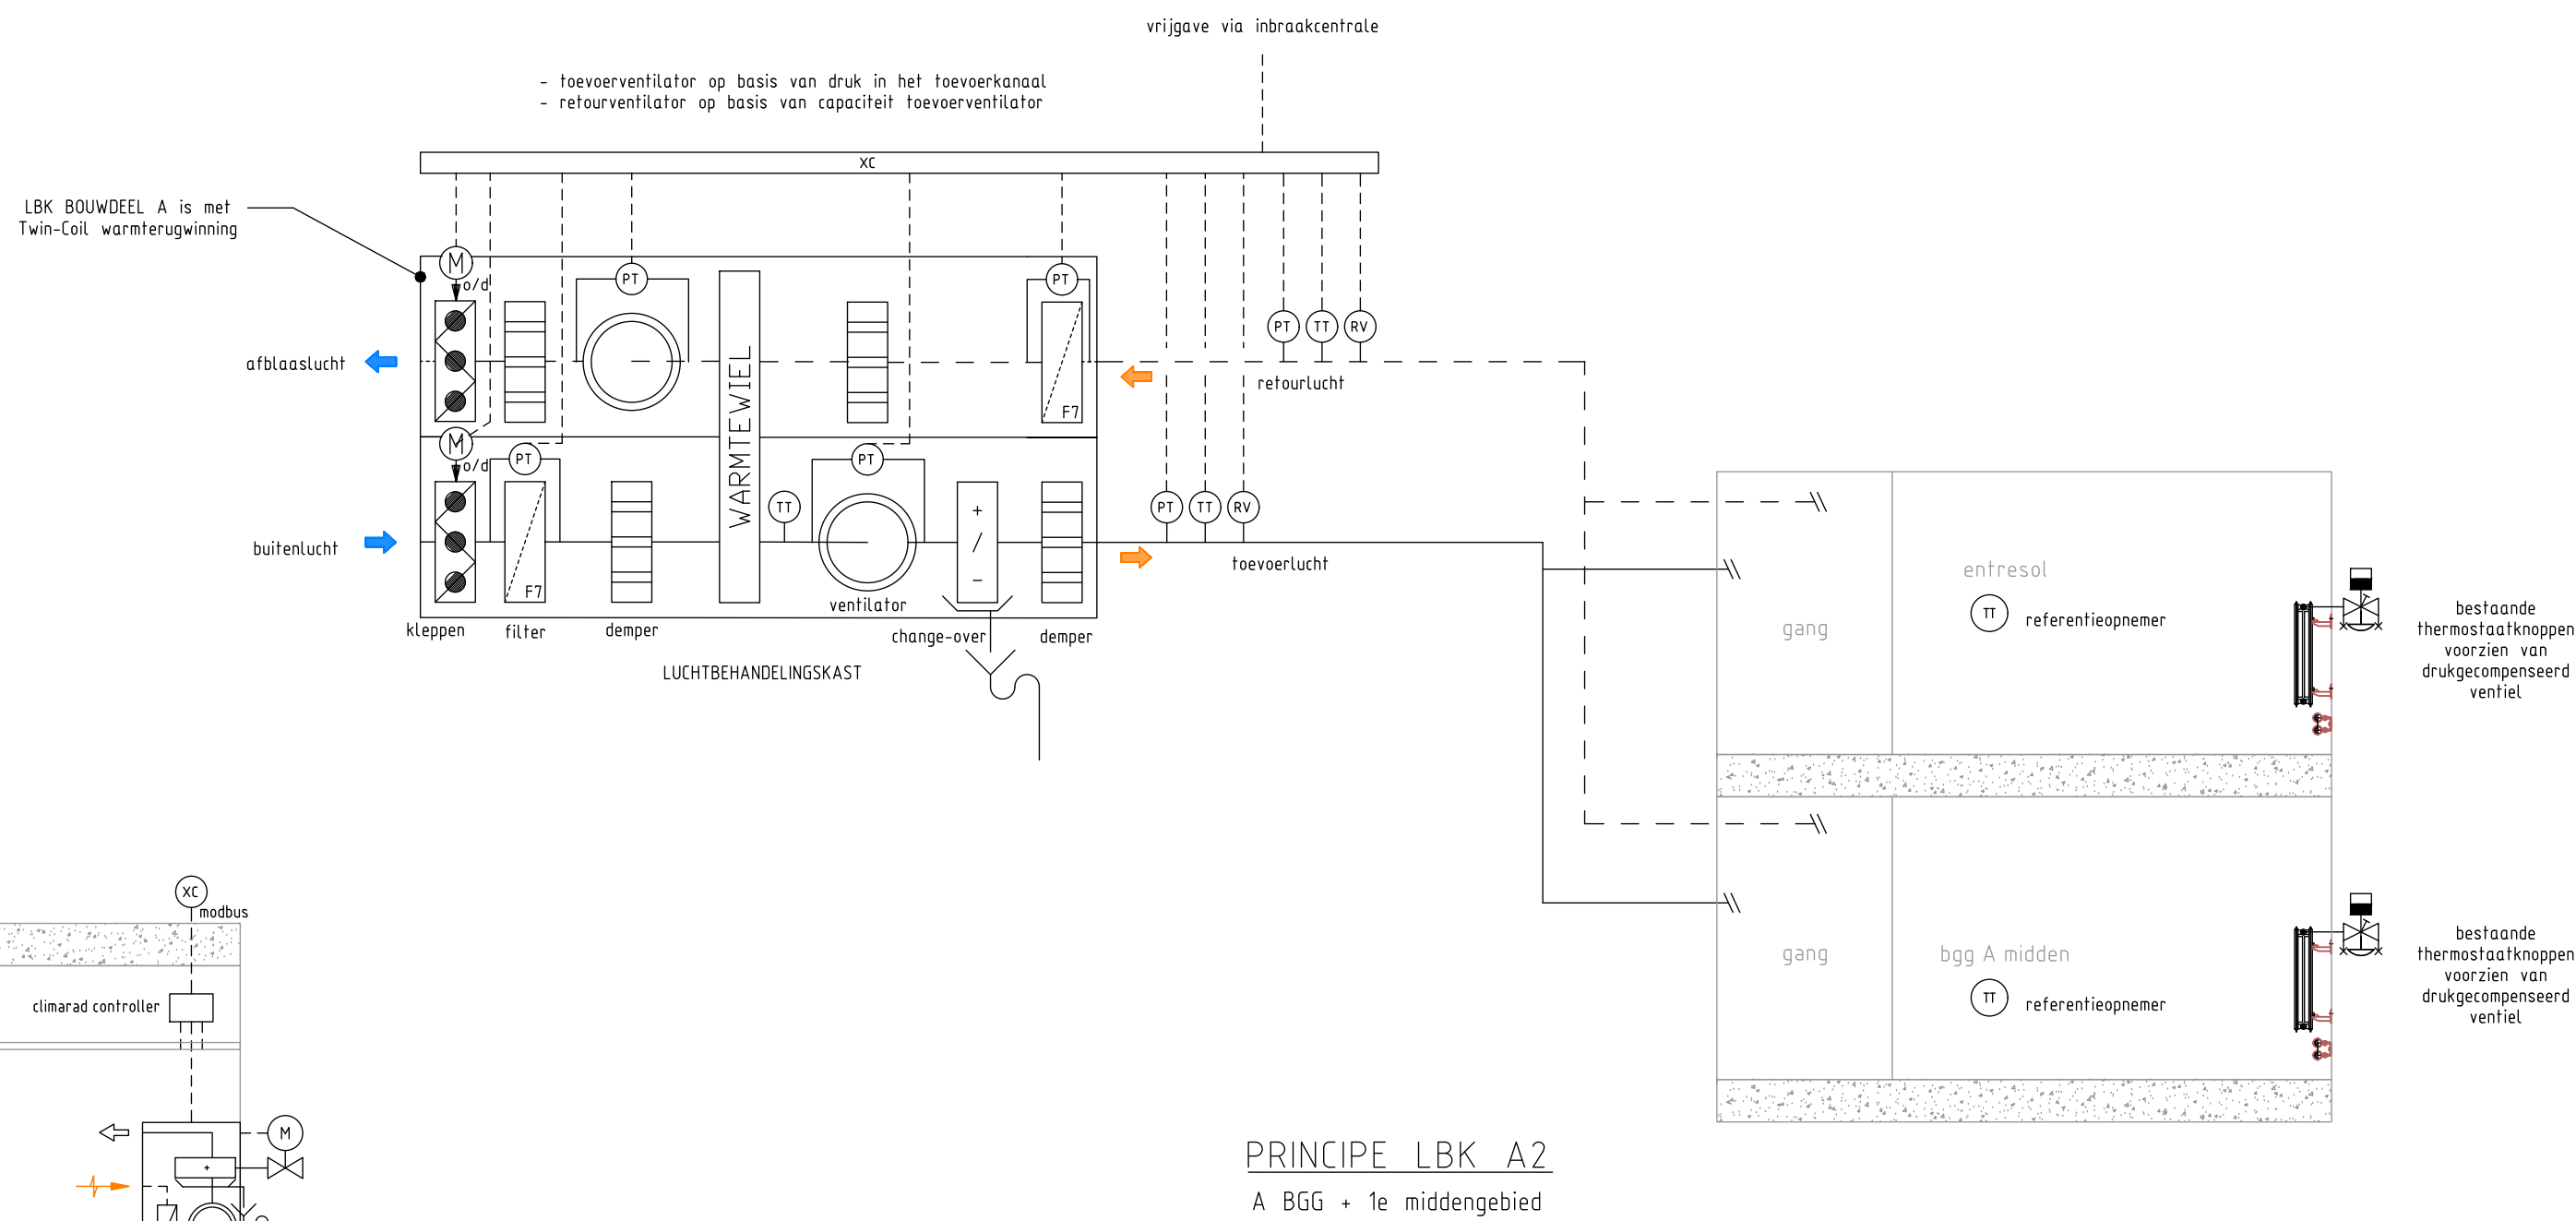

PRINCIPE LKB A2
A BGG + 1e middengebiet

project		Technisch Ontwerp	
DCTerra locatie Anne de Vries			
opdrachtgever		datum	27-9-24
DCTerra		schaal	n.v.t.
		formaat	A1
onderdeel		getekend	N.A.
Werktuigkundige installaties		gewijzigd	
tekening			
Principe ventilatie			
			
NIJSBOER - HAGE		Spanjelaan 34	
Technisch adviseurs		Postbus 526	
		9400 AM Assen	
		T 0592 - 408 700	
		F 0592 - 408 777	
		E info@nijsboer-hage.nl	
		I www.nijsboer-hage.nl	
		kenmerk	blad
		22.011	P2



NIJEBOER - HAGE
Technisch adviseurs

Spanjolaan 34
Postbus 536
9400 AM, Assen
T 0982 - 408 700
F 0982 - 408 777
E info@nijeboer-hage.nl
I www.nijeboer-hage.nl