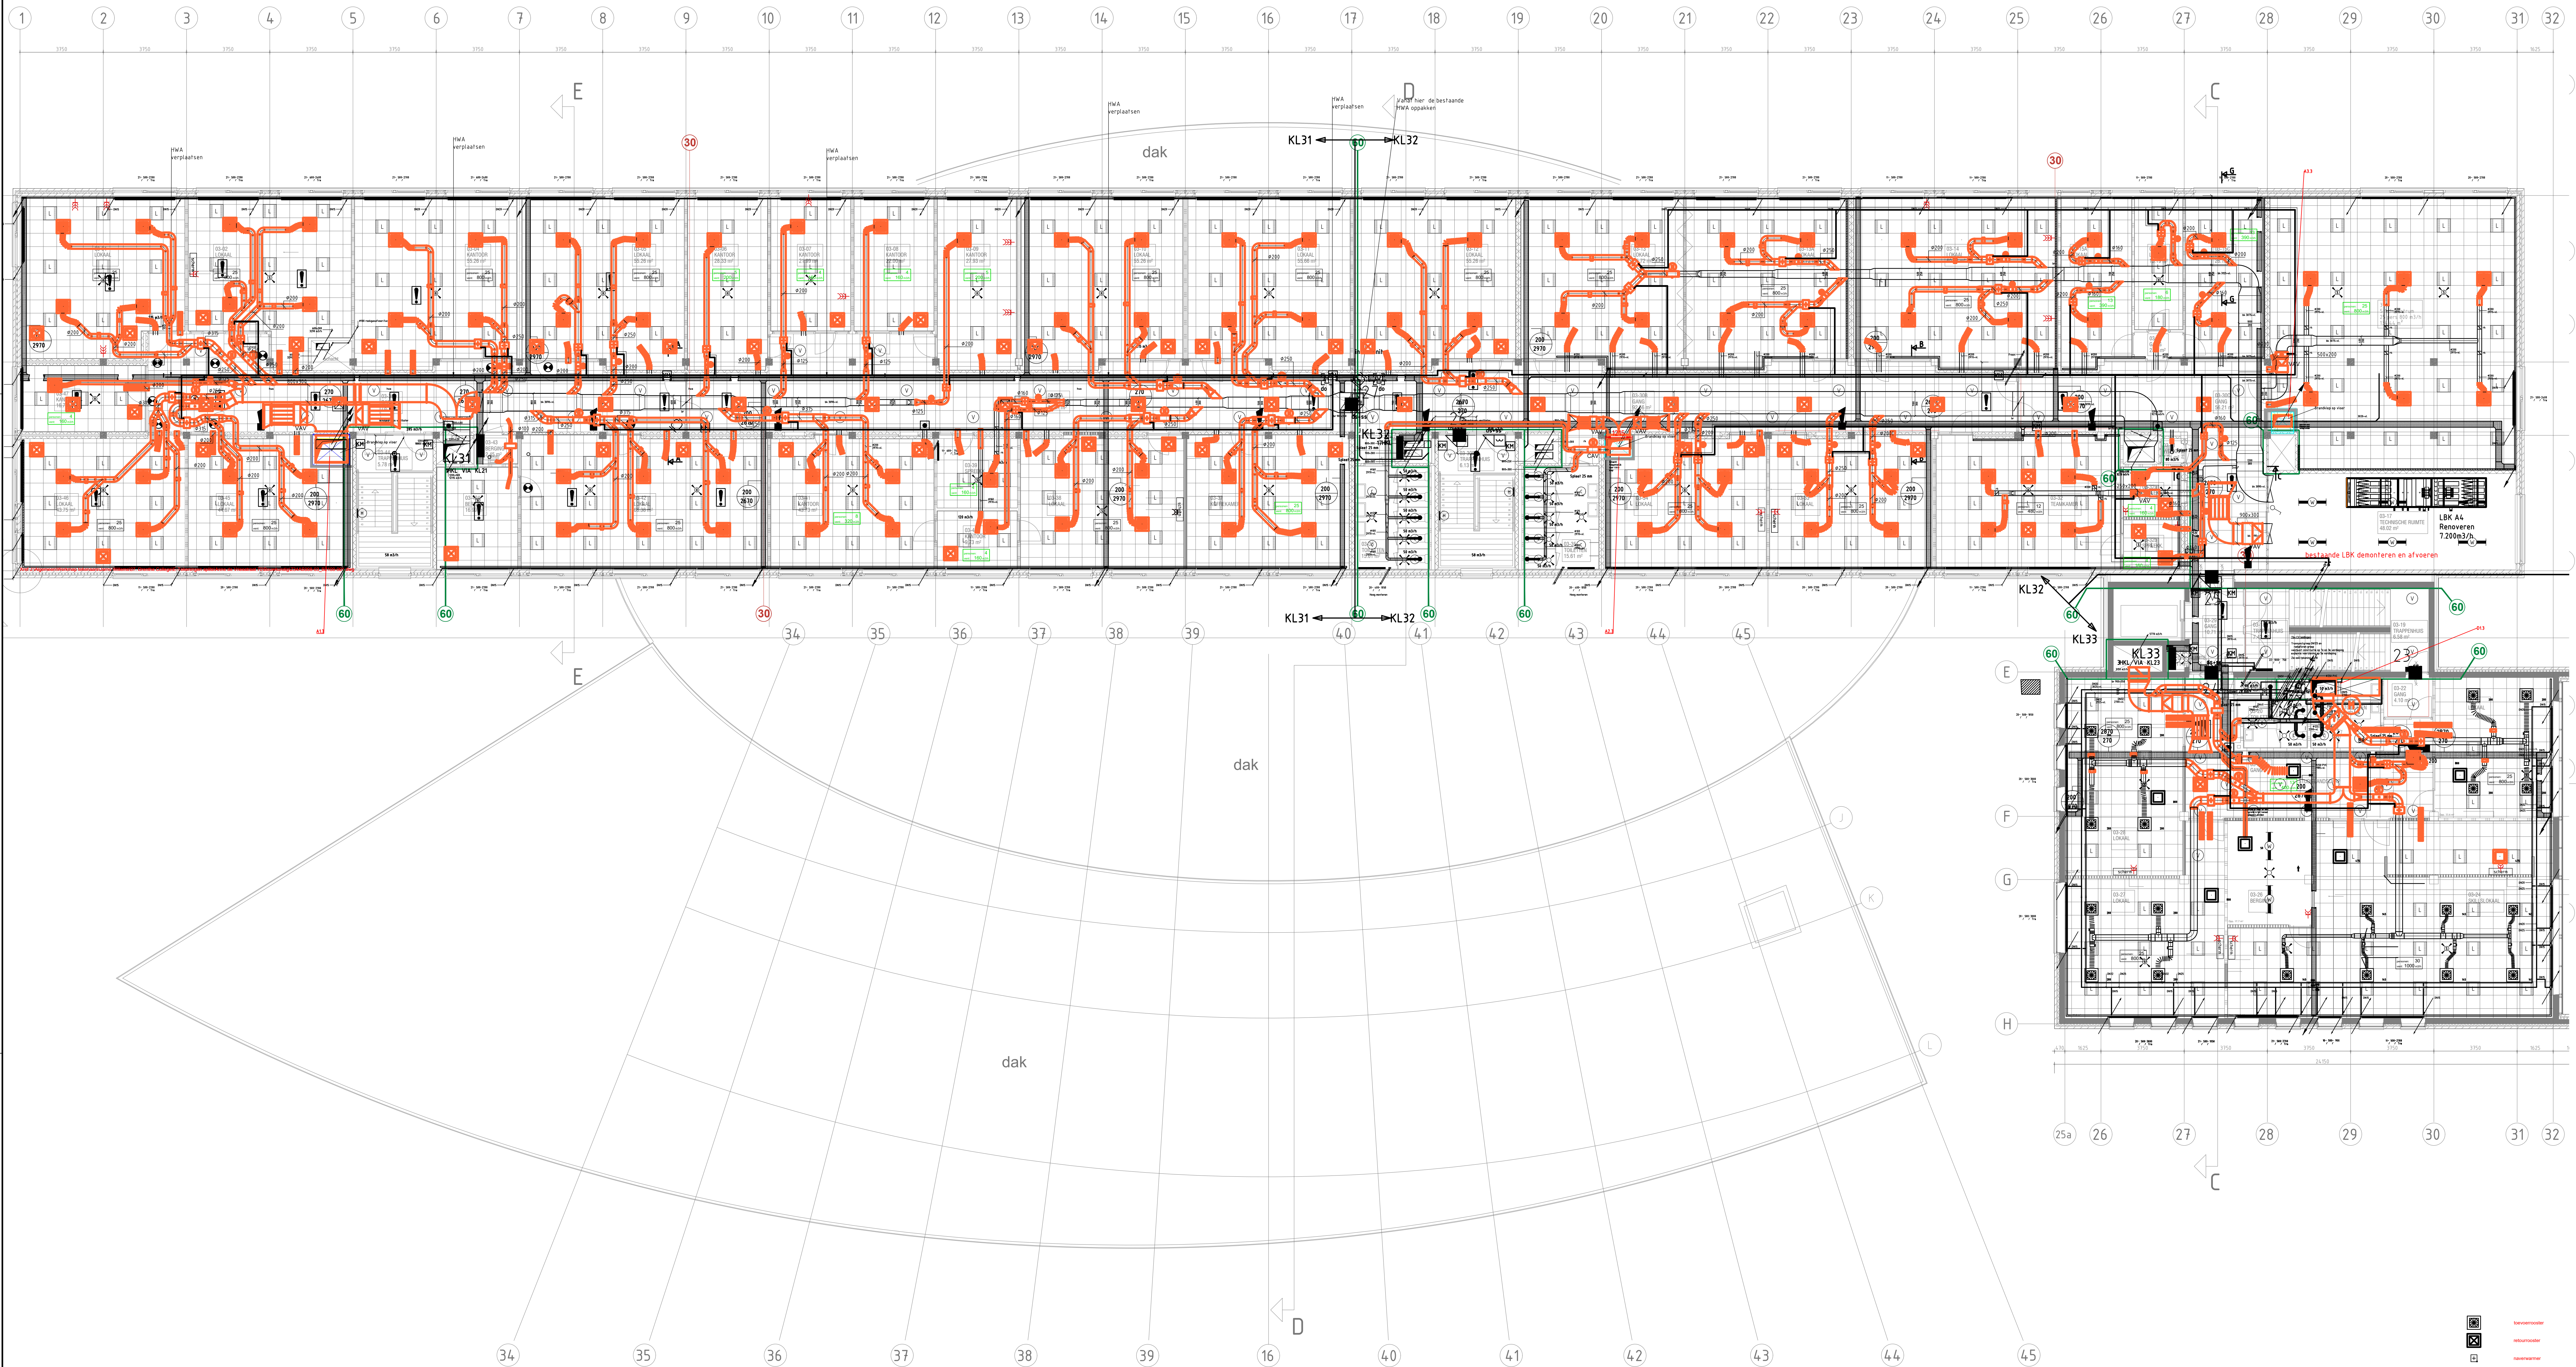


- sensor
- retour
- toevoer
- radiator
- fan coil unit
- flexibele akoestische slang
- VAV klep
- deur
- muur

project		Technisch Ontwerp	
opdrachtgever		datum	
DCTerra		21-09-2024	
onderdeel		schaal	
Klimaat installaties		formaat	
tekening		getekend	
Renovatie 3e verdieping		getekend	
		blad	
		22.011	
		W3	