
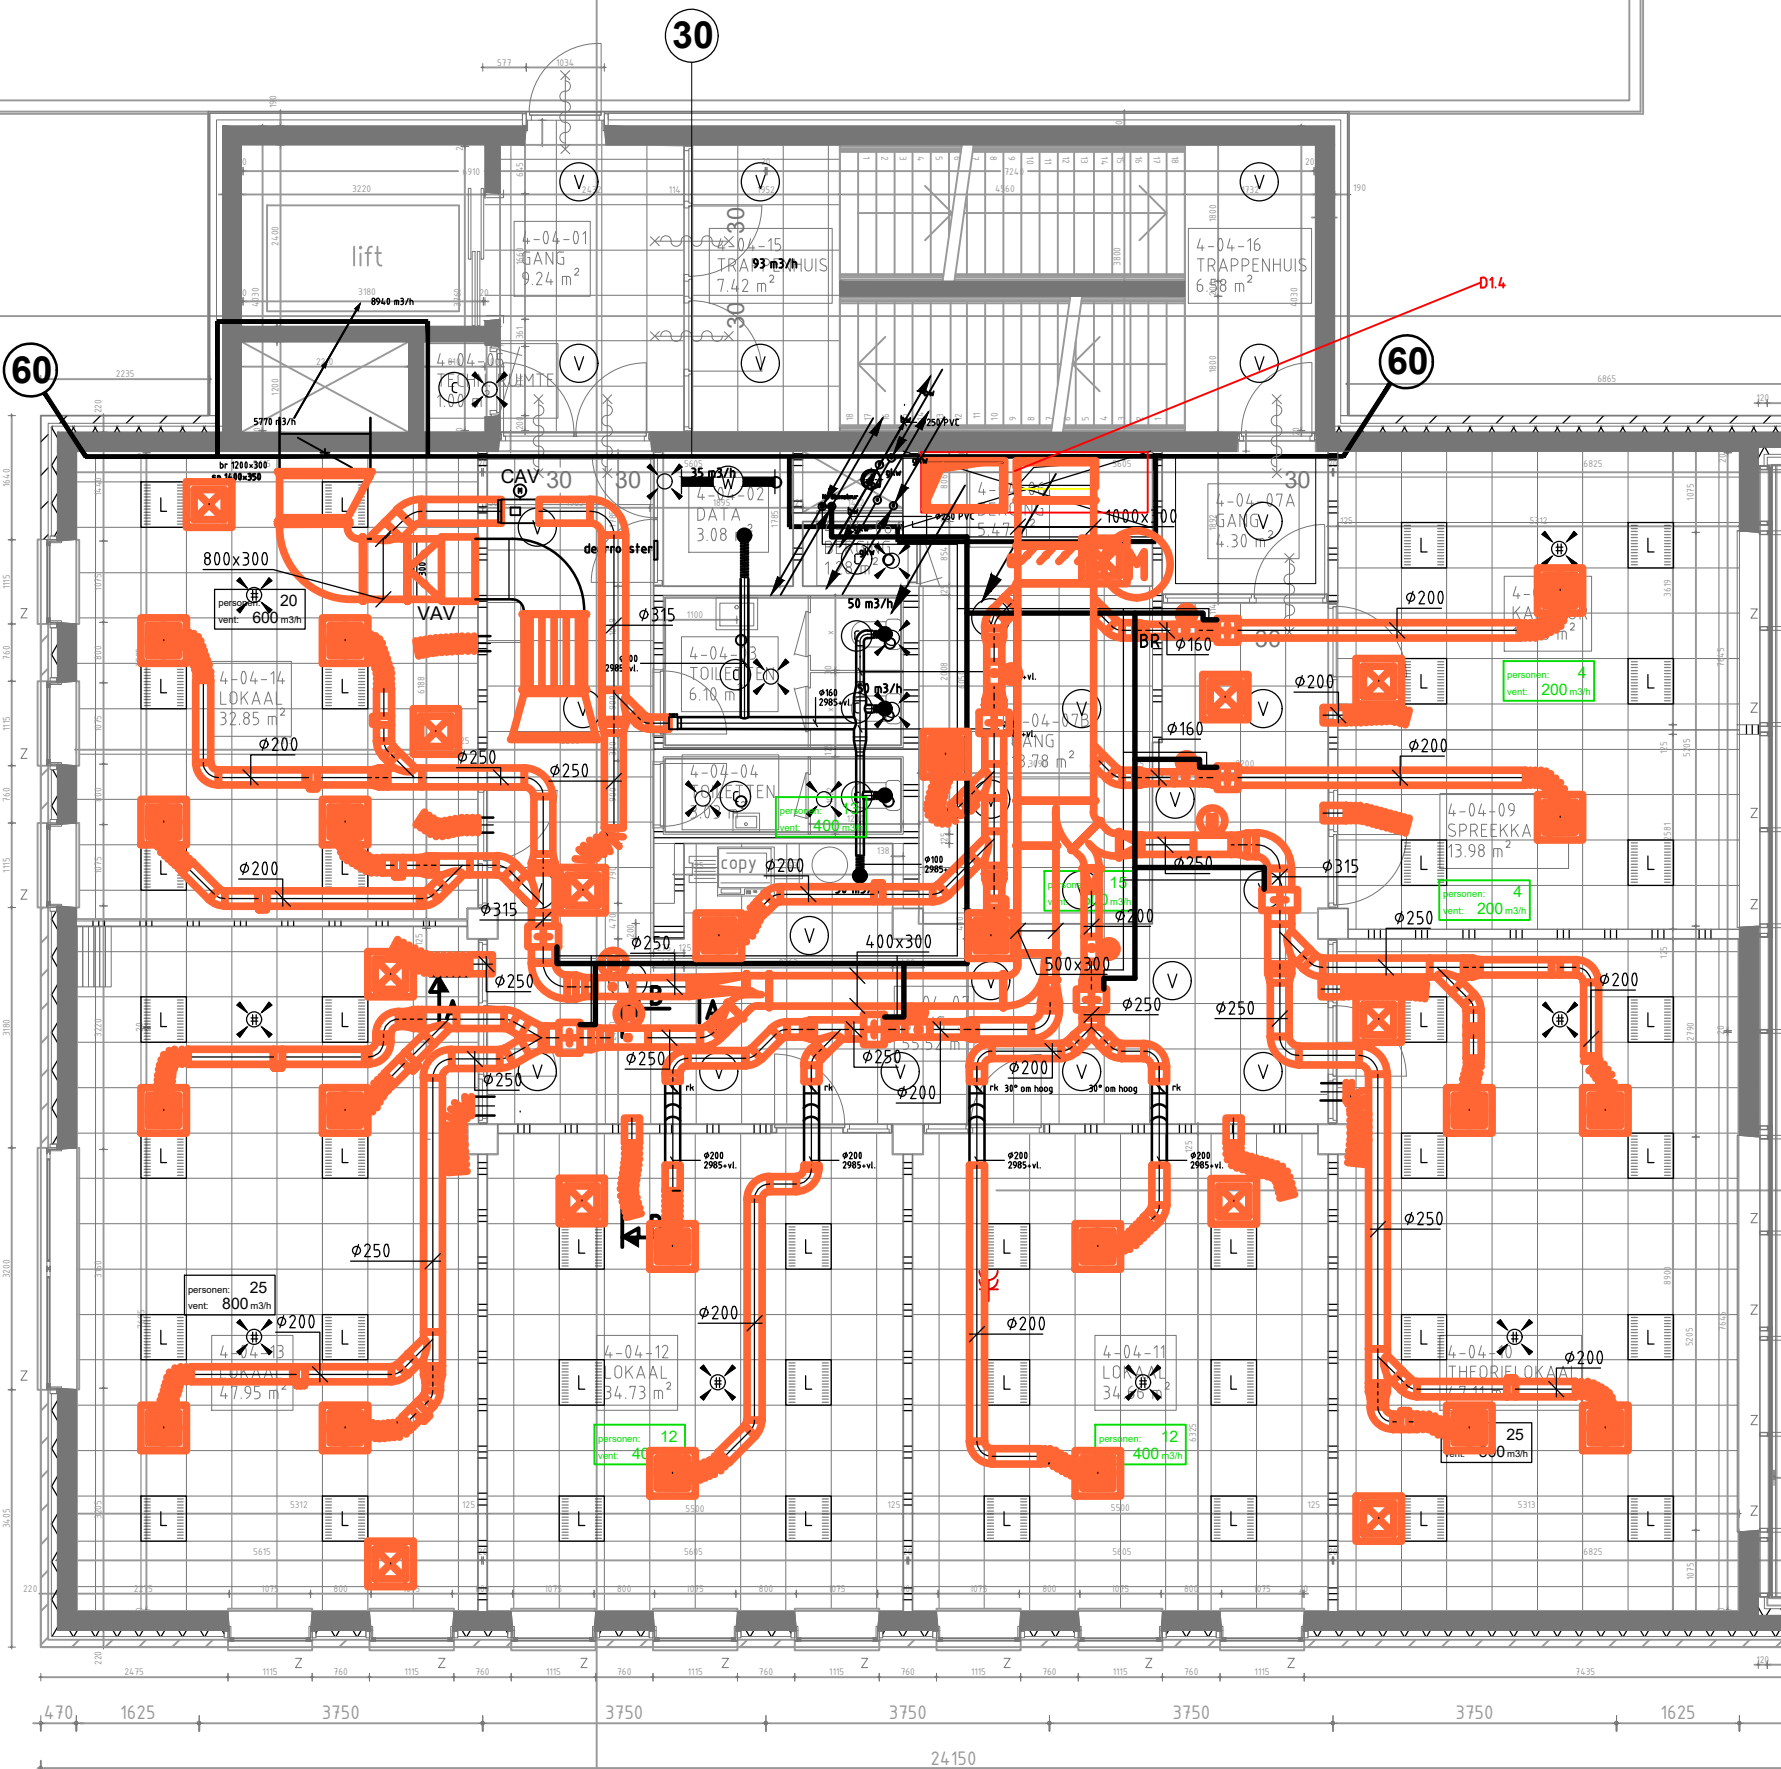


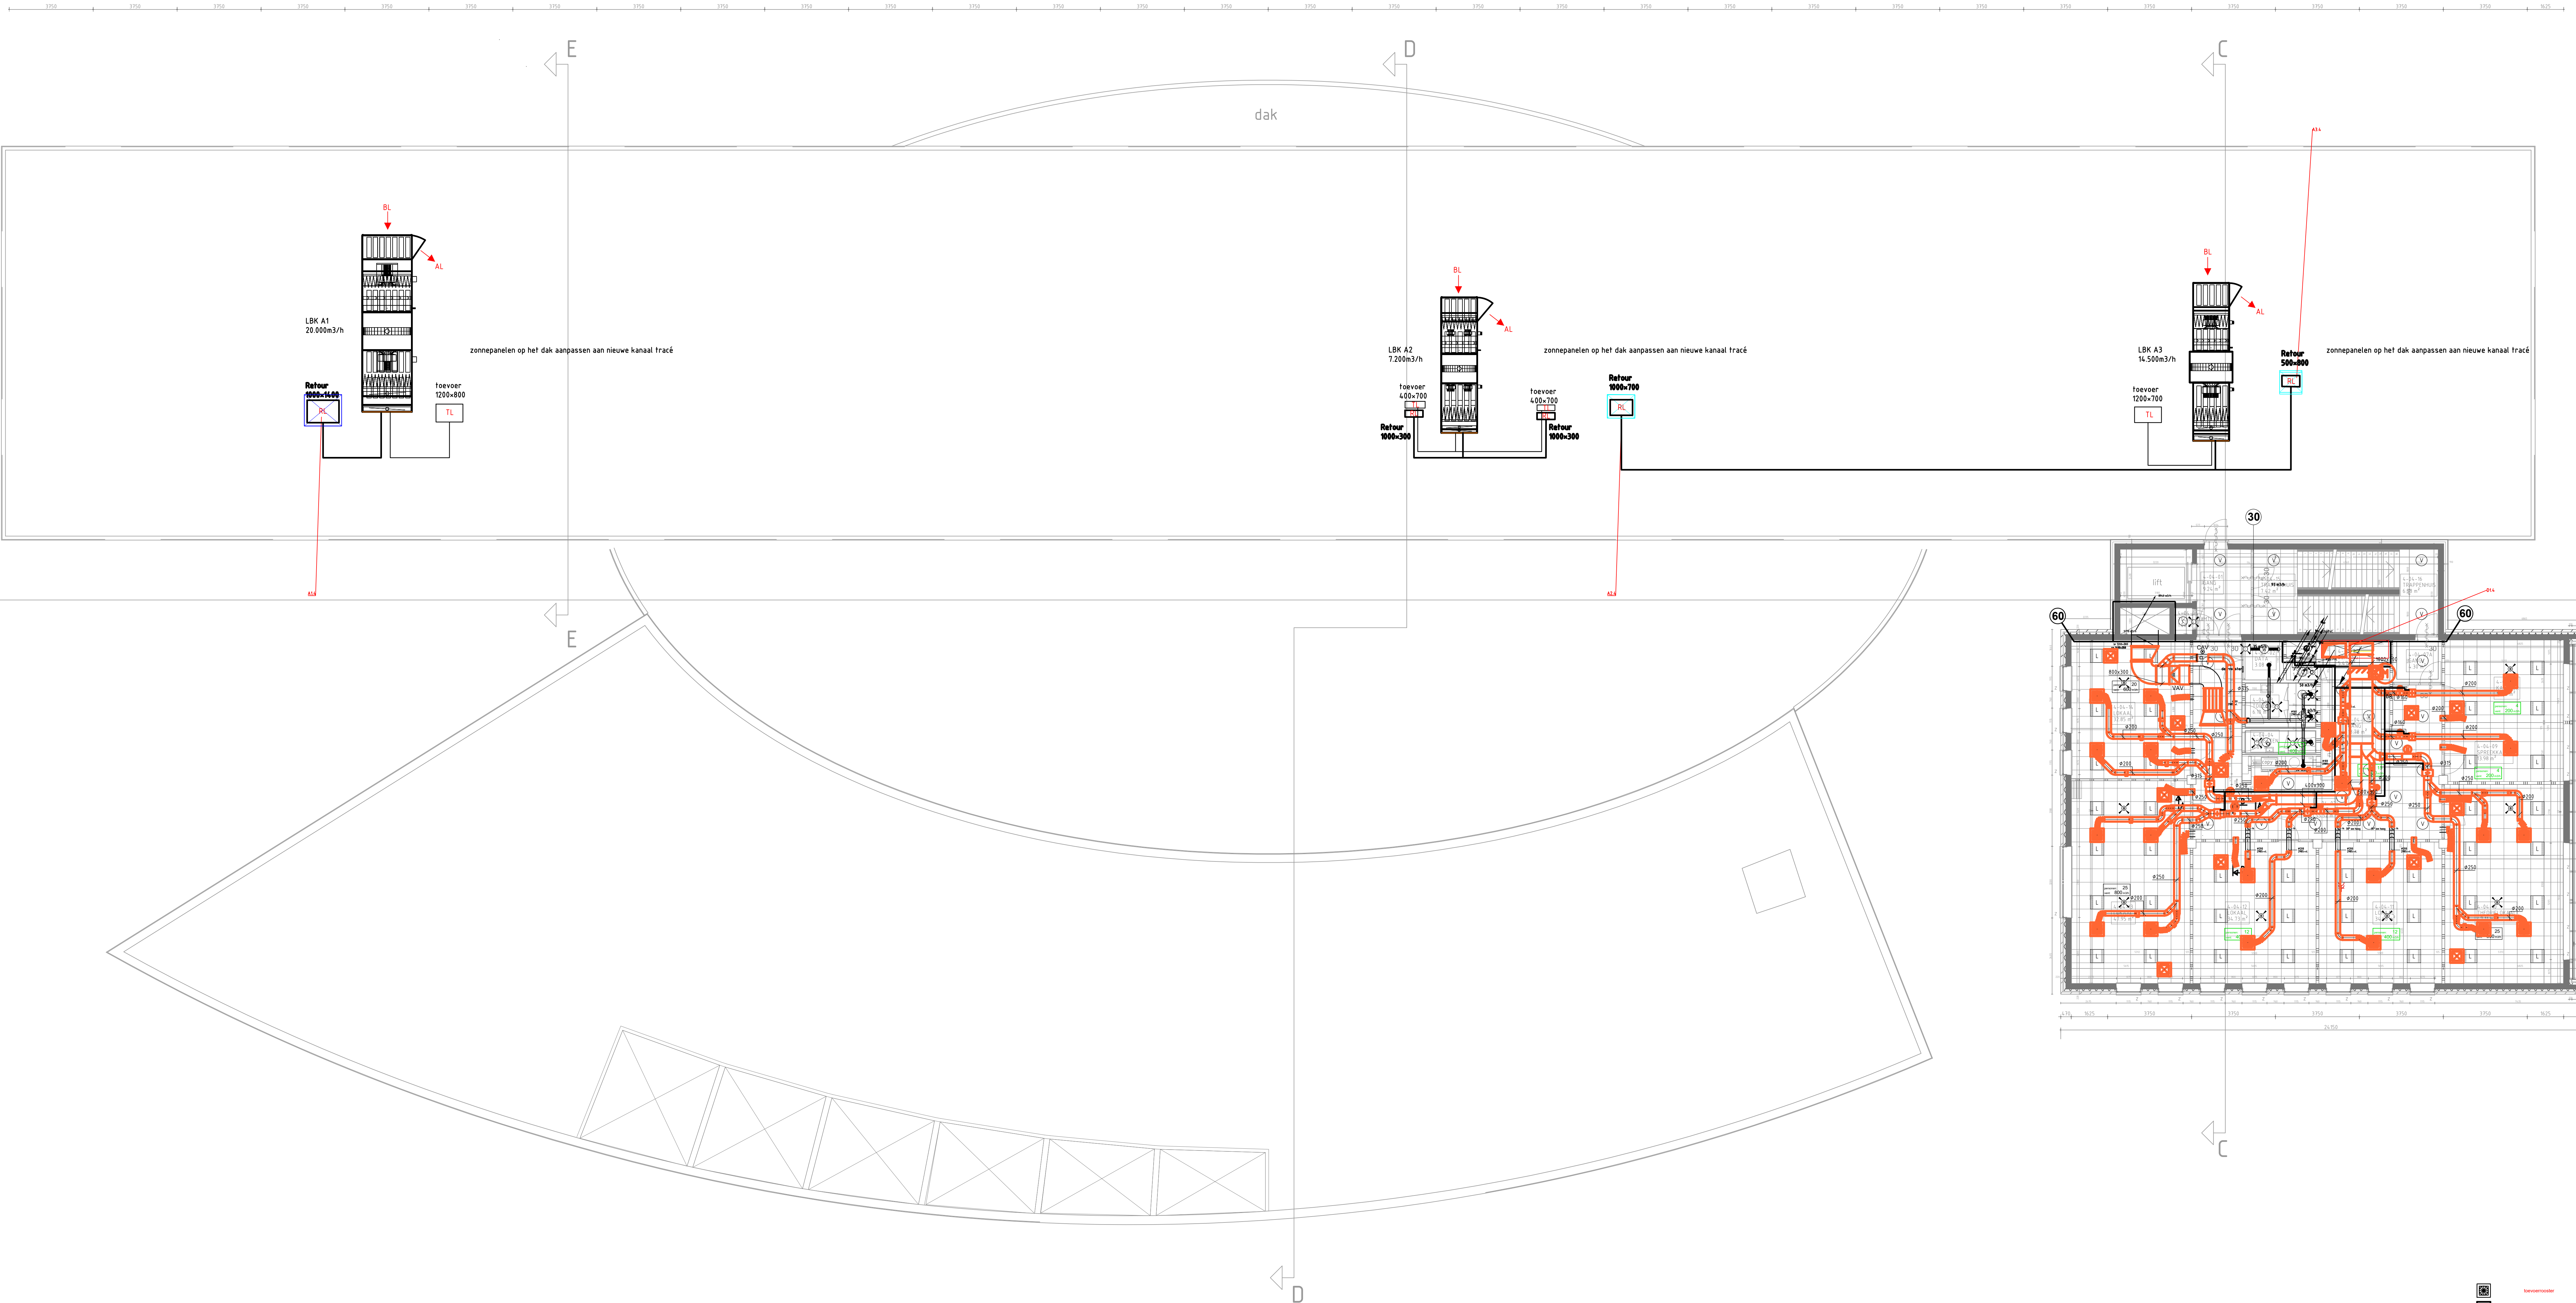

- bevoensluis
- retourluis
- toevoersluis
- radiator
- grootverwarming
- flexibele akoestische slang
- CV lediging
- VWV-slag
- zuig
- bediend
- ruud
- ruud

project		Technisch Ontwerp	
DCTerra locatie Anne de Vries		datum	21-9-24
opdrachtgever		schaal	1:100
DCTerra		formaat	A0
onderdeel		getekend	BN
Klimaat installaties		gewijzigd	
tekening			
Renovatie 4e verdieping			
 NIEBOER - HAGE Technisch adviseurs		Sprekplaats 34 Postbus 55 3440-MB, Assen T +31 (0) 934 700 100 F +31 (0) 934 488 777 E info@nijboer-hage.nl W www.nijboer-hage.nl	
		kenmerk	
		blad	
		22.011	
		W	