



DC ASSEN LOCATIE ANNE DE VRIESSTRAAT
RK02

OPDRACHTGEVER SCHAKELKAST:

HARWIG

DHR. AREND JAN KORT
ATLANTIS 3
7821 AX EMMEN


PROJECTGEGEVENS:


PROJECTLEIDER: DHR. W. UBELS
PROJECTNUMMER: 24-80034
KASTNUMMER : 24020217.002


REVISIE 29-10-2024

PAGINA	
--------	--

PAGINA</

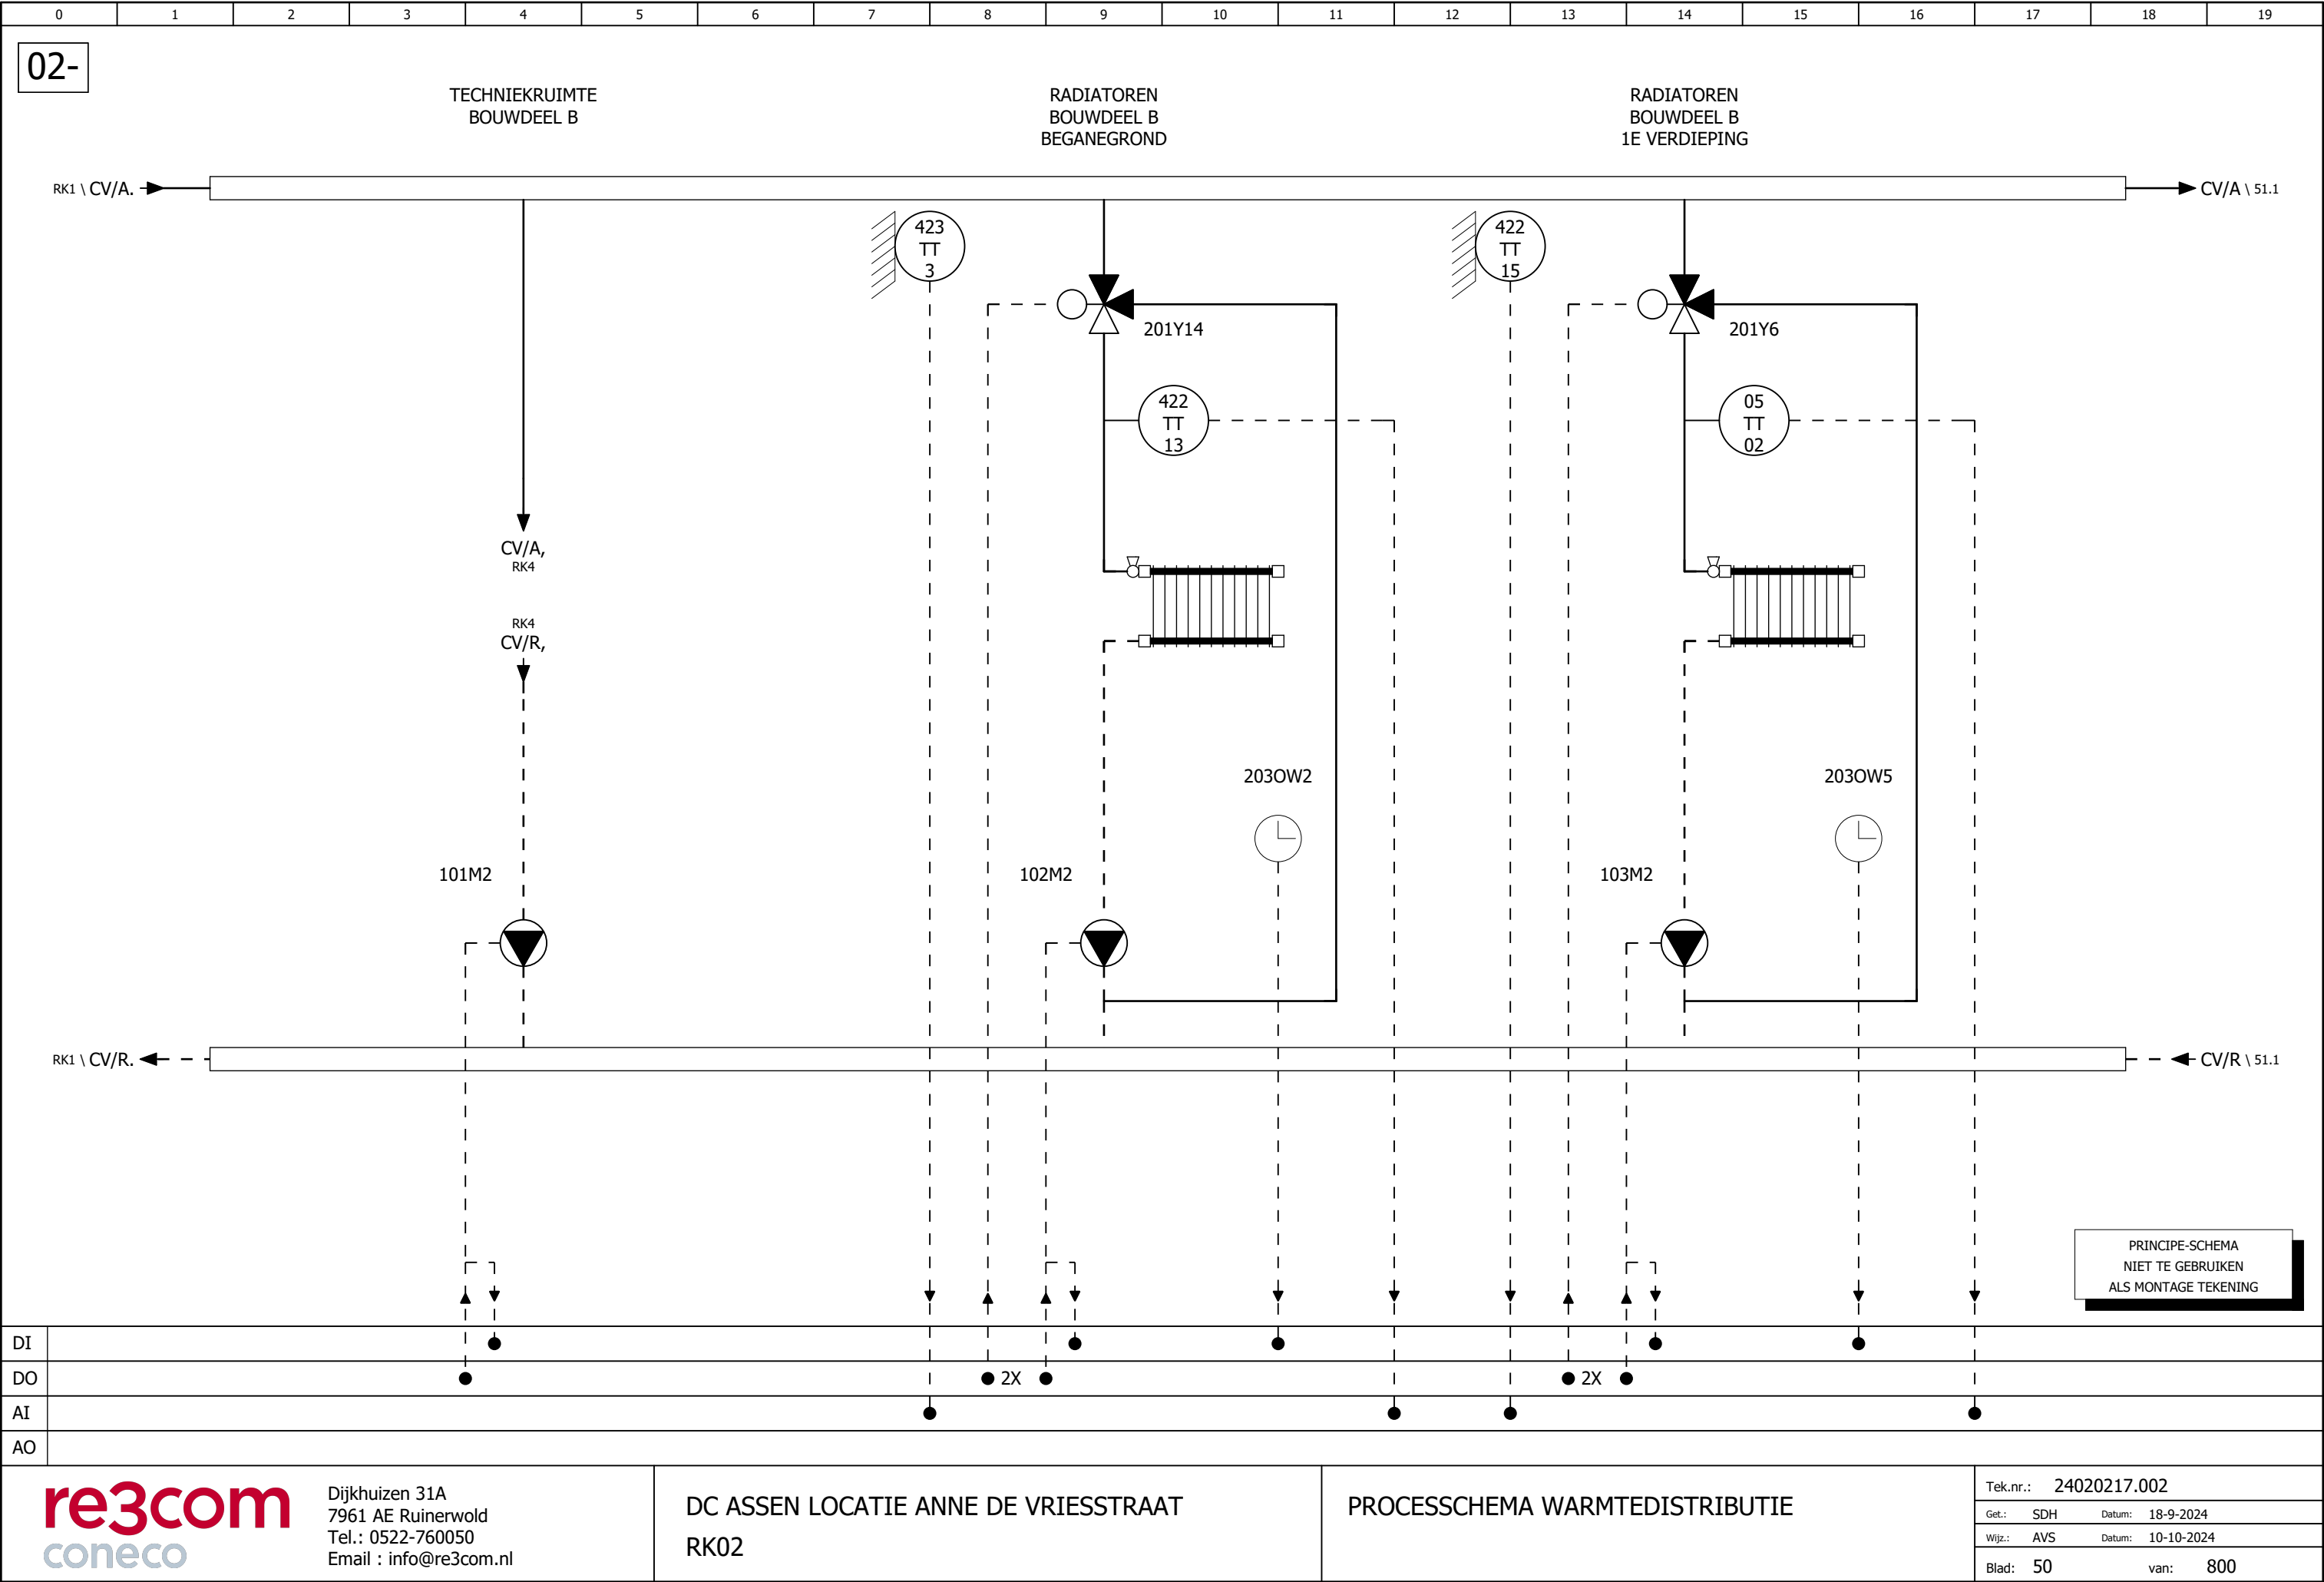

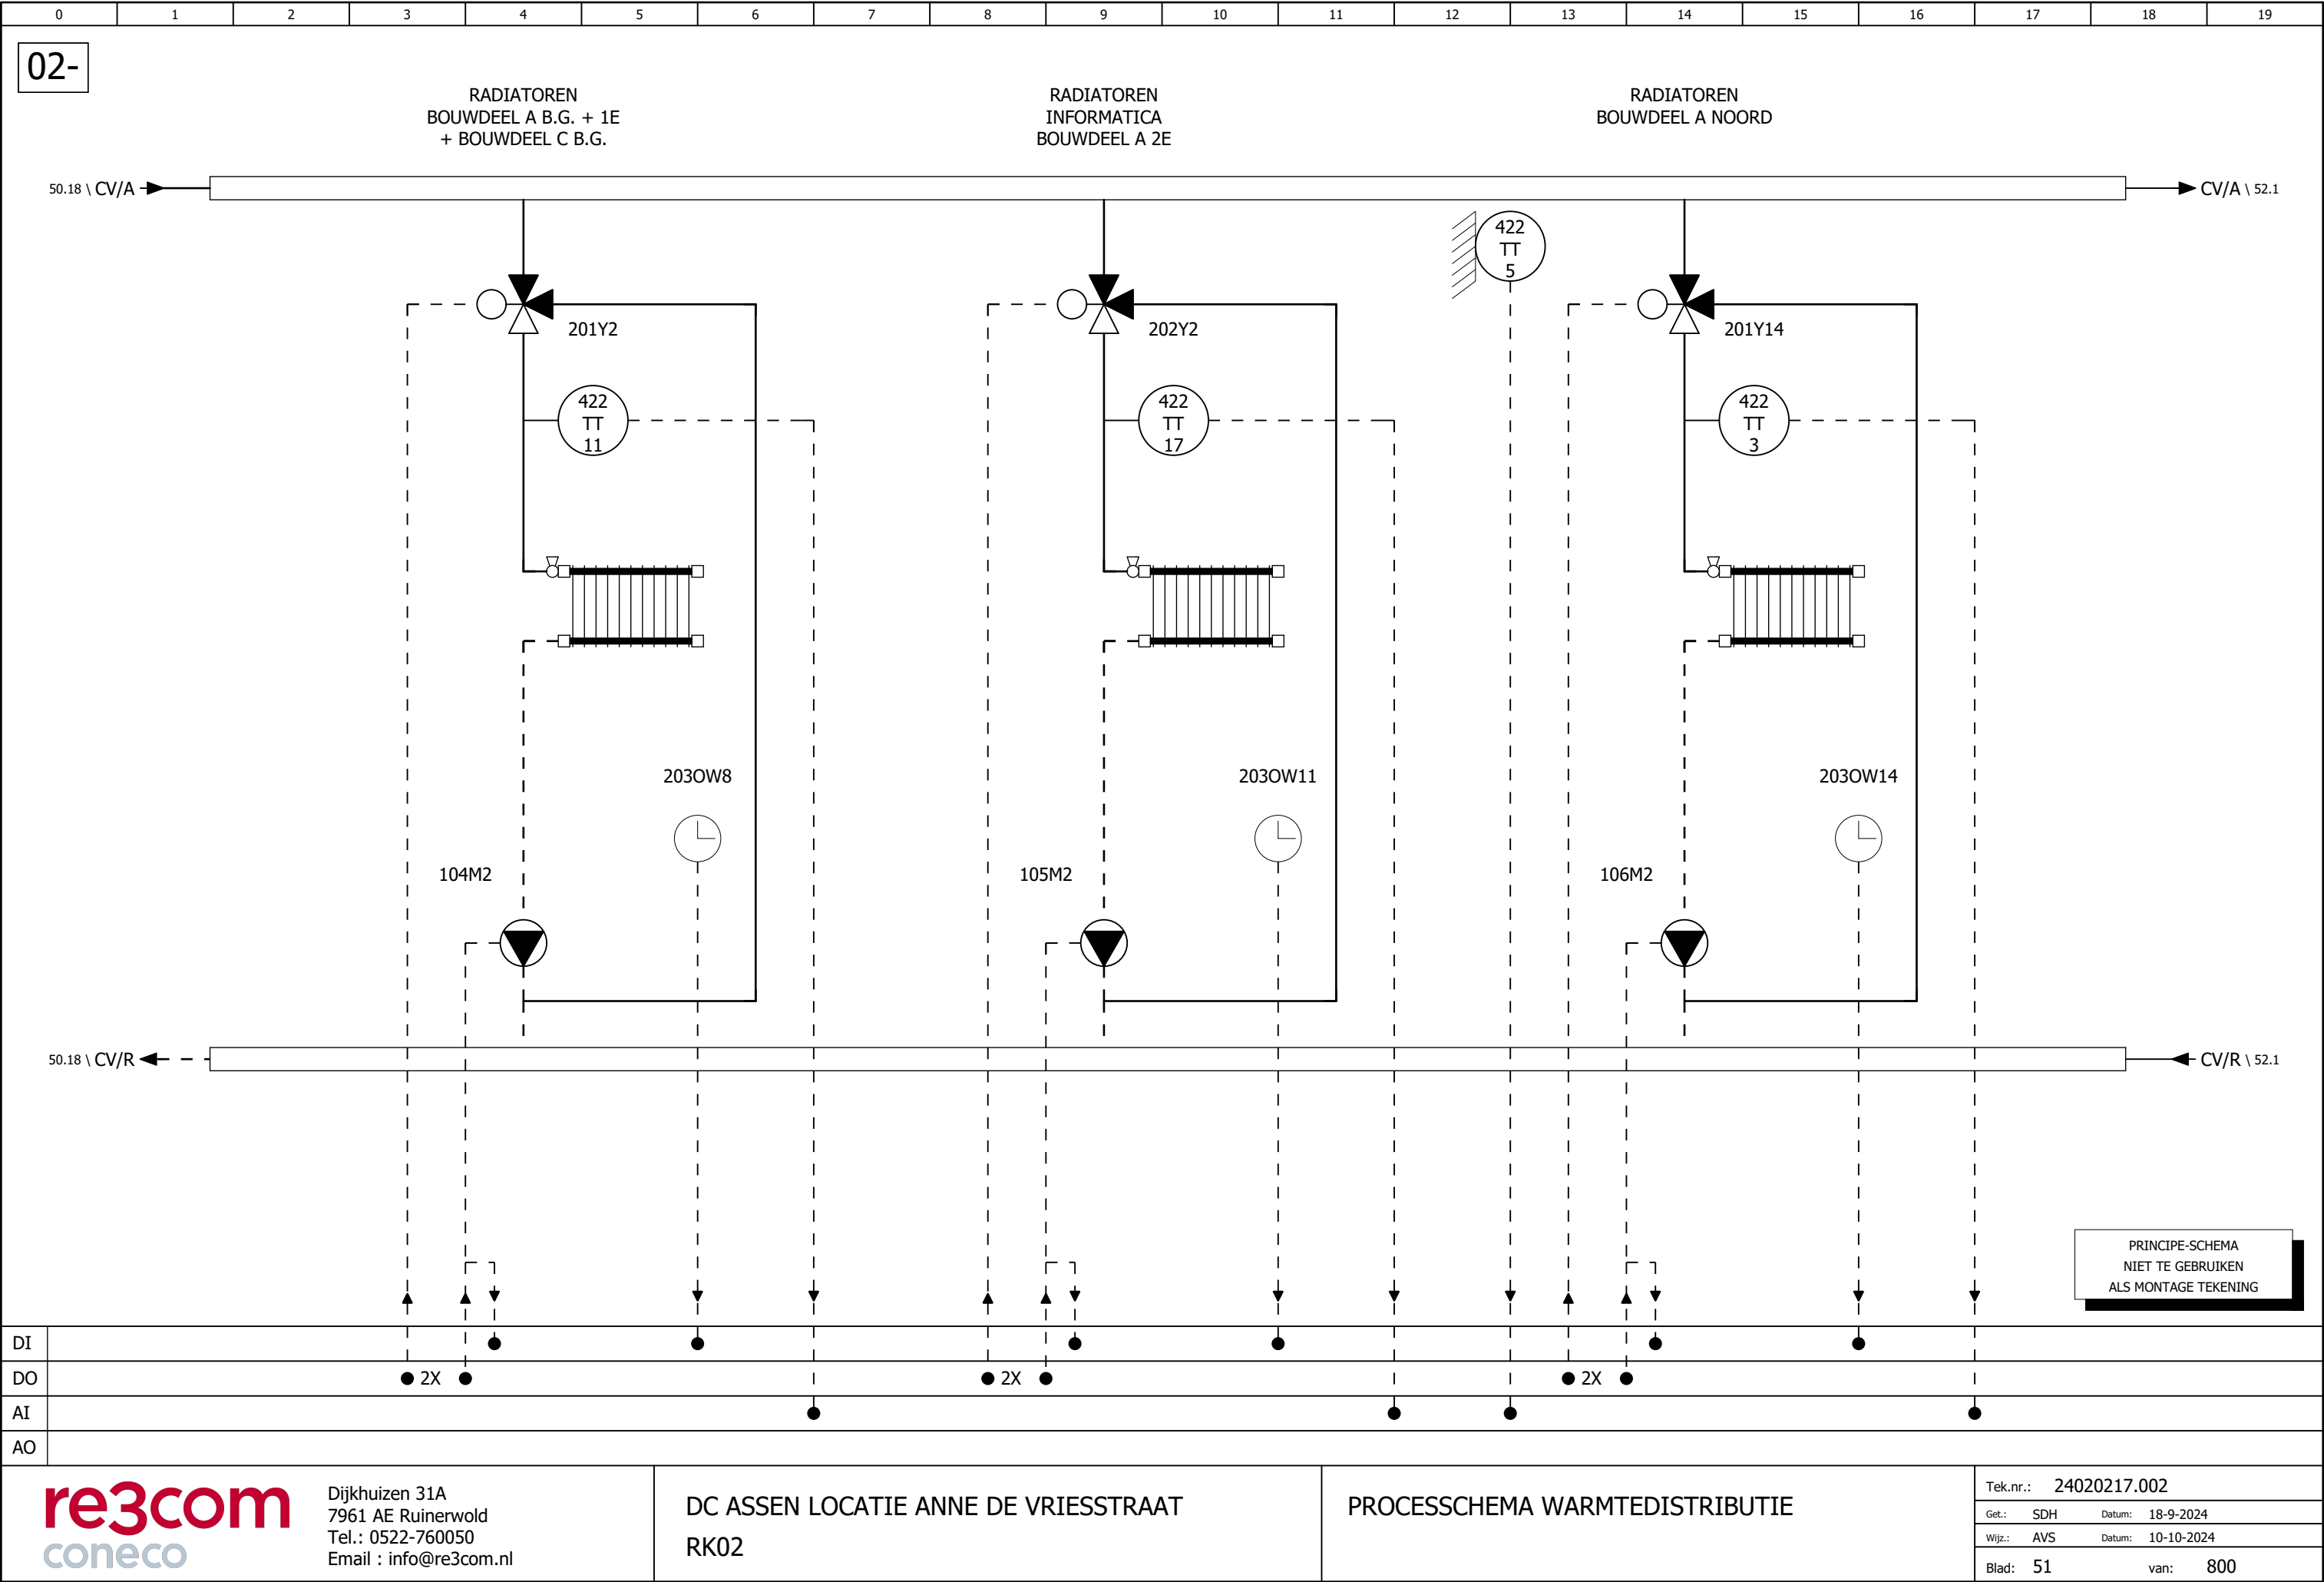

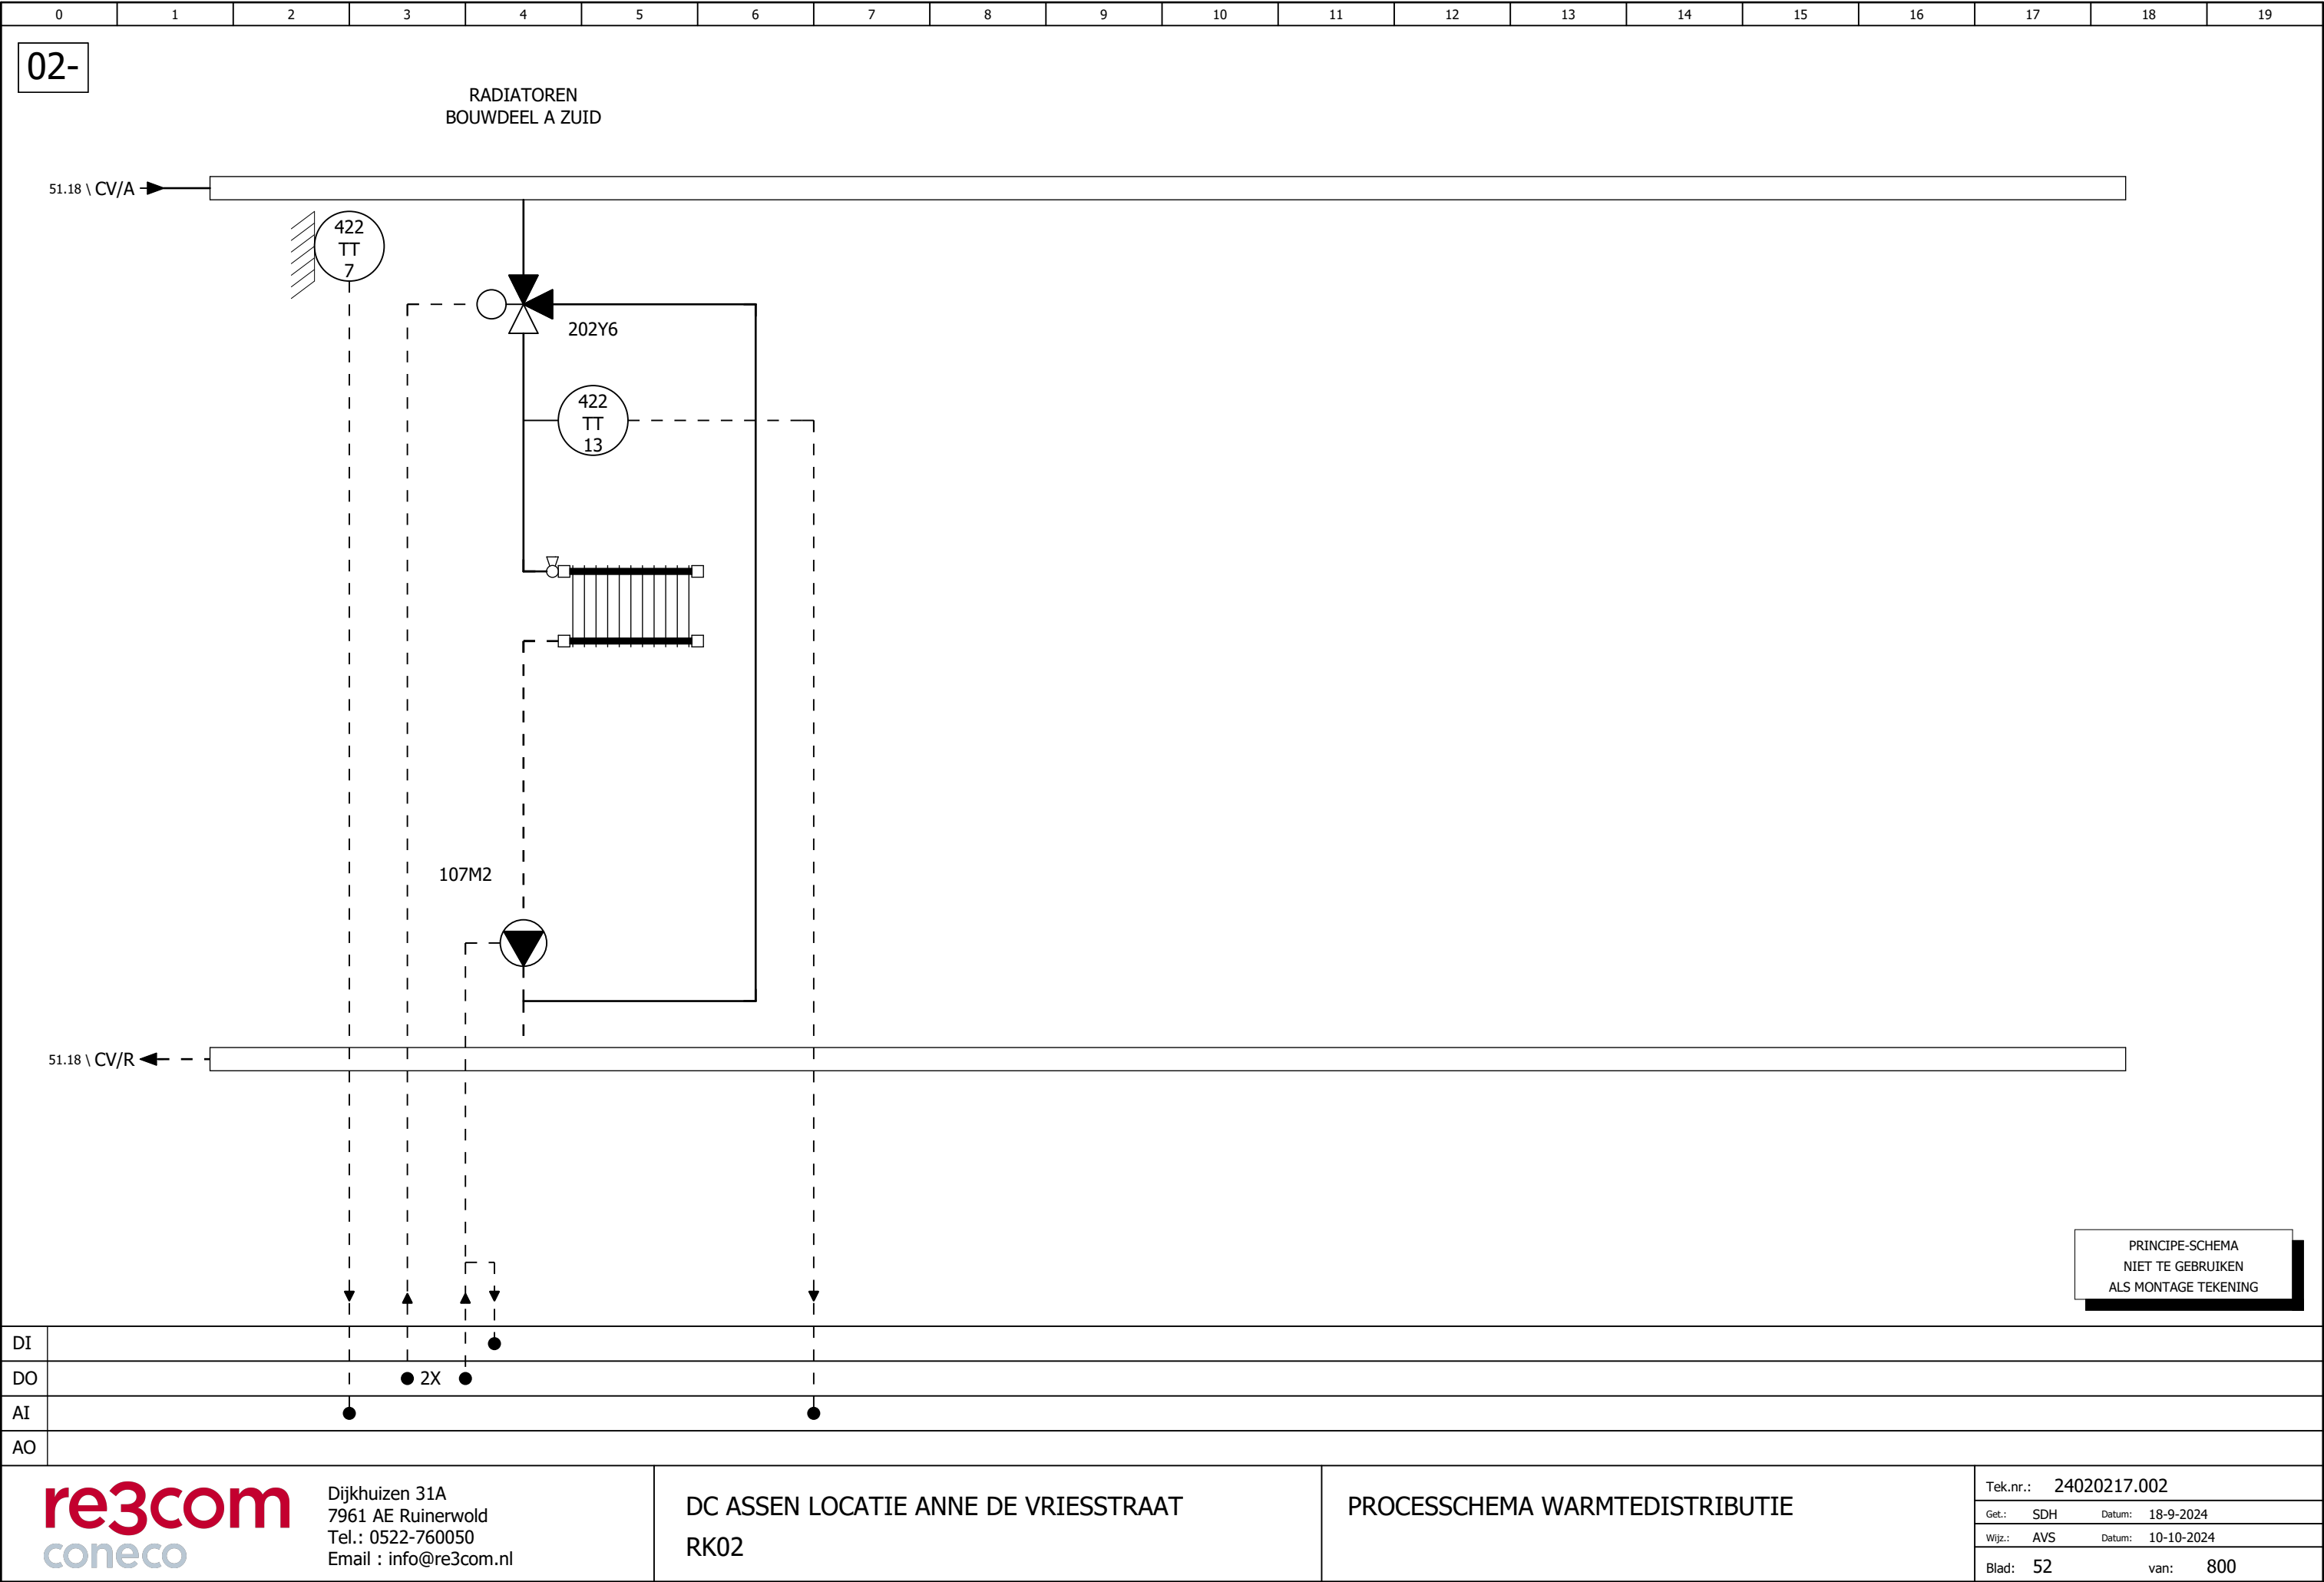

0

