


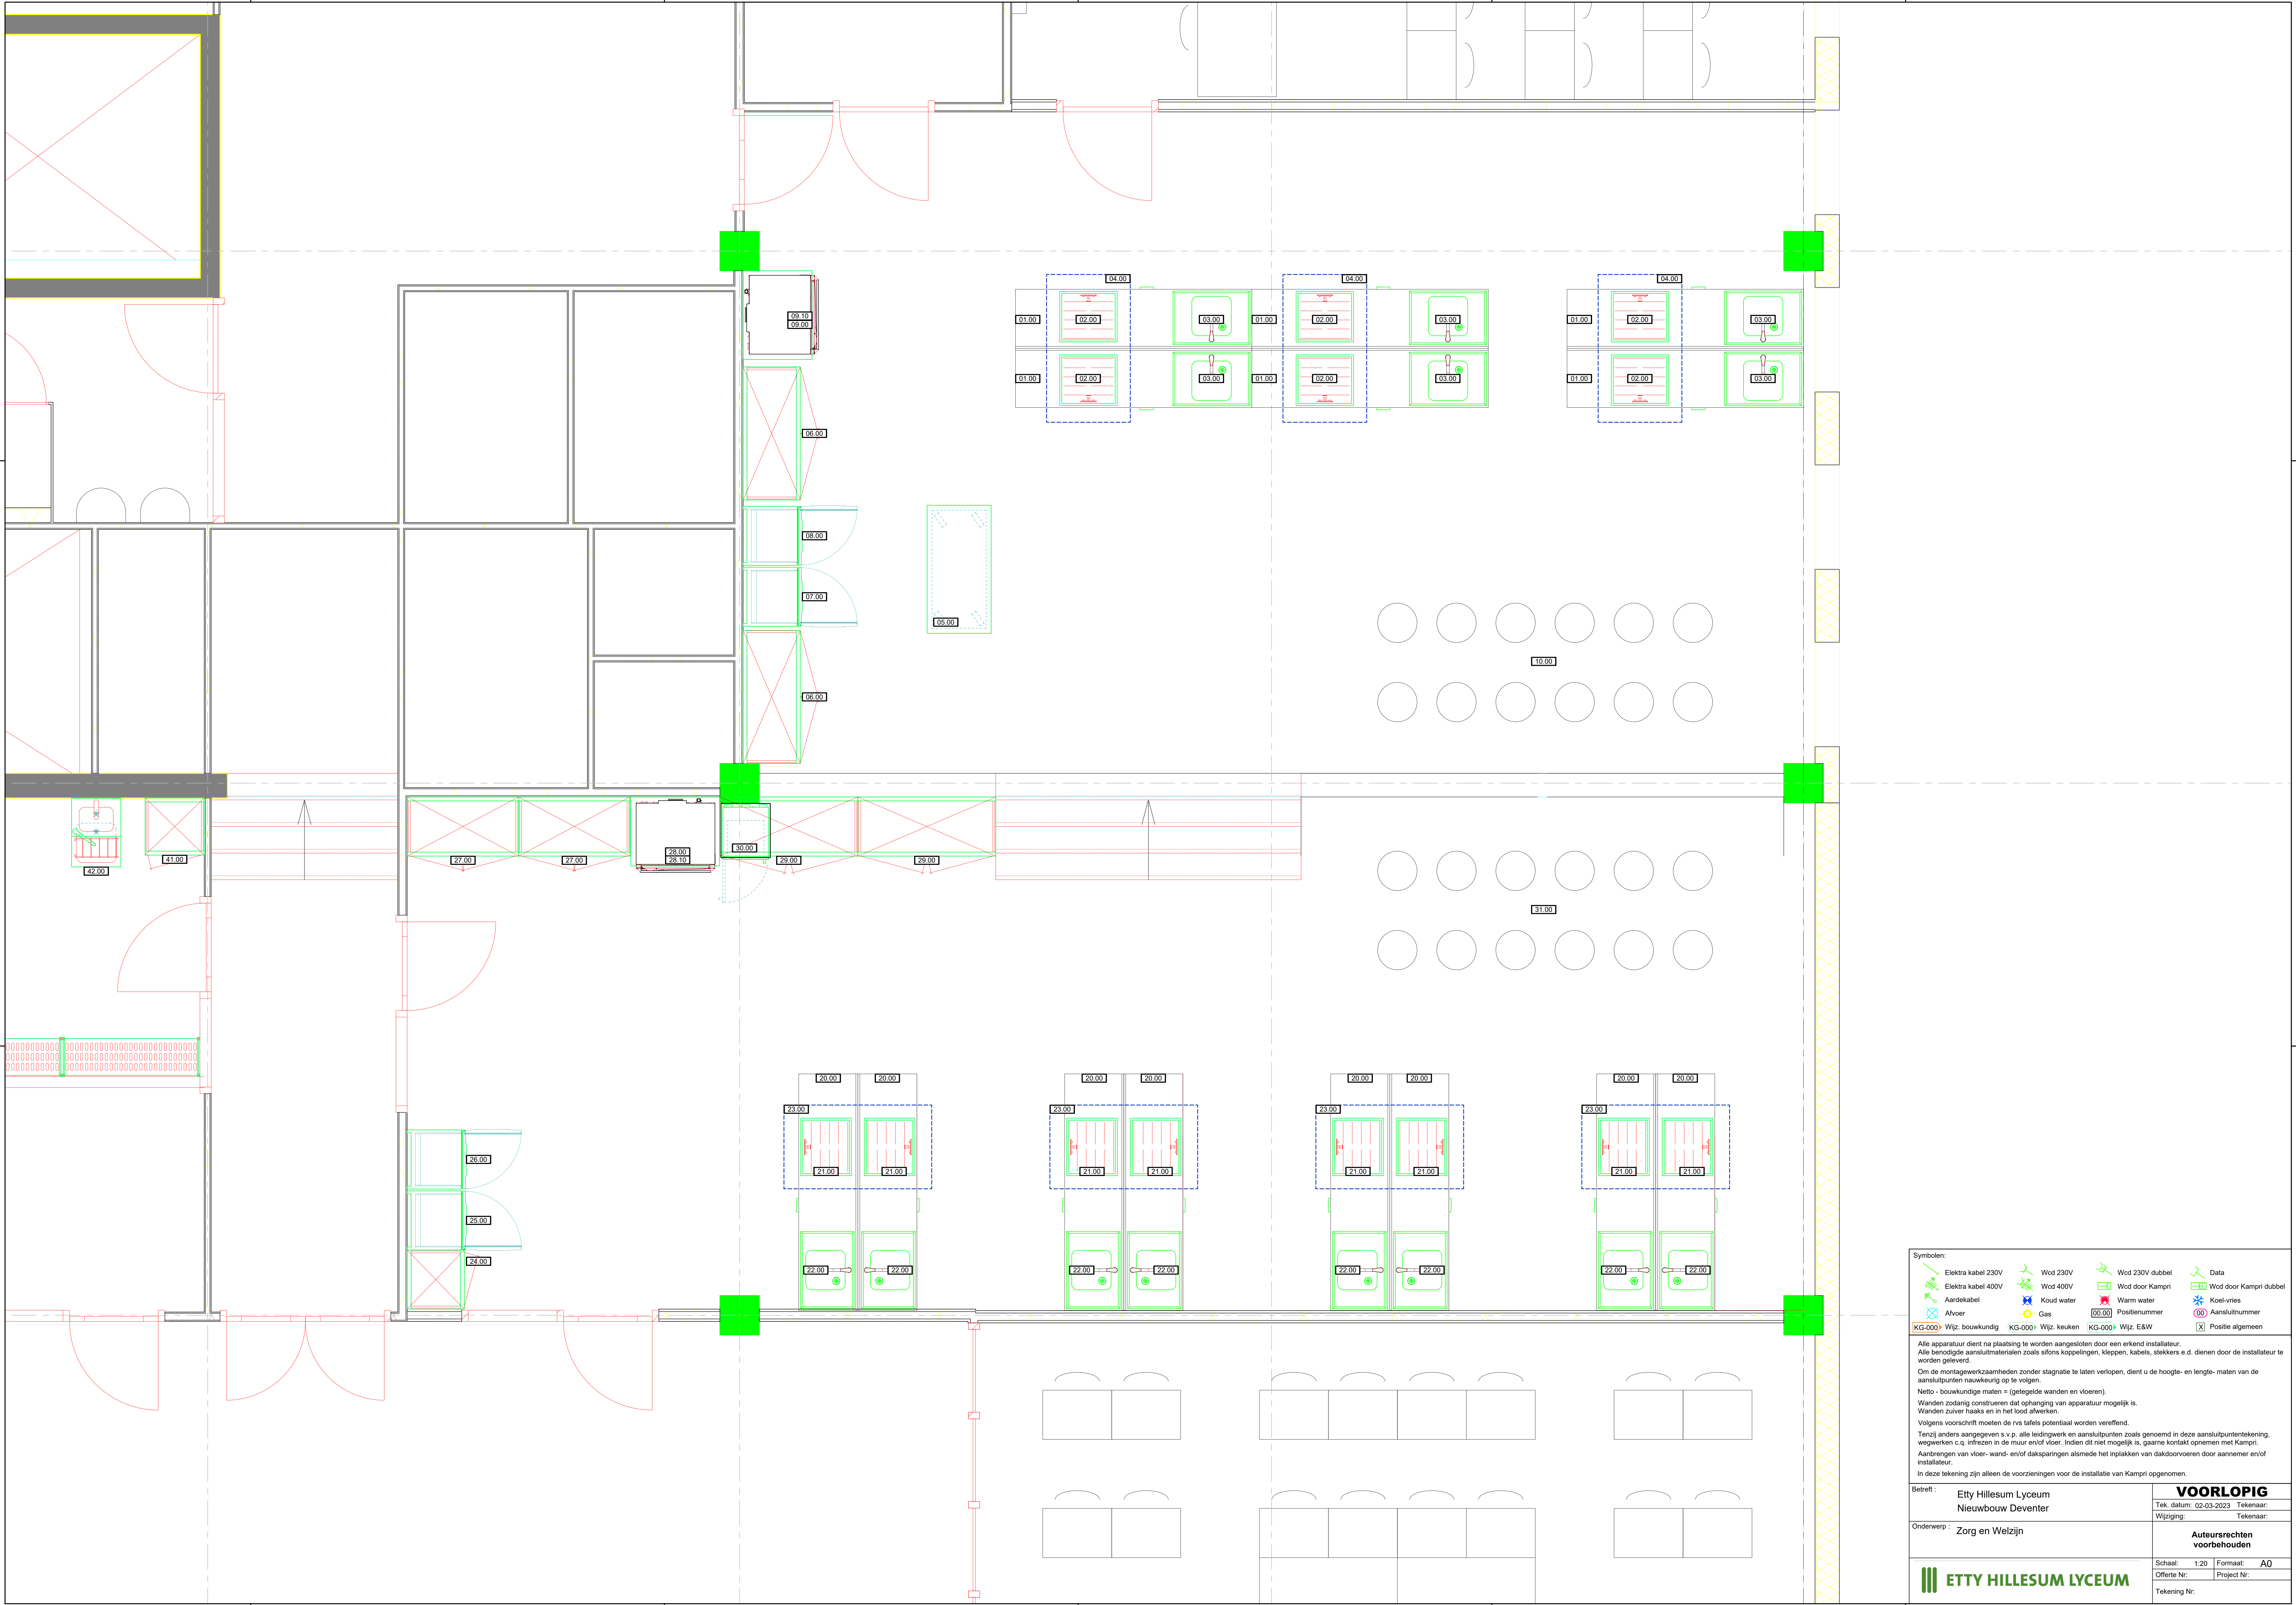

Symbool:

Elektra kabel 230V

Elektra kabel 400V

Aardkabel

Afvoer

KG-000 Wilz. bouwkundig

KG-000 Wilz. keuken

KG-000 Wilz. E&W

Wcd 230V

Wcd 400V

Koud water

Gas

Wcd 230V dubbel

Wcd 400V

Wcd door Kampri

Warm water

Positienummer

KG-000 Wilz. E&W

Wcd 230V dubbel

Wcd door Kampri dubbel

Koel-vries

Aansluitnummer

Positie algemeen

Alle apparatuur dient na plaatsing te worden aangesloten door een erkend installateur.
Alle benodigde aansluitmaterialen zoals sifons koppelingen, kleppen, kabels, stekkers e.d. dienen door de installateur te worden geleverd.

Om de montagewerkzaamheden zonder stagnatie te laten verlopen, dient u de hoogte- en lengte- maten van de aansluitpunten nauwkeurig op te volgen.

Netto - bouwkundige maten = (getegelde wanden en vloeren).

Wanden zodanig construeren dat ophanging van apparatuur mogelijk is.

Wanden zuiver haaks en in het lood afwerken.

Volgens voorschrift moeten de rvs tafels potentiaal worden vereffend.

Tenzij anders aangegeven s.v.p. alle leidingwerk en aansluitpunten zoals genoemd in deze aansluitpuntentekening, wegwerken c.q. infiltreren in de muur en/of vloer. Indien dit niet mogelijk is, gaarne contact opnemen met Kampri.

Aanbrengen van vloer- wand- en/of daksparringen alsmede het inplakken van dakdoorvoeren door aannemer en/of installateur.

In deze tekening zijn alleen de voorzieningen voor de installatie van Kampri opgenomen.

Betreft :

Etty Hillesum Lyceum

Nieuwbouw Deventer

Onderwerp :

Zorg en Welzijn

VOORLOPIG

Tek. datum: 02-03-2023

Tekenaar:

Wijziging:

Tekenaar:

Auteursrechten

voorbehouden

Schaal: 1:20

Formaat: A0

Offerte Nr.:

Project Nr.:

Tekening Nr.:

ETTY HILLESUM LYCEUM