


Voor uithouder zie principe tekening NLX-DU-1500 versie 1

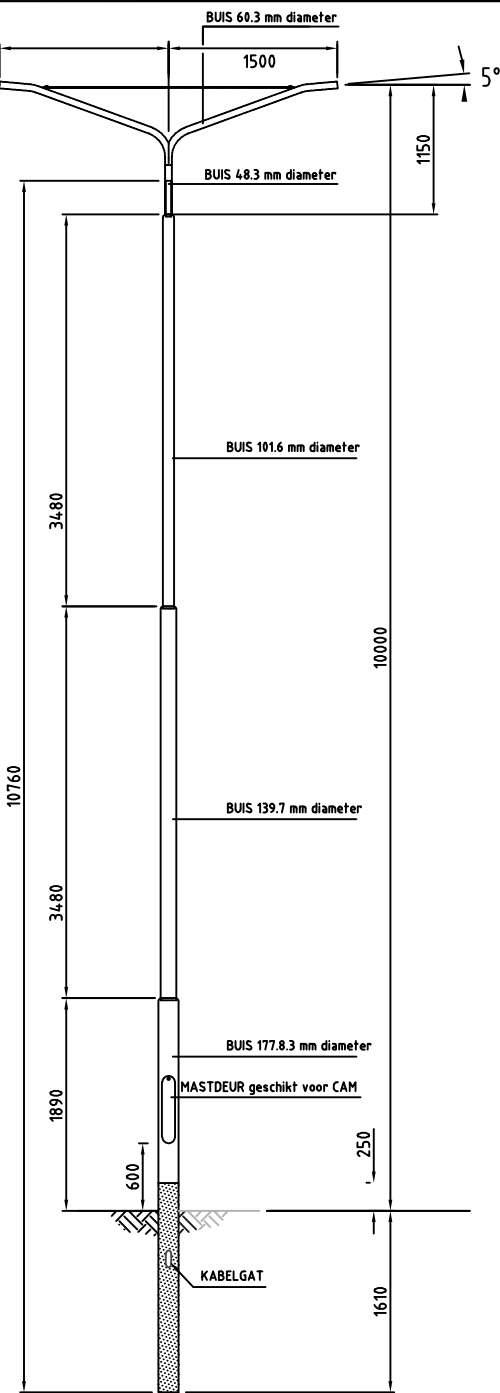

Vereisten mast:
- CE-keurmerk;
- Berekening en productie conform NEN-EN40;
- Thermisch verzinkt conform NEN-EN-ISO 1461.

.nobralux

Principe masttekening
Stalen verjongde mast lichtpunthoogte 10,00 m dubbele uithouder
Standaard Nobralux

BESTEKNUMMER
NLX-std

schaal: NVT mm
formaat: A4

getekend	R. Gevers
gecontroleerd	NLX
vrijgegeven	NLX
status	DEFINITIEF

datum	02-02-2024
datum	02-02-2024
datum	02-02-2024
versie	01

in	01	bladen, bladnr.	01
projectnummer	NLX-std		
tekening nr.	NLX-ST-VE-DU-10000		