



WIJZ: 16-05-2024

RENVOOI

MATERIALEN / AFWERKING

1. multiplex 18mm, HPL in kleur
2. multiplex 18mm, HPL houtlook eiken
3. multiplex 28mm, HPL houtlook eiken
4. composiet werkblad 30mm
5. tafelblad 56mm multiplex, HPL houtlook eiken
6. plint
7. stalen frame poedercoat op kleur
8. Himac wit 30mm
9. eikenhouten latten, blank gelakt
10. plantenbakken (niet door interieur bouwer)
11. gestoffeerd
12. wandtegels 1xb 200x100mm
13. GrokuStone werkblad
14. eikenhouten staanders 50x160mm
15. multiplex 28mm, vlakke plaat HPL kleur

PANTRY / KOFFIE CORNER MODULES


- A. kastmodule met close-in boiler / wasbak / kraan
- B. kastmodule met inbouw koelkast
- C. basiskast met deur, rijboringen incl 2x legborden (aansluitingen vaatwasser achter kast i.v.m. flexibiliteit naar de toekomst)
- D. ladekast tbv kopjes / voorraad
- E. kastmodule met afvalstation in lade en gaten in werkblad
- F. kastmodule met afvalstation in lade (afvalbak afgesloten bij sluiten van de lade, i.v.m. geuren)
- G. papieren handdoeken dispenser (hangend)
- H. zeepdispenser (hangend)
- I. basiskast met deur, rijboringen incl 2x legborden
- J. kastmodule met inbouw vaatwasser
- K. waterontharder op te nemen in kastmodule (niet te leveren door interieur bouwer)

OVERIG

- L. lockers (afmeting afhankelijk van leverancier lockers, minimale afm. 350x500x350 bxdxh)
- W. WCD (dubbel)

Overige specificaties (apparatuur, scharnieren, meubelbeslag, materialisatie, afwerking etc.) conform tekstuele toelichting.

let op! alle maten dienen in het werk gecontroleerd te worden

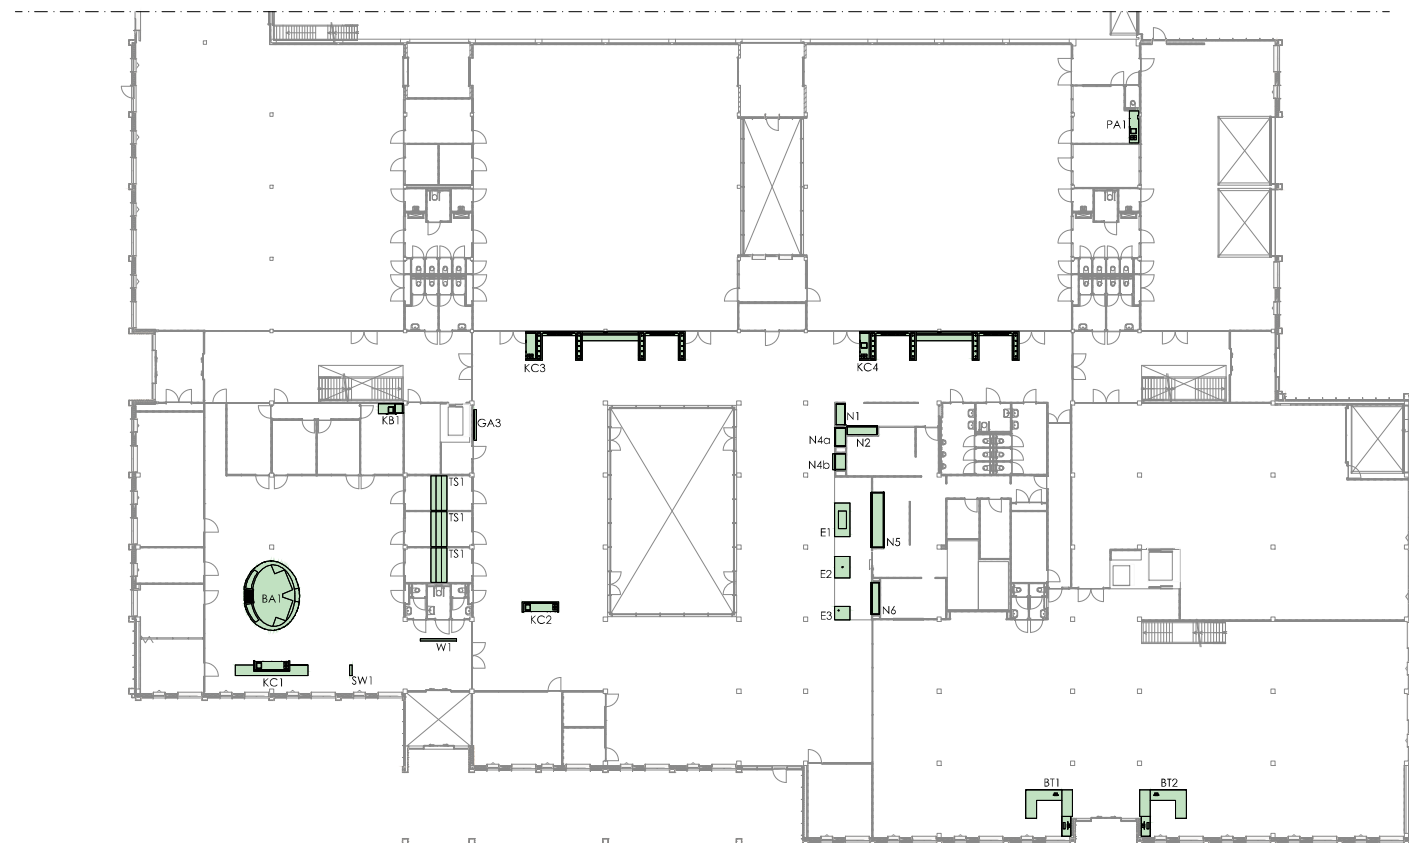

overzichtsplattegrond vast meubilair begane grond

interieur Baanbrekers

Carillonweg 14 te Wierick

20-03-2024

interieur

Baanbrekers

Carillonweg 14 te Wierick

overzichtsplattegrond vast meubilair begane grond

technisch ontwerp

ontwerper

BA

20-03-2024

interieur

Baanbrekers

Carillonweg 14 te Wierick

overzichtsplattegrond vast meubilair begane grond

technisch ontwerp

tarra
kade

ontwerper
BA
20-03-2024
interieur
Baanbrekers
Carillonweg 14 te Wierick
overzichtsplattegrond vast meubilair begane grond
technisch ontwerp

1326

TO-i01

1. multiplex 18mm, HPL in kleur
2. multiplex 18mm, HPL houtlook eiken
3. multiplex 28mm, HPL houtlook eiken
4. composiet werkblad 30mm
5. tafelblad 56mm multiplex, HPL houtlook eiken
6. plint
7. stalen frame poedercoat op kleur
8. Himac wit 30mm
9. eikenhouten latten, blank gelakt
10. plantenbakken (niet door interieur bouwer)
11. gestoffeerd
12. wandtegels lxb 200x100mm
13. GrokuStone werkblad
14. eikenhouten staanders 50x160mm
15. multiplex 28mm, vlakke plaat HPL kleur

PANTRY / KOFFIE CORNER MODULES


- A. kastmodule met close-in boiler / wasbak / kraan
- B. kastmodule met inbouw koelkast
- C. basiskast met deur, rijboringen incl 2x legborden (aansluitingen vaatwasser achter kast ivm flexibiliteit naar de toekomst)
- D. ladekast tbv kopjes / voorraad
- E. kastmodule met afvalstation in lade en gaten in werkblad
- F. kastmodule met afvalstation in lade (afvalbak afgesloten bij sluiten van de lade, ivm geuren)
- G. papieren handdoeken dispenser (hangend)
- H. zeepdispenser (hangend)
- I. basiskast met deur, rijboringen incl 2x legborden
- J. kastmodule met inbouw vaatwasser
- K. waterthandron op te nemen in kastmodule (niet te leveren door interieur bouwver)

OVERIG

- L. lockers (afmeting afhankelijk van leverancier lockers, minimale afm. 350x500x350 bxdxh)
W. WCD (dubbel)

Overige specificaties (apparatuur, scharnieren, meubelbeslag, materialisatie, afwerking etc.) conform tekstuele toelichting.

let op! alle maten dienen in het werk
gecontroleerd te worden

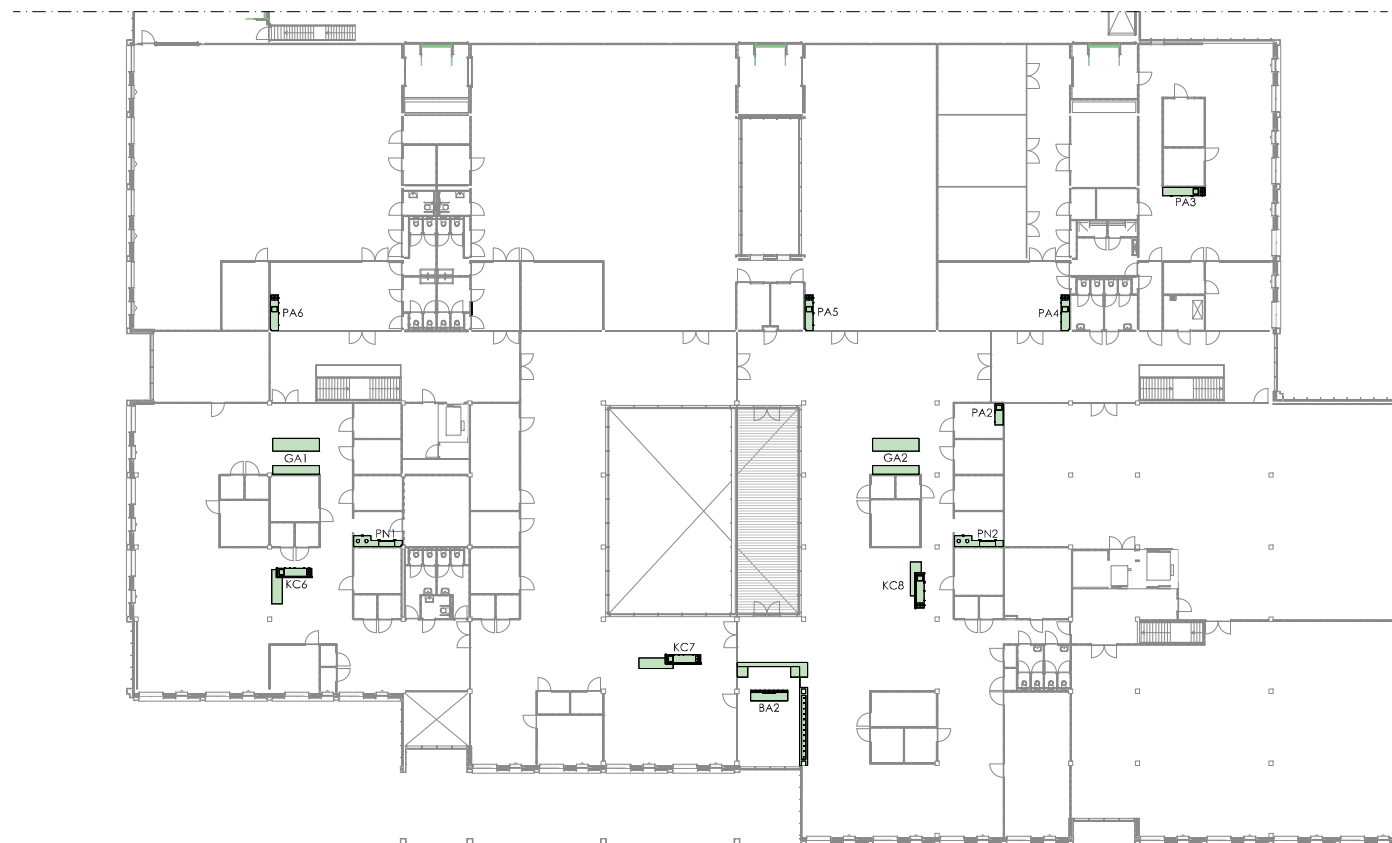

overzichtsplattegrond vast
meubilair verdieping

interieur Baanbrekers
Terriëtoernooi 10 tot 1000000

Baanbrekers
Zandboordweg 14, 5148

overzichtsplattegrond vast
meubilair verdieping






technisch ontwerp


created
 by
 29-03-2024
 school
 1200
 format
 A1
 status
 draft
 version

tarrakade


Postfach 60
121 1875 Westinghousch
T 375 884 3481 (ext.)
E 03 40 40 40 40 (tarrakade.de)

info@tarrakade.de
www.tarrakade.de
post@tarrakade.de
www.kommunikation.de

     


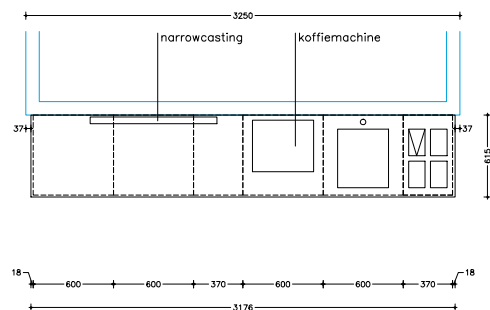


- boven aanzicht -

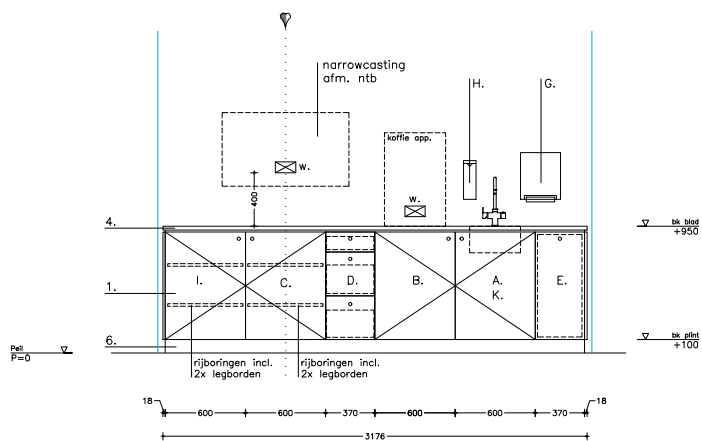


- voor aanzicht -

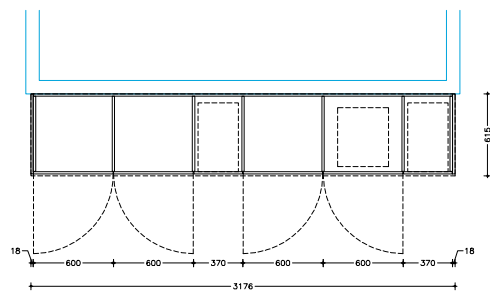


- horizontale snede -

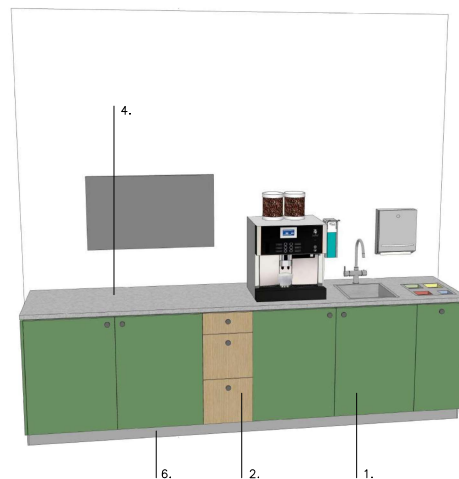


- 3 D impressie -

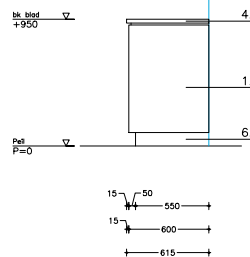

- zij aanzicht -

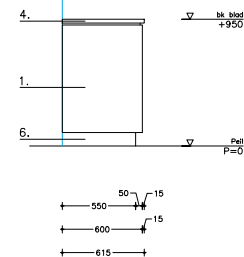

- zij aanzicht -

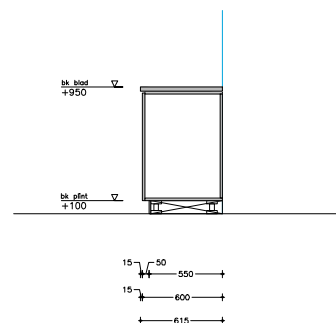

- verticale snede -

RENOVOOI

MATERIALEN / AFWERKING

1. multiplex 18mm, HPL in kleur
2. multiplex 18mm, HPL houtlook eiken
3. multiplex 28mm, HPL houtlook eiken
4. composiet werkblad 30mm
5. tafelblad 56mm multiplex, HPL houtlook eiken
6. plint
7. stalen frame poedercoat op kleur
8. Himac wit 30mm
9. eikenhouten latten, blank gelakt
10. plantenbakken (niet door interieur bouwer)
11. gestoffeerd
12. wandtegels 1xb 200x100mm
13. GrokuStone werkblad
14. eikenhouten staanders 50x160mm
15. multiplex 28mm, vlakke plaat HPL kleur

PANTRY / KOFFIE CORNER MODULES

- A. kastmodule met close-in boiler / wasbak / kraan
- B. kastmodule met inbouw koelkast
- C. basiskast met deur, rijboringen incl 2x legborden (aansluitingen vaatwasser achter kast ivm flexibiliteit naar de toekomst)
- D. ladekast tbv kopjes / voorraad
- E. kastmodule met afvalstation in lade en gaten in werkblad
- F. kastmodule met afvalstation in lade (afvalbak afgesloten bij sluiten van de lade, ivm geuren)
- G. papieren handdoeken dispenser (hangend)
- H. zeepdispenser (hangend)
- I. basiskast met deur, rijboringen incl 2x legborden
- J. kastmodule met inbouw vaatwasser
- K. waterontharder op te nemen in kastmodule (niet te leveren door interieur bouwer)

OVERIG

- L. lockers (afmeting afhankelijk van leverancier lockers, minimale afm. 350x500x350 bxdxh)
- W. WCD (dubbel)

Overige specificaties (apparatuur, scharnieren, meubelbeslag, materialisatie, afwerking etc.) conform tekstuele toelichting.

let op! alle maten dienen in het werk gecontroleerd te worden

PA3

interieur Baanbrekers

Baanbrekers

PA3


technisch ontwerp

project
PA
datum
20-03-2024
versie
1.00
locatie
PA3
opdrachtgever
interieur Baanbrekers
ontwerper
interieur Baanbrekers
aanvrager
interieur Baanbrekers


interieur Baanbrekers
PA3
20-03-2024
1.00
interieur Baanbrekers
interieur Baanbrekers
interieur Baanbrekers

1326


TO-i703

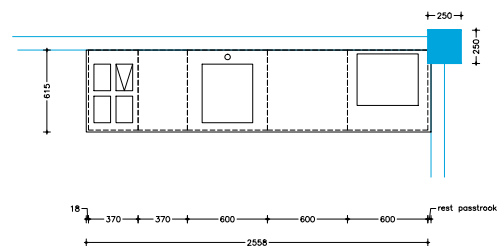


- boven aanzicht -

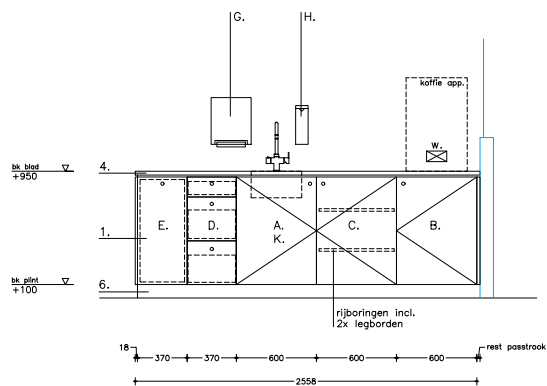


- vooraanzicht -

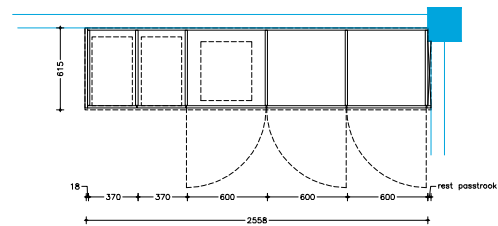


- horizontale snede -

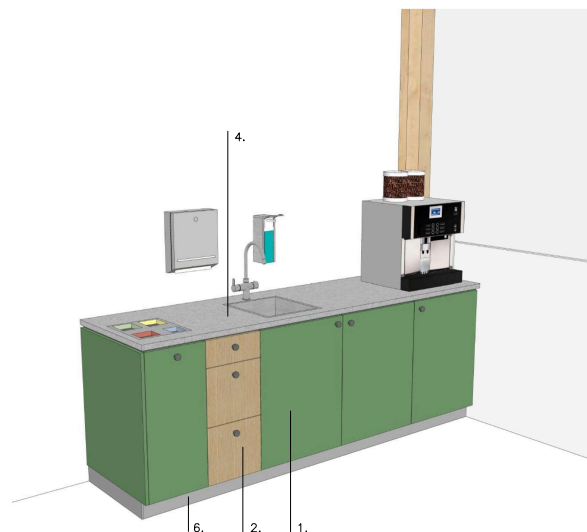

- 3 D impressie -

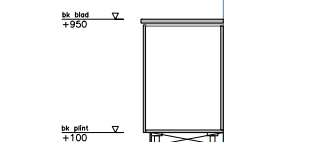

- verticale snede -

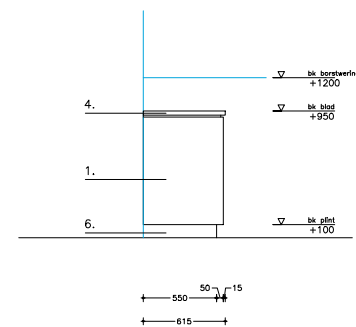

- zij aanzicht -

RENVOOI

MATERIALEN / AFWERKING

1. multiplex 18mm, HPL in kleur
2. multiplex 18mm, HPL houtlook eiken
3. multiplex 28mm, HPL houtlook eiken
4. composiet werkblad 30mm
5. tafelblad 56mm multiplex, HPL houtlook eiken
6. plint
7. stalen frame poedercoat op kleur
8. Himac wit 30mm
9. eikenhouten latten, blank gelakt
10. plantenbakken (niet door interieur bouwer)
11. gestoffeerd
12. wandtegels lxb 200x100mm
13. GrokuStone werkblad
14. eikenhouten staanders 50x160mm
15. multiplex 28mm, vlakke plaat HPL kleur

PANTRY / KOFFIE CORNER MODULES

- A. kastmodule met close-in boiler / wasbak / kraan
- B. kastmodule met inbouw koelkast
- C. basiskast met deur, rijboringen incl 2x legborden (aansluitingen vaatwasser achter kast ivm flexibiliteit naar de toekomst)
- D. ladekast tbv kopjes / voorraad
- E. kastmodule met afvalstation in lade en gaten in werkblad
- F. kastmodule met afvalstation in lade (afvalbak afgesloten bij sluiten van de lade, ivm geuren)
- G. papieren handdoeken dispenser (hangend)
- H. zeepdispenser (hangend)
- I. basiskast met deur, rijboringen incl 2x legborden
- J. kastmodule met inbouw vaatwasser
- K. waterontharder op te nemen in kastmodule (niet te leveren door interieur bouwer)

OVERIG

- L. lockers (afmeting afhankelijk van leverancier lockers, minimale afm. 350x500x350 bxdxh)
- W. WCD (dubbel)

Overige specificaties (apparatuur, scharnieren, meubelbeslag, materialisatie, afwerking etc.) conform tekstuele toelichting.

let op! alle maten dienen in het werk gecontroleerd te worden

interieur Baanbrekers
Gedistribueerd 14 te Wierwijk

Baanbrekers
Gedistribueerd 14 te Wierwijk

PA4

technisch ontwerp

interieur
PA4
20-03-2024

interieur
PA4
20-03-2024

interieur
PA4
20-03-2024

interieur
PA4
20-03-2024

PA4

interieur
PA4
20-03-2024

interieur
PA4
20-03-2024

interieur
PA4
20-03-2024


interieur
PA4
20-03-2024

interieur
PA4
20-03-2024


interieur
PA4
20-03-2024

interieur
PA4
20-03-2024


let op! situatie bouwkundige kolom
niet identiek bij PA5 en PA6,
principe oplossing gelijk

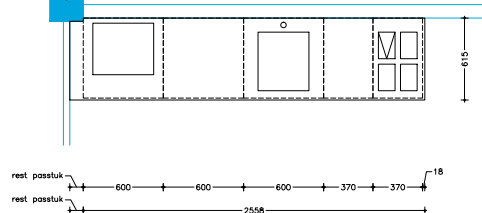


- boven aanzicht -

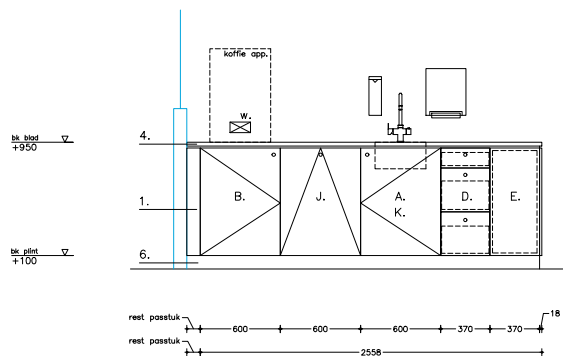


- voor aanzicht -

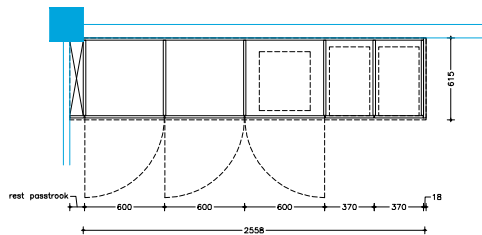


- horizontale snede -

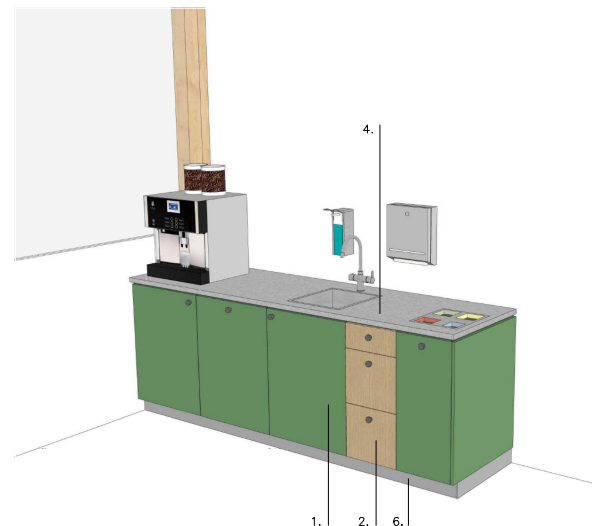

- 3 D impressie -

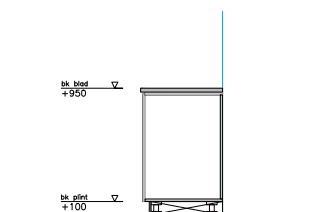

- verticale snede -

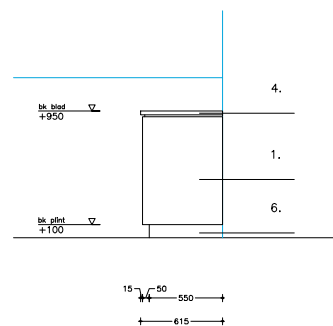

- zij aanzicht -

RENVOOI

MATERIALEN / AFWERKING

1. multiplex 18mm, HPL in kleur
2. multiplex 18mm, HPL houtlook eiken
3. multiplex 28mm, HPL houtlook eiken
4. composiet werkblad 30mm
5. tafelblad 56mm multiplex, HPL houtlook eiken
6. plint
7. stalen frame poedercoat op kleur
8. Himac wit 30mm
9. eikenhouten latten, blank gelakt
10. plantenbakken (niet door interieur bouwer)
11. gestoffeerd
12. wandtegels lxb 200x100mm
13. GrokuStone werkblad
14. eikenhouten staanders 50x160mm
15. multiplex 28mm, vlakke plaat HPL kleur

PANTRY / KOFFIE CORNER MODULES

- A. kastmodule met close-in boiler / wasbak / kraan
- B. kastmodule met inbouw koelkast
- C. basiskast met deur, rijboringen incl 2x legborden (aansluitingen vaatwasser achter kast ivm flexibiliteit naar de toekomst)
- D. ladekast tbv kopjes / voorraad
- E. kastmodule met afvalstation in lade en gaten in werkblad
- F. kastmodule met afvalstation in lade (afvalbak afgesloten bij sluiten van de lade, ivm geuren)
- G. papieren handdoeken dispenser (hangend)
- H. zeepdispenser (hangend)
- I. basiskast met deur, rijboringen incl 2x legborden
- J. kastmodule met inbouw vaatwasser
- K. waterontharder op te nemen in kastmodule (niet te leveren door interieur bouwer)

OVERIG

- L. lockers (afmeting afhankelijk van leverancier lockers, minimale afm. 350x500x350 bxdxh)
- W. WCD (dubbel)

Overige specificaties (apparatuur, scharnieren, meubelbeslag, materialisatie, afwerking etc.) conform tekstuele toelichting.

let op! alle maten dienen in het werk gecontroleerd te worden

PA5, PA6

interieur Baanbrekers

Baanbrekers

PA5, PA6

technisch ontwerp

interieur

PA5, PA6

PA5, PA6

PA5, PA6

PA5, PA6

PA5, PA6

PA5, PA6

PA5, PA6

interieur
Baanbrekers

interieur

PA5, PA6

PA5, PA6

PA5, PA6


PA5, PA6

PA5, PA6


PA5, PA6

PA5, PA6


PA5, PA6

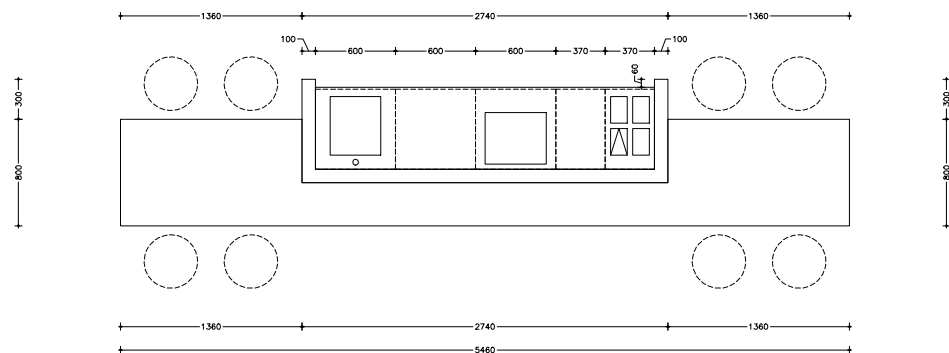


- boven aanzicht -

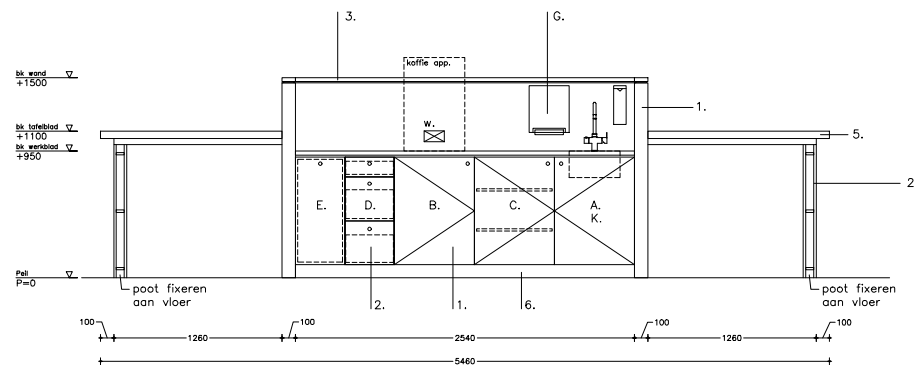


- voor aanzicht -

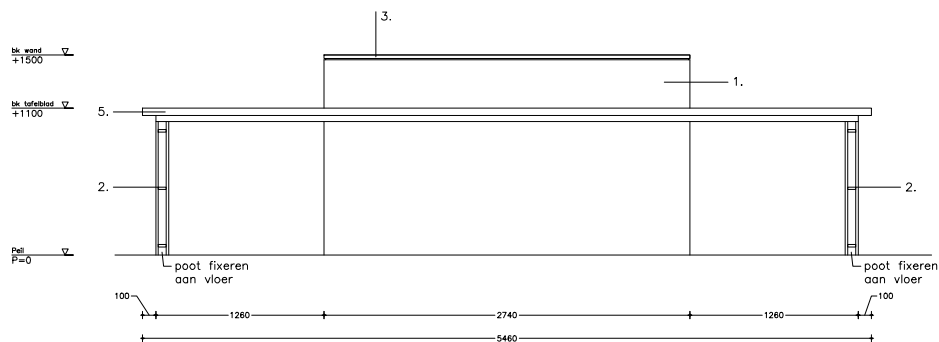

- achter aanzicht -

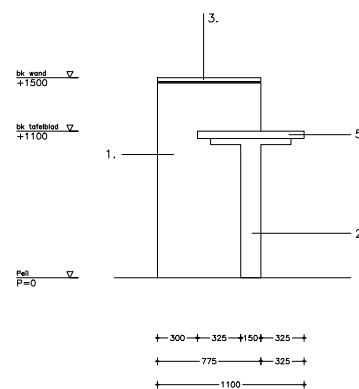

- zij aanzicht -

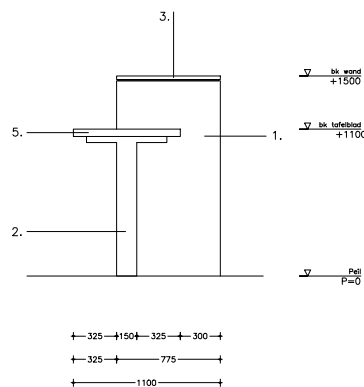

- zij aanzicht -

RENOVOO

MATERIALEN / AFWERKING

1. multiplex 18mm, HPL in kleur
2. multiplex 18mm, HPL houtlook eiken
3. multiplex 28mm, HPL houtlook eiken
4. composiet werkblad 30mm
5. tafelblad 56mm multiplex, HPL houtlook eiken
6. plint
7. stalen frame poedercoat op kleur
8. Himac wit 30mm
9. eikenhouten latten, blank gelakt
10. plantenbakken (niet door interieur bouwer)
11. gestoffeerd
12. wandtegels lxb 200x100mm
13. GrokuStone werkblad
14. eikenhouten staanders 50x160mm
15. multiplex 28mm, vlakke plaat HPL kleur

PANTRY / KOFFIE CORNER MODULES

- A. kastmodule met close-in boiler / wasbak / kraan
- B. kastmodule met inbouw koelkast
- C. basiskast met deur, rijboringen incl 2x legborden (aansluitingen vaatwasser achter kast ivm flexibiliteit naar de toekomst)
- D. ladekast tbv kopjes / voorraad
- E. kastmodule met afvalstation in lade en gaten in werkblad
- F. kastmodule met afvalstation in lade (afvalbak afgesloten bij sluiten van de lade, ivm geuren)
- G. papieren handdoeken dispenser (hangend)
- H. zeepdispenser (hangend)
- I. basiskast met deur, rijboringen incl 2x legborden
- J. kastmodule met inbouw vaatwasser
- K. waterontharder op te nemen in kastmodule (niet te leveren door interieur bouwer)

OVERIG

- L. lockers (afmeting afhankelijk van leverancier lockers, minimale afm. 350x500x350 bxdxh)
- W. WCD (dubbel)

Overige specificaties (apparatuur, scharnieren, meubelbeslag, materialisatie, afwerking etc.) conform tekstuele toelichting.

let op! alle maten dienen in het werk gecontroleerd te worden

KC1

interieur Baanbrekers

Sanctiweg 14 te Wierick

Baanbrekers

Sanctiweg 14 te Wierick

KC1

technisch ontwerp

project

naam

aanpak

aanpak




aanpak

aanpak






interieur
Baanbrekers

aanpak

aanpak

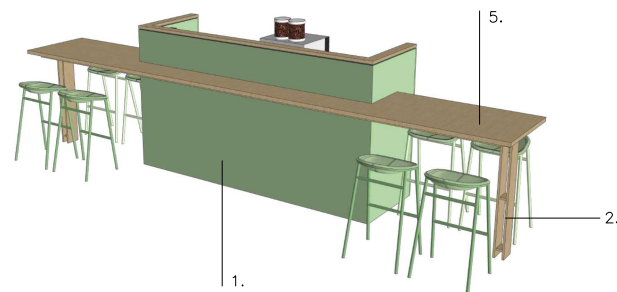  

- 3 D i m p r e s s i e s -

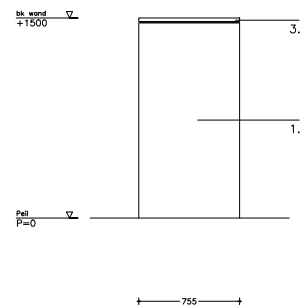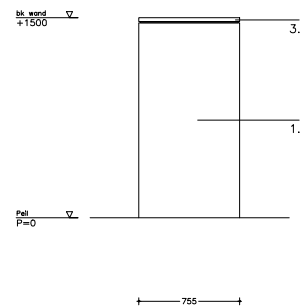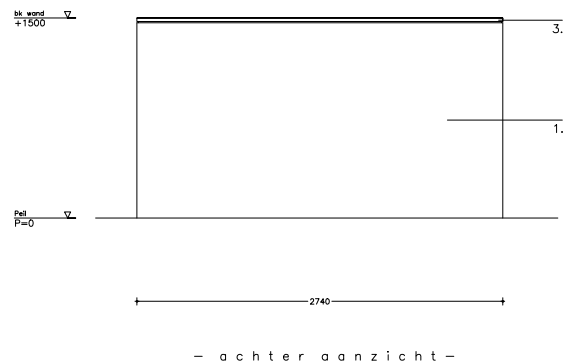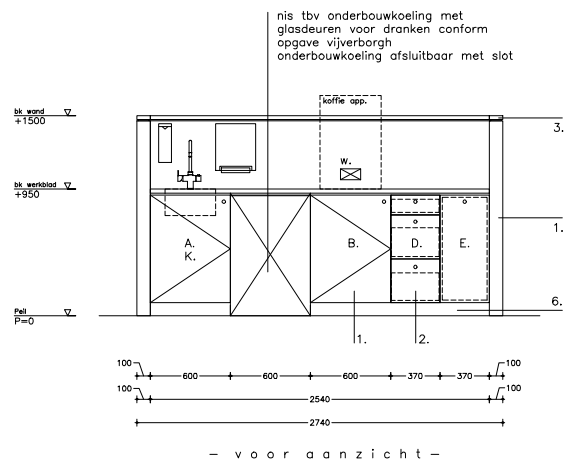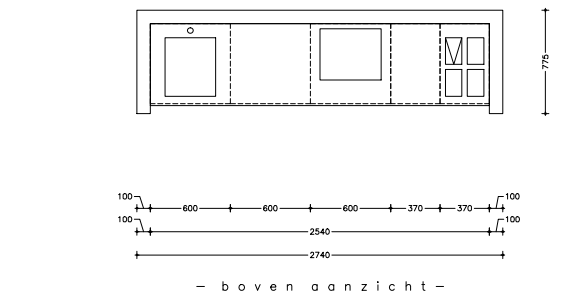

RENVOOI

MATERIALEN / AFWERKING

1. multiplex 18mm, HPL in kleur
2. multiplex 18mm, HPL houtlook eiken
3. multiplex 28mm, HPL houtlook eiken
4. composiet werkblad 30mm
5. tafelblad 56mm multiplex, HPL houtlook eiken
6. plint
7. stalen frame poedercoat op kleur
8. Himac wit 30mm
9. eikenhouten latten, blank gelakt
10. plantenbakken (niet door interieur bouwer)
11. gestoffeerd
12. wandtegels 1xb 200x100mm
13. GrokuStone werkblad
14. eikenhouten staanders 50x160mm
15. multiplex 28mm, vlakke plaat HPL kleur

PANTRY / KOFFIE CORNER MODULES

- A. kastmodule met close-in boiler / wasbak / kraan
- B. kastmodule met inbouw koelkast
- C. basiskast met deur, rijboringen incl 2x legborden (aansluitingen vaatwasser achter kast ivm flexibiliteit naar de toekomst)
- D. ladekast tbv kopjes / voorraad
- E. kastmodule met afvalstation in lade en gaten in werkblad
- F. kastmodule met afvalstation in lade (afvalbak afgesloten bij sluiten van de lade, ivm geuren)
- G. papieren handdoeken dispenser (hangend)
- H. zeepdispenser (hangend)
- I. basiskast met deur, rijboringen incl 2x legborden
- J. kastmodule met inbouw vaatwasser
- K. waterontharder op te nemen in kastmodule (niet te leveren door interieur bouwer)

OVERIG

- L. lockers (afmeting afhankelijk van leverancier lockers, minimale afm. 350x500x350 bxdxh)
- W. WCD (dubbel)

Overige specificaties (apparatuur, scharnieren, meubelbeslag, materialisatie, afwerking etc.) conform tekstuele toelichting.

let op! alle maten dienen in het werk gecontroleerd te worden

KC2

interieur Baanbrekers

Baanbrekers

KC2





technisch ontwerp

interieur
Baanbrekers
KC2

interieur
Baanbrekers
KC2

1326

TO-i707a

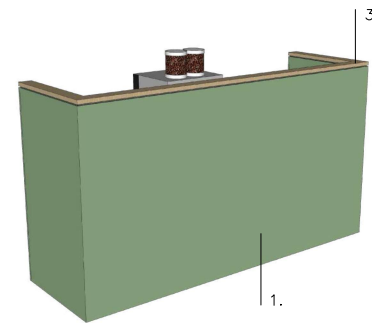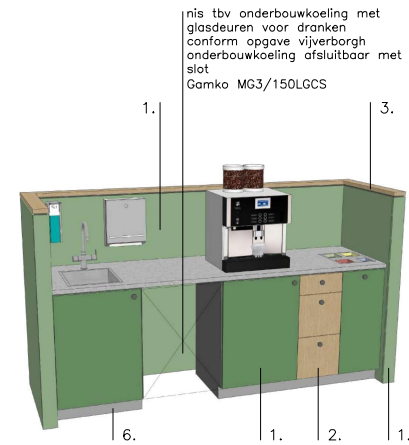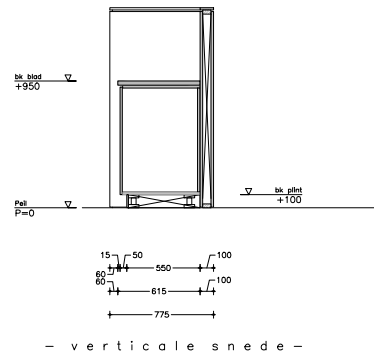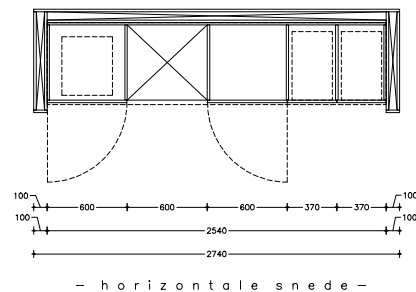

- 3 D impressies -



onderbouwkoeling afsluitbaar met slot
conform opgave vijverborgh
Gamko MG3/150LGCS
bxdxh 600x576x900/910

RENVOOI

MATERIALEN / AFWERKING

1. multiplex 18mm, HPL in kleur
2. multiplex 18mm, HPL houtlook eiken
3. multiplex 28mm, HPL houtlook eiken
4. composiet werkblad 30mm
5. tafelblad 56mm multiplex, HPL houtlook eiken
6. plint
7. stalen frame poedercoat op kleur
8. Himac wit 30mm
9. eikenhouten latten, blank gelakt
10. plantenbakken (niet door interieur bouwer)
11. gestoffeerd
12. wandtegels 1xb 200x100mm
13. GrokuStone werkblad
14. eikenhouten staanders 50x160mm
15. multiplex 28mm, vlakke plaat HPL kleur

PANTRY / KOFFIE CORNER MODULES

- A. kastmodule met close-in boiler / wasbak / kraan
- B. kastmodule met inbouw koelkast
- C. basiskast met deur, rijboringen incl 2x legborden (aansluitingen vaatwasser achter kast ivm flexibiliteit naar de toekomst)
- D. ladekast tbv kopjes / voorraad
- E. kastmodule met afvalstation in lade en gaten in werkblad
- F. kastmodule met afvalstation in lade (afvalbak afgesloten bij sluiten van de lade, ivm geuren)
- G. papieren handdoeken dispenser (hangend)
- H. zeepdispenser (hangend)
- I. basiskast met deur, rijboringen incl 2x legborden
- J. kastmodule met inbouw vaatwasser
- K. waterontharder op te nemen in kastmodule (niet te leveren door interieur bouwer)

OVERIG

- L. lockers (afmeting afhankelijk van leverancier lockers, minimale afm. 350x500x350 bxdxh)
- W. WCD (dubbel)

Overige specificaties (apparatuur, scharnieren, meubelbeslag, materialisatie, afwerking etc.) conform tekstuele toelichting.

let op! alle maten dienen in het werk gecontroleerd te worden

interieur Baanbrekers
Gedistribueerd 14 te Walsdorf

Baanbrekers
Gedistribueerd 14 te Walsdorf

KC2

technisch ontwerp

interieur
14
20-03-2024

Baanbrekers
Gedistribueerd 14 te Walsdorf

KC2

1326

KC2

tarra
kade

interieur
14
20-03-2024

TO-1707b



RENVOOI

MATERIALEN / AFWERKING

1. multiplex 18mm, HPL in kleur
2. multiplex 18mm, HPL houtlook eiken
3. multiplex 28mm, HPL houtlook eiken
4. composiet werkblad 30mm
5. tafelblad 56mm multiplex, HPL houtlook eiken
6. plint
7. stalen frame poedercoat op kleur
8. Himac wit 30mm
9. eikenhouten latten, blank gelakt
10. plantenbakken (niet door interieur bouwer)
11. gestoffeerd
12. wandtegels 1xb 200x100mm
13. GrokuStone werkblad
14. eikenhouten staanders 50x160mm
15. multiplex 28mm, vlakke plaat HPL kleur

PANTRY / KOFFIE CORNER MODULES



- A. kastmodule met close-in boiler / wasbak / kraan
- B. kastmodule met inbouw koelkast
- C. basiskast met deur, rijboringen incl 2x legborden (aansluitingen vaatwasser achter kast ivm flexibiliteit naar de toekomst)
- D. ladekast tbv kopjes / voorraad
- E. kastmodule met afvalstation in lade en gaten in werkblad
- F. kastmodule met afvalstation in lade (afvalbak afgesloten bij sluiten van de lade, ivm geuren)
- G. papieren handdoeken dispenser (hangend)
- H. zeepdispenser (hangend)
- I. basiskast met deur, rijboringen incl 2x legborden
- J. kastmodule met inbouw vaatwasser
- K. waterontharder op te nemen in kastmodule (niet te leveren door interieur bouwer)

OVERIG

- L. lockers (afmeting afhankelijk van leverancier lockers, minimale afm. 350x500x350 bxdxh)
- W. WCD (dubbel)

Overige specificaties (apparatuur, scharnieren, meubelbeslag, materialisatie, afwerking etc.) conform tekstuele toelichting.

let op! alle maten dienen in het werk gecontroleerd te worden

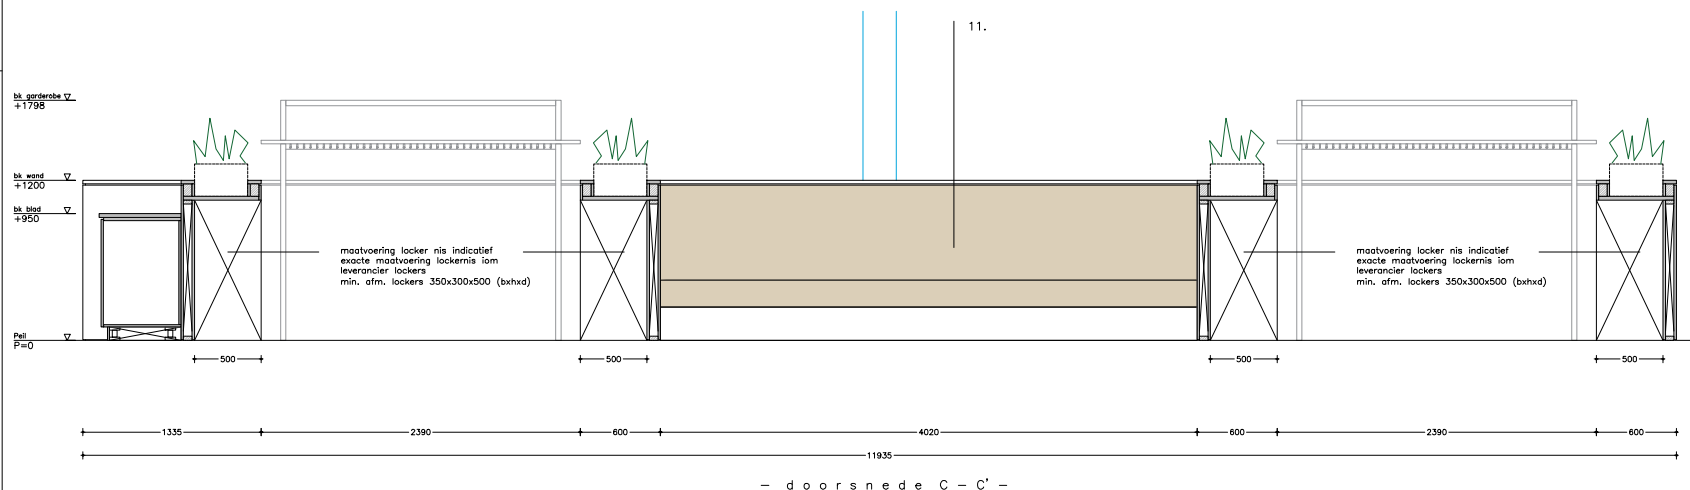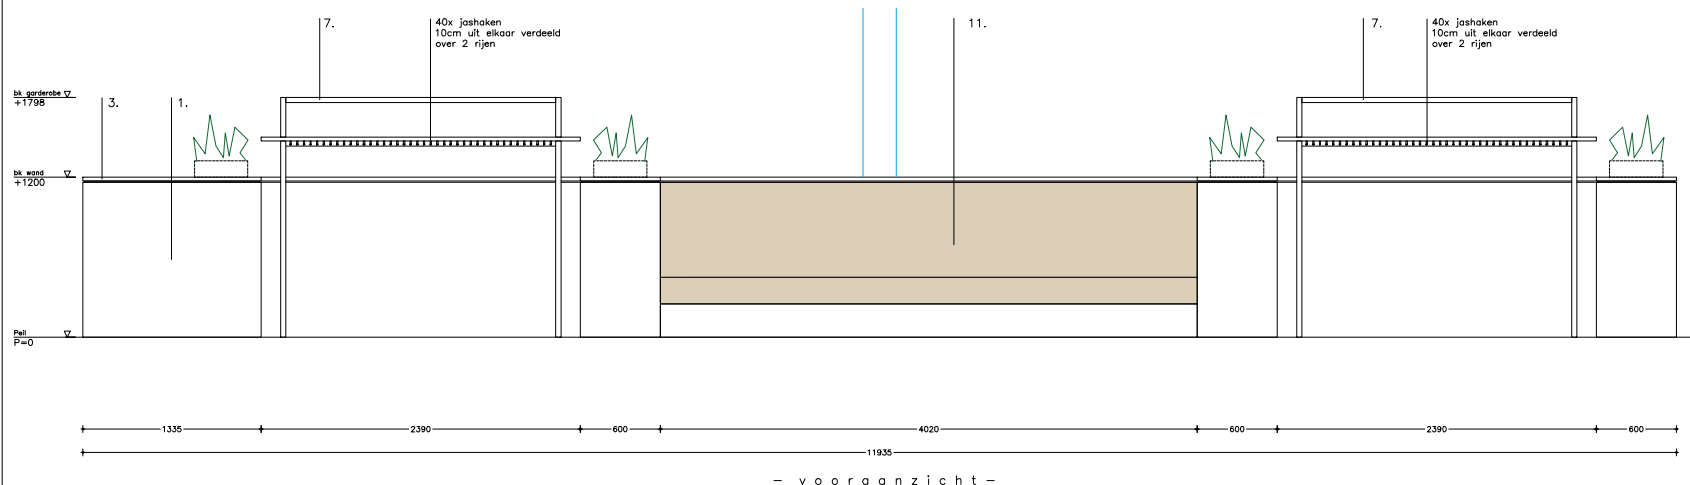

KC3

interieur Baanbrekers

Sanidierweg 14 te Wierick

Baanbrekers

Sanidierweg 14 te Wierick

KC3

technisch ontwerp

ontwerp

20-03-2024

schets

3.20

formaat

A3

afmeting

11935x3500

farra
kade

ontwerp: 20-03-2024
afmeting: 11935x3500
schets: 3.20
formaat: A3
afmeting: 11935x3500

1326

TO-17085

MATERIALEN / AFWERKING

1. multiplex 18mm, HPL in kleur
2. multiplex 18mm, HPL houtlook eiken
3. multiplex 28mm, HPL houtlook eiken
4. composiet werkblad 30mm
5. tafelblad 56mm multiplex, HPL houtlook eiken
6. plint
7. stalen frame poedercoat op kleur
8. Himac wit 30mm
9. eikenhouten latten, blank gelakt
10. plantenbakken (niet door interieur bouwver)
11. gestoffeerd
12. wandtegels lxb 200x100mm
13. GrokuStone werkblad
14. eikenhouten staanders 50x160mm
15. multiplex 28mm, vlakke plaat HPL kleur

PANTRY / KOFFIE CORNER MODULES




- A. kastmodule met close-in boiler / wasbak / kraan
- B. kastmodule met inbouw koelkast
- C. basiskast met deur, rijboringen incl 2x legborden (aansluitingen vaatwasser achter kast ivm flexibiliteit naar de toekomst)
- D. ladekast tbv kopjes / voorraad
- E. kastmodule met afvalstalion in lade en gaten in werkblad
- F. kastmodule met afvalstalion in lade (afvalbak afgesloten bij sluiten van de lade, ivm geuren)
- G. papieren handdoeken dispenser (hangend)
- H. zeepdispenser (hangend)
- I. basiskast met deur, rijboringen incl 2x legborden
- J. kastmodule met inbouw vaatwasser
- K. waterthandron op te nemen in kastmodule (niet te leveren door interieur bouw)

OVERIG

- L. lockers (afmeting afhankelijk van leverancier lockers, minimale afm. 350x500x350 bxdxh)
W. WCD (dubbel)

Overige specificaties (apparatuur, scharnieren, meubelbeslag, materialisatie, afwerking etc.) conform tekstuele toelichting.

let op! alle maten dienen in het werk
gecontroleerd te worden

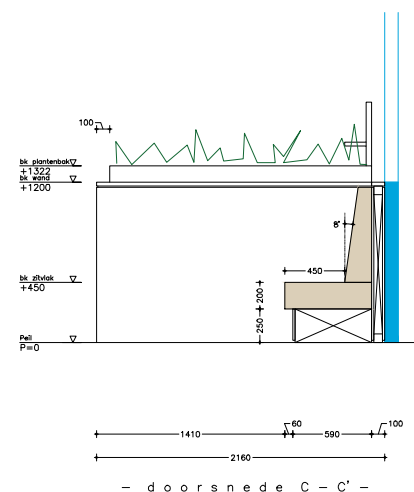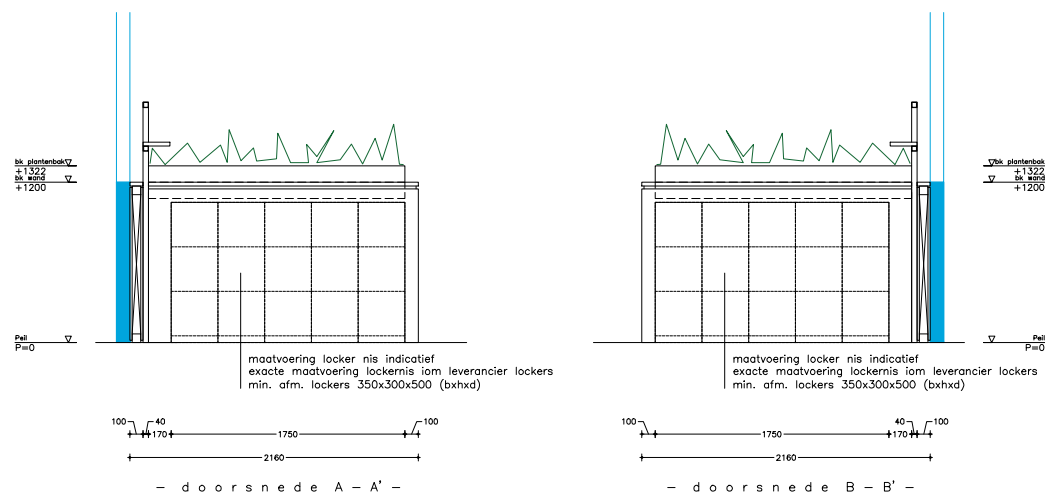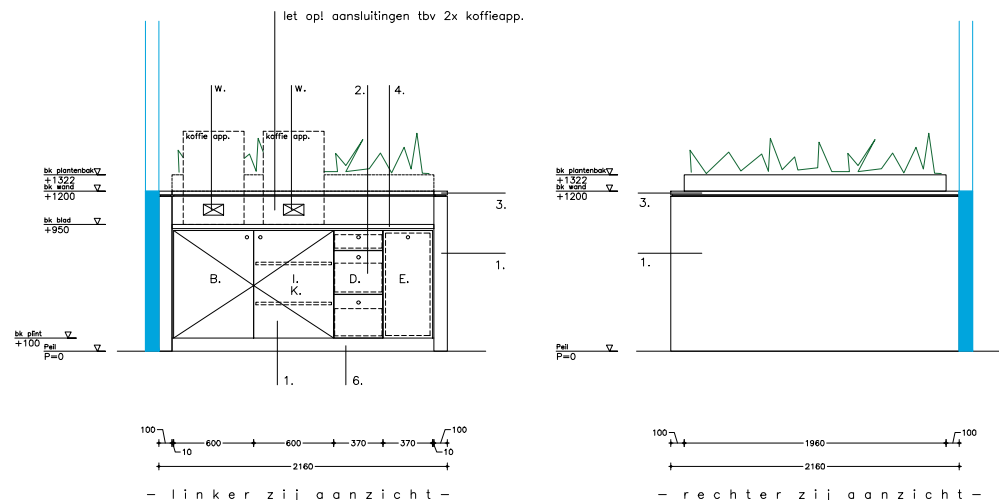

MATERIALEN / AFWERKING


1. multiplex 18mm, HPL in kleur
2. multiplex 18mm, HPL houtlook eiken
3. multiplex 28mm, HPL houtlook eiken
4. composiet werkblad 30mm
5. tafelblad 56mm multiplex, HPL houtlook eiken
6. plint
7. stalen frame poedercoat op kleur
8. Himac wit 30mm
9. eikenhouten latten, blank gelakt
10. plantenbakken (niet door interieur bouwer)
11. gestoffeerd
12. wandtegels lxb 200x100mm
13. GrokuStone werkblad
14. eikenhouten staanders 50x160mm
15. multiplex 28mm, vlakke plaat HPL kleur

- A. kastmodule met close-in boiler / wasbak / kraan
- B. kastmodule met inbouw koelkast
- C. basiskast met deur, rijboringen incl 2x legborden (aansluitingen vaatwasser achter kast ivm flexibiliteit naar de toekomst)
- D. ladekast t/b kopjes / voorraad
- E. kastmodule met afvalstation in lade en gaten in werkblad
- F. kastmodule met afvalstation in lade (afvalbak afgesloten bij sluiten van de lade, ivm geuren)
- G. papieren handdoeken dispenser (hangend)
- H. zeepdispenser (hangend)
- I. basiskast met deur, rijboringen incl 2x legborden
- J. kastmodule met inbouw vaatwasser
- K. waterontharder op te nemen in kastmodule (niet te leveren door interieur bouw)

L. lockers (afmeting afhankelijk van leverancier
lockers, minimale afm. 350x500x350 bxdxh)
W. WCD (dubbel)

let op! alle maten dienen in het werk
gecontroleerd te worden

KC3

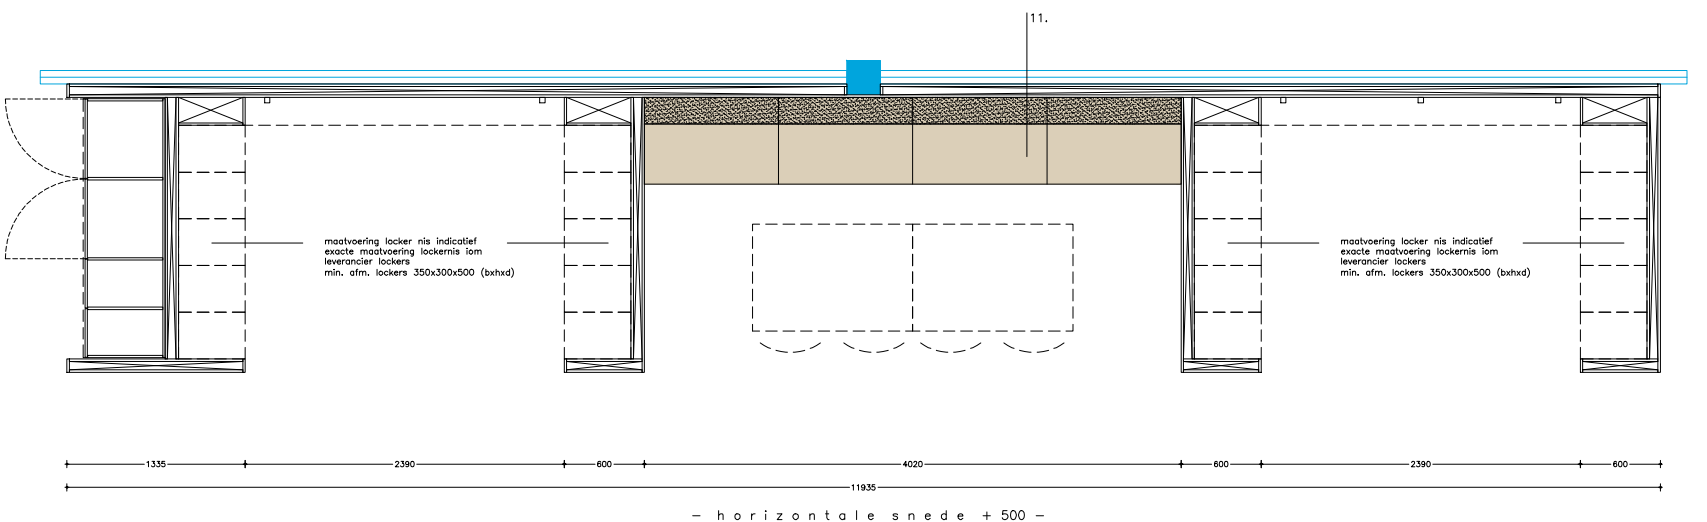



1. multiplex 18mm, HPL in kleur
2. multiplex 18mm, HPL houtlook eiken
3. multiplex 28mm, HPL houtlook eiken
4. composiet werkblad 30mm
5. tafelblad 56mm multiplex, HPL houtlook eiken
6. plint
7. stalen frame poedercoat op kleur
8. Himac wit 30mm
9. eikenhouten latten, blank gelakt
10. plantenbakken (niet door interieur bouwer)
11. gestoffeerd
12. wandtegels 1xb 200x100mm
13. GrokuStone werkblad
14. eikenhouten staanders 50x160mm
15. multiplex 28mm, vlakke plaat HPL kleur



- A. kastmodule met close-in boiler / wasbak / kraan
- B. kastmodule met inbouw koelkast
- C. basiskast met deur, rijboringen incl 2x legborden (aansluitingen vaatwasser achter kast ivm flexibiliteit naar de toekomst)
- D. ladekast tbv kopjes / voorraad
- E. kastmodule met afvalstation in lade en gaten in werkblad
- F. kastmodule met afvalstation in lade (afvalbak afgesloten bij sluiten van de lade, ivm geuren)
- G. papieren handdoeken dispenser (hangend)
- H. zeepdispenser (hangend)
- I. basiskast met deur, rijboringen incl 2x legborden
- J. kastmodule met inbouw vaatwasser
- K. waterontharder op te nemen in kastmodule (niet te leveren door interieur bouwer)

- L. lockers (afmeting afhankelijk van leverancier lockers, minimale afm. 350x500x350 bxdxh)
- W. WCD (dubbel)

Overige specificaties (apparatuur, scharnieren, meubelbeslag, materialisatie, afwerking etc.) conform tekstuele toelichting.

let op! alle maten dienen in het werk gecontroleerd te worden

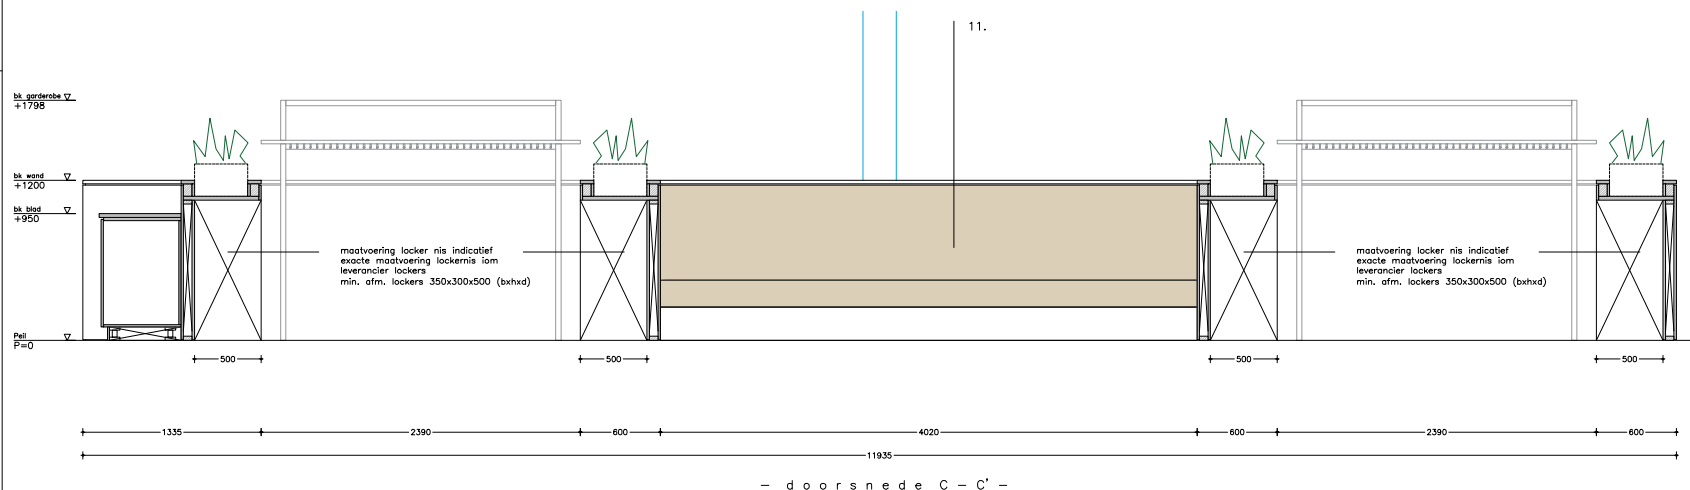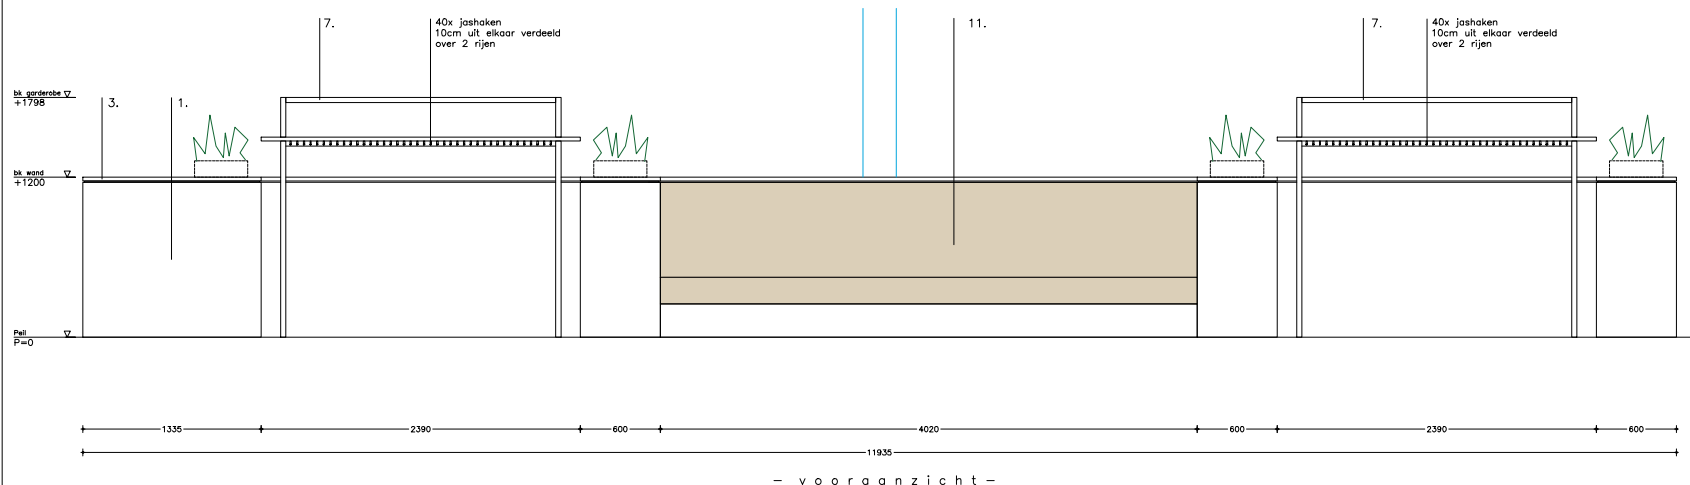

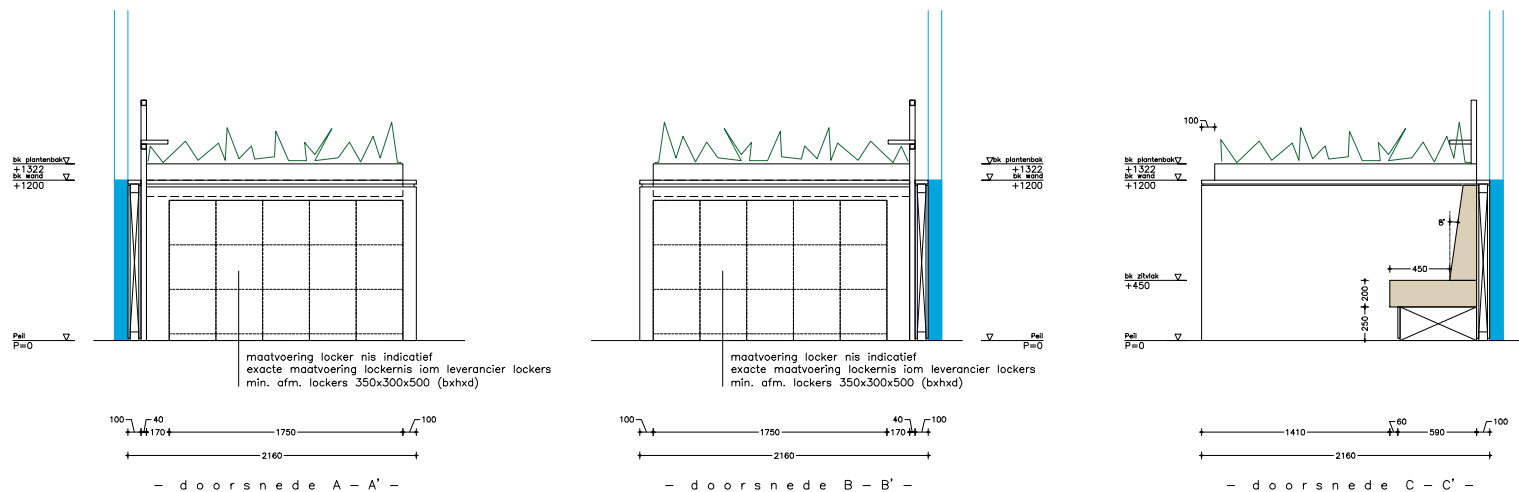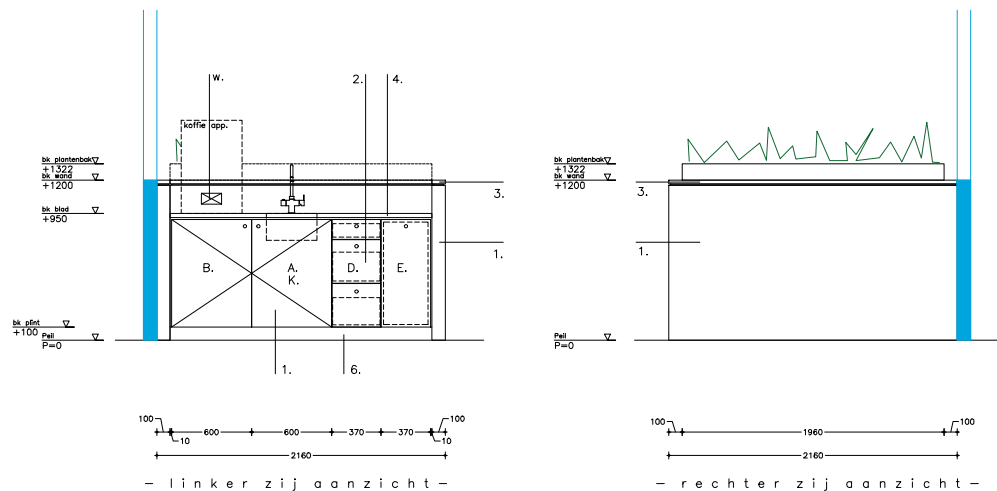

RENVOOI

MATERIALEN / AFWERKING

1. multiplex 18mm, HPL in kleur
2. multiplex 18mm, HPL houtlook eiken
3. multiplex 28mm, HPL houtlook eiken
4. composiet werkblad 30mm
5. tafelblad 56mm multiplex, HPL houtlook eiken
6. plint
7. stalen frame poedercoat op kleur
8. Himac wit 30mm
9. eikenhouten latten, blank gelakt
10. plantenbakken (niet door interieur bouwer)
11. gestoffeerd
12. wandtegels lxb 200x100mm
13. GrokuStone werkblad
14. eikenhouten staanders 50x160mm
15. multiplex 28mm, vlakke plaat HPL kleur

PANTRY / KOFFIE CORNER MODULES

- A. kastmodule met close-in boiler / wasbak / kraan
- B. kastmodule met inbouw koelkast
- C. basiskast met deur, rijboringen incl 2x legborden (aansluitingen vaatwasser achter kast i.v.m. flexibiliteit naar de toekomst)
- D. ladekast tbv kopjes / voorraad
- E. kastmodule met afvalstation in lade en gaten in werkblad
- F. kastmodule met afvalstation in lade (afvalbak afgesloten bij sluiten van de lade, i.v.m. geuren)
- G. papieren handdoeken dispenser (hangend)
- H. zeepdispenser (hangend)
- I. basiskast met deur, rijboringen incl 2x legborden
- J. kastmodule met inbouw vaatwasser
- K. waterontharder op te nemen in kastmodule (niet te leveren door interieur bouwer)

OVERIG

- L. lockers (afmeting afhankelijk van leverancier lockers, minimale afm. 350x500x350 bxdxh)
- W. WCD (dubbel)

Overige specificaties (apparatuur, scharnieren, meubelbeslag, materialisatie, afwerking etc.) conform tekstuele toelichting.

Iet op! alle maten dienen in het werk gecontroleerd te worden

KC4

interieur Baanbrekers
Gedistribueerd 14 te Walsdorf

Baanbrekers
Gedistribueerd 14 te Walsdorf

KC4

technisch ontwerp

interieur
14
20-03-2024

Baanbrekers
Gedistribueerd 14 te Walsdorf

KC4

technisch ontwerp

farra
kade

interieur
14
20-03-2024

technisch ontwerp

1326

TO-i709c

MATERIALEN / AFWERKING






1. multiplex 18mm, HPL in kleur
2. multiplex 18mm, HPL houtlook eiken
3. multiplex 28mm, HPL houtlook eiken
4. composiet werkblad 30mm
5. tafelblad 56mm multiplex, HPL houtlook eiken
6. plint
7. stalen frame poedercoat op kleur
8. Himac wit 30mm
9. eikenhouten latten, blank gelakt
10. plantenbakken (niet door interieur bouwer)
11. gestoffeerd
12. wandtegels lxb 200x100mm
13. GrokuStone werkblad
14. eikenhouten staanders 50x160mm
15. multiplex 28mm, vlakke plaat HPL kleur


- A. kastmodule met close-in boiler / wasbak / kraan
- B. kastmodule met inbouw koelkast
- C. basiskast met deur, rijboringen incl 2x legborden (aansluitingen vaatwasser achter kast ivm flexibiliteit naar de toekomst)
- D. ladekast tlv kopjes / voorraad
- E. kastmodule met afvalstalion in lade en gaten in werkblad
- F. kastmodule met afvalstalion in lade (afvalbak afgesloten bij sluiten van de lade, ivm geuren)
- G. papieren handdoeken dispenser (hangend)
- H. zeepdispenser (hangend)
- I. basiskast met deur, rijboringen incl 2x legborden
- J. kastmodule met inbouw vaatwasser
- K. waterontharder op te nemen in kastmodule (niet te leveren door interieur bouw)

L. lockers (afmeting afhankelijk van leverancier
lockers, minimale afm. 350x500x350 bxdxh)
W. WCD (dubbel)


let op! alle maten dienen in het werk
gecontroleerd te worden

KC4

    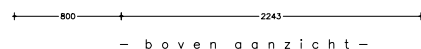


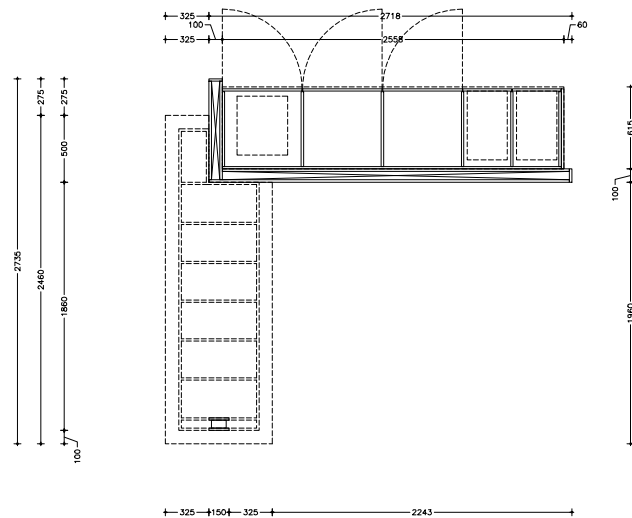

- horizontale snede -

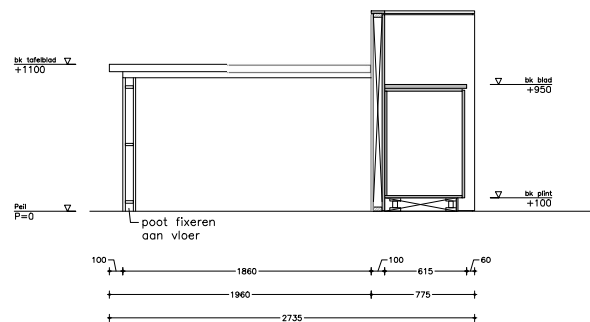

- verticale snede -

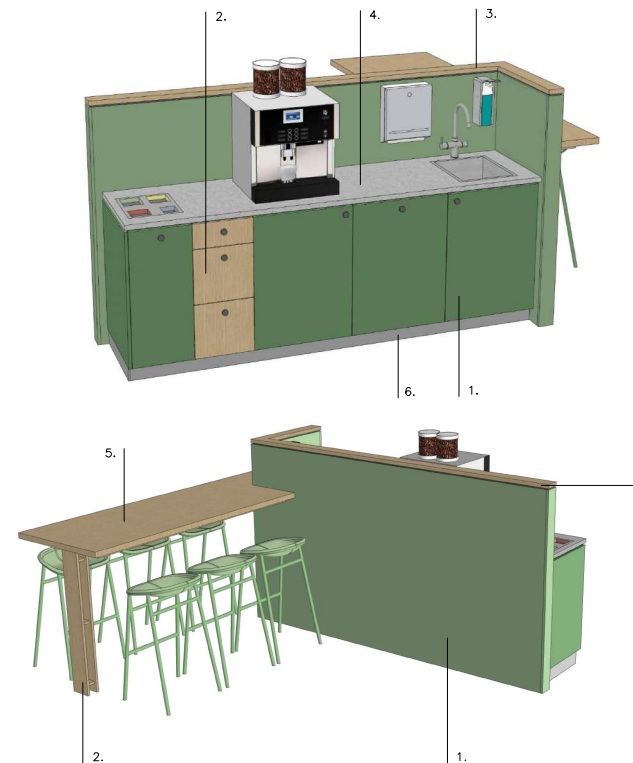

- 3 D i m p r e s s i e s -

RENVOOI

MATERIALEN / AFWERKING

1. multiplex 18mm, HPL in kleur
2. multiplex 18mm, HPL houtlook eiken
3. multiplex 28mm, HPL houtlook eiken
4. composiet werkblad 30mm
5. tafelblad 56mm multiplex, HPL houtlook eiken
6. plint
7. stalen frame poedercoat op kleur
8. Himac wit 30mm
9. eikenhouten latten, blank gelakt
10. plantenbakken (niet door interieur bouwer)
11. gestoffeerd
12. wandtegels lxb 200x100mm
13. GrokuStone werkblad
14. eikenhouten staanders 50x160mm
15. multiplex 28mm, vlakke plaat HPL kleur

PANTRY / KOFFIE CORNER MODULES

- A. kastmodule met close-in boiler / wasbak / kraan
- B. kastmodule met inbouw koelkast
- C. basiskast met deur, rijboringen incl 2x legborden (aansluitingen vaatwasser achter kast ivm flexibiliteit naar de toekomst)
- D. ladekast tbv kopjes / voorraad
- E. kastmodule met afvalstation in lade en gaten in werkblad
- F. kastmodule met afvalstation in lade (afvalbak afgesloten bij sluiten van de lade, ivm geuren)
- G. papieren handdoeken dispenser (hangend)
- H. zeepdispenser (hangend)
- I. basiskast met deur, rijboringen incl 2x legborden
- J. kastmodule met inbouw vaatwasser
- K. waterontharder op te nemen in kastmodule (niet te leveren door interieur bouwer)

OVERIG

- L. lockers (afmeting afhankelijk van leverancier lockers, minimale afm. 350x500x350 bxdxh)
- W. WCD (dubbel)

Overige specificaties (apparatuur, scharnieren, meubelbeslag, materialisatie, afwerking etc.) conform tekstuele toelichting.

Iet op! alle maten dienen in het werk gecontroleerd te worden

KC6

interieur Baanbrekers
Gedistribueerd in Nederland

Baanbrekers
Gedistribueerd in Nederland

KC6


technisch ontwerp

ontwerp
jaar
2023-2024
interieur
Baanbrekers
Gedistribueerd in Nederland

interieur
Baanbrekers
Gedistribueerd in Nederland

1326

TO-i711b




 


1. multiplex 18mm, HPL in kleur
2. multiplex 18mm, HPL houtlook eiken
3. multiplex 28mm, HPL houtlook eiken
4. composiet werkblad 30mm
5. tafelblad 56mm multiplex, HPL houtlook eiken
6. plint
7. stalen frame poedercoat op kleur
8. Himac wit 30mm
9. eikenhouten latten, blank gelakt
10. plantenbakken (niet door interieur bouwer)
11. gestofoerd
12. wandtegels 1xb 200x100mm
13. GrokuStone werkblad
14. eikenhouten staanders 50x160mm
15. multiplex 28mm, vlakke plaat HPL kleur

- A. kastmodule met close-in boiler / wasbak / kraan
- B. kastmodule met inbouw koelkast
- C. basiskast met deur, rijboringen incl 2x legborden (aansluitingen vaatwasser achter kast ivm flexibiliteit naar de toekomst)
- D. ladekast tbv kopjes / voorraad
- E. kastmodule met afvalstation in lade en gaten in werkblad
- F. kastmodule met afvalstation in lade (afvalbak afgesloten bij sluiten van de lade, ivm geuren)
- G. papieren handdoeken dispenser (hangend)
- H. zeepdispenser (hangend)
- I. basiskast met deur, rijboringen incl 2x legborden
- J. kastmodule met inbouw vaatwasser
- K. waterthander op te nemen in kastmodule (niet te leveren door interieur bouw)

L. lockers (afmeting afhankelijk van leverancier lockers, minimale afm. 350x500x350 bxdxh)
W. WCD (dubbel)

let op! alle maten dienen in het werk
gecontroleerd te worden

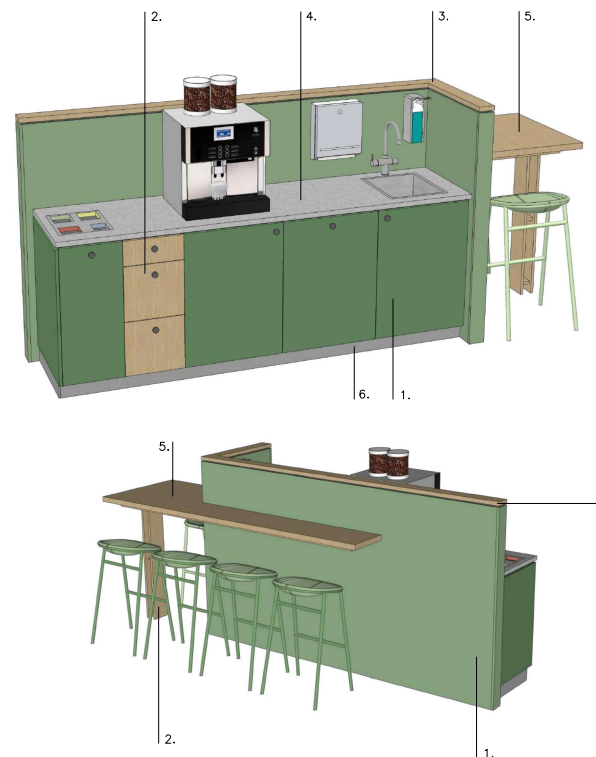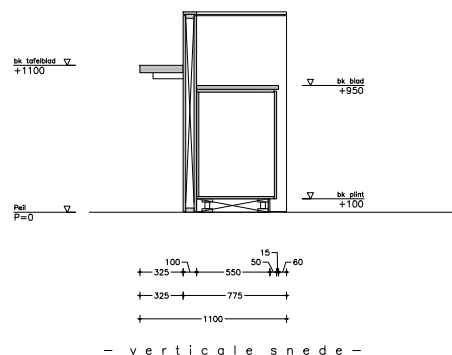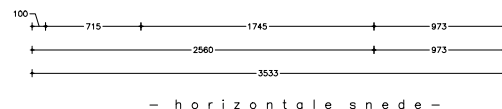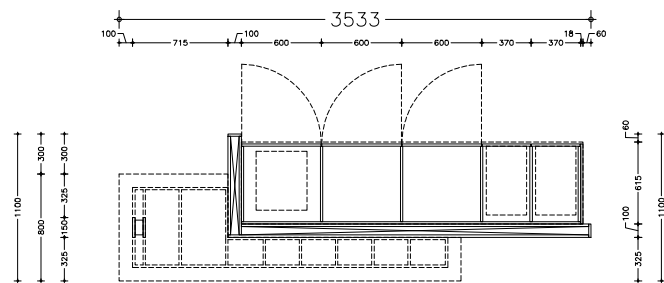

- 3 D i m p r e s s i e s -

RENVOOI

MATERIELEN / AFWERKING

1. multiplex 18mm, HPL in kleur
2. multiplex 18mm, HPL houtlook eiken
3. multiplex 28mm, HPL houtlook eiken
4. composiet werkblad 30mm
5. tafelblad 56mm multiplex, HPL houtlook eiken
6. plint
7. stalen frame poedercoat op kleur
8. Himac wit 30mm
9. eikenhouten latten, blank gelakt
10. plantenbakken (niet door interieur bouwer)
11. gestoffeerd
12. wandtegels 1xb 200x100mm
13. GrokuStone werkblad
14. eikenhouten staanders 50x160mm
15. multiplex 28mm, vlakke plaat HPL kleur

PANTRY / KOFFIE CORNER MODULES

- A. kastmodule met close-in boiler / wasbak / kraan
- B. kastmodule met inbouw koelkast
- C. basiskast met deur, rijboringen incl 2x legborden (aansluitingen vaatwasser achter kast ivm flexibiliteit naar de toekomst)
- D. ladekast tbv kopjes / voorraad
- E. kastmodule met afvalstation in lade en gaten in werkblad
- F. kastmodule met afvalstation in lade (afvalbak afgesloten bij sluiten van de lade, ivm geuren)
- G. papieren handdoeken dispenser (hangend)
- H. zeepdispenser (hangend)
- I. basiskast met deur, rijboringen incl 2x legborden
- J. kastmodule met inbouw vaatwasser
- K. waterontharder op te nemen in kastmodule (niet te leveren door interieur bouwer)

OVERIG

- L. lockers (afmeting afhankelijk van leverancier lockers, minimale afm. 350x500x350 bxdxh)
- W. WCD (dubbel)

Overige specificaties (apparatuur, scharnieren, meubelbeslag, materialisatie, afwerking etc.) conform tekstuele toelichting.

let op! alle maten dienen in het werk gecontroleerd te worden

KC8

interieur Baanbrekers
Gedistribueerd 14 te Walsdorf

Baanbrekers
Gedistribueerd 14 te Walsdorf

KC8

technisch ontwerp

project
nr.
20-03-2024
vrij
3 20
formaat
A3
datum
20-03-2024
versie
01-05-2024

interieur
nr.
20-03-2024
vrij
3 20
formaat
A3
datum
20-03-2024
versie
01-05-2024

interieur
nr.
20-03-2024
vrij
3 20
formaat
A3
datum
20-03-2024
versie
01-05-2024

1326

TO-i713b