
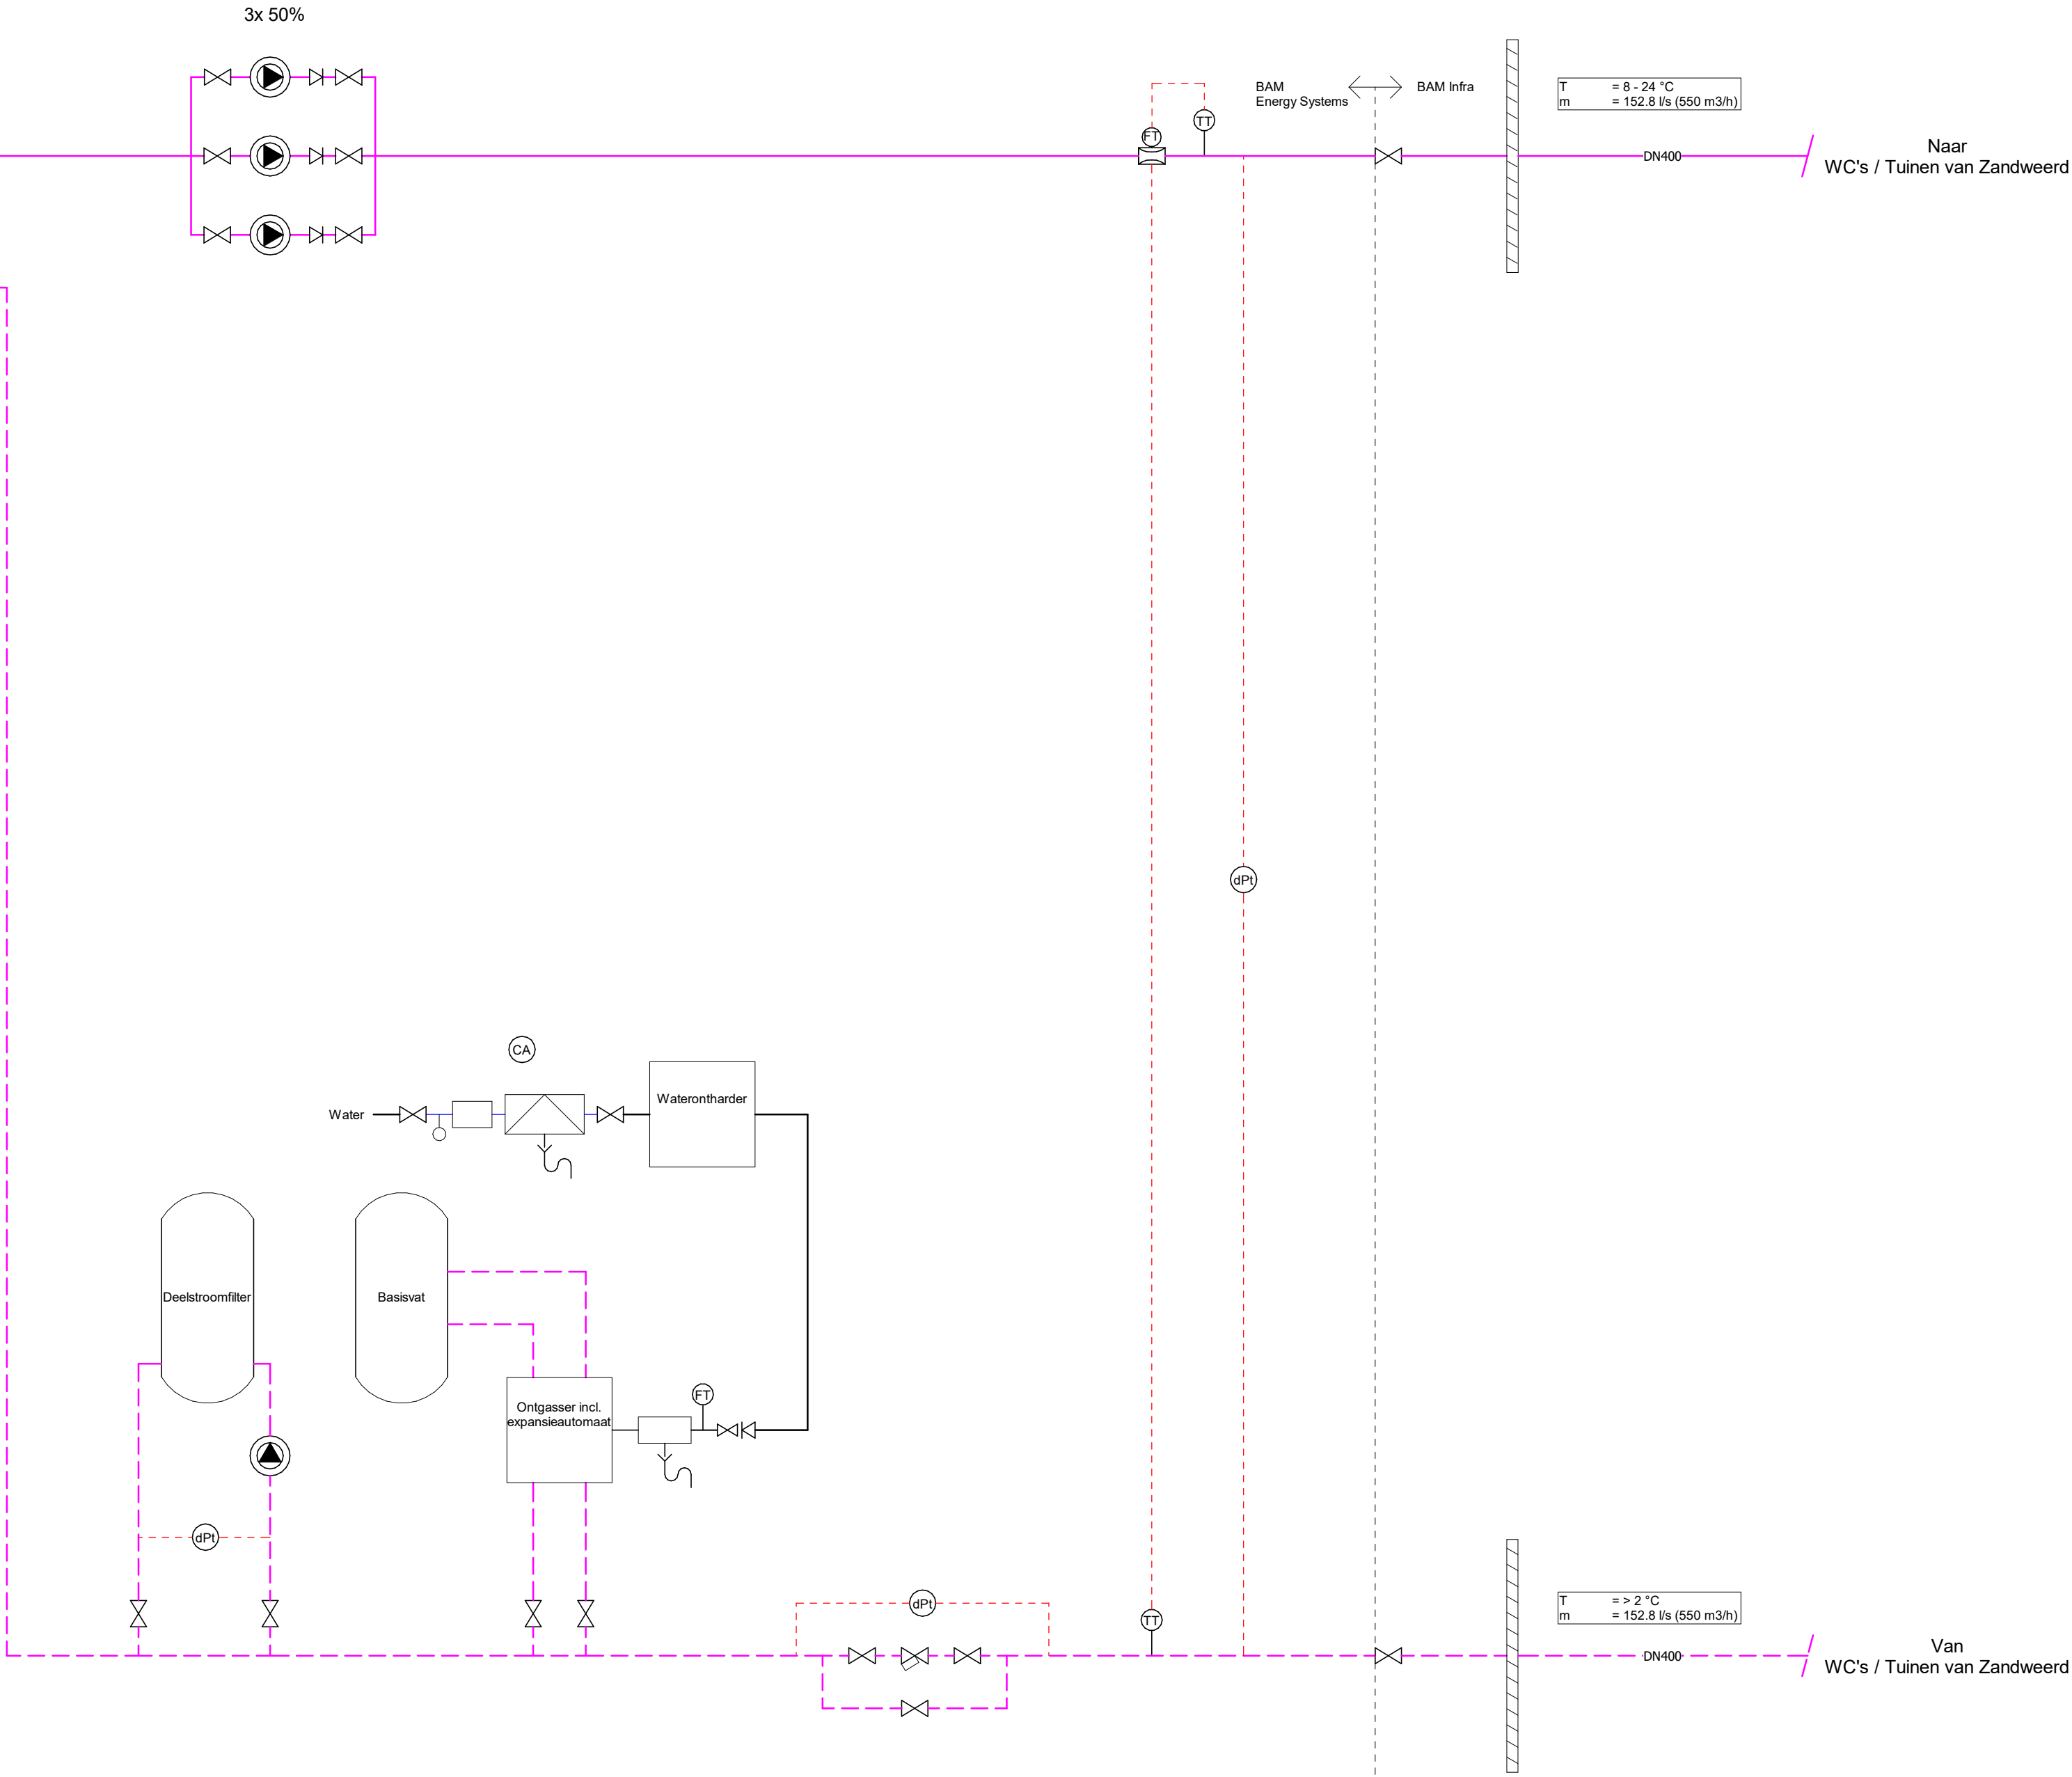


Nadere verfijning volgt nog vanuit Callic (week 34)

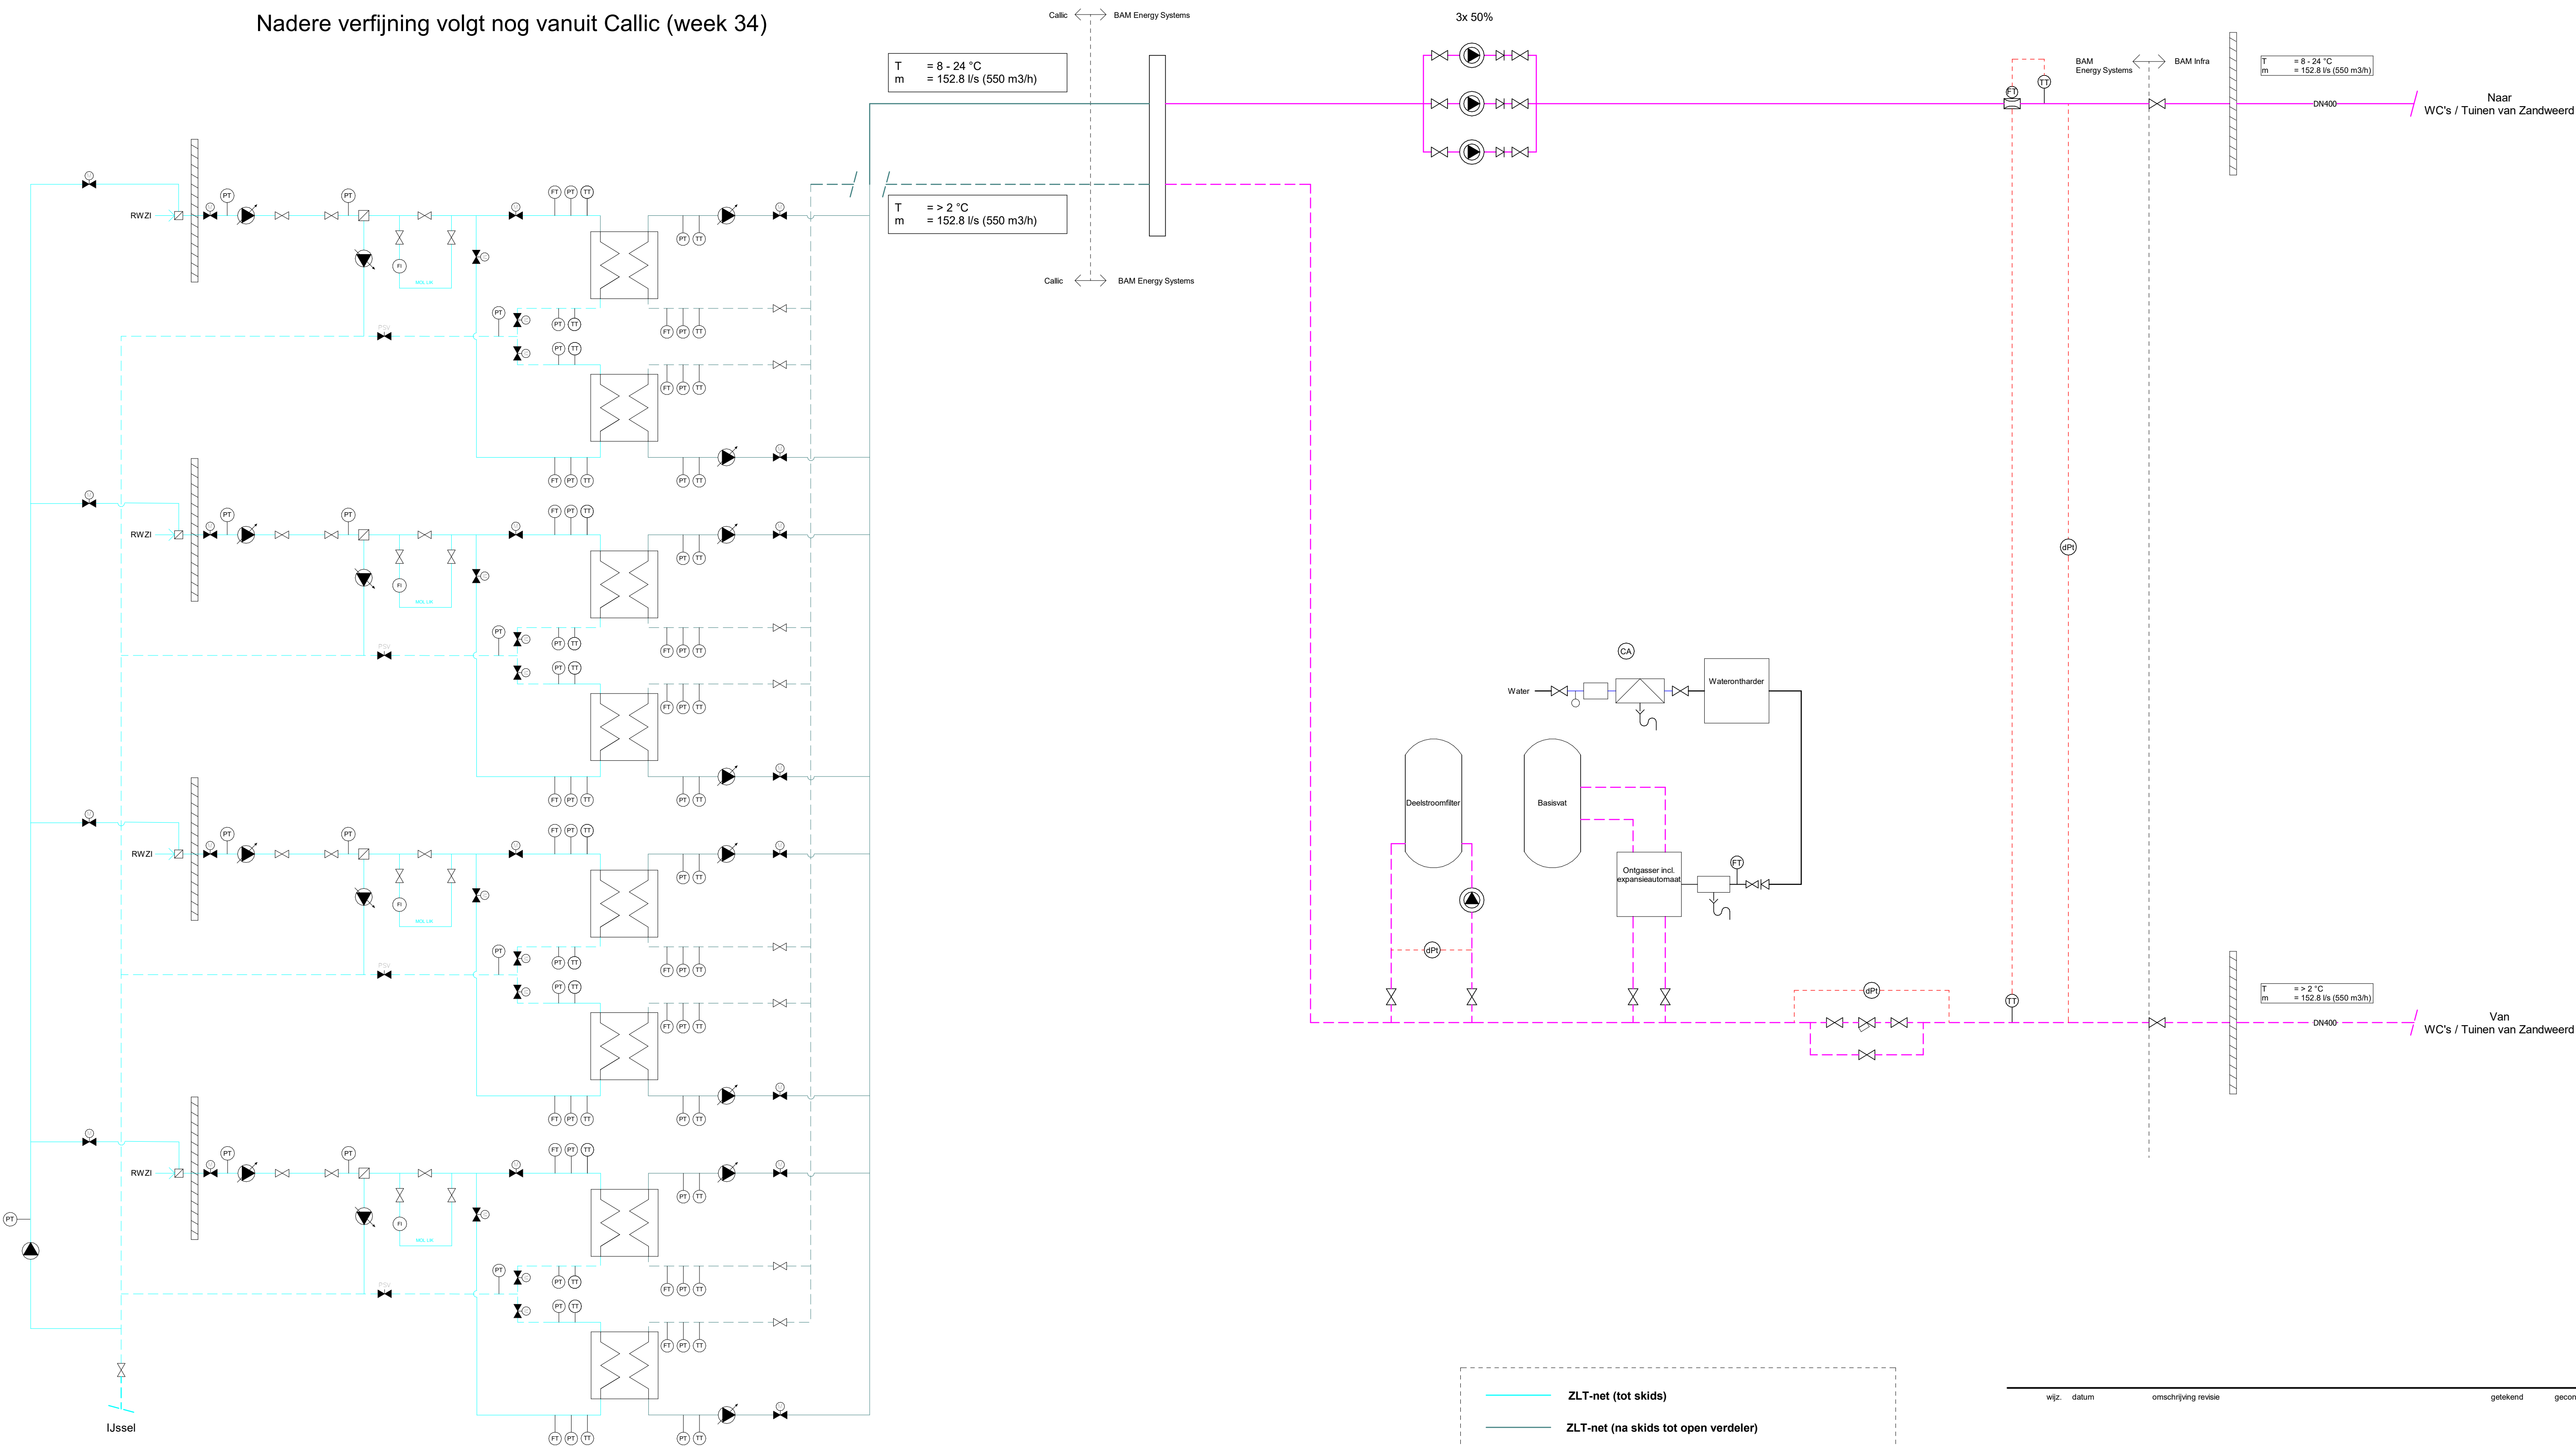

- ZLT-net (tot skids)
- ZLT-net (na skids tot open verdeler)
- ZLT-net (open verdeler tot TvZ en warmtepompcentrales)
- Warmtepomp circuit
- LT-net (WC1 naar WC1a/WC1b)
- MT-net (ketel circuit)
- MT-net
- Buiten werking / scope
- Tijdelijk

wijz.	datum	omschrijving	revisie	getekend	gecontroleerd
0	-	-	-	-	-
project	Energievoorziening Zandweerd			adres	project nr
				Deventer	TK3306000014
omschrijving	Werktuigbouwkundige installaties				peildatum
	Principeschema				
	Pompgebouw RWZI				
tekening nr	schaal	wijziging	fase	status	formaat
WT-PS-004-5556	n.v.t.	0	VO	Concept	A1
BAM Bouw en Techniek bv - Regio Noord Jevenweg 18 Postbus 70008 9723 JE Groningen +31 (0) 50 556 50 50					