




Fase 1A:
Situatie 1: Nog geen gebruik van RWZI warmte. WC1A levert ook aan Tuinen van Zandweerd.

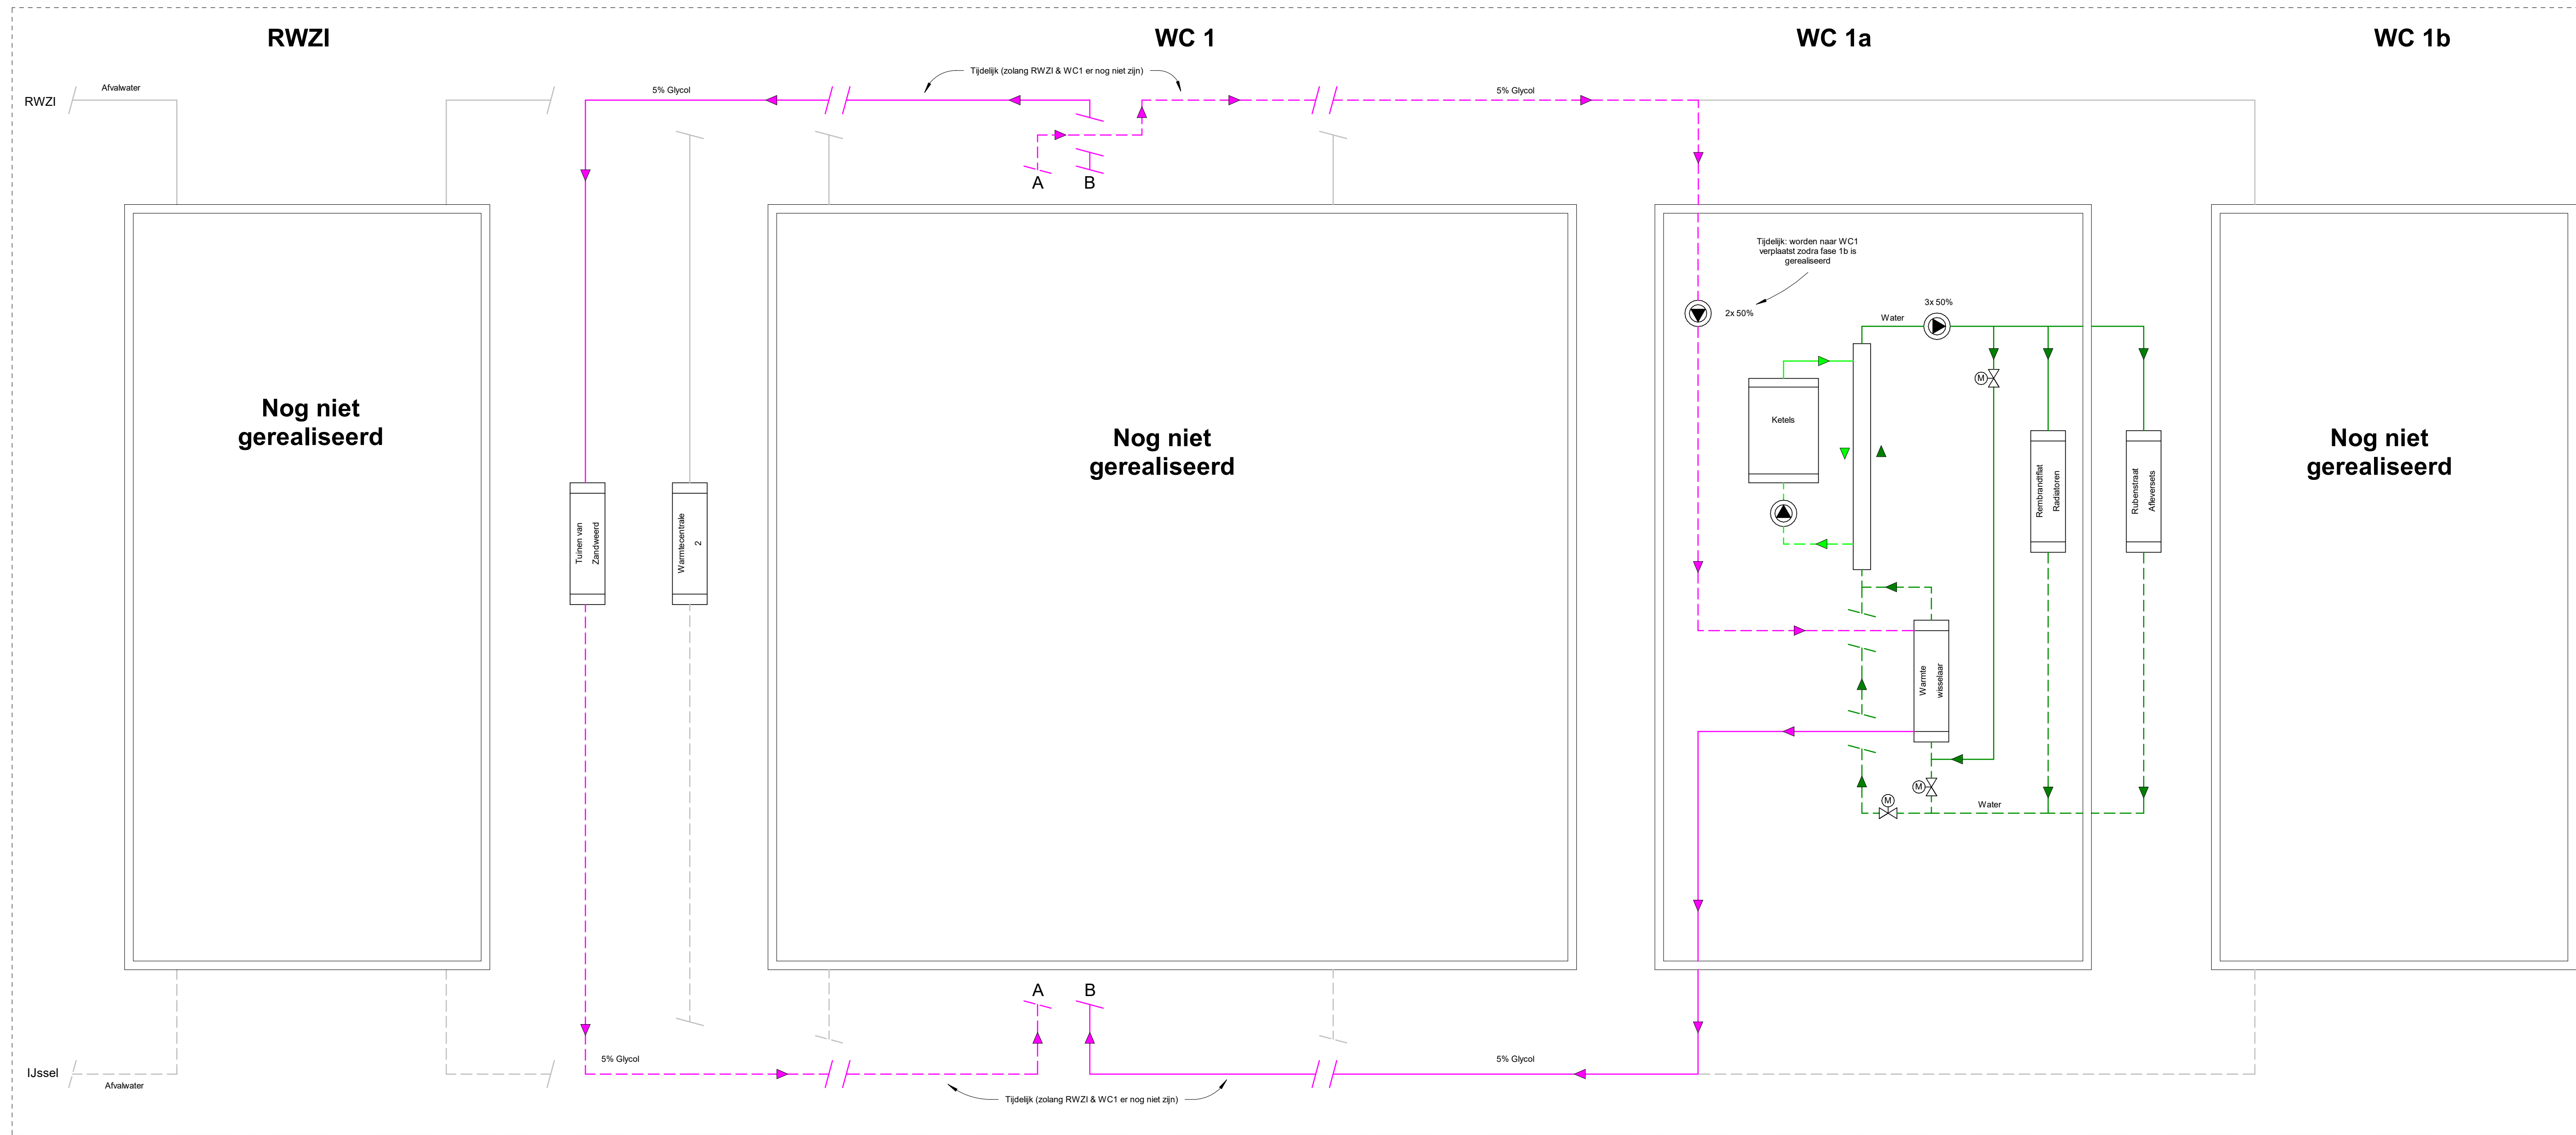



Fase 1B:
Situatie 3: RWZI & WC1 buiten werking. Back-up in WC1A levert aan Tuinen van Zandweerd.

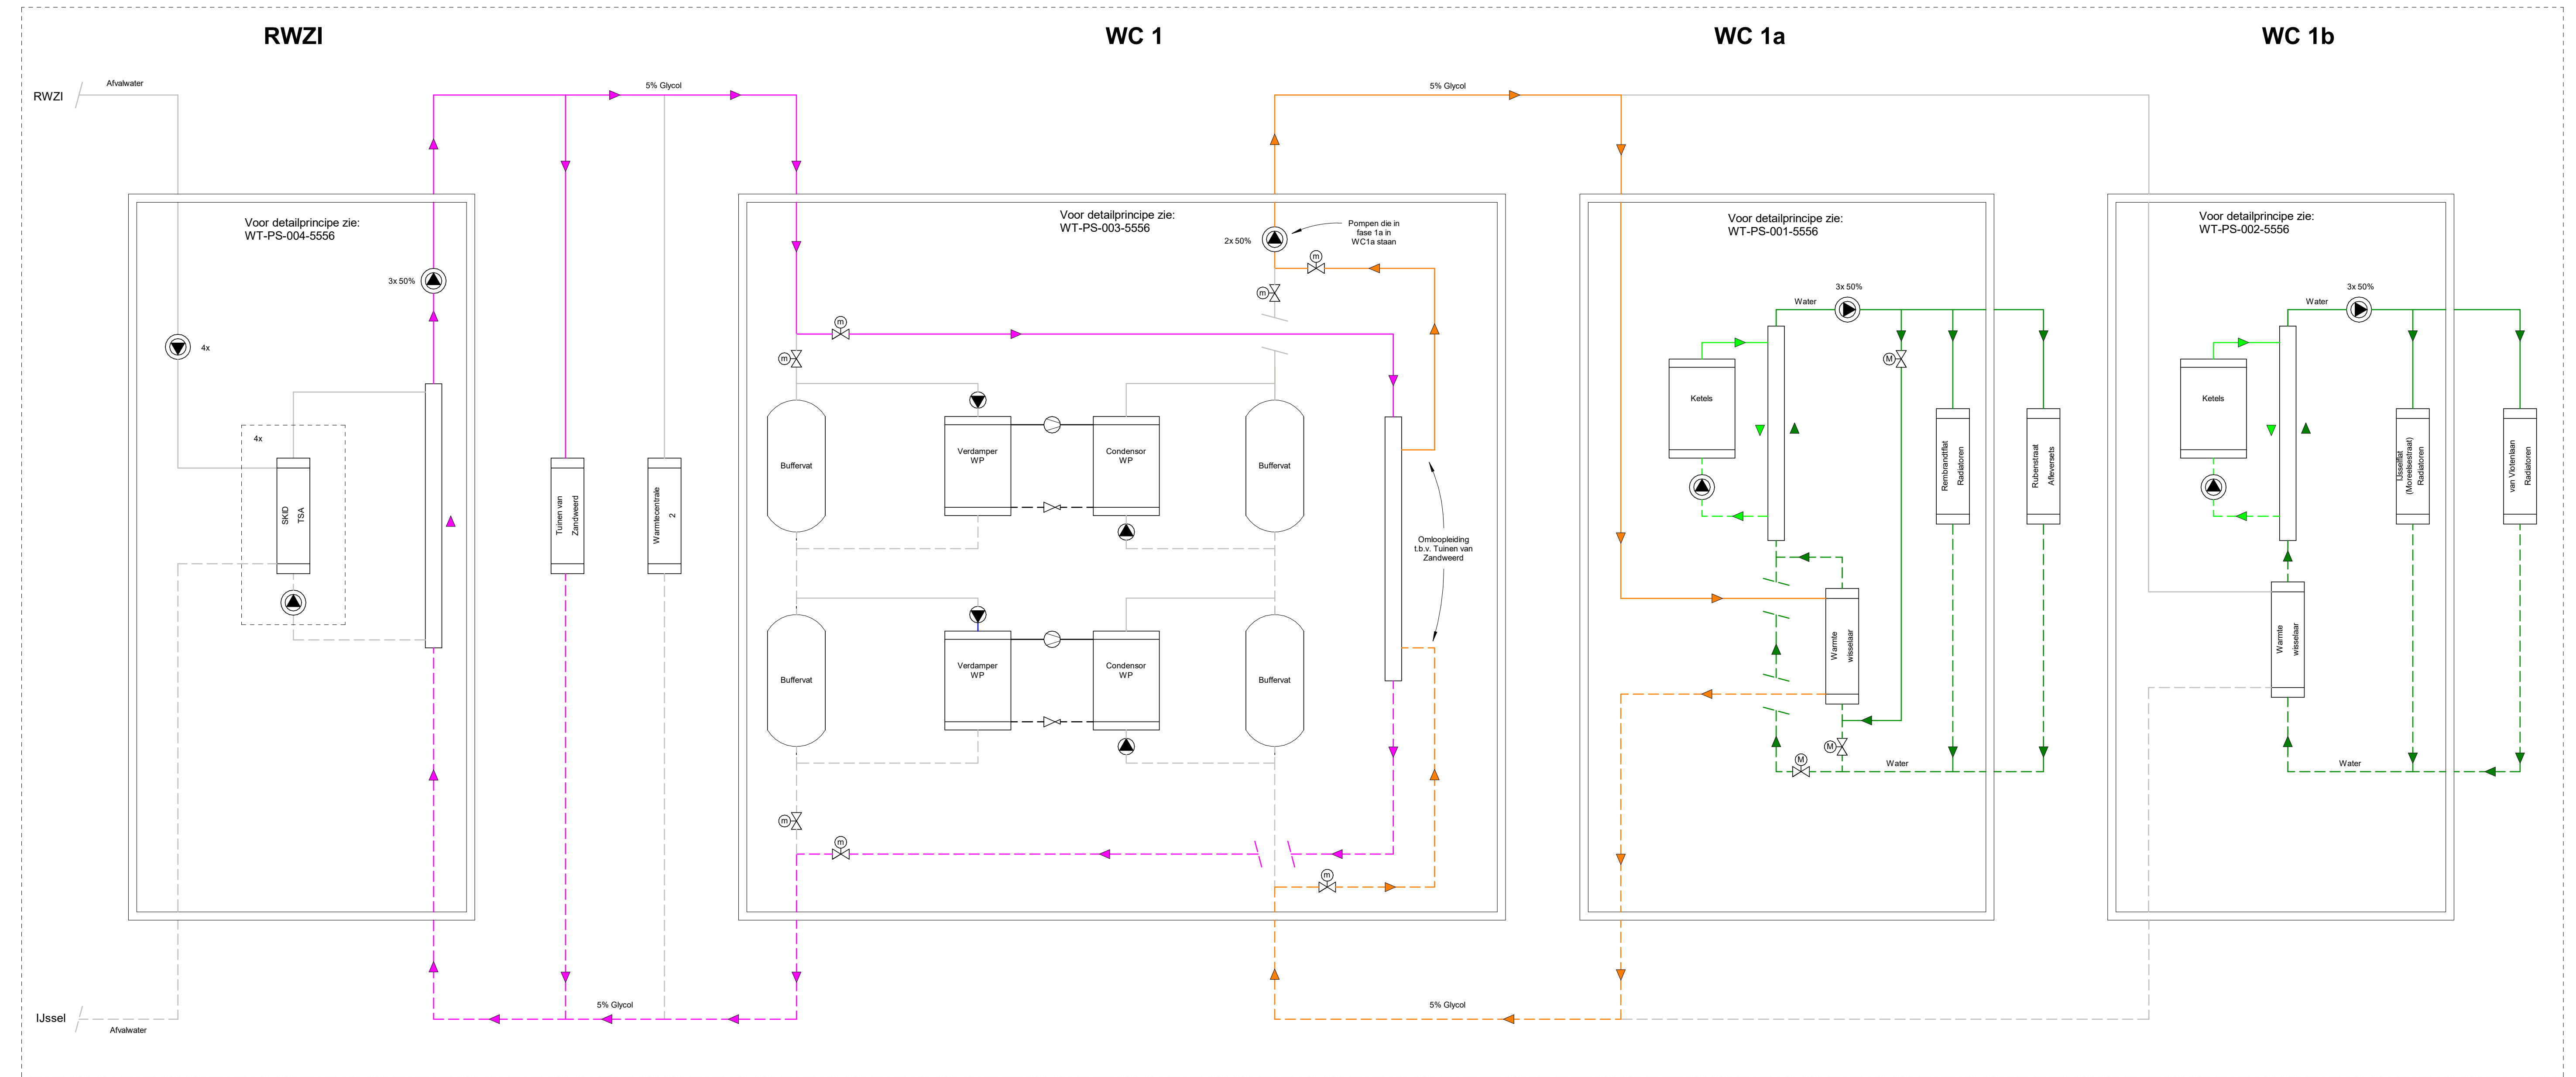

Fase 1B:
Situatie 2: RWZI & WC1 in werking.

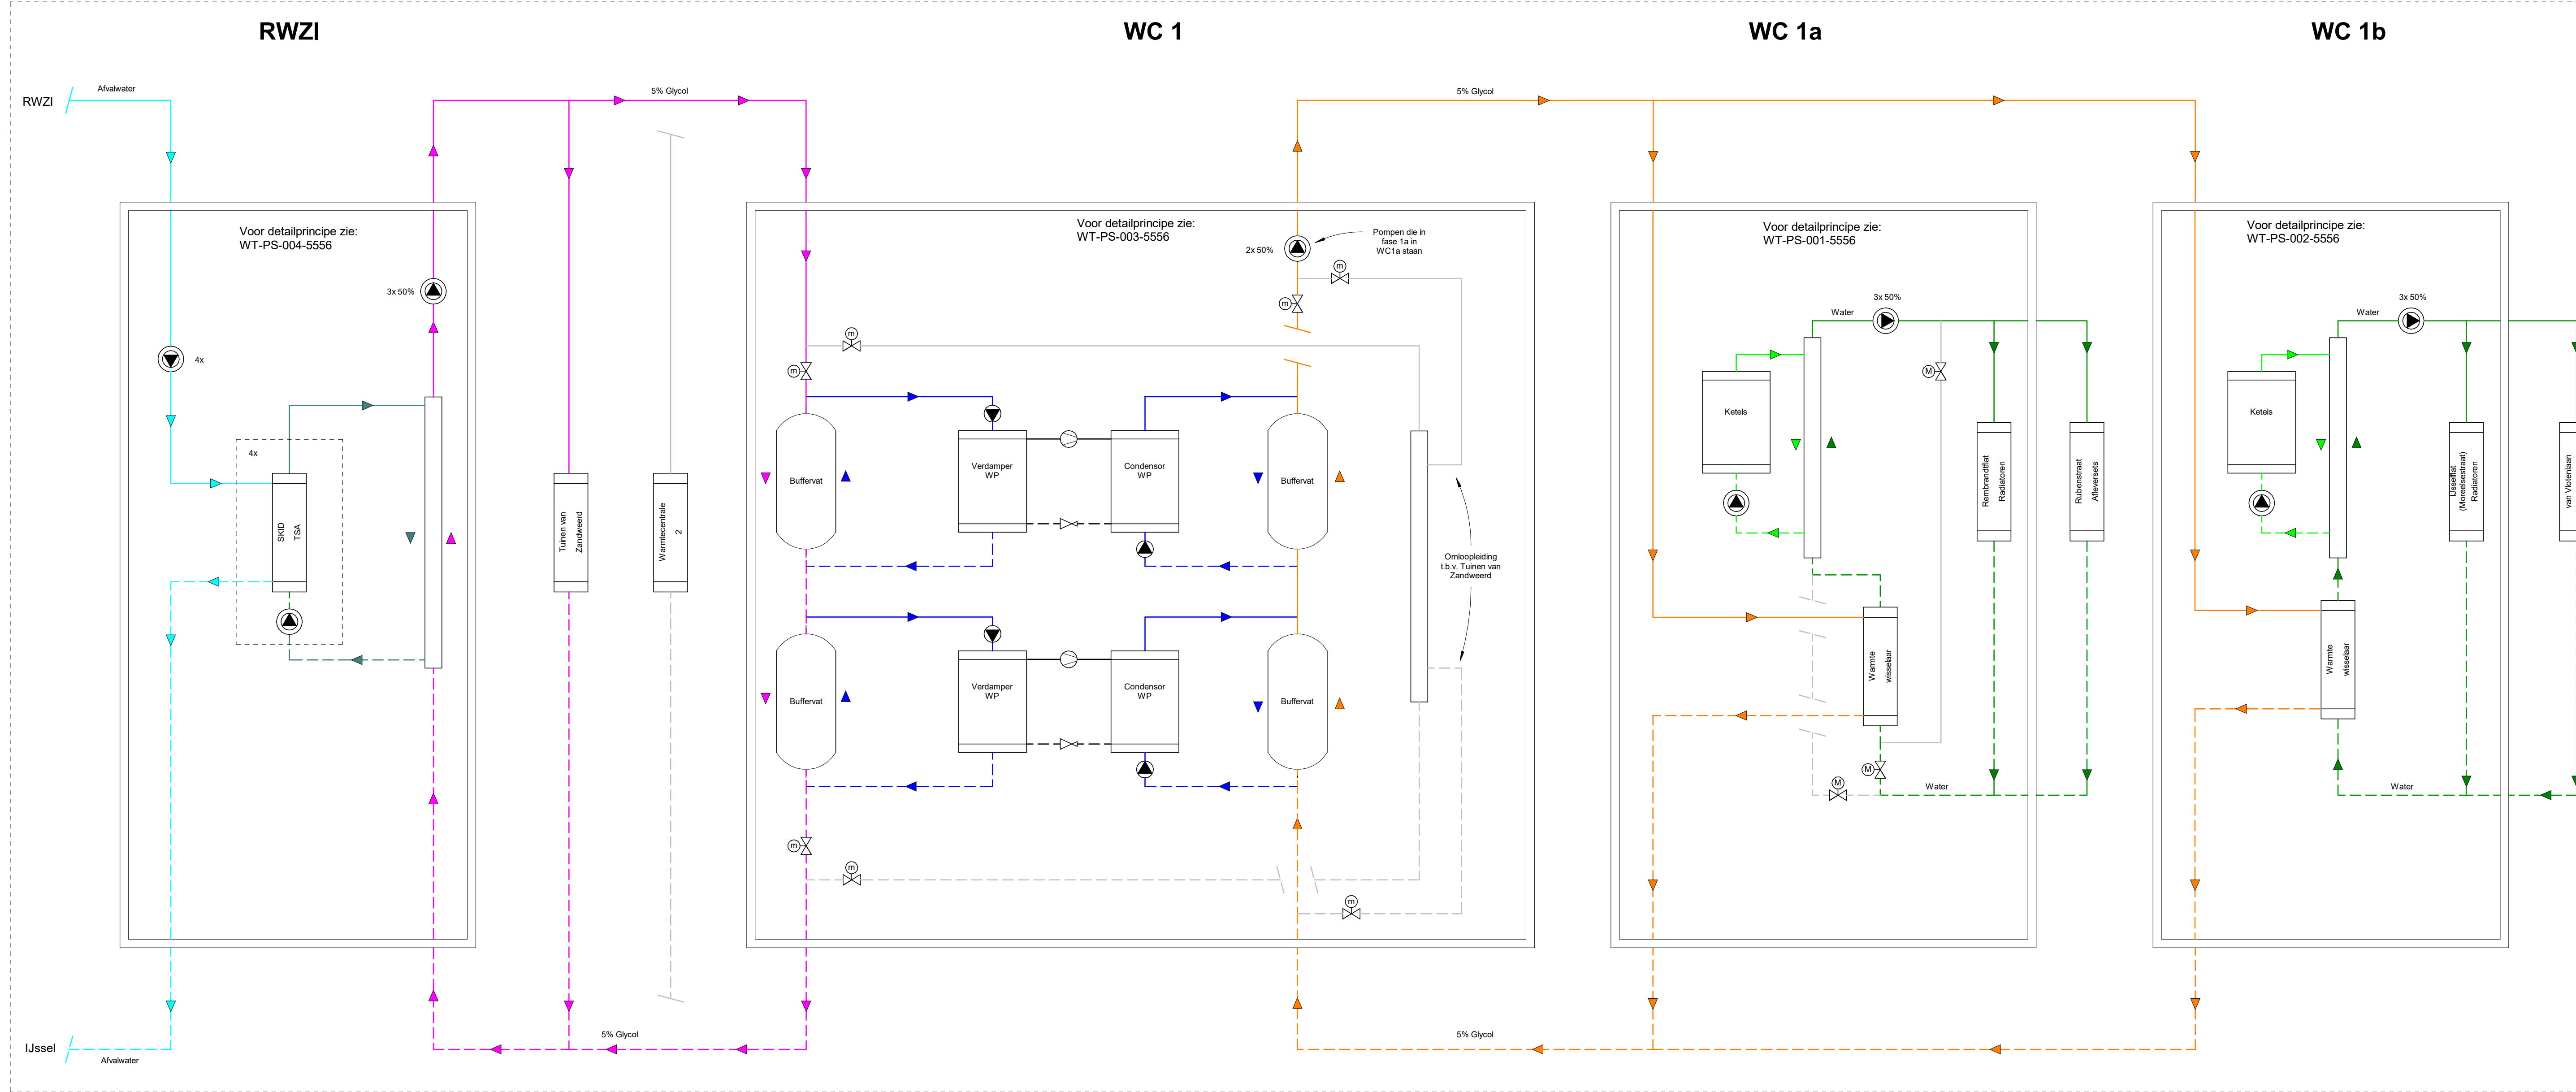

Fase 2:
Situatie 4: Uiteindelijke bedrijfssituatie.

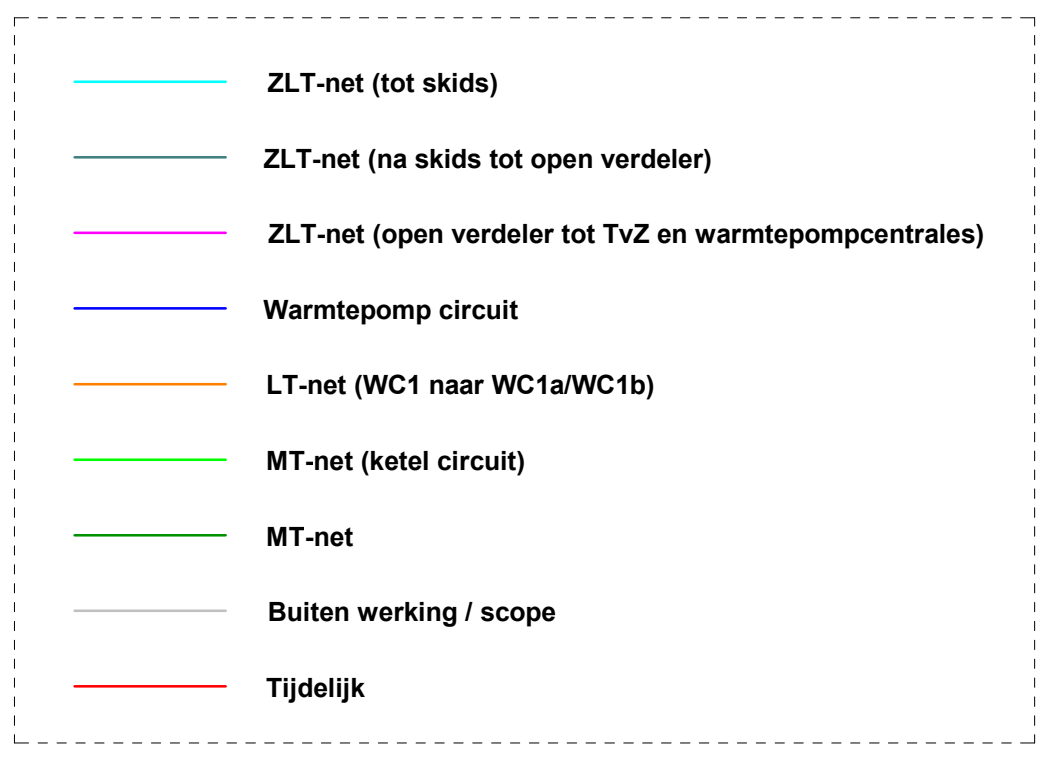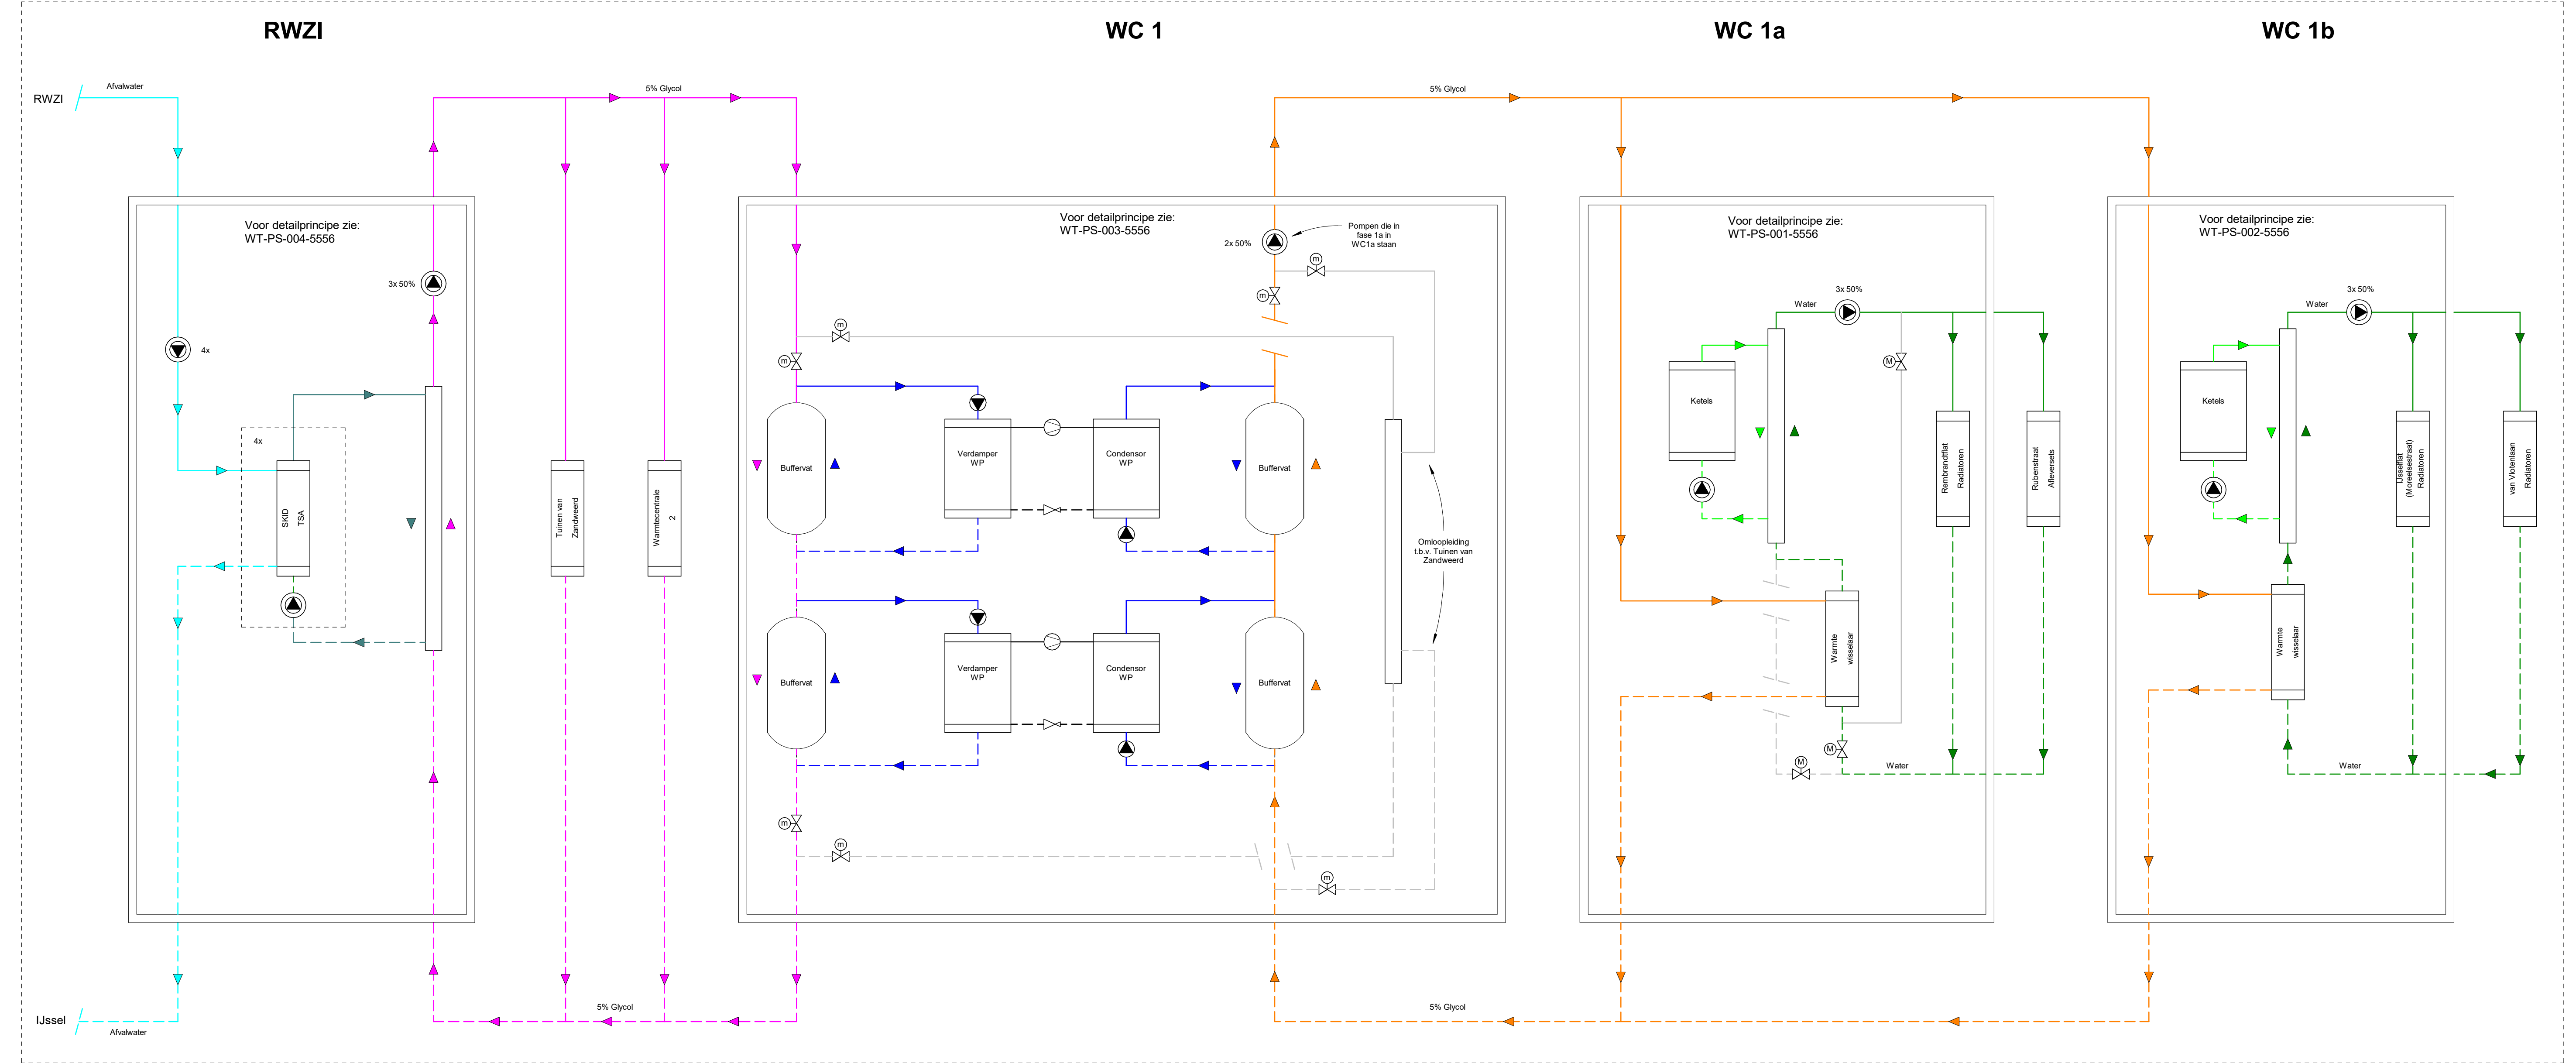

nrp.	datum	omschrijving revisie	gepland	gevoerd
0	28-07-2022			
project	Energievoorziening Zandweerd	adres	SNI	GIV
ontwerper	Werktuigbouwkundige installaties	ontwerper	TK3306000014	
principe	Principeschema			
fase	Fase 1b totaal			
ontwerp	WT-PS-005-5556	schaal	n.v.t.	0
voorbereiding		voorbereiding	VO	Concept
status		status		A0++
formaat		formaat		
logo	bam	BAM Bouw en Techniek bv - Regio Noord		