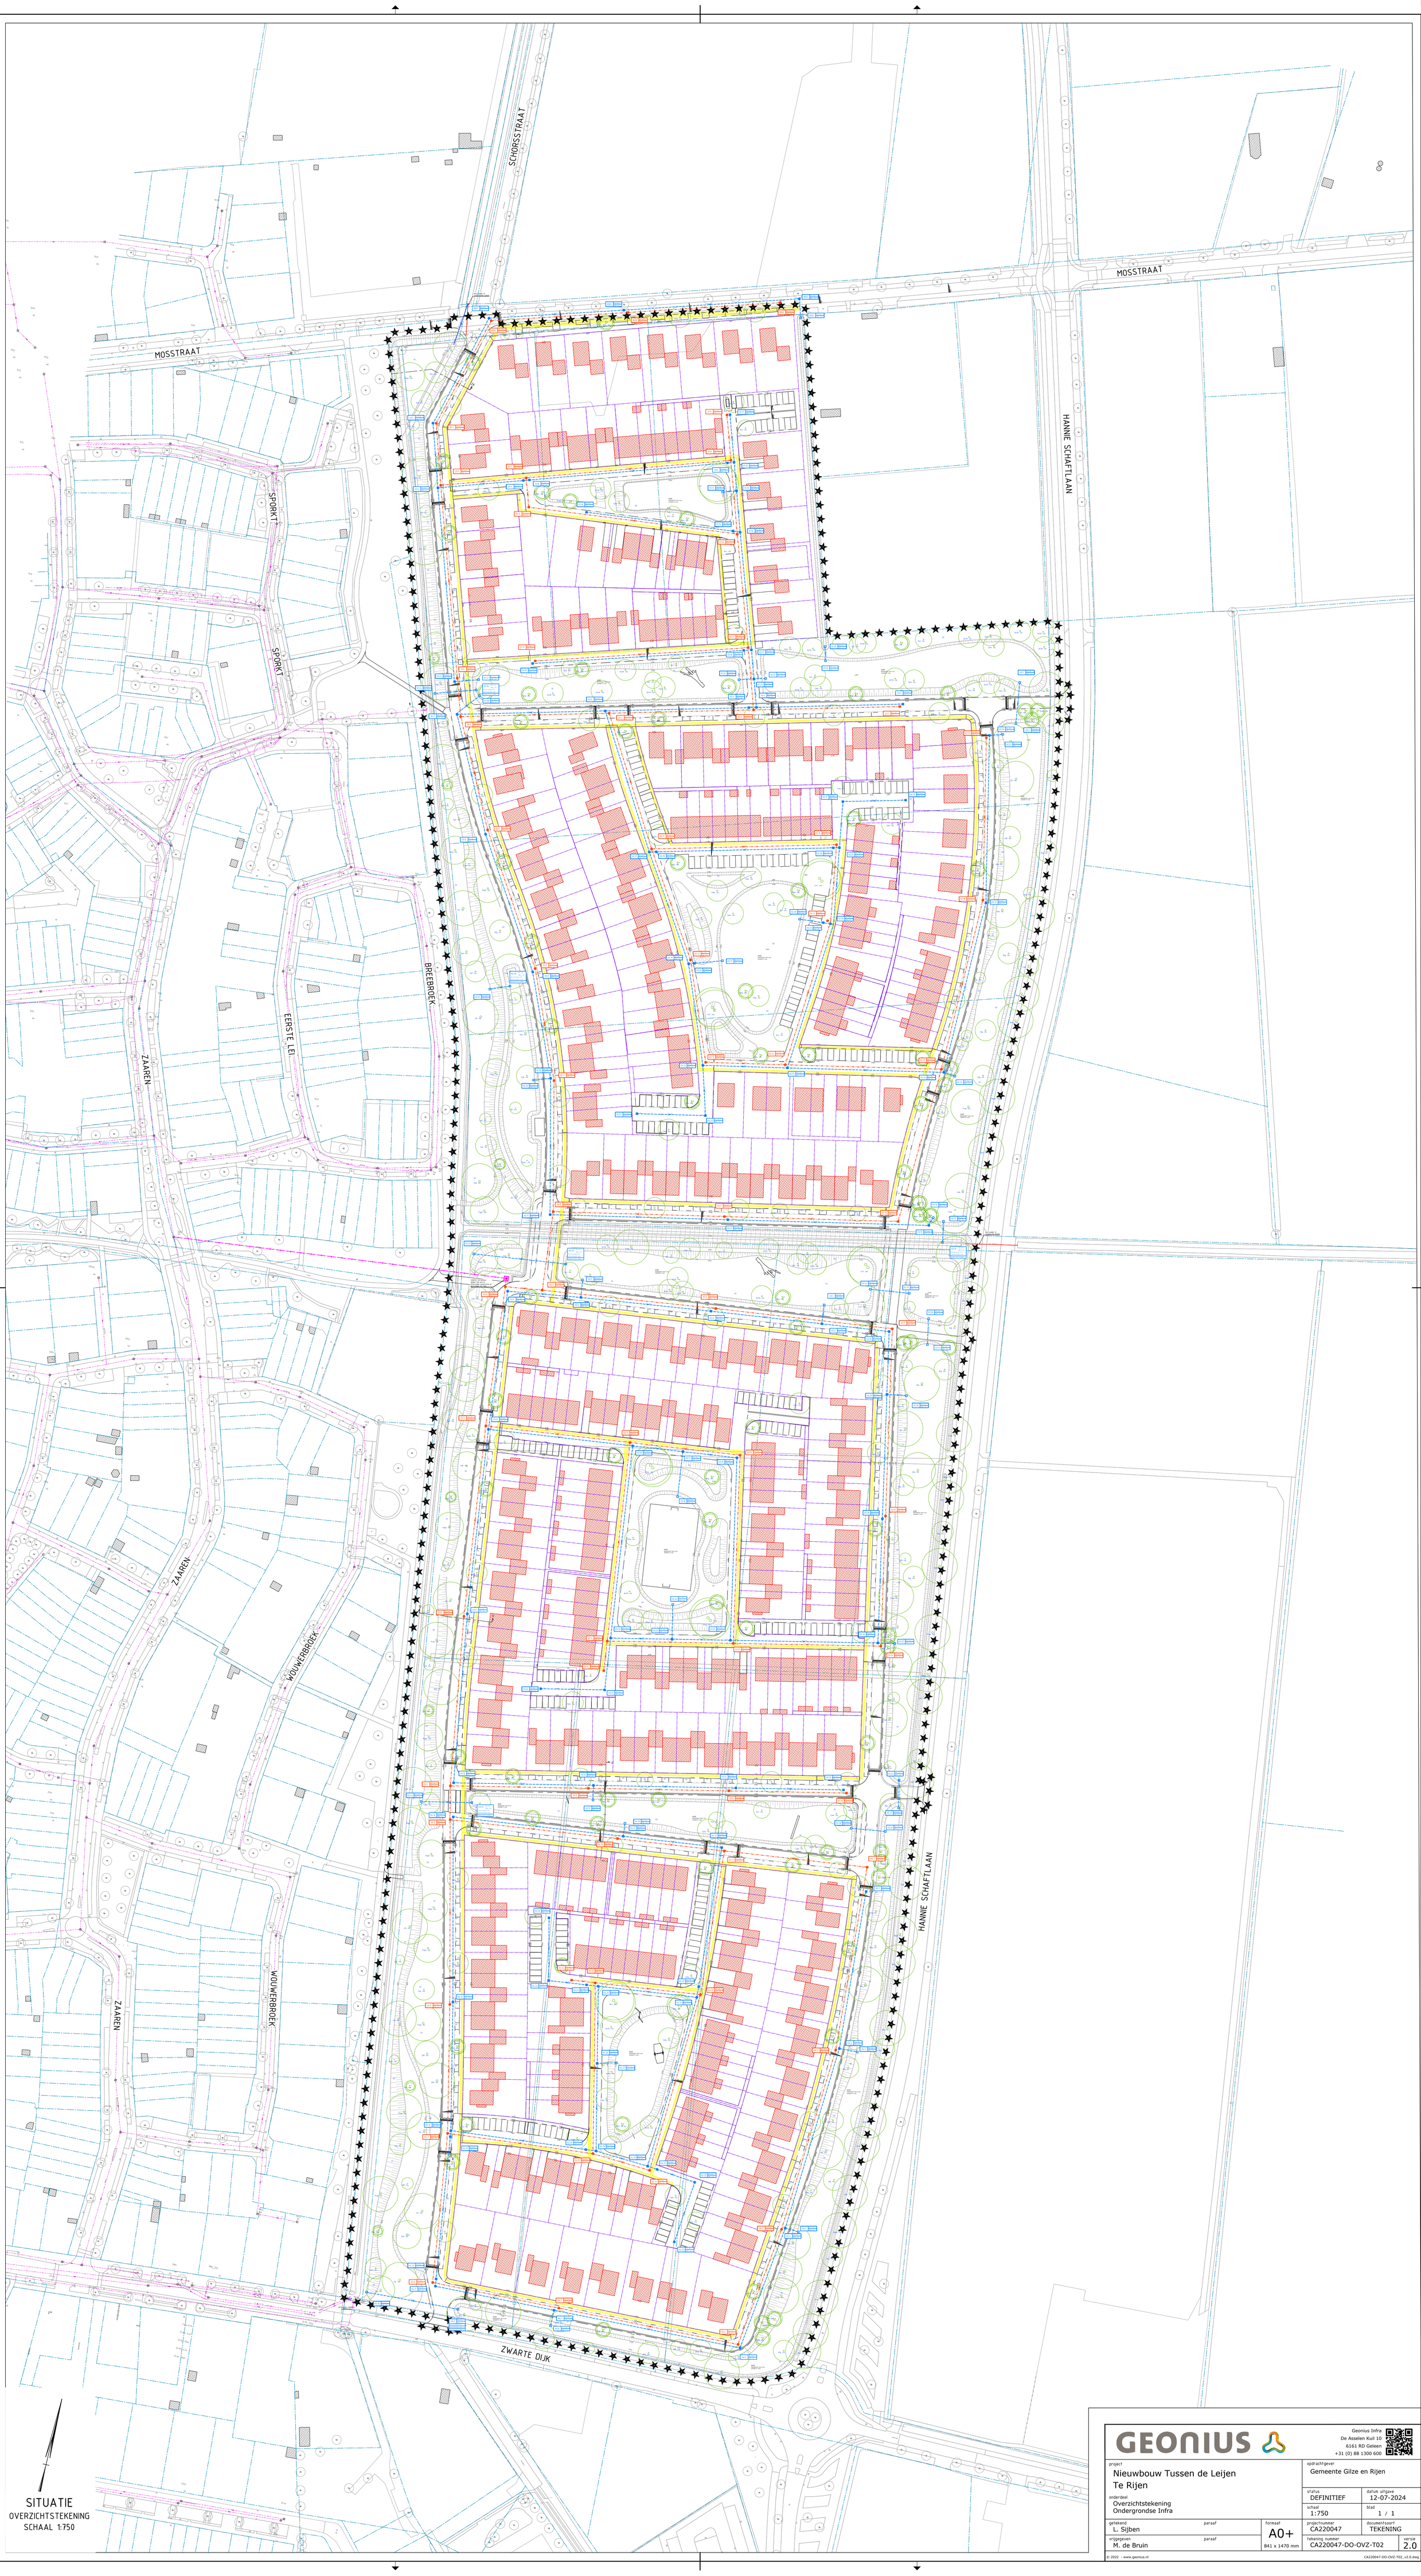


SITUATIE
OVERZICHTSTEKENING
SCHAAL 1:750

GEONIUS

Geonius Infra
De Asselen Kuil 10
6161 RD Geleen
+31 (0) 88 1300 600

project
Nieuwbouw Tussen de Leijen
Te Rijen

onderdeel
Overzichtstekening
Ondergrondse Infra

opdrachtgever
Gemeente Gilze en Rijen

status	DEFINITIEF
datum uitgave	12-07-2024
schaal	1:750
blad	1 / 1
getekend	L. Sijben
paraaf	
vrijgegeven	M. de Bruin
paraaf	
formaat	A0+ 841 x 1470 mm
projectnummer	CA220047
documentsoort	TEKENING
tekening nummer	CA220047-DO-OVZ-T02
versie	2.0

© 2022 - www.geonius.nl

CA220047-DO-OVZ-T02_v2.0.dwg