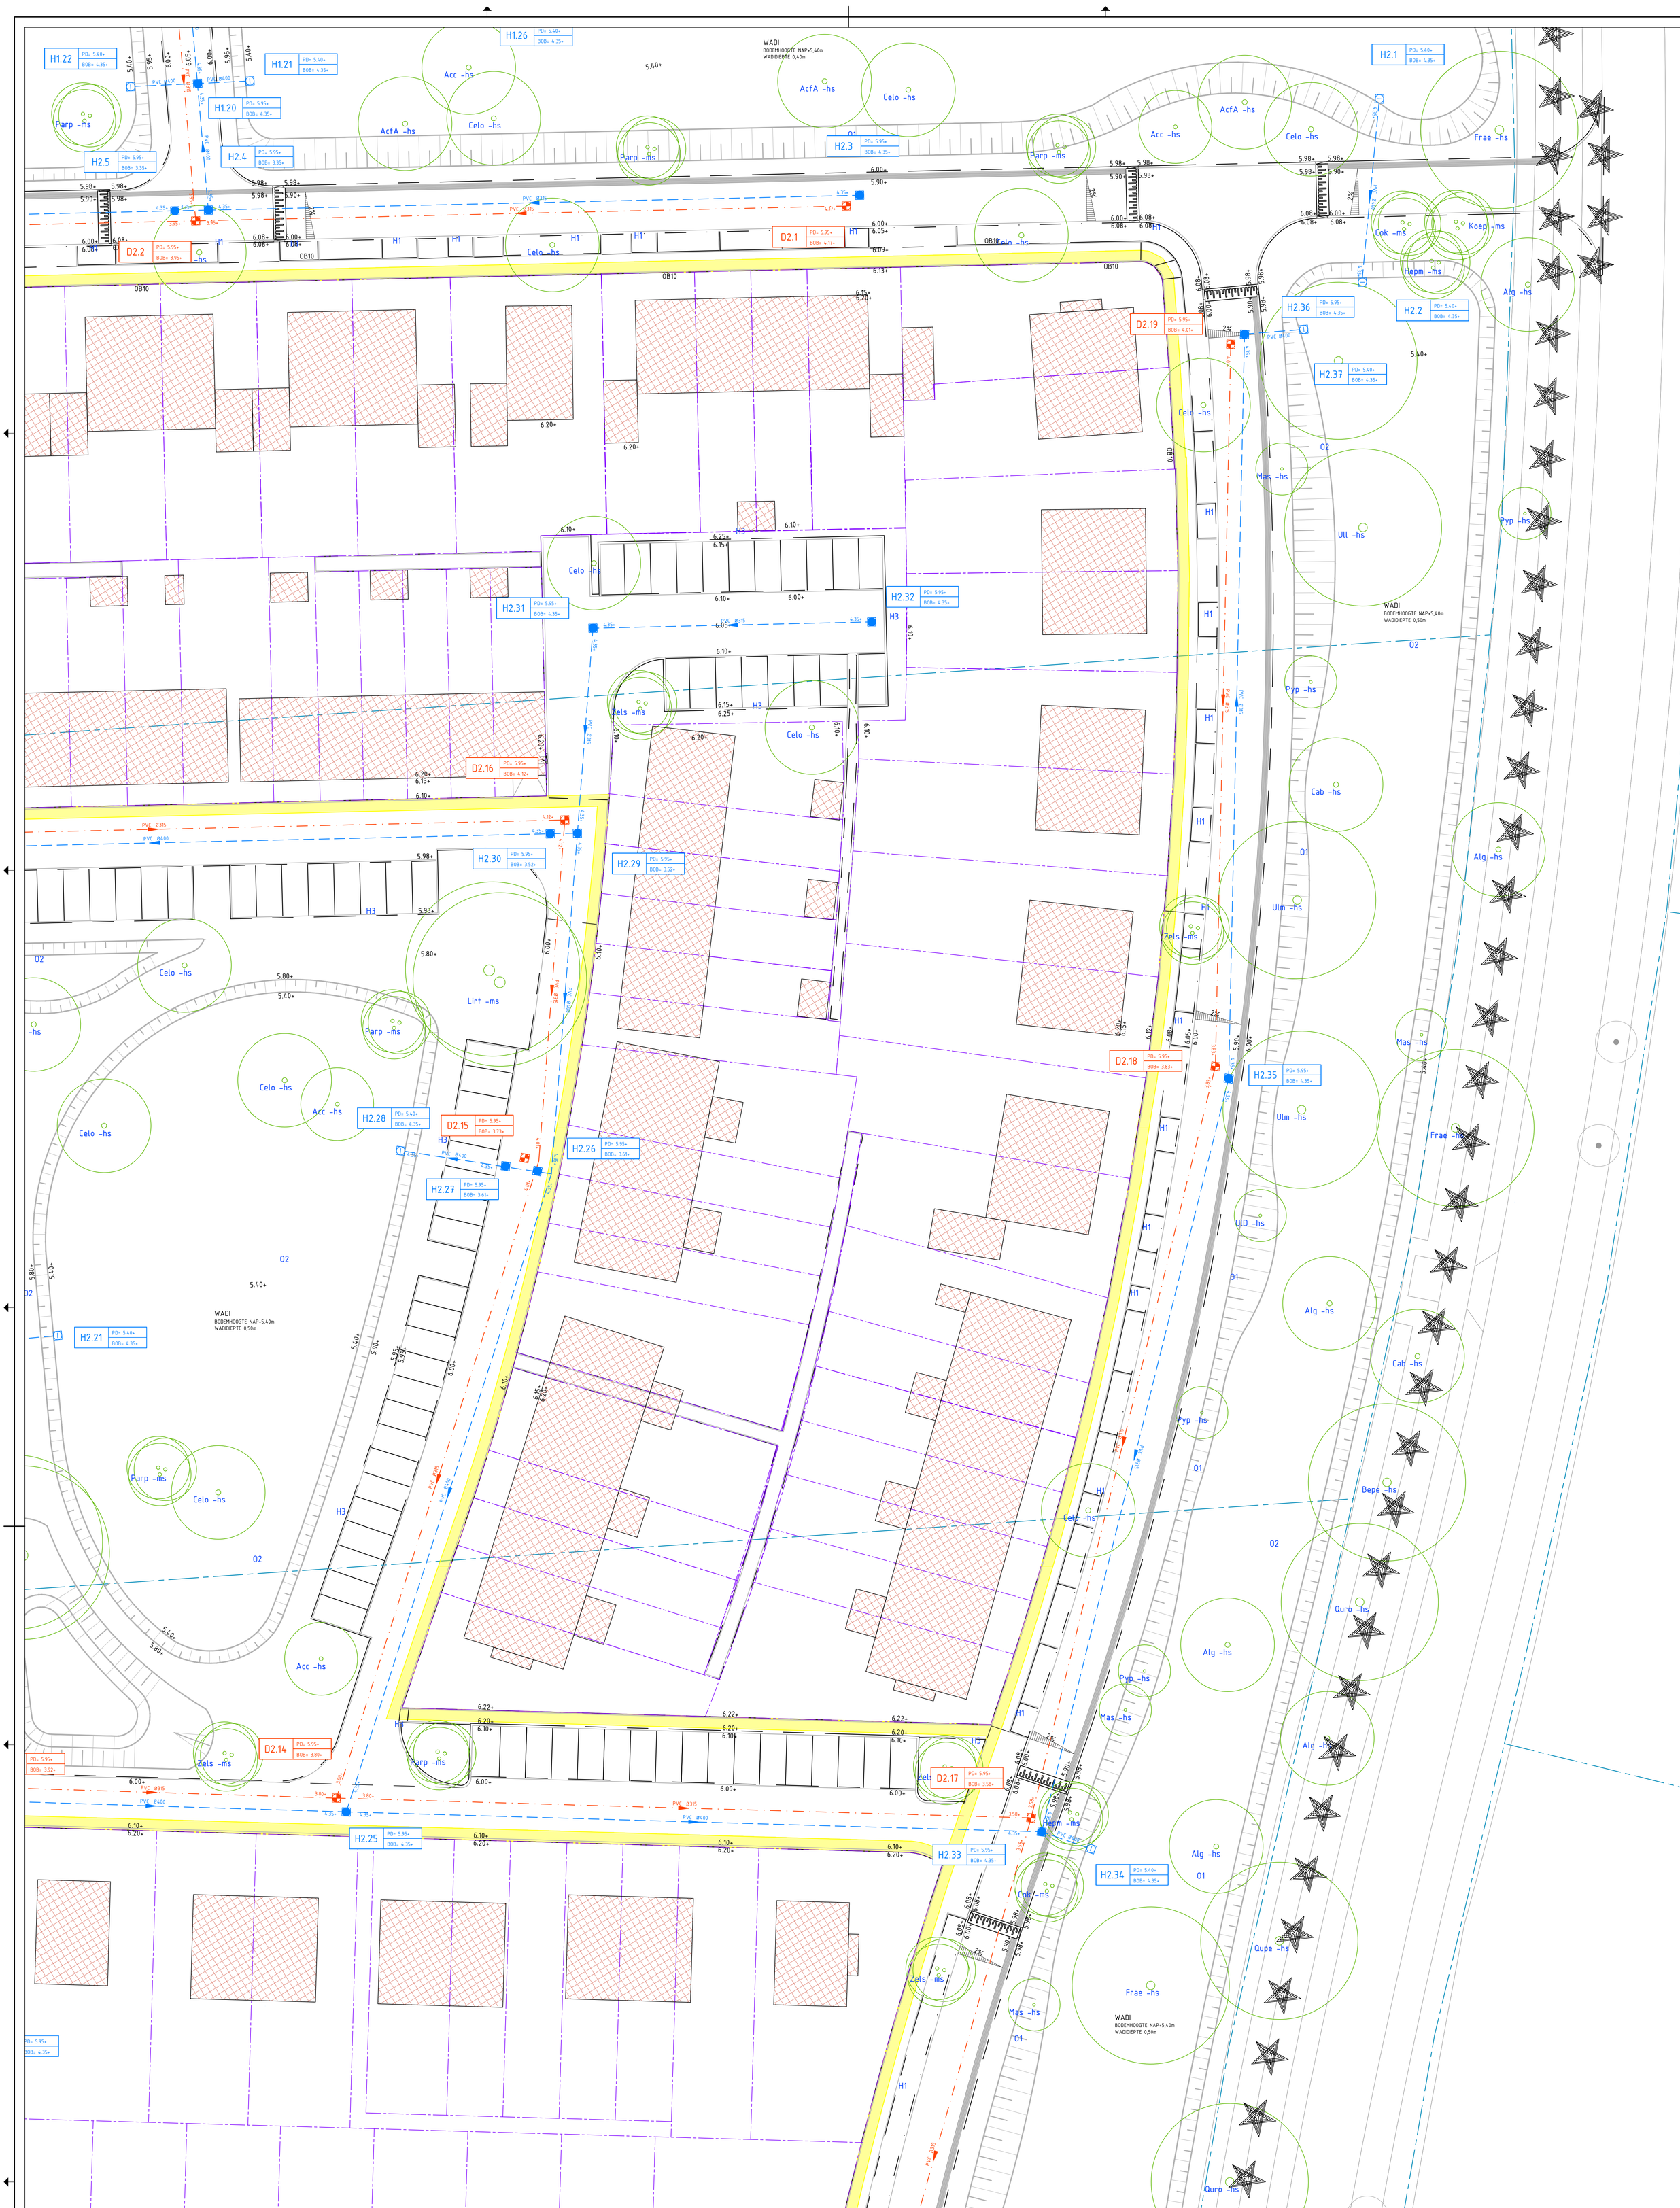


SITUATIE
BLAD 4: FASE 2
SCHAAL 1:200

0 2 4 6 8m


LEGENDA

ALGEMEEN
- KADASTRALE GRENS
- BESTAANDE SITUATIE BGT
- TALUD NIEUWE WATERGANG

STEDENBOUWKUNDIG PLAN
- BEBOUWING
- BEBOUWING

KABELS & LEIDINGEN
- NUTSTRACÉ

RIOLERING
- BESTAANDE RIOLERING — INCL. DIAMETER, MATERIAAL EN VLOEIVLAKHOOGTE
- BESTAANDE PUT — INCL. DIAMETER, MATERIAAL EN VLOEIVLAKHOOGTE
- AAN TE BRENGEN DWA-RIOOL — INCL. DIAMETER, MATERIAAL EN VLOEIVLAKHOOGTE
- AAN TE BRENGEN INSPECTIEPUT DWA-RIOOL, AFM. 1.000 x 1.000 mm
- AAN TE BRENGEN IT-RIOOL — INCL. DIAMETER, MATERIAAL EN VLOEIVLAKHOOGTE
- AAN TE BRENGEN INSPECTIEPUT IT-RIOOL, AFM. 1.000 x 1.000 mm
- AAN TE BRENGEN PUT MET ROOSTERDEKSEL INLAATPUT DWA-RIOOL, AFM. 800x800x800 mm
- AAN TE BRENGEN PUT MET ROOSTERDEKSEL OVERSTORTPUT DWA-RIOOL, AFM. 800x800x1500 mm
- AAN TE BRENGEN PUT MET ROOSTERDEKSEL UITSTROOMPUT DWA-RIOOL, AFM. 800x800x800 mm
- AAN TE BRENGEN OVERSTORTRIOOL — INCL. DIAMETER, MATERIAAL EN VLOEIVLAKHOOGTE
- AAN TE BRENGEN INSPECTIEPUT OVERSTORTRIOOL, AFM. 1250 x 1250 mm
- AAN TE BRENGEN PERSLEIDING
- AAN TE BRENGEN POMPPUT
- BESTAANDE DUIKER
- AAN TE BRENGEN DUIKER

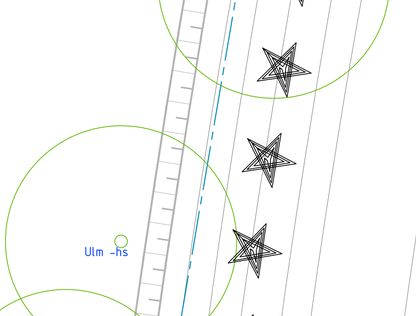

OVERZICHT
SCHAAL 1:5000

Maten in meters, tenzij anders vermeld
Materiaalmaten in mm, tenzij anders vermeld
Peilmaten in meters t.o.v. N.A.P., tenzij anders vermeld
Diameters in mm, tenzij anders vermeld

GEONIUS

Geonius Infra
De Asselen Kuil 10
6161 RD Geleen
+31 (0) 88 1300 600

project: Nieuwbouw Tussen de Leijen Te Rijen	opdrachtgever: Gemeente Gilze en Rijen
onderdeel: Overzicht Fase 2 Ondergrondse Infra	status: DEFINITIEF — datum uitgave: 12-07-2024
	schaal: 1:200 — blad: 4 / 8
getekend: P. Blom — paraaf	formaat: A0+ 841 x 1470 mm — projectnummer: CA220047 — documentsoort: TEKENING
vrijgegeven: M. de Bruin — paraaf	tekening nummer: CA220047-DO-RIO-T01-4 — versie: 2.0

© 2022 - www.geonius.nl

CA220047-DO-RIO-T01_v2.0.dwg