POMPPUT EN GEMAAL
(DEBIET MIN 12m³/u)
PERSLEIDING AANSLUITEN OP
BESTAANDE PUT 2001

WADI
BODEMHOOGTE NAP+5,40m
WADIDIEPTE 0,40m

Overstorthoogte 5.70+
Overstortbreedte 1,00m
Doorlaat 5.48+ d. Ø70mm

WADI
BODEMHOOGTE NAP+5,40m
WADIDIEPTE 0,50m

WADI
BODEMHOOGTE NAP+5,40m
WADIDIEPTE 0,50m

WADI
BODEMHOOGTE NAP+5,40m
WADIDIEPTE 0,50m

SITUATIE
BLAD 5: FASE 3
SCHAAL 1:200
0 2 4 6 8m


LEGENDA

ALGEMEEN
- KADASTRALE GRENS
- BESTAANDE SITUATIE BGT
- TALUD NIEUWE WATERGANG

STEDENBOUWKUNDIG PLAN
- BEBOUWING
- BEBOUWING

KABELS & LEIDINGEN
- NUTSTRACÉ

RIOLERING
- BESTAANDE RIOLERING INCL. DIAMETER, MATERIAAL EN VLOEIVLAKHOOGTE
- BESTAANDE PUT INCL. DIAMETER, MATERIAAL EN VLOEIVLAKHOOGTE
- AAN TE BRENGEN DWA-RIOOL INCL. DIAMETER, MATERIAAL EN VLOEIVLAKHOOGTE
- AAN TE BRENGEN INSPECTIEPUT DWA-RIOOL, AFM. 1000 x 1000 mm
- AAN TE BRENGEN IT-RIOOL INCL. DIAMETER, MATERIAAL EN VLOEIVLAKHOOGTE
- AAN TE BRENGEN INSPECTIEPUT IT-RIOOL, AFM. 1000 x 1000 mm
- AAN TE BRENGEN PUT MET ROOSTERDEKSEL INLAATPUT DWA-RIOOL, AFM. 800x800x800 mm
- AAN TE BRENGEN PUT MET ROOSTERDEKSEL OVERSTORTPUT DWA-RIOOL, AFM. 800x800x1500 mm
- AAN TE BRENGEN PUT MET ROOSTERDEKSEL UITSTROOMPUT DWA-RIOOL, AFM. 800x800x800 mm
- AAN TE BRENGEN OVERSTORTRIOOL INCL. DIAMETER, MATERIAAL EN VLOEIVLAKHOOGTE
- AAN TE BRENGEN INSPECTIEPUT OVERSTORTRIOOL, AFM. 1250 x 1250 mm
- AAN TE BRENGEN PERSLEIDING
- AAN TE BRENGEN POMPPUT
- BESTAANDE DUIKER
- AAN TE BRENGEN DUIKER

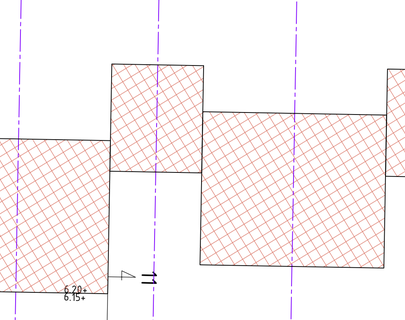

OVERZICHT
SCHAAL 1:5000

Maten in meters, tenzij anders vermeld
Materiaalmaten in mm, tenzij anders vermeld
Peilmaten in meters t.o.v. N.A.P., tenzij anders vermeld
Diameters in mm, tenzij anders vermeld

GEONIUS
Geonius Infra
De Asselen Kuil 10
6161 RD Geleen
+31 (0) 88 1300 600

project	Nieuwbouw Tussen de Leijen Te Rijen
onderdeel	Overzicht Fase 3 Ondergrondse Infra
opdrachtgever	Gemeente Gilze en Rijen
status	DEFINITIEF
datum uitgave	12-07-2024
schaal	1:200
blad	5 / 8
getekend	P. Blom
paraaf	
formaat	A0+ 841 x 1470 mm
projectnummer	CA220047
documentsoort	TEKENING
vrijgegeven	M. de Bruin
paraaf	
tekening nummer	CA220047-DO-RIO-T01-5
versie	2.0

© 2022 - www.geonius.nl

CA220047-DO-RIO-T01_v2.0.dwg