



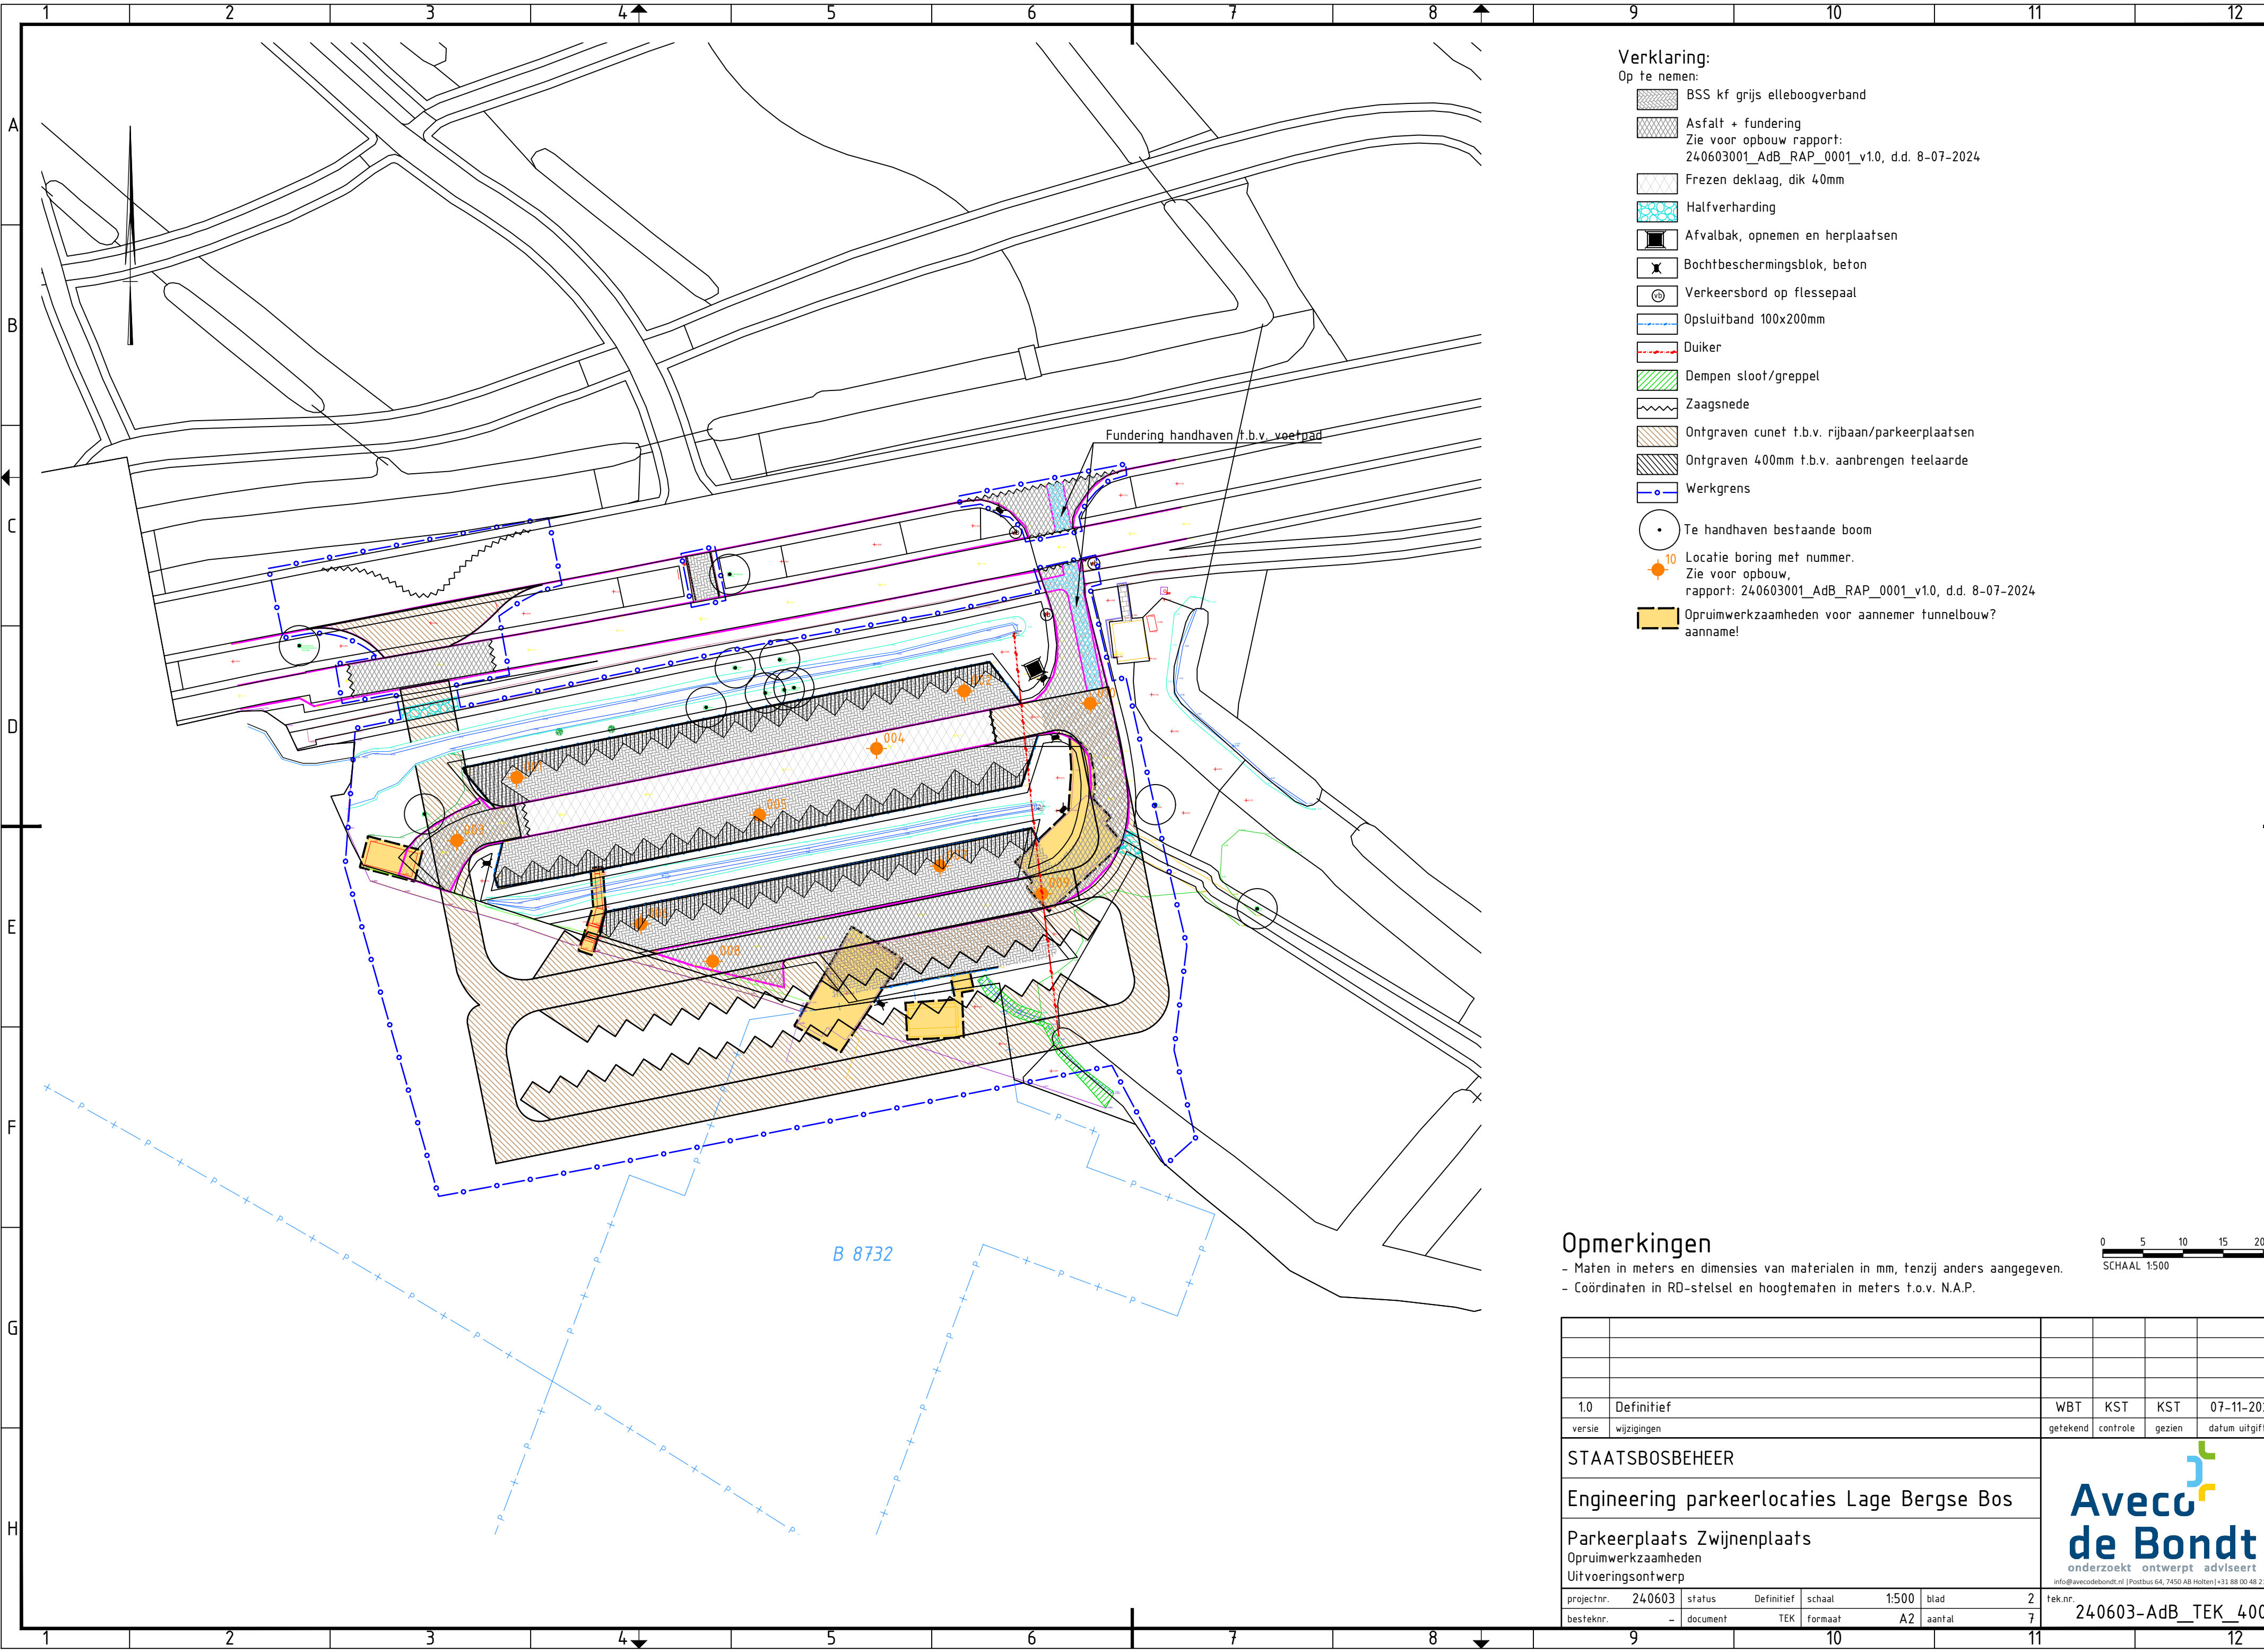

- Verklaring:
Op te nemen:
- BSS kf grijs elleboogverband
 - Asfalt + fundering
Zie voor opbouw rapport:
240603001_AdB_RAP_0001_v1.0, d.d. 8-07-2024
 - Frezen deklaag, dik 40mm
 - Halfverharding
 - Afvalbak, opnemen en herplaatsen
 - Bochtbeschermingsblok, beton
 - Verkeersbord op flessepaal
 - Opsluitband 100x200mm
 - Duiker
 - Dempen sloot/greppel
 - Zaagsnede
 - Ontgraven cunet t.b.v. rijbaan/parkeerplaatsen
 - Ontgraven 400mm t.b.v. aanbrengen teelaarde
 - Werkgrens
 - Te handhaven bestaande boom
 - 10 Locatie boring met nummer.
Zie voor opbouw,
rapport: 240603001_AdB_RAP_0001_v1.0, d.d. 8-07-2024
 - Opruimwerkzaamheden voor aannemer tunnelbouw?
aannee!

Opmerkingen

- Maten in meters en dimensies van materialen in mm, tenzij anders aangegeven.
- Coördinaten in RD-stelsel en hoogtematen in meters t.o.v. N.A.P.

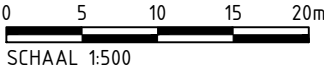

1.0	Definitief					WBT	KST	KST	07-11-2024
versie	wijzigingen					getekend	controle	gezien	datum uitgifte
STAATSBOSBEHEER						 Aveco de Bondt onderzoekt ontwerpt adviseert info@avecodebondt.nl Postbus 64, 7450 AB Hotten +31 88 00 48 212			
Engineering parkeerlocaties Lage Bergse Bos									
Parkeerplaats Zwijnenplaats									
Opruimwerkzaamheden									
Uitvoeringsontwerp									
projectnr.	240603	status	Definitief	schaal	1:500	blad	2	tek.nr.	
besteknr.	-	document	TEK	formaat	A2	aantal	7	240603-AdB_TEK_4000	