



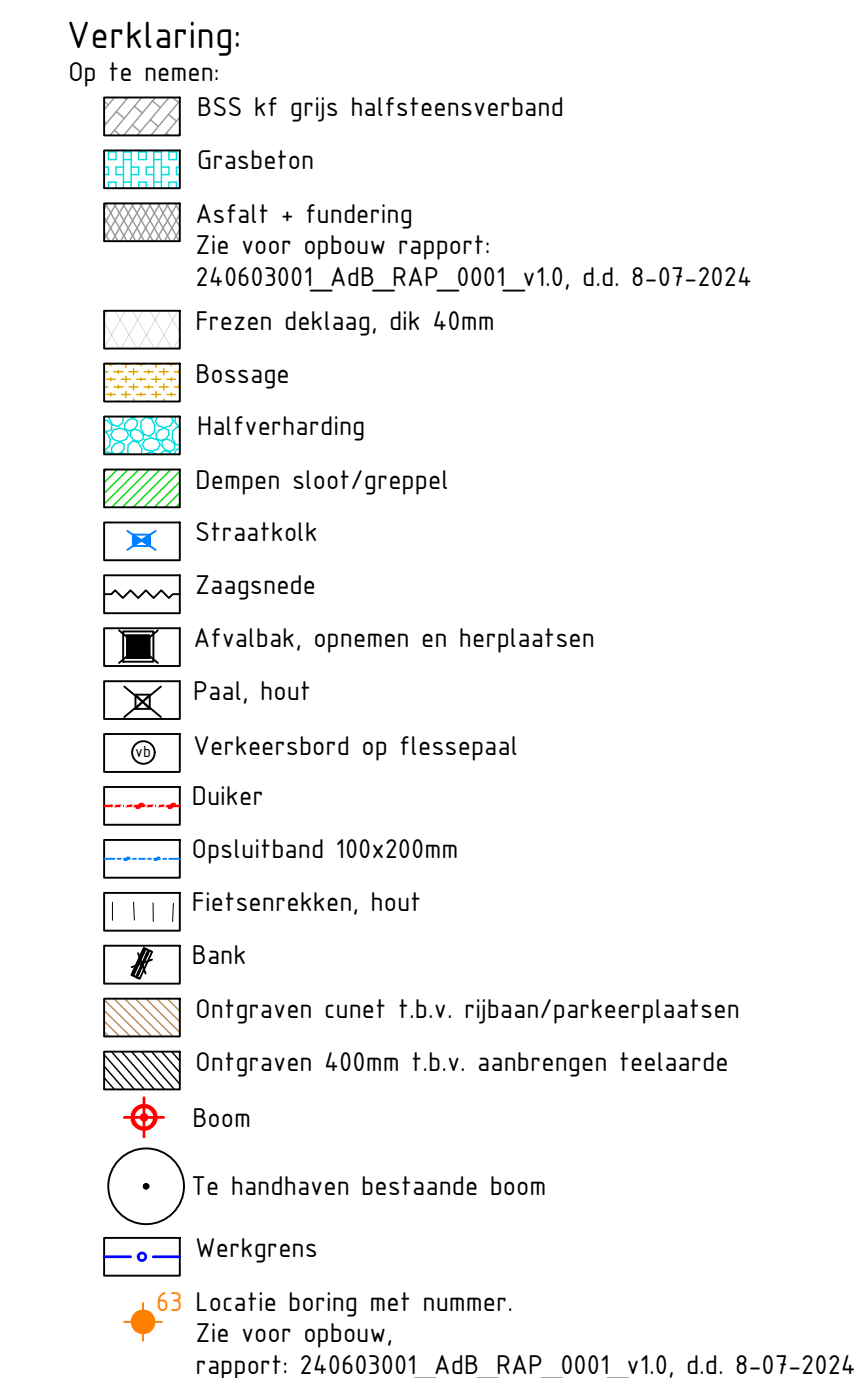

- Maten in meters en dimensies van materialen in mm, tenzij anders aangegeven.
- Coördinaten in RD-stelsel en hoogtematen in meters t.o.v. N.A.P.

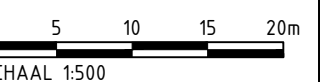

1.0	Definitief					WBT	KST	KST	07-11-2024
versie	wijzigingen					gekekend	controle	gezien	datum uitgifte
STAATSBOSBEHEER						 Aveco de Bondt onderzoekt ontwerp adviseert info@weecodebond.nl Postbus 64, 7450 AB Heeren +31 88 00 48 222			
Engineering parkeerlocaties Lage Bergse Bos									
Parkeerplaats Mollenplaats									
Opruinwerkzaamheden									
Uitvoeringscontract									
projectnr.	240603	status	Definitief	schaal	1:500	blad	3	tek.nr.	
besteknr.	-	document	TEK	formaat	A1	aantal	7		240603-aDb_TEK_4000

Aveco
le Bondt
onderzoekt ontwerpt adviseert
Kroonlaan 64 3650 AR Melle (a) 21 98 00 49 212