


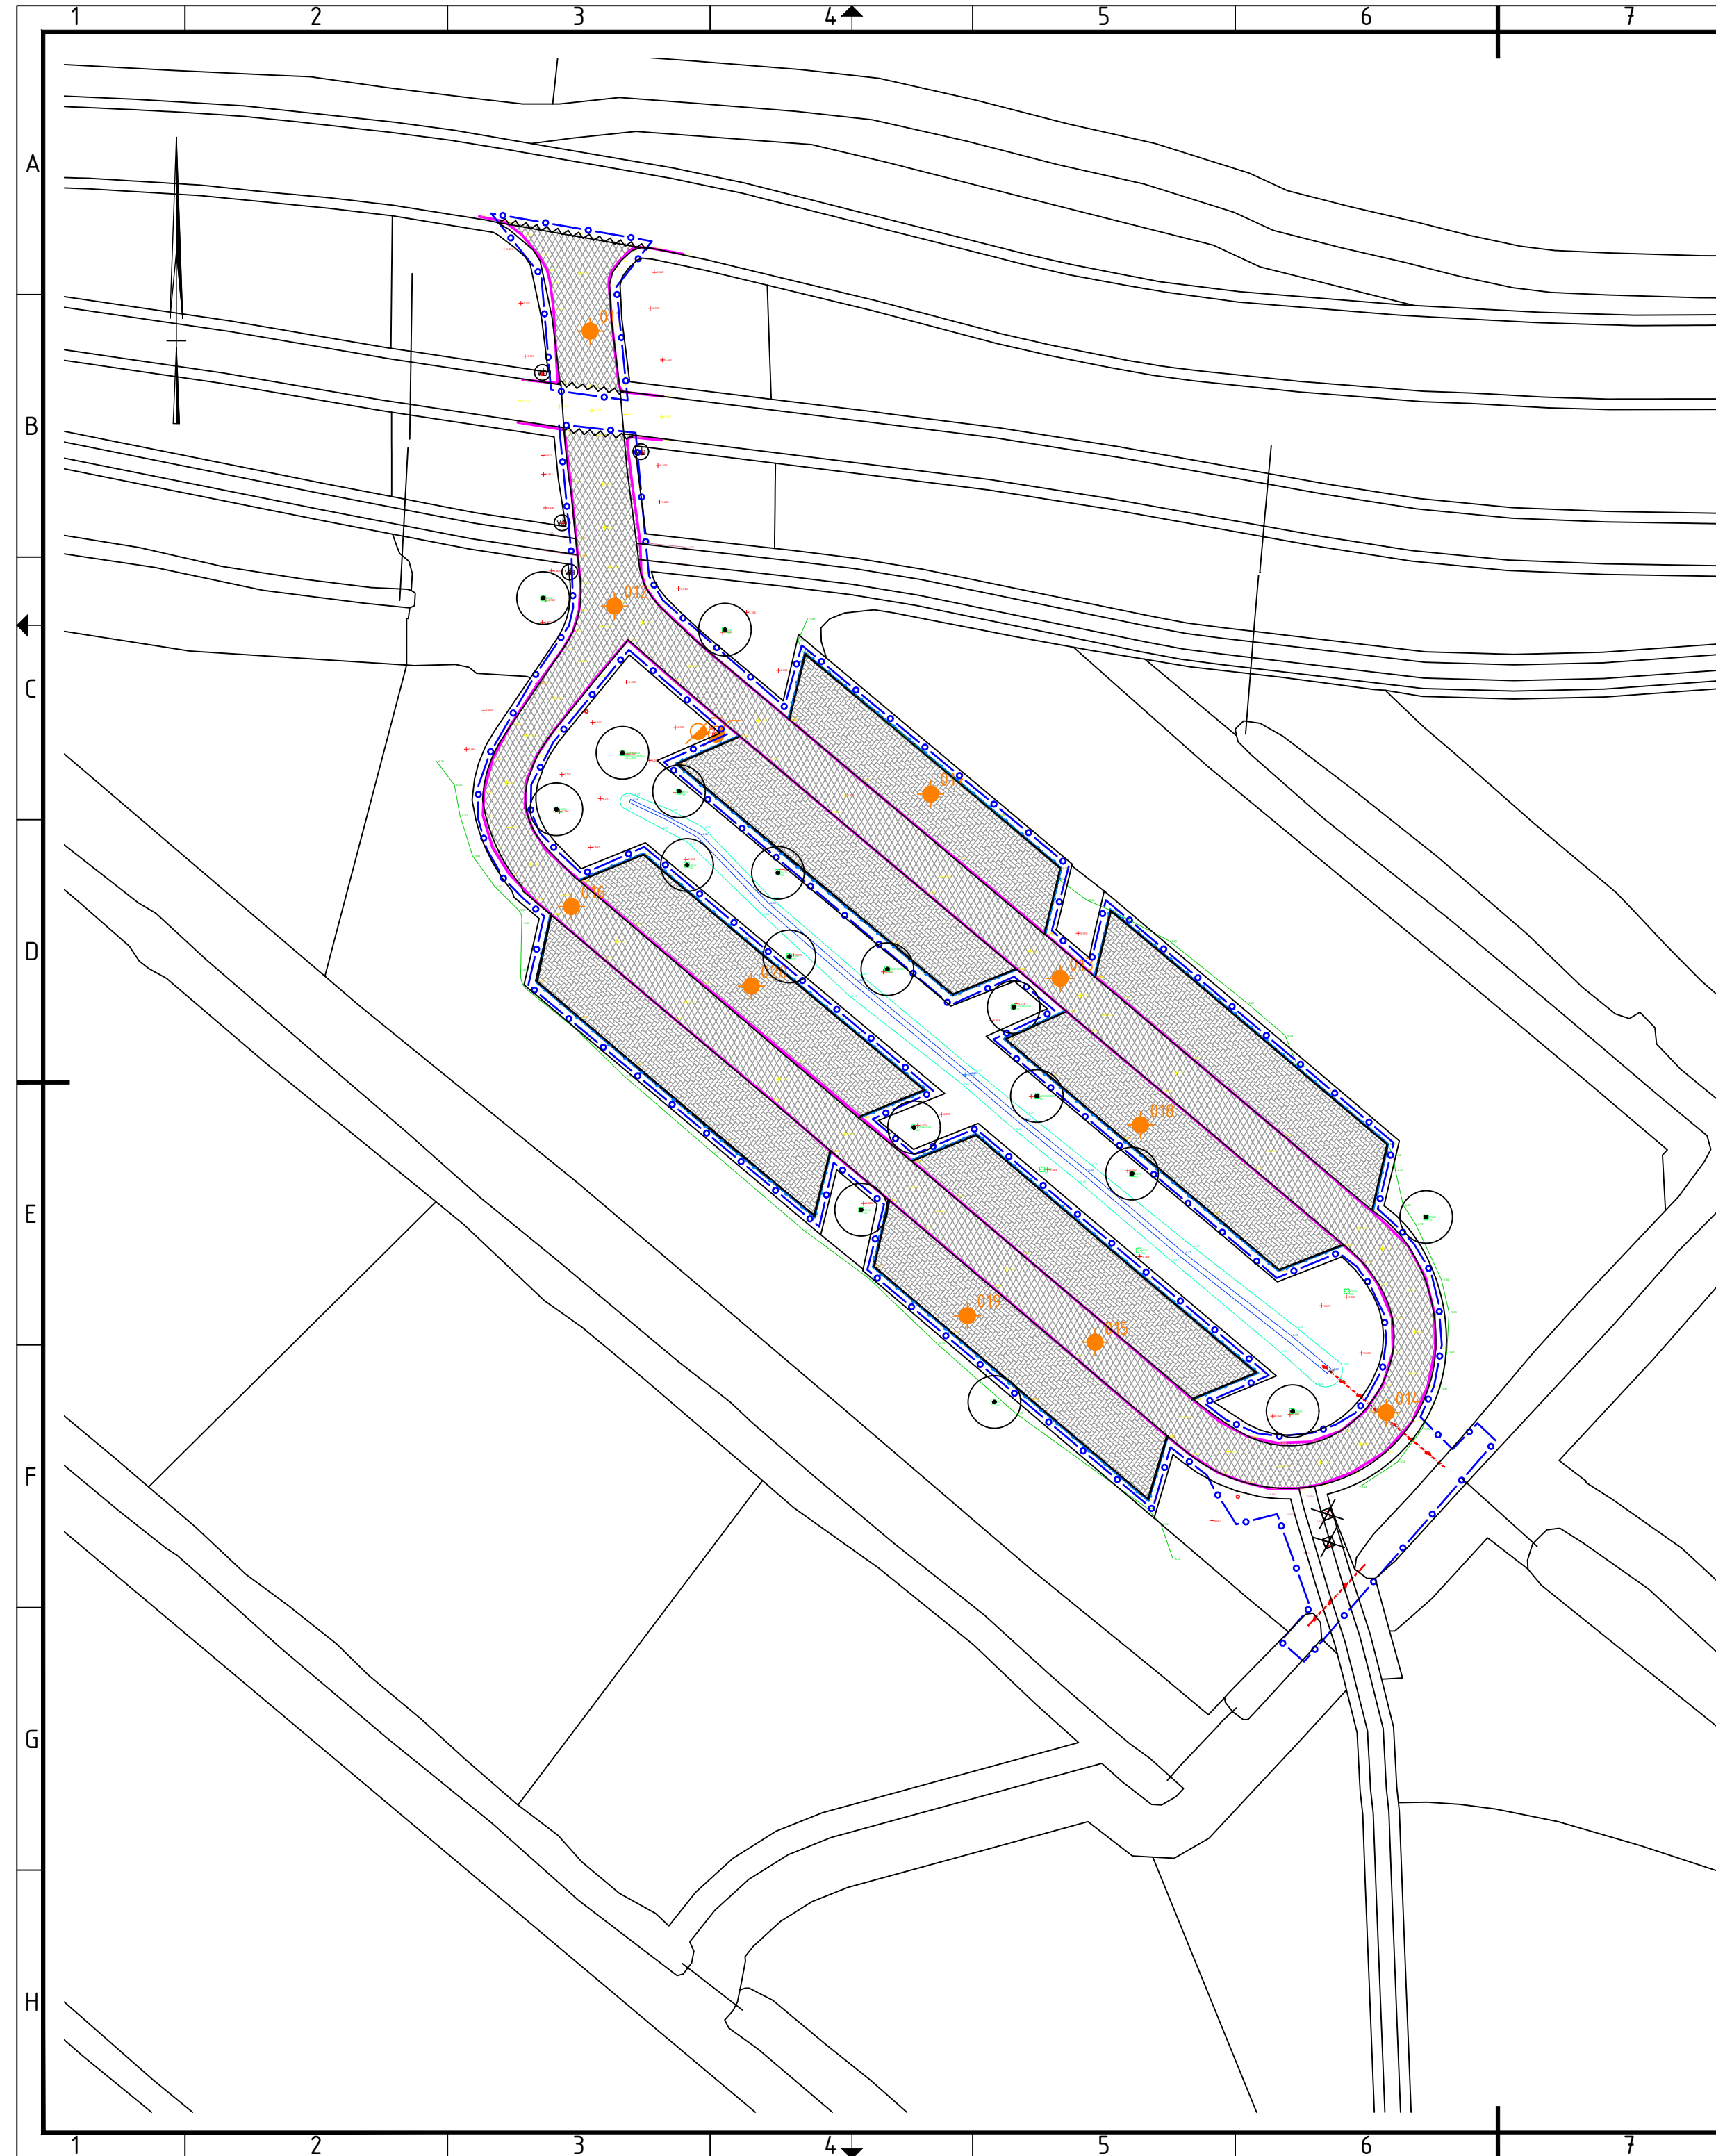


Verklaring:

Op te nemen:

- | | |
|---|---|
|  | BSS kf grijs elleboogverband |
|  | Asfalt + fundering |
| | Zie voor opbouw rapport:
240603001_AdB_RAP_0001_v1.0, d.d. 8-07-2024 |
|  | Paal, hout |
|  | Verkeersbord op flessepaal |
|  | Opsluitband 100x200mm |
|  | Duiker |
|  | Zaagsnede |
|  | Te handhaven bestaande boom |
|  | Werkgrens |
|  | 20 Locatie boring met nummer.
Zie voor opbouw,
rapport: 240603001_AdB_RAP_0001_v1.0, d.d. 8-07-2024 |

Opmerkingen

- Maten in meters en dimensies van materialen in mm, tenzij anders aangegeven.
- Coördinaten in RD-stelsel en hoogtematen in meters t.o.v. N.A.P.

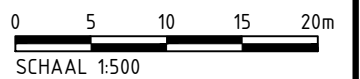

1.0	Definitief					WBT	KST	KST	07-11-2024
versie	wijzigingen					getekend	controle	gezien	datum uitgifte
STAATSBOSBEHEER Engineering parkeerlocaties Lage Bergse Bos Parkeerplaats Vossenplaats Opruimwerkzaamheden Uitvoeringsontwerp						 Aveco de Bondt onderzoekt ontwerpt adviseert info@avecodebondt.nl Postbus 64, 7450 AB Holtren +31 88 00 48 212			
projectnr.	240603	status	Definitief	schaal	1:500	blad	7		
besteknr.	-	document	TEK	formaat	A2	aantal	7		
						tek.nr. 240603-AdB_TEK_4000			