


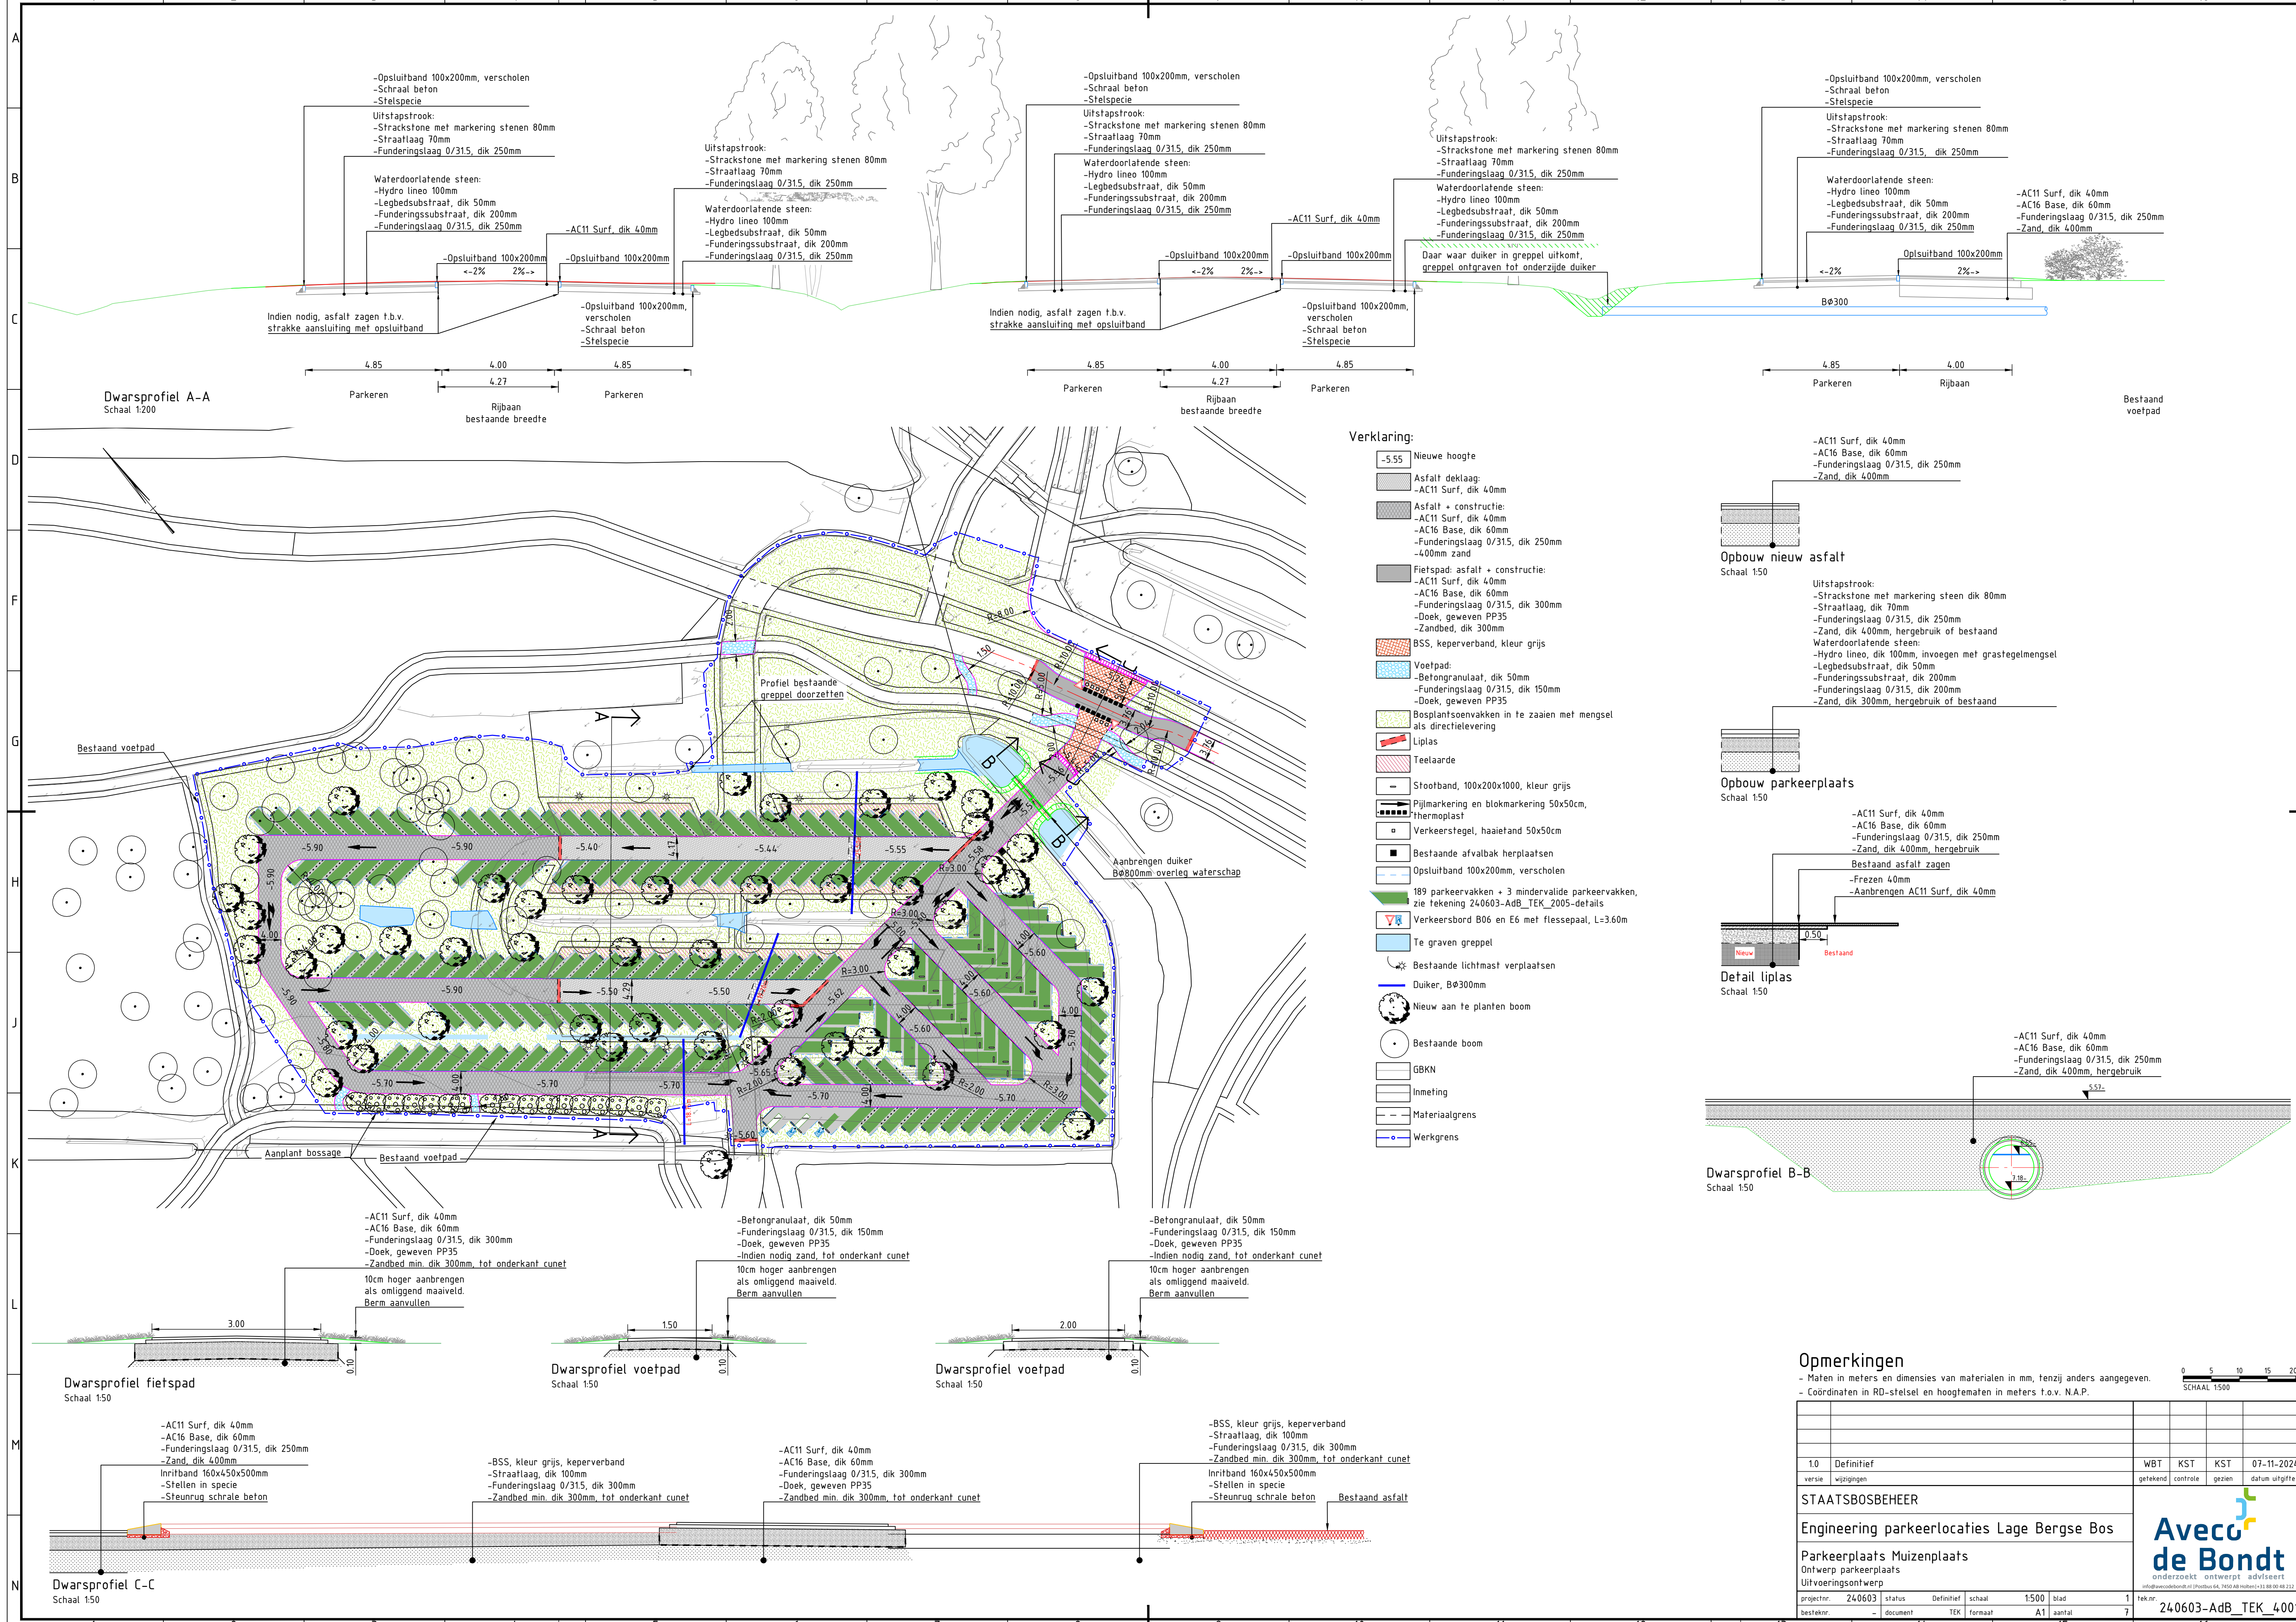

Verklaring:

- 5.55 Nieuwe hoogte
- Asfalt deklaag:
 - AC11 Surf, dik 40mm
- Asfalt + constructie:
 - AC11 Surf, dik 40mm
 - AC16 Base, dik 60mm
 - Funderingslaag 0/315, dik 250mm
 - 400mm zand
- Fietspad: asfalt + constructie:
 - AC11 Surf, dik 40mm
 - AC16 Base, dik 60mm
 - Funderingslaag 0/315, dik 300mm
 - Doek, geweven PP35
 - Zandbed, dik 300mm
- BSS, keperverband, kleur grijs
- Voetpad:
 - Betongranulaat, dik 50mm
 - Funderingslaag 0/315, dik 150mm
 - Doek, geweven PP35
- Bosplantsoenvakken in te zaaien met mengsel als directielevering
- Liplas
- Teelaarde
- Stootband, 100x200x1000, kleur grijs
- Pijlmarkering en blokmarkering 50x50cm, thermoplast
- Verkeerstegel, haaietand 50x50cm
- Bestaande afvalbak herplaatsen
- Opsluitband 100x200mm, verscholen
- 189 parkeervakken + 3 mindervalide parkeervakken, zie tekening 240603-AdB_Tek_2005-details
- Verkeersbord B06 en E6 met flessepaal, L=3.60m
- Te graven greppel
- Bestaande lichtmast verplaatsen
- Duiker, Bø300mm
- Nieuw aan te planten boom
- Bestaande boom
- GBKN
- Inmeting
- Materiaalgrens
- Werkgrens

Opbouw nieuw asfalt
Schaal 1:50

- AC11 Surf, dik 40mm
 - AC16 Base, dik 60mm
 - Funderingslaag 0/315, dik 250mm
 - Zand, dik 400mm
- Uitstapstrook:
 - Strackstone met markering steen dik 80mm
 - Straatlaag, dik 70mm
 - Funderingslaag 0/315, dik 250mm
 - Zand, dik 400mm, hergebruik of bestaand
- Waterdoorlatende steen:
 - Hydro lineo, dik 100mm, invoegen met grastegelmengsel
 - Legbedsubstraat, dik 50mm
 - Funderingssubstraat, dik 200mm
 - Funderingslaag 0/315, dik 200mm
 - Zand, dik 300mm, hergebruik of bestaand

Opbouw parkeerplaats
Schaal 1:50

- AC11 Surf, dik 40mm
 - AC16 Base, dik 60mm
 - Funderingslaag 0/315, dik 250mm
 - Zand, dik 400mm, hergebruik
- Bestaand asfalt zagen
 - Frezen 40mm
 - Aanbrengen AC11 Surf, dik 40mm


Detail liplas
Schaal 1:50

- AC11 Surf, dik 40mm
- AC16 Base, dik 60mm
- Funderingslaag 0/315, dik 250mm
- Zand, dik 400mm, hergebruik

Dwarsprofiel B-B
Schaal 1:50

Opmerkingen

- Maten in meters en dimensies van materialen in mm, tenzij anders aangegeven.
- Coördinaten in RD-stelsel en hoogtematen in meters t.o.v. N.A.P.

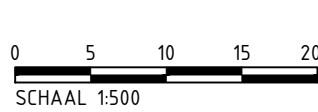

1.0	Definitief	WBT	KST	KST	07-11-2024
versie	wijzigingen	getekend	controle	gezien	datum uitgifte
STAATSBOSBEHEER					
Engineering parkeerlocaties Lage Bergse Bos					
Parkeerplaats Muizenplaats					
Ontwerp parkeerplaats					
Uitvoeringsontwerp					
projectnr.	240603	status	Definitief	schaal	1:500
besteknr.	-	document	TEK	formaat	A1
				blad	1
				aantal	7
				tek.nr.	240603-AdB_Tek_4001

