



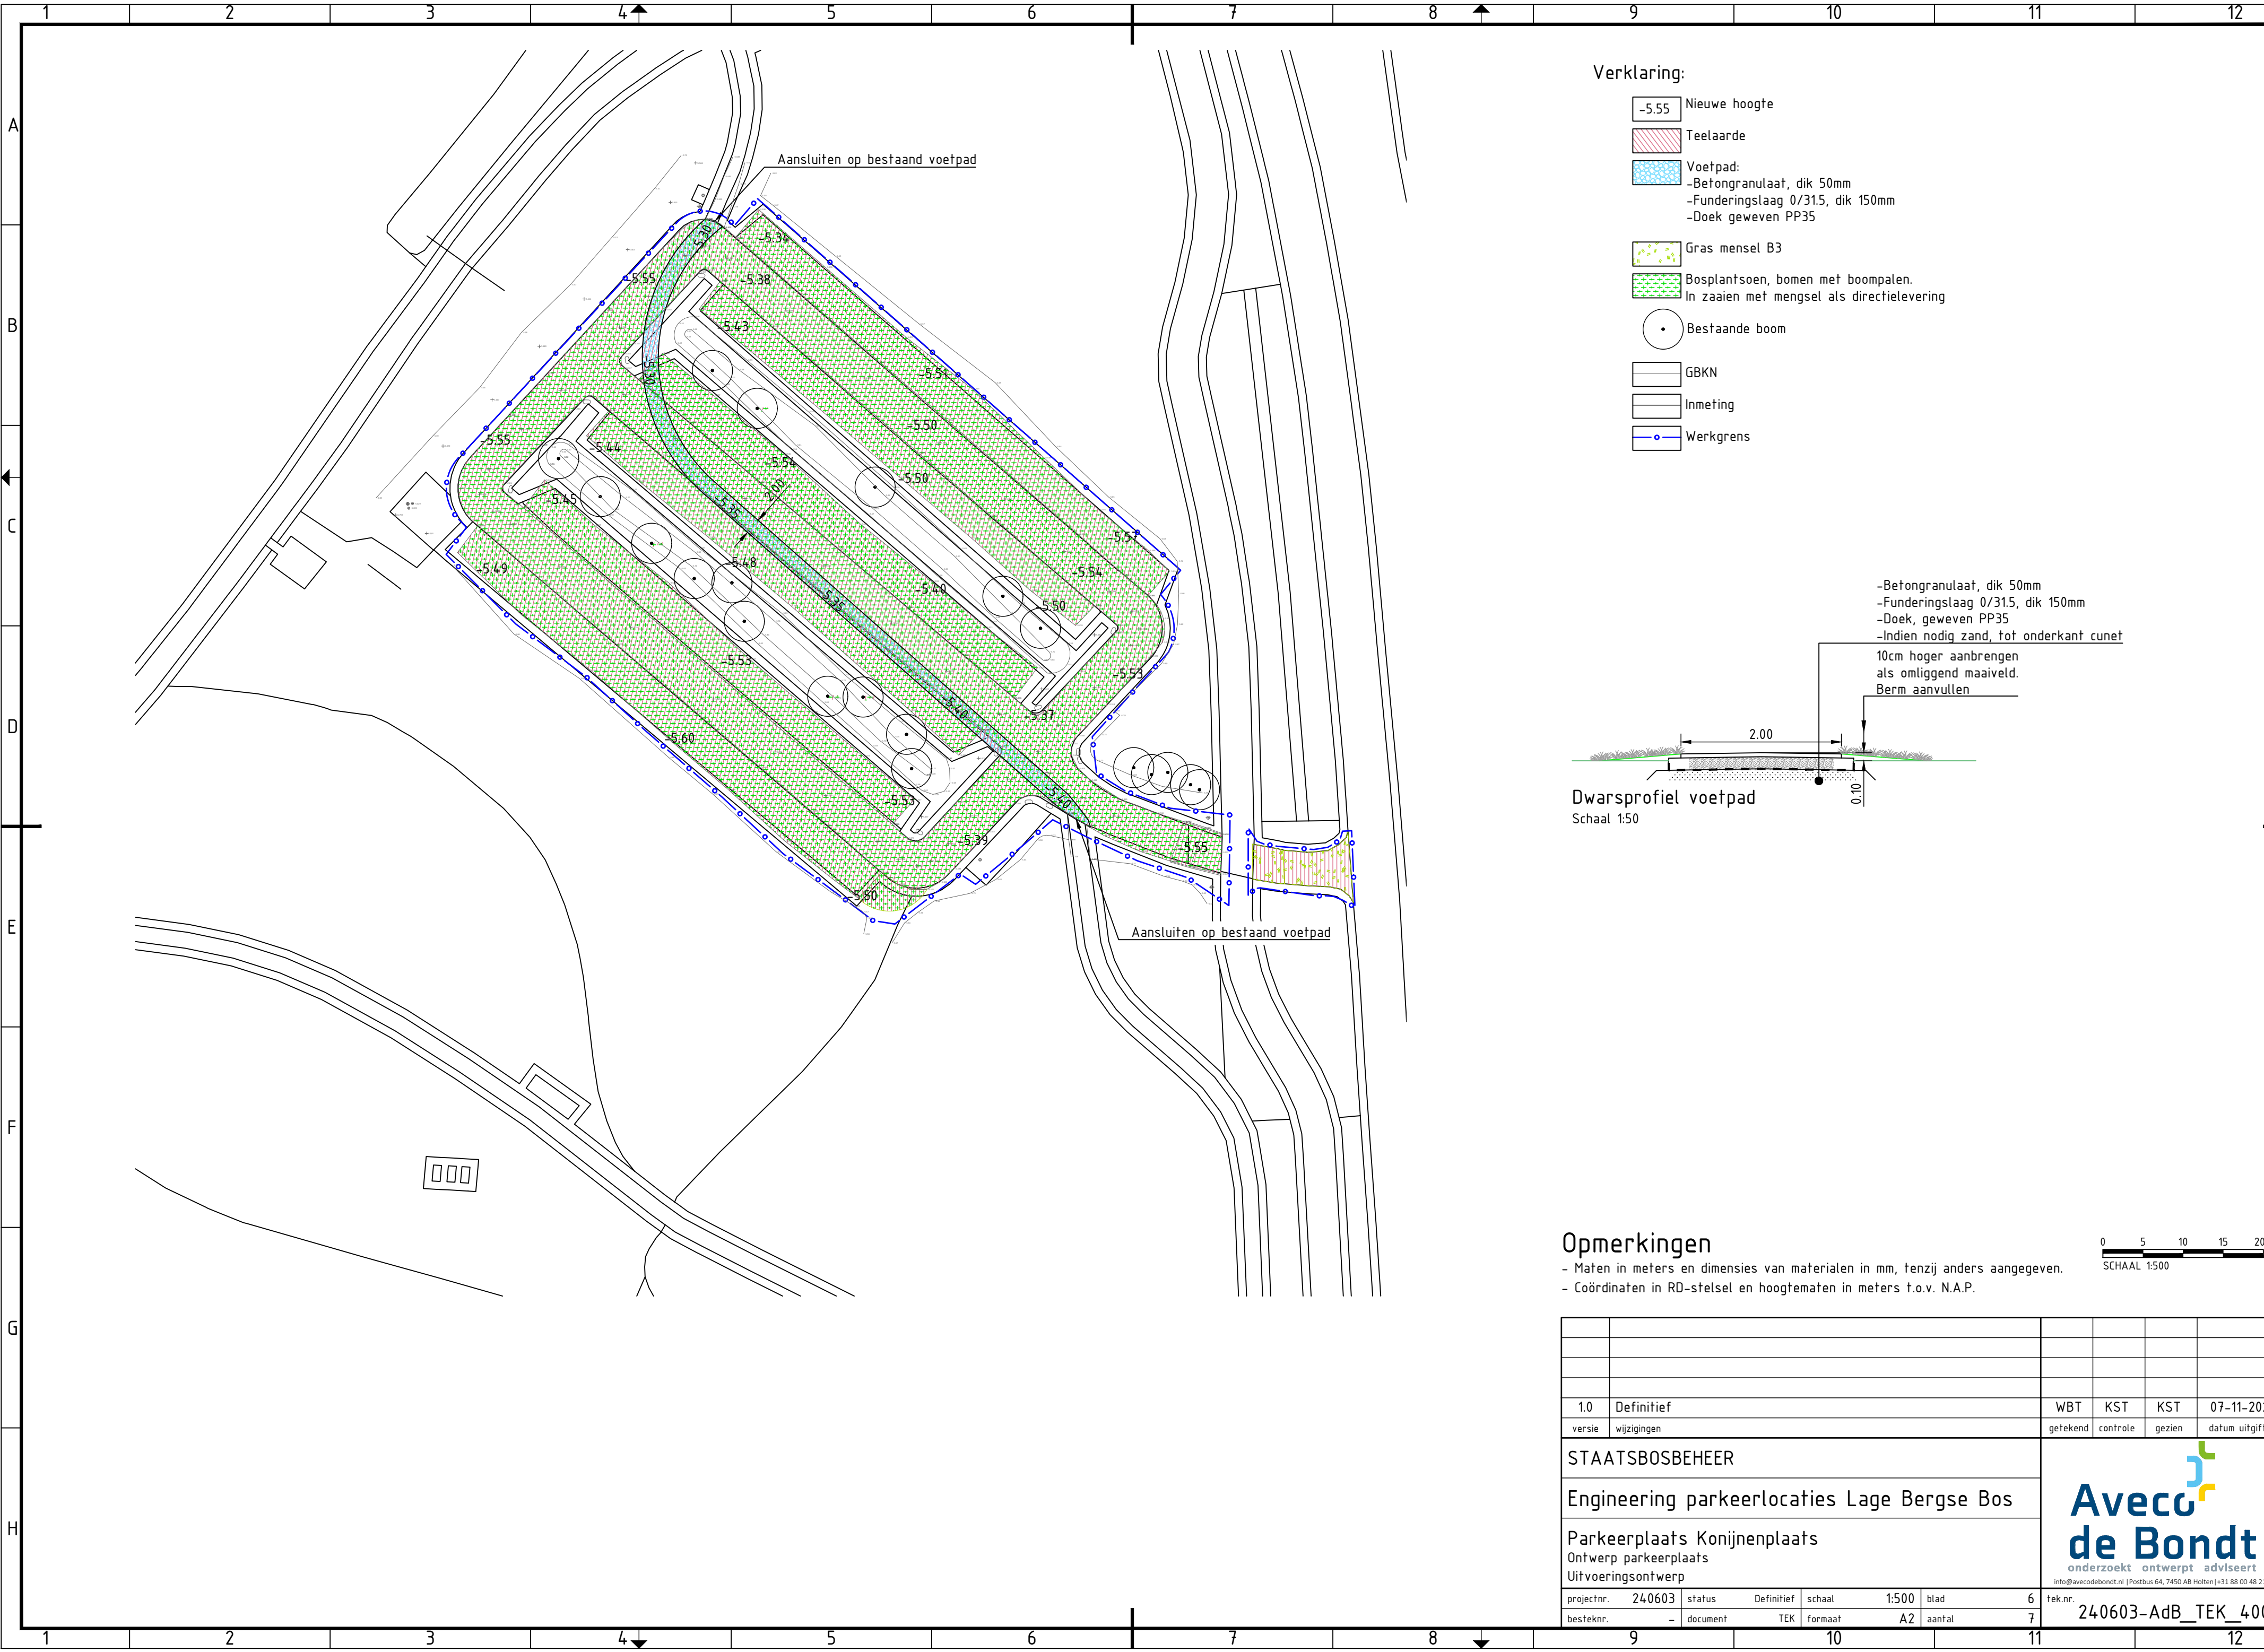

Verklaring:


- 5.55 Nieuwe hoogte
- Teelaarde
- Voetpad:
 - Betongranulaat, dik 50mm
 - Funderingslaag 0/31.5, dik 150mm
 - Doek geweven PP35
- Gras menseel B3
- Bosplantsoen, bomen met boompalen.
In zaaien met mengsel als directielevring
- Bestaande boom
- GBKN
- Inmeting
- Werkgrens

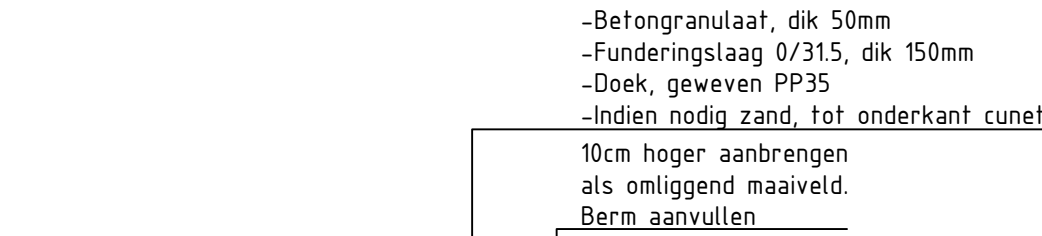

Dwarsprofiel voetpad
Schaal 1:50

Opmerkingen

- Maten in meters en dimensies van materialen in mm, tenzij anders aangegeven.
- Coördinaten in RD-stelsel en hoogtematen in meters t.o.v. N.A.P.

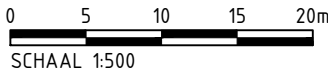

1.0	Definitief					WBT	KST	KST	07-11-2024
versie	wijzigingen					gekeend	controle	gezien	datum uitgifte
STAATSBOSBEHEER						 Aveco de Bondt onderzoekt ontwerpt adviseert info@avecodebondt.nl Postbus 64, 7450 AB Hotten +31 88 00 48 212			
Engineering parkeerlocaties Lage Bergse Bos									
Parkeerplaats Konijnenplaats									
Ontwerp parkeerplaats									
Uitvoeringsontwerp						tek.nr.			
projectnr.	240603	status	Definitief	schaal	1:500	blad	6	240603-AdB_TEK_4001	
besteknr.	-	document	TEK	formaat	A2	aantal	7		