


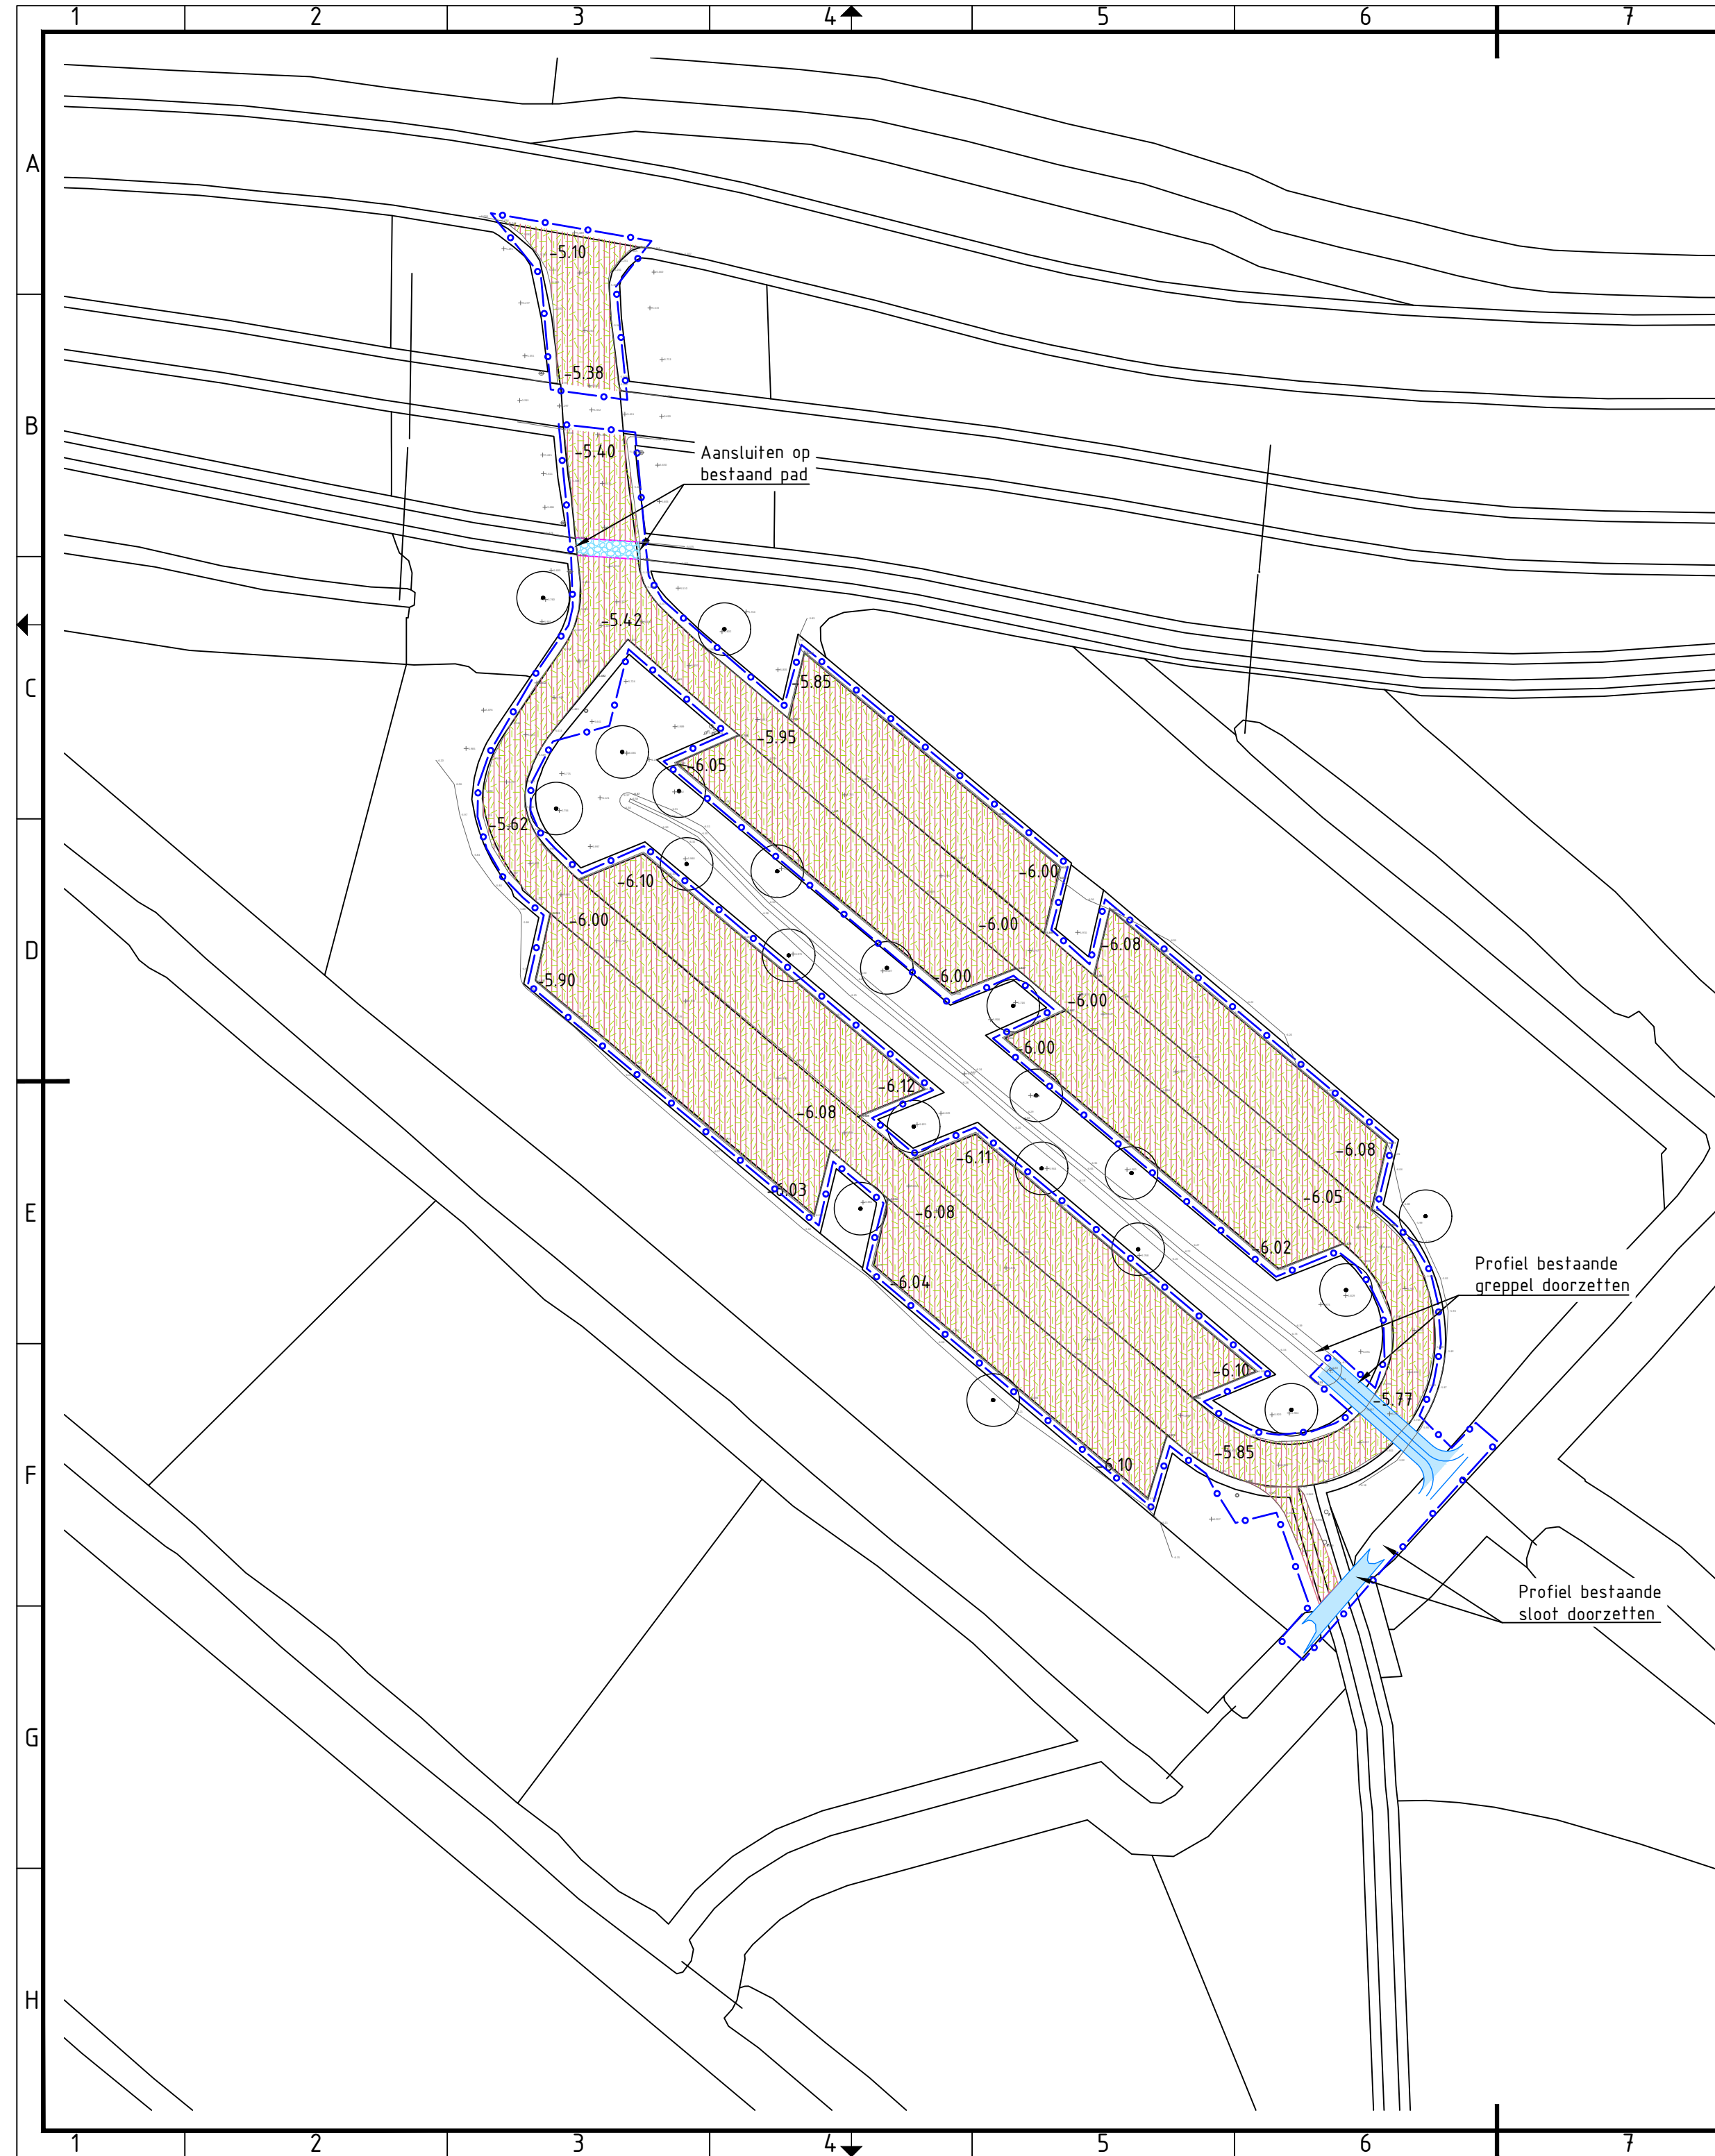


Verklaring:

- | | |
|--|---|
| | Nieuwe hoogte |
| | Teelaarde |
| | Bosplantsoenvakken in te zaaien
als directielevring |
| | Te graven sloot/greppel |
| | Voetpad:
-Betongranulaat, dik 50mm
-Funderingslaag 0/315, dik 150mm
-Doek, geweve PP35 |
| | Bestaande boom |
| | GBKN |
| | Inmeting |

Opmerkingen

- Maten in meters en dimensies van materialen in mm, tenzij anders aangegeven.
- Coördinaten in RD-stelsel en hoogtematen in meters t.o.v. N.A.P.

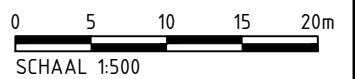

1.0	Definitief					WBT	KST	KST	07-11-2024
versie	wijzigingen					getekend	controle	gezien	datum uitgifte
STAATSBOSBEHEER						 Aveco de Bondt onderzoekt ontwerpt adviseert info@avecodebondt.nl Postbus 64, 7450 AB Holten +31 88 00 48 212			
Engineering parkeerlocaties Lage Bergse Bos									
Parkeerplaats Vossenplaats									
Ontwerp parkeerplaats									
Uitvoeringsontwerp									
projectnr.	240603	status	Definitief	schaal	1:500	blad			
besteknr.	-	document	TEK	formaat	A2	aantal			