



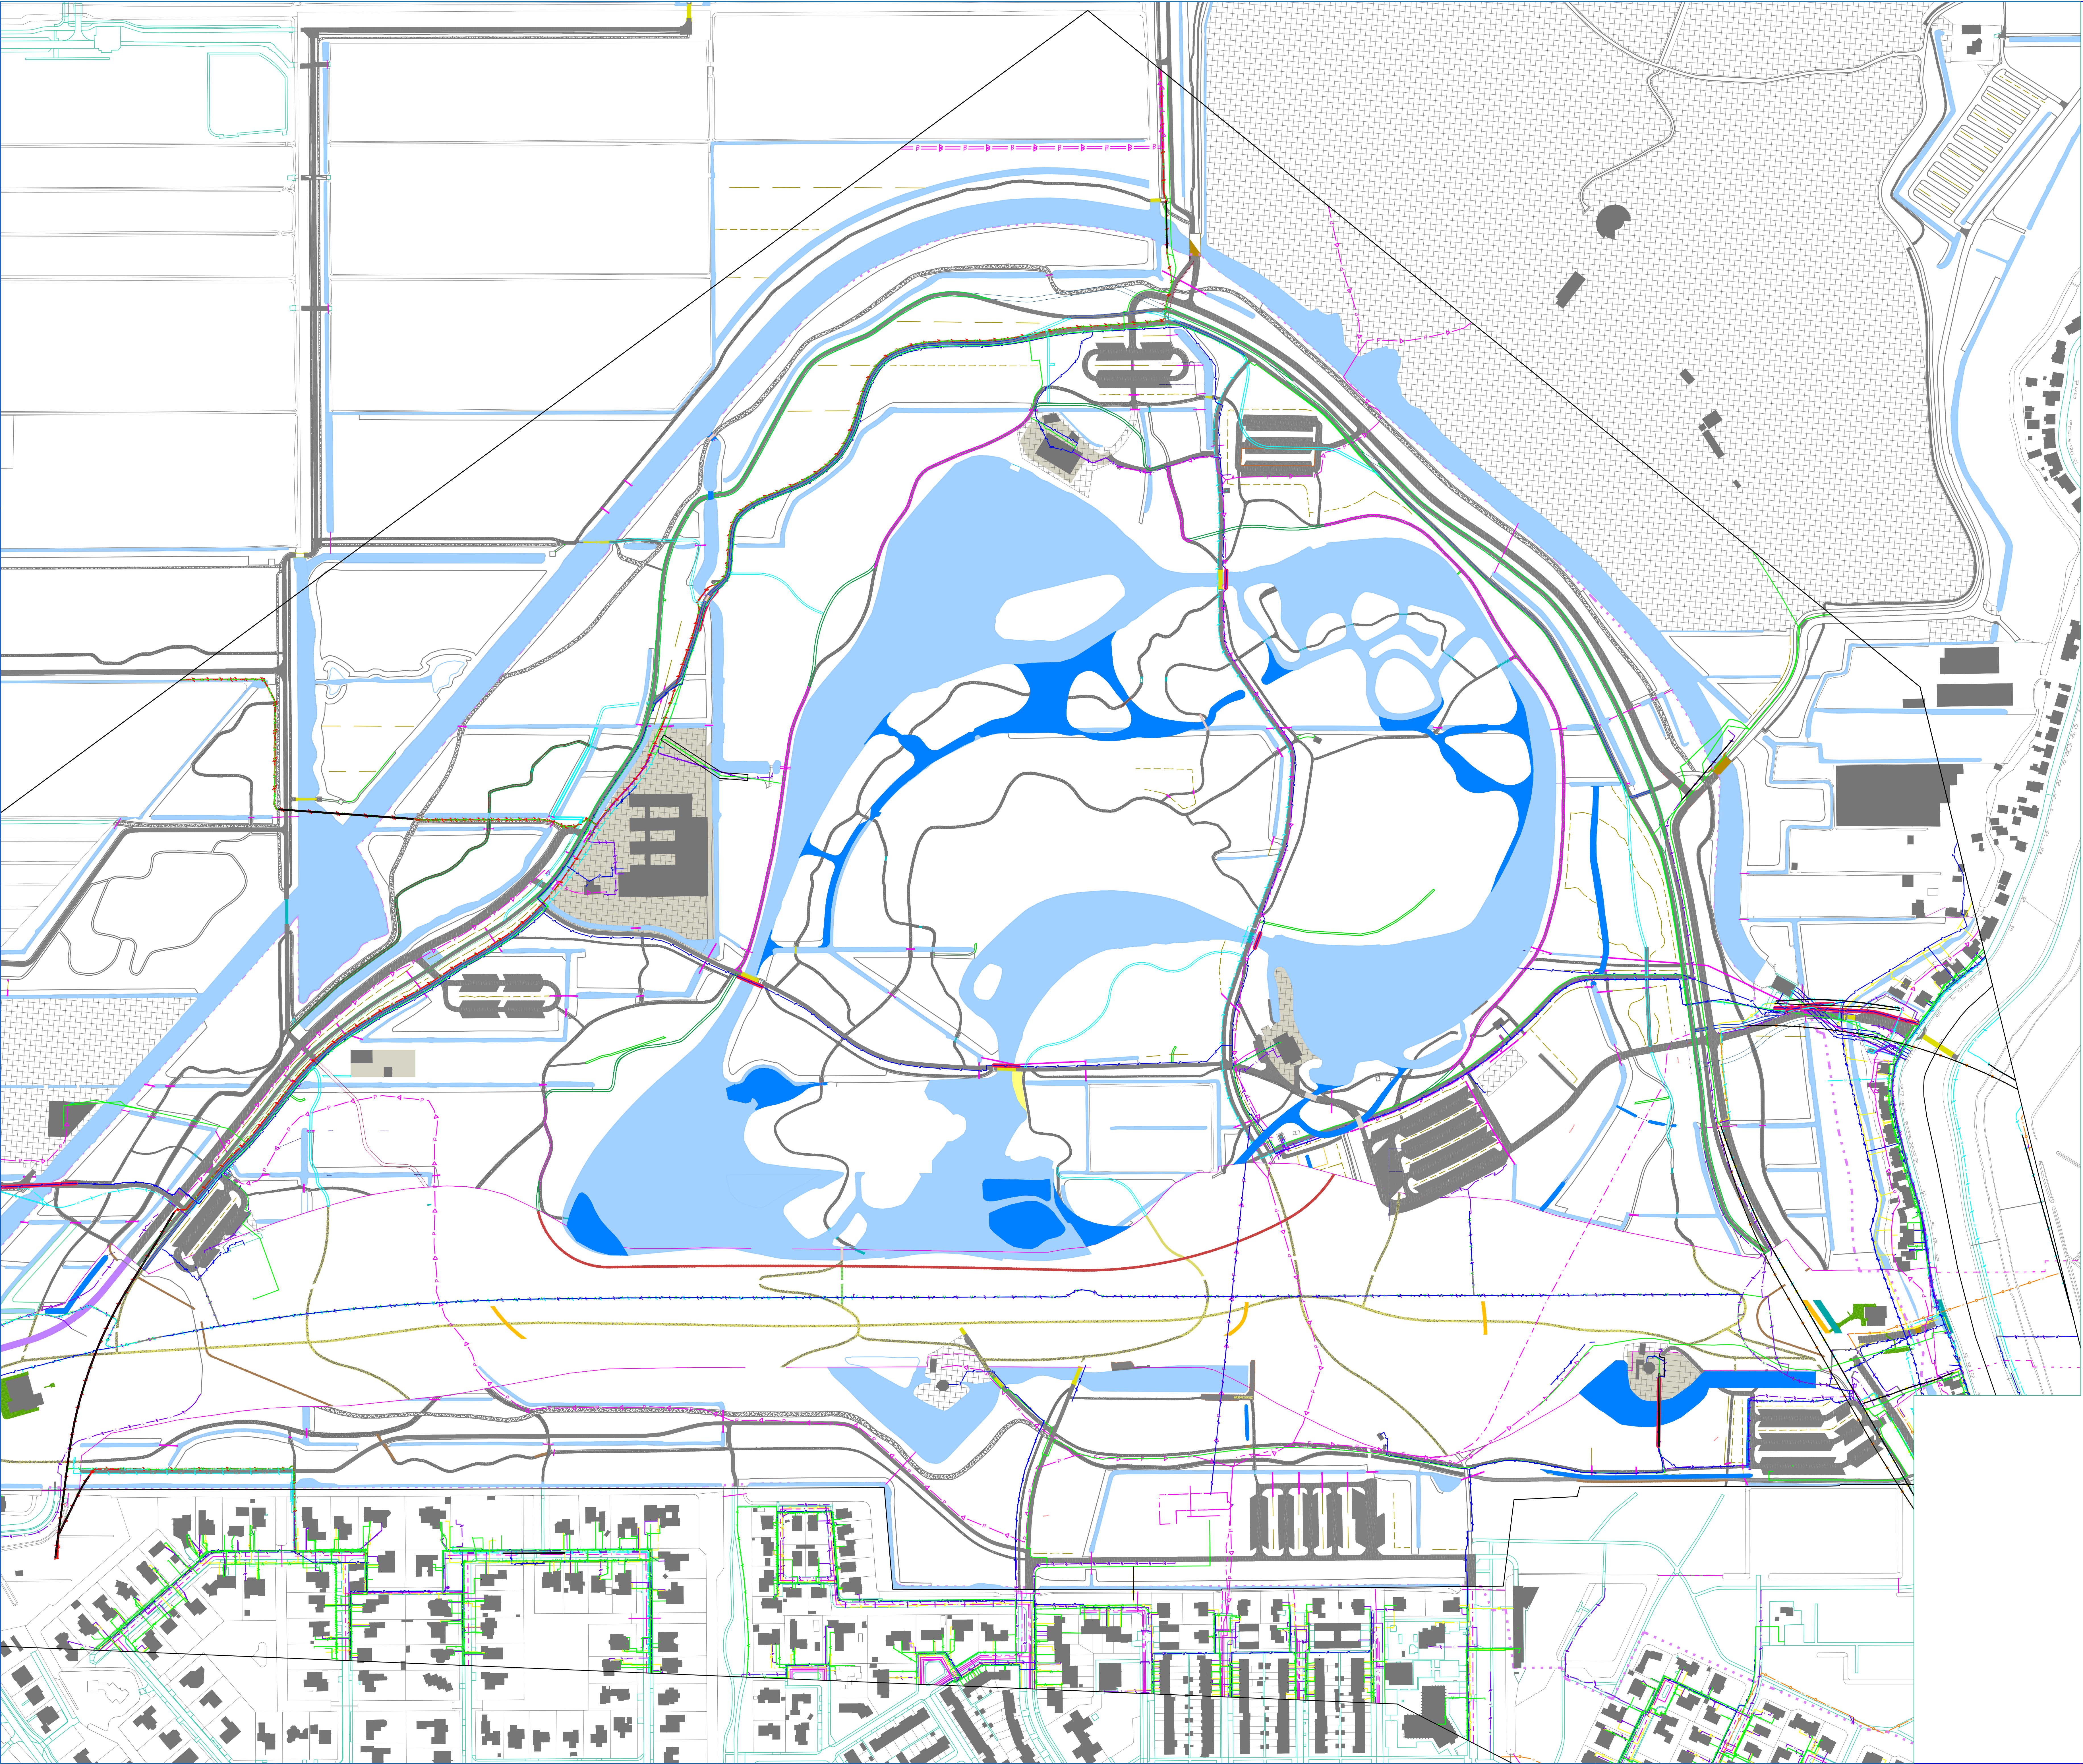

- Legenda K&L**
Bestaand
- Middenspanning 10KV DGB
 - Data Ziggo
 - Hoogspanning Stedin 25 KV
 - Laagspanning HHSK 230 V
 - Gas HD staal
 - Gas LD Stedin
 - Overig beton 1.5 HSSK
 - Water Dunea
 - Riolering druk HHSK
- Vervallen**
- Water Dunea
 - Water Evides

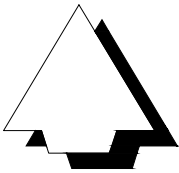

B				
A				
Werk	Ontwerp	Tekenaar	Datum	Periode opdrachtgever
Lage Bergse Bos			Schroot 14	
Kabels en Leidingen 25-01-2023			Formaat: A0	
Bestaande situatie en tunnel ontwerp			Schaal: 1:2000	
Geskreid:	Handtekening:	Geskreid:	Handtekening:	Tekeningnummer:
E. van Deest		J. v.d. Haas		
				Tekening data:
				CONCEPT