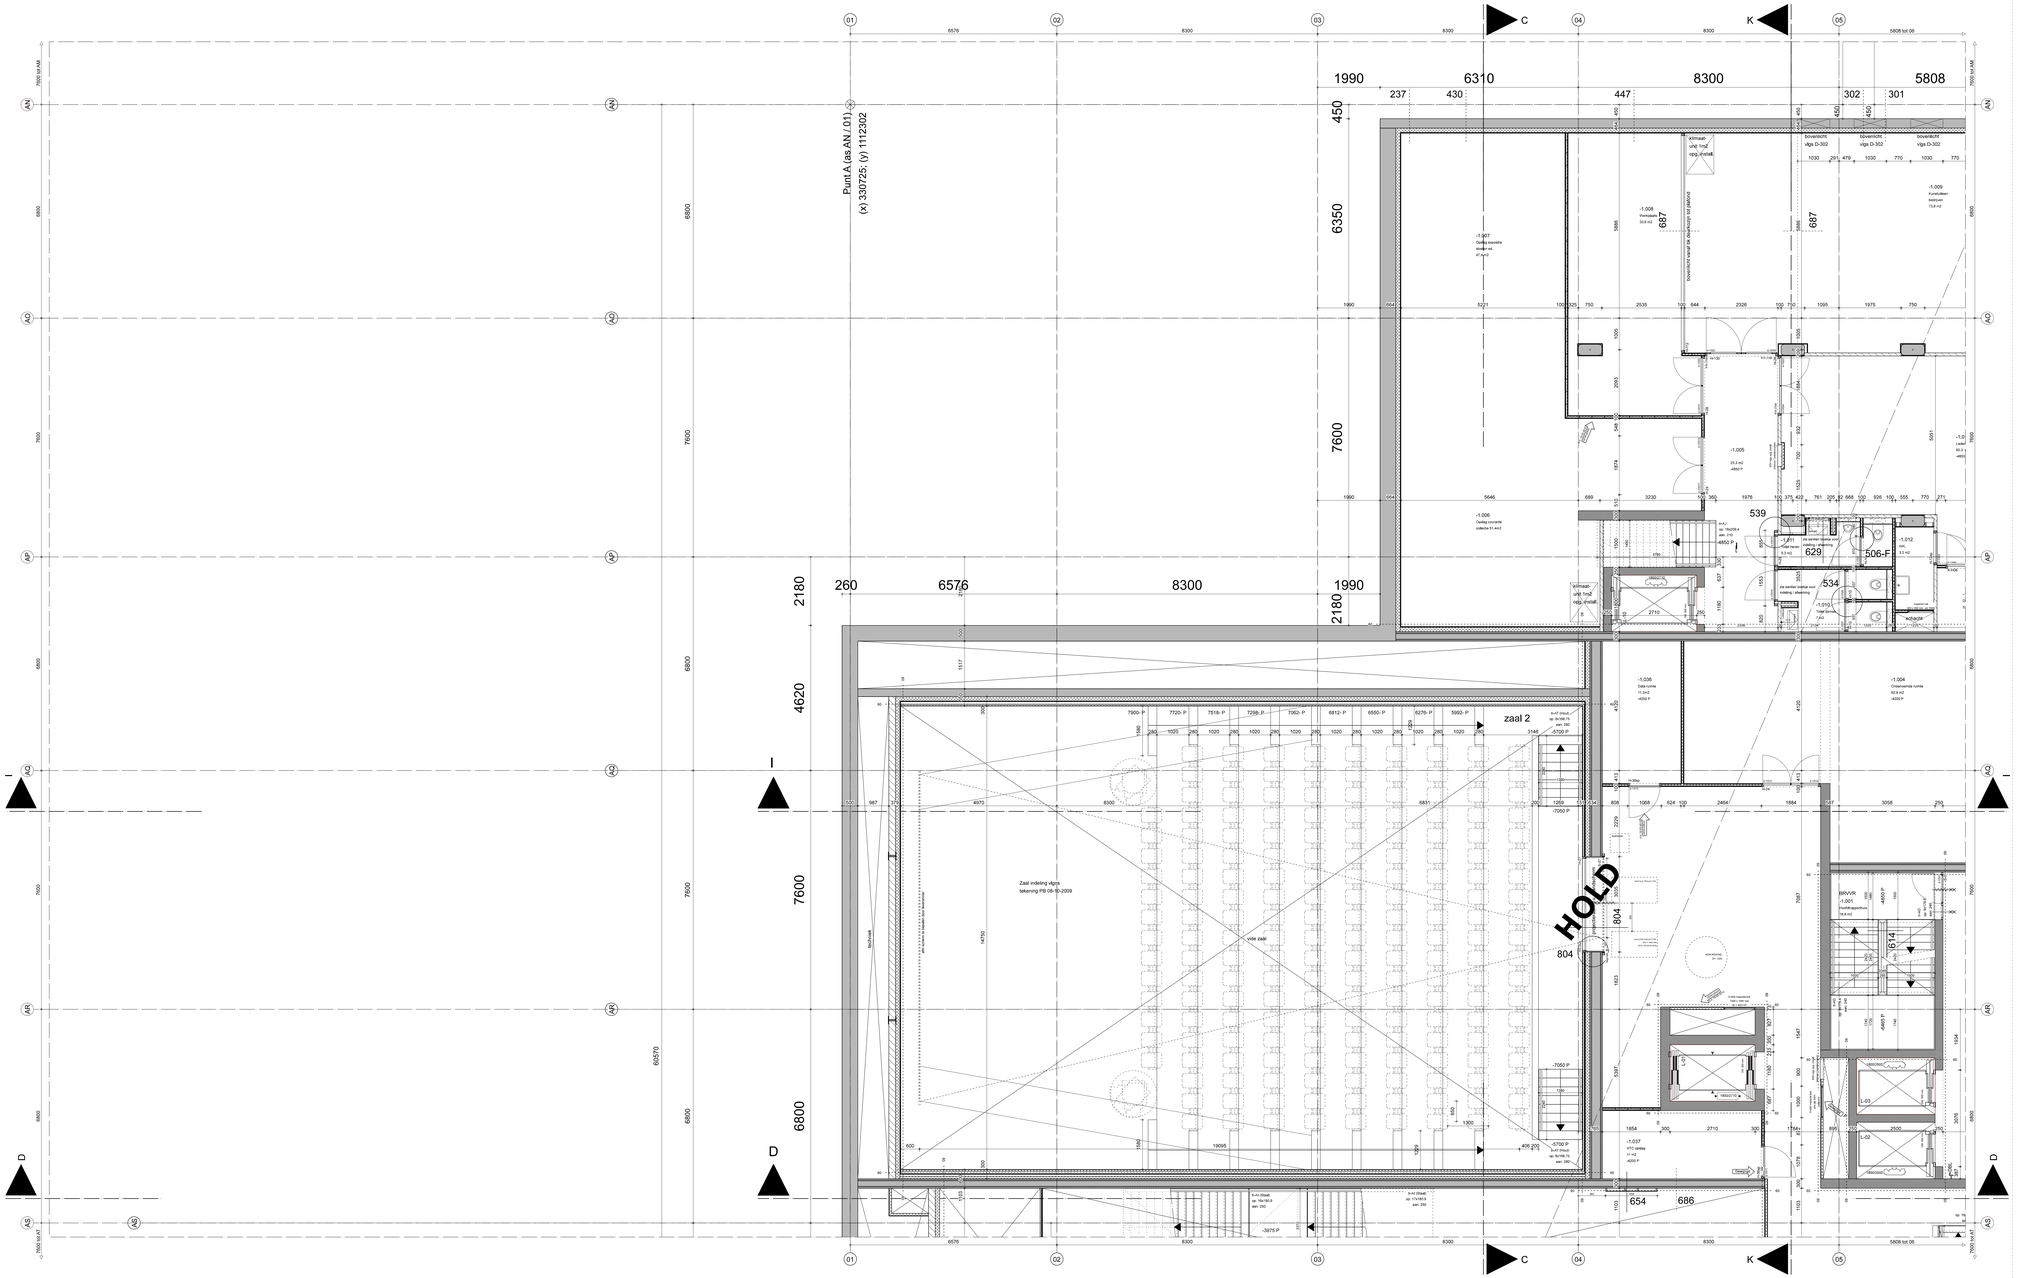

DeZwarteHond.

GREINER VAN GOOR HUIJTEN ARCHITECTEN BV

Renvoi

ALGEMEEN:

Parkeergarage 2,45 m(r breed; lang) andere aangegeven

- Beton
- Prefab beton
- Metselwerk c. beton
- Metselwerk
- Kalkzandsteen 214mm/150mm/125mm/100mm
- Metselwerk 100mm/100mm
- Gasbeton blokken 100mm/75mm
- Isolatie R-waarde vlgs EP
- Doorlopende aansluiting
