


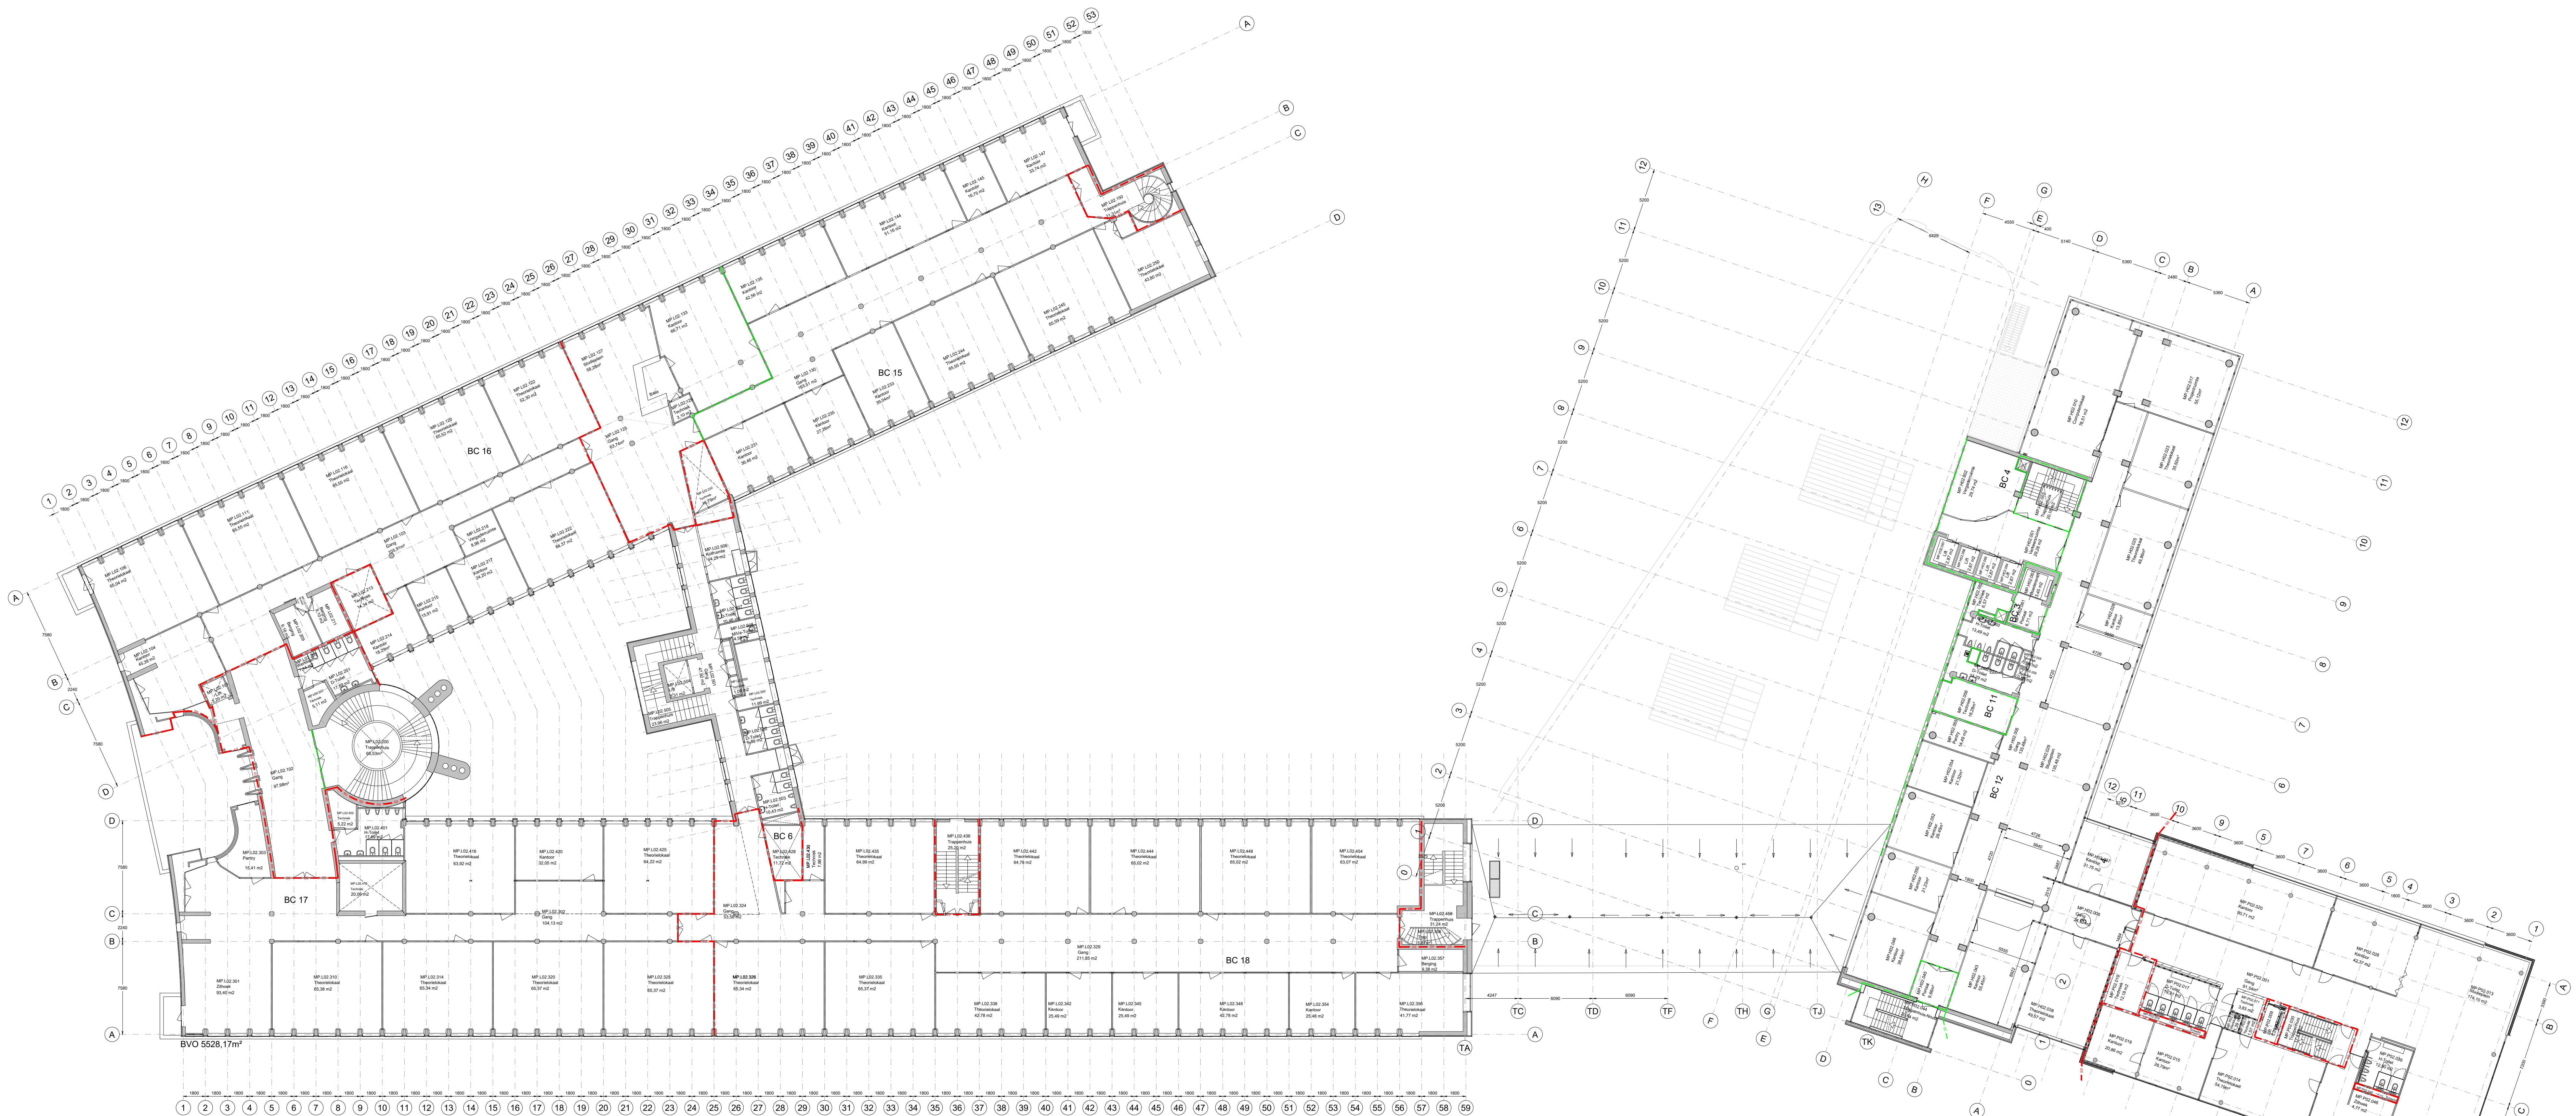

Legenda

- 30 Min Wand
- 30 Min Vloer
- 60 Min Wand

0 2 4 6 8 10 12 14 16 18 20m

**FIT** Faciliteiten en Informatietechnologie
Blaak 555, 3011 GB Rotterdam (7e & 8e Verdieping)
Postbus 25035, 3001 HA Rotterdam
e-mail: tekeningbeheer@hr.nl
www.hogeschoolrotterdam.nl



Object	Museumpark	Rotterdam	Bouwdeel	n.v.t.
Adres	Museumpark 40, 3015 CX		Datum:	01-04-2016
Omschrijving	Bouwkundig		Tekenaar:	ZaaJM
Plattegrond	2e Verdieping		Formaat:	A0
			Schaal:	1:200
Tekeningbeheerder	Dhr. J.M.M. Zaal, Michel		Tekeningnummer:	MP-B102
	j.m.m.zaal@hr.nl		Revisie	n.v.t.
	06 110 787 11			

Maak een kopie van deze tekening

Maak een kopie van deze tekening