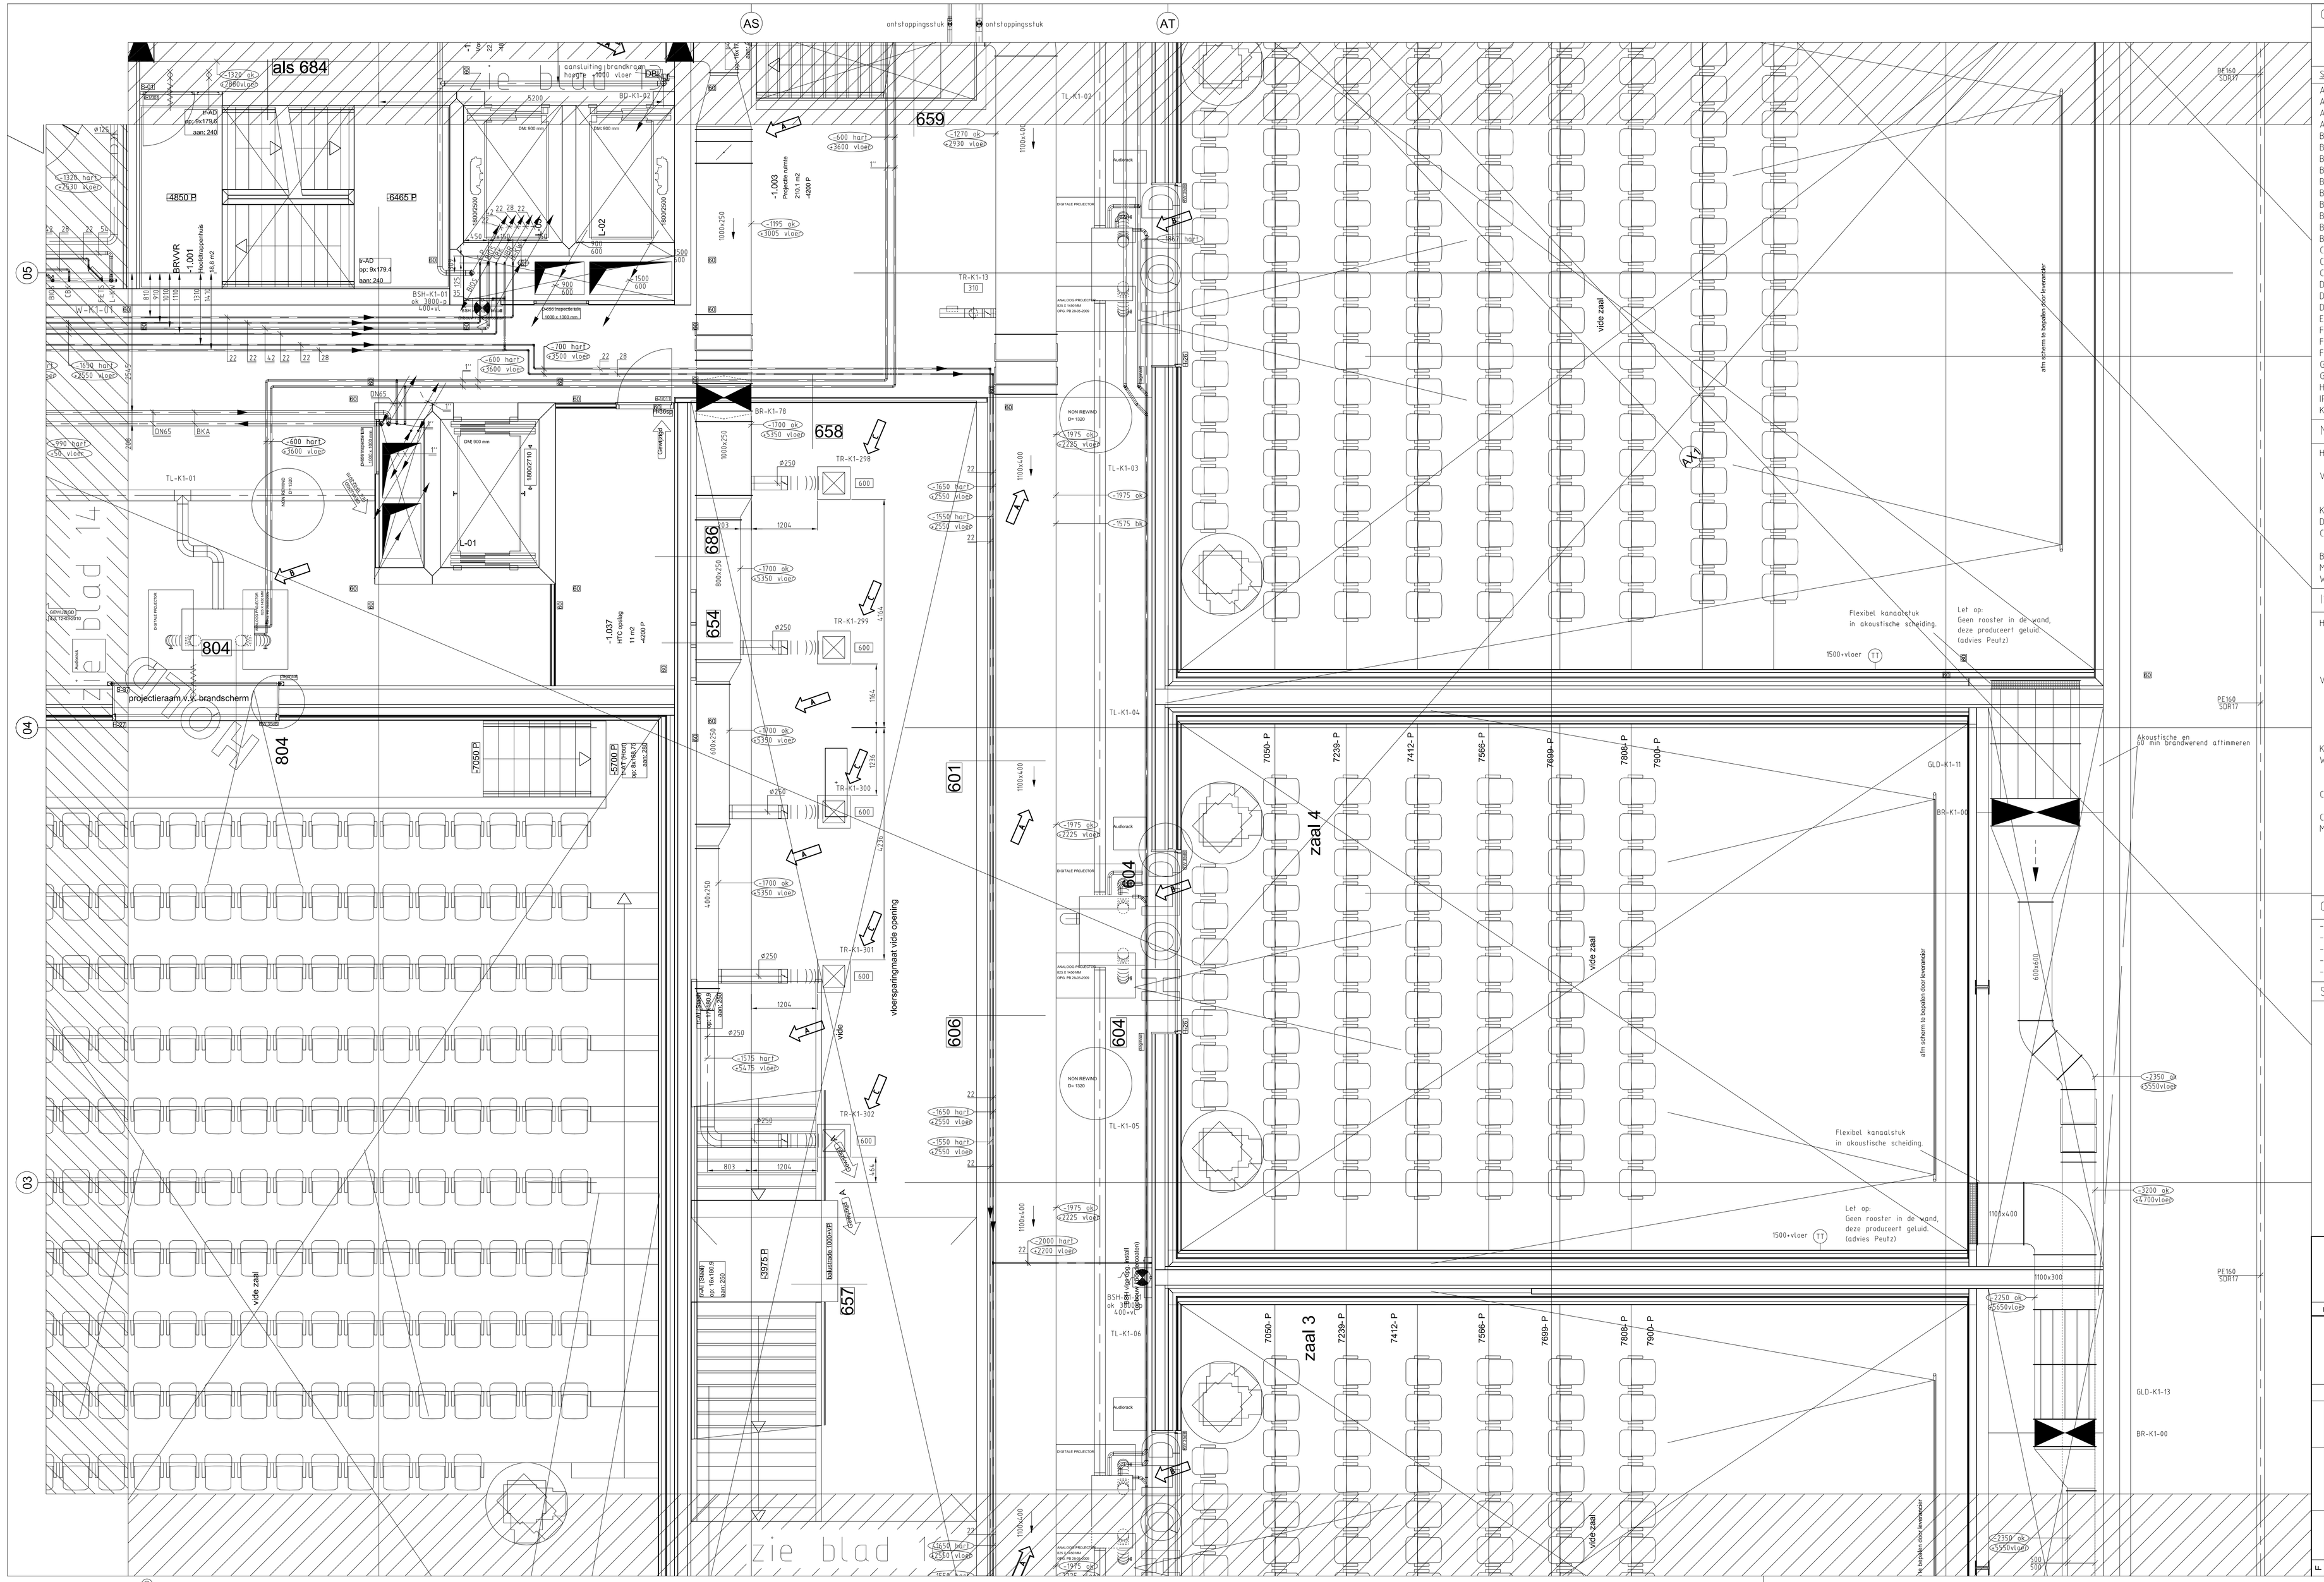
AS
AT
05
04
03
als 684
659
658
686
654
804
601
606
604
657
zaal 4
zaal 3
vide zaal
zie blad 14
zie blad 1
projectieraam v.v. brandscherm
viersparingmaat vide opening
Flexibel kanaalstuk in akoustische scheiding.
Let op: Geen rooster in de wand, deze producert geluid. (advies Peutz)
GLD-K1-11
GLD-K1-13
BR-K1-00
BR-K1-01
TL-K1-01
TL-K1-02
TL-K1-03
TL-K1-04
TL-K1-05
TL-K1-06
TR-K1-13
TR-K1-298
TR-K1-299
TR-K1-300
TR-K1-301
TR-K1-302
BR-K1-78
BGJ-K1-21
W-K1-01
BSH-K1-01
L-01
