


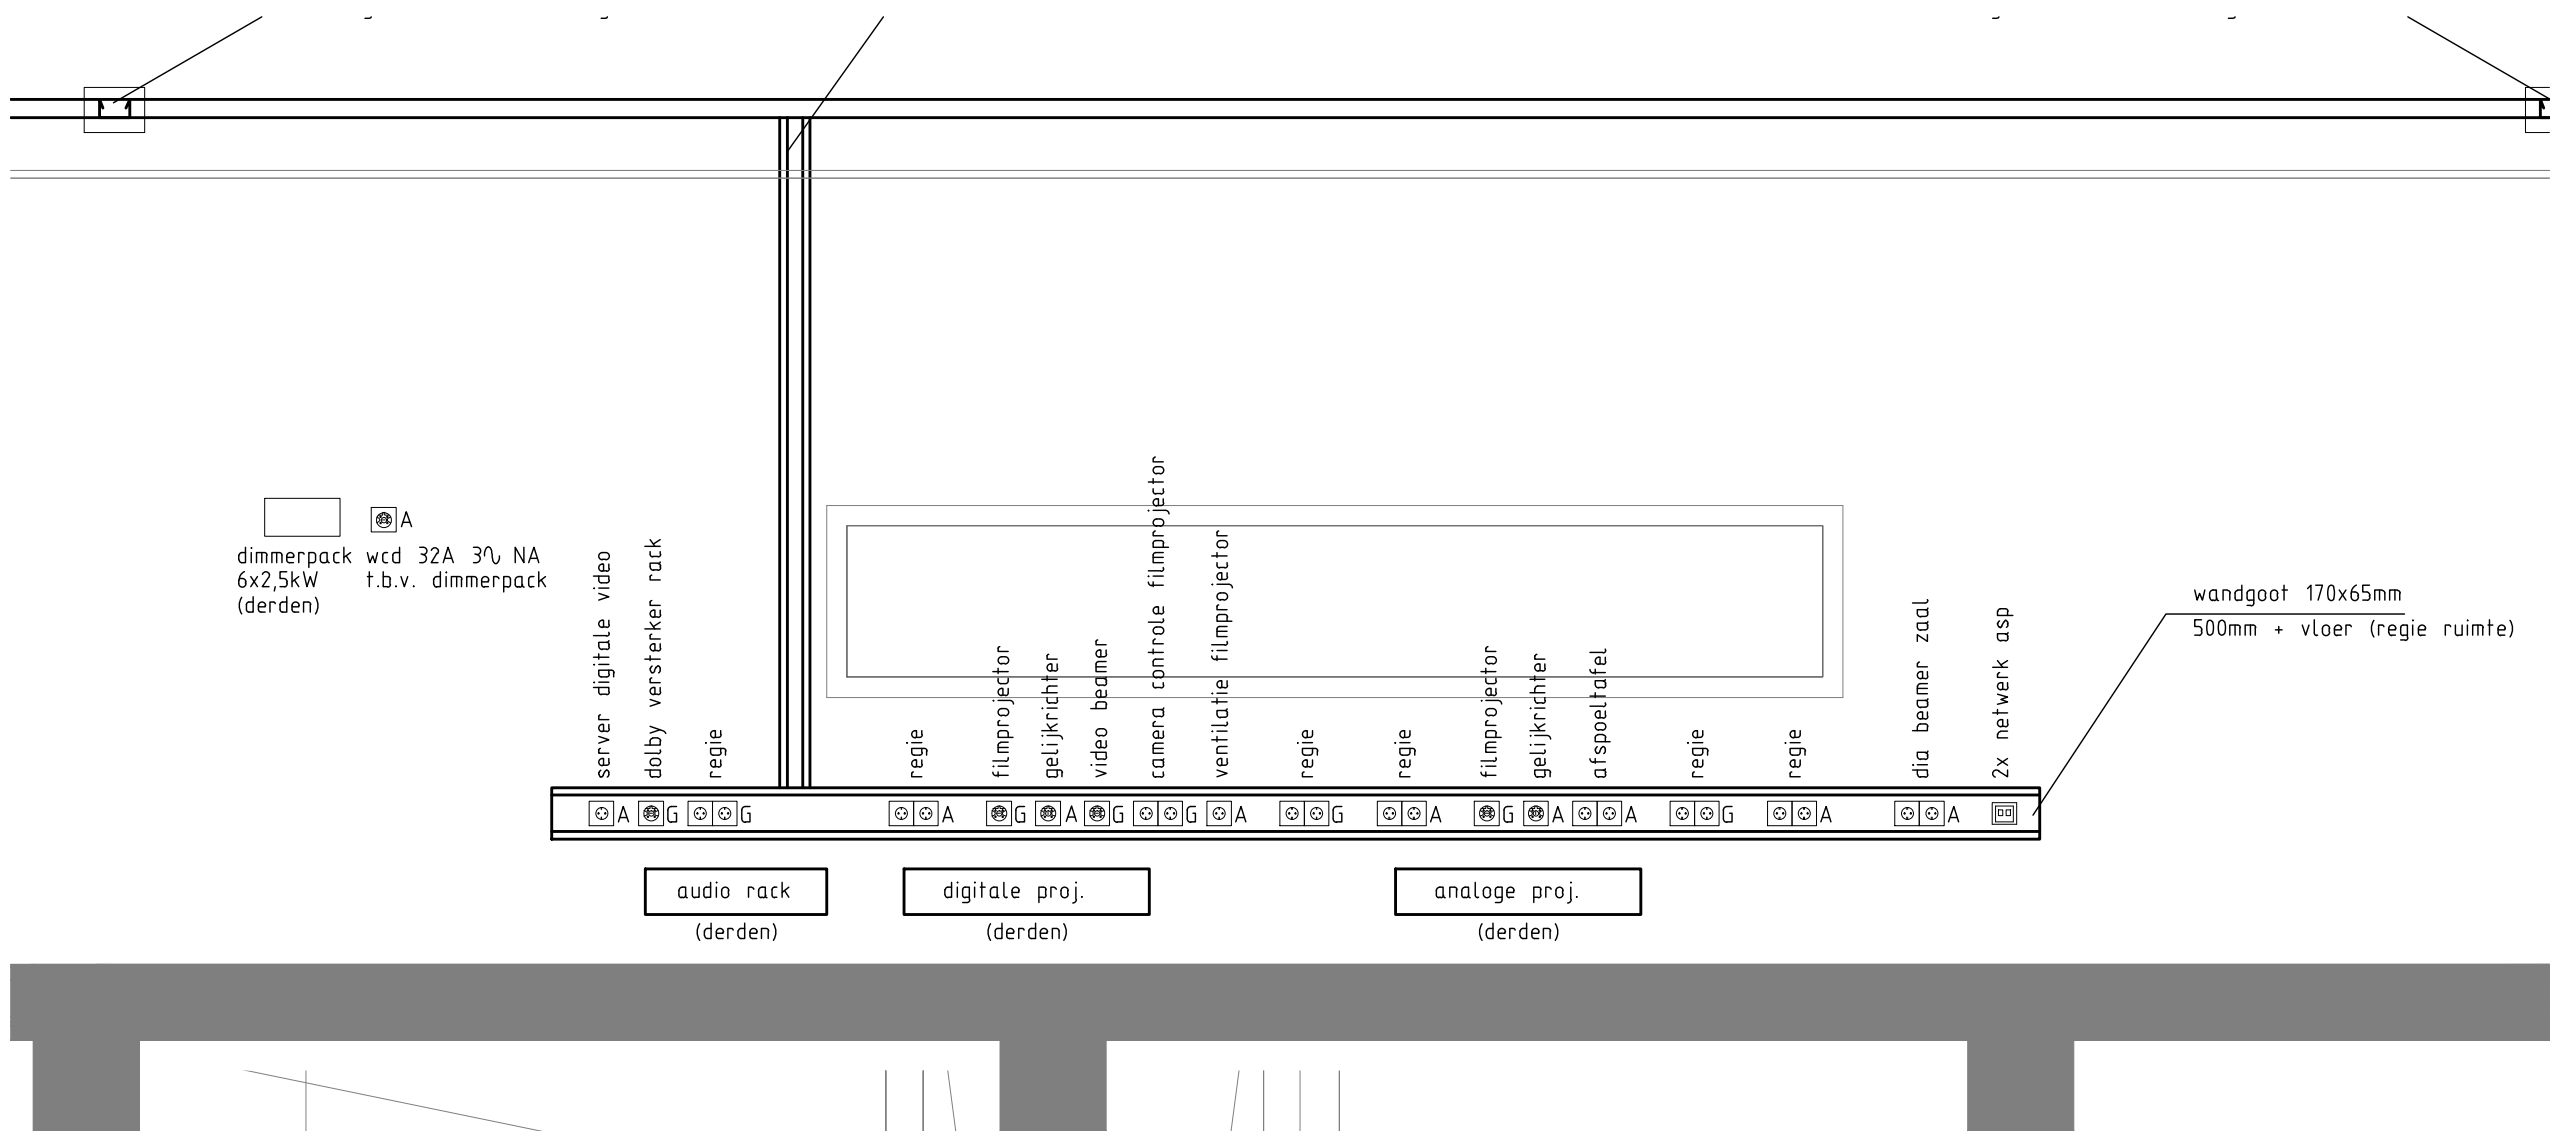

Opmerking:
Schakelmateriaal in zwart uitvoeren
Installatie onderdelen aan plafond
worden door BAM U-bouw zwart gespoten.
Maatvoering/plaats nog te overleggen
met Prinsen en Bus

- Niet nader aangegeven groepen zijn aangesloten op verdeelinrichting LKD-K1-2
- Maatvoering armaturen conform plafondtekening architect




Bovenkant vloer ligt op 4200 - peil

Datum: 17-01-2011



Elektrotechnische installaties
-1e Kelder (deel 7)

Deze tekening blijft ons eigendom en mag zonder schriftelijke toestemming niet
gecopicieerd of aan derden ter inzage worden gegeven noch voor derden worden gebruikt.