


Hoogte vloer boven meetniveau	0+P mm
Bruto vloeroppervlakte	1554.38 m²
Gebruiksoppervlakte	1440.63 m²
Maximaal aantal personen	76 personen

LEGENDA

- Rookwerende scheidsconstructie
- 30 minuten brandwerende scheidsconstructie
- 60 minuten brandwerende scheidsconstructie
- Vluchtroute
- Vluchtroute-aanduiding
- Verzamelpaats
- Deurontgrendeling
- Zelfsluitende deur
- Brandwerende deur
- Zelfsluitende brandwerende deur
- /s Sleutelvrije ontsluiting
- Nood- en/of oriëntatieverlichting
- Brandmeldcentrale
- Brandmeldpaneel
- Handbrandmelder
- Brandslanghaspel
- Brandblusser
- Blusleiding
- Brandweeringang
- Sleutelkluis of -buis
- Brandweerlift
- Rookmelder (gekoppeld)
- Rookmelder (niet gekoppeld)


BMI Type B, geen automatische doorschakeling (24 uur bewaking).

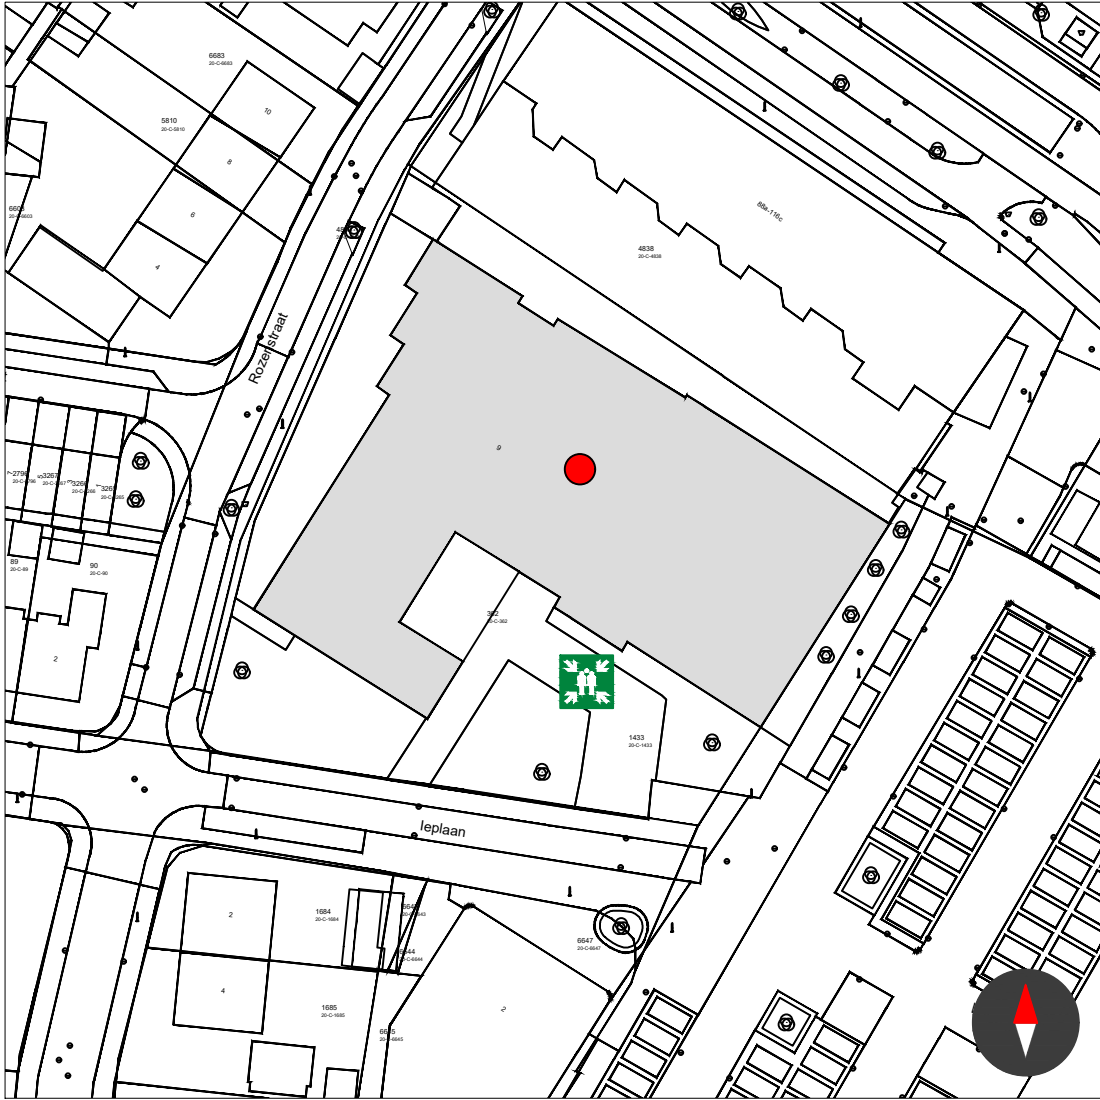

NiCAD
INGENIEURSBUREAU

Hoofdweg Noord 9J • 2913LB
Nieuwerkerk aan den IJssel
+31 6 18 44 06 96 • +31 6 40 04 0772
info@nicad.nl • www.nicad.nl

PROJECTADRES	Opvanglocatie Ieplaan 9 te Alblasserdam	FORMAAT	A1
OMSCHRIJVING	Gebruiksmelding brandveiligheid	SCHAAL	1:100
BOUWLAAG	Begane grond	DATUM	21-02-2024
TEKENINGNR.	GM230099_00	BLADNUMMER	1 van 1

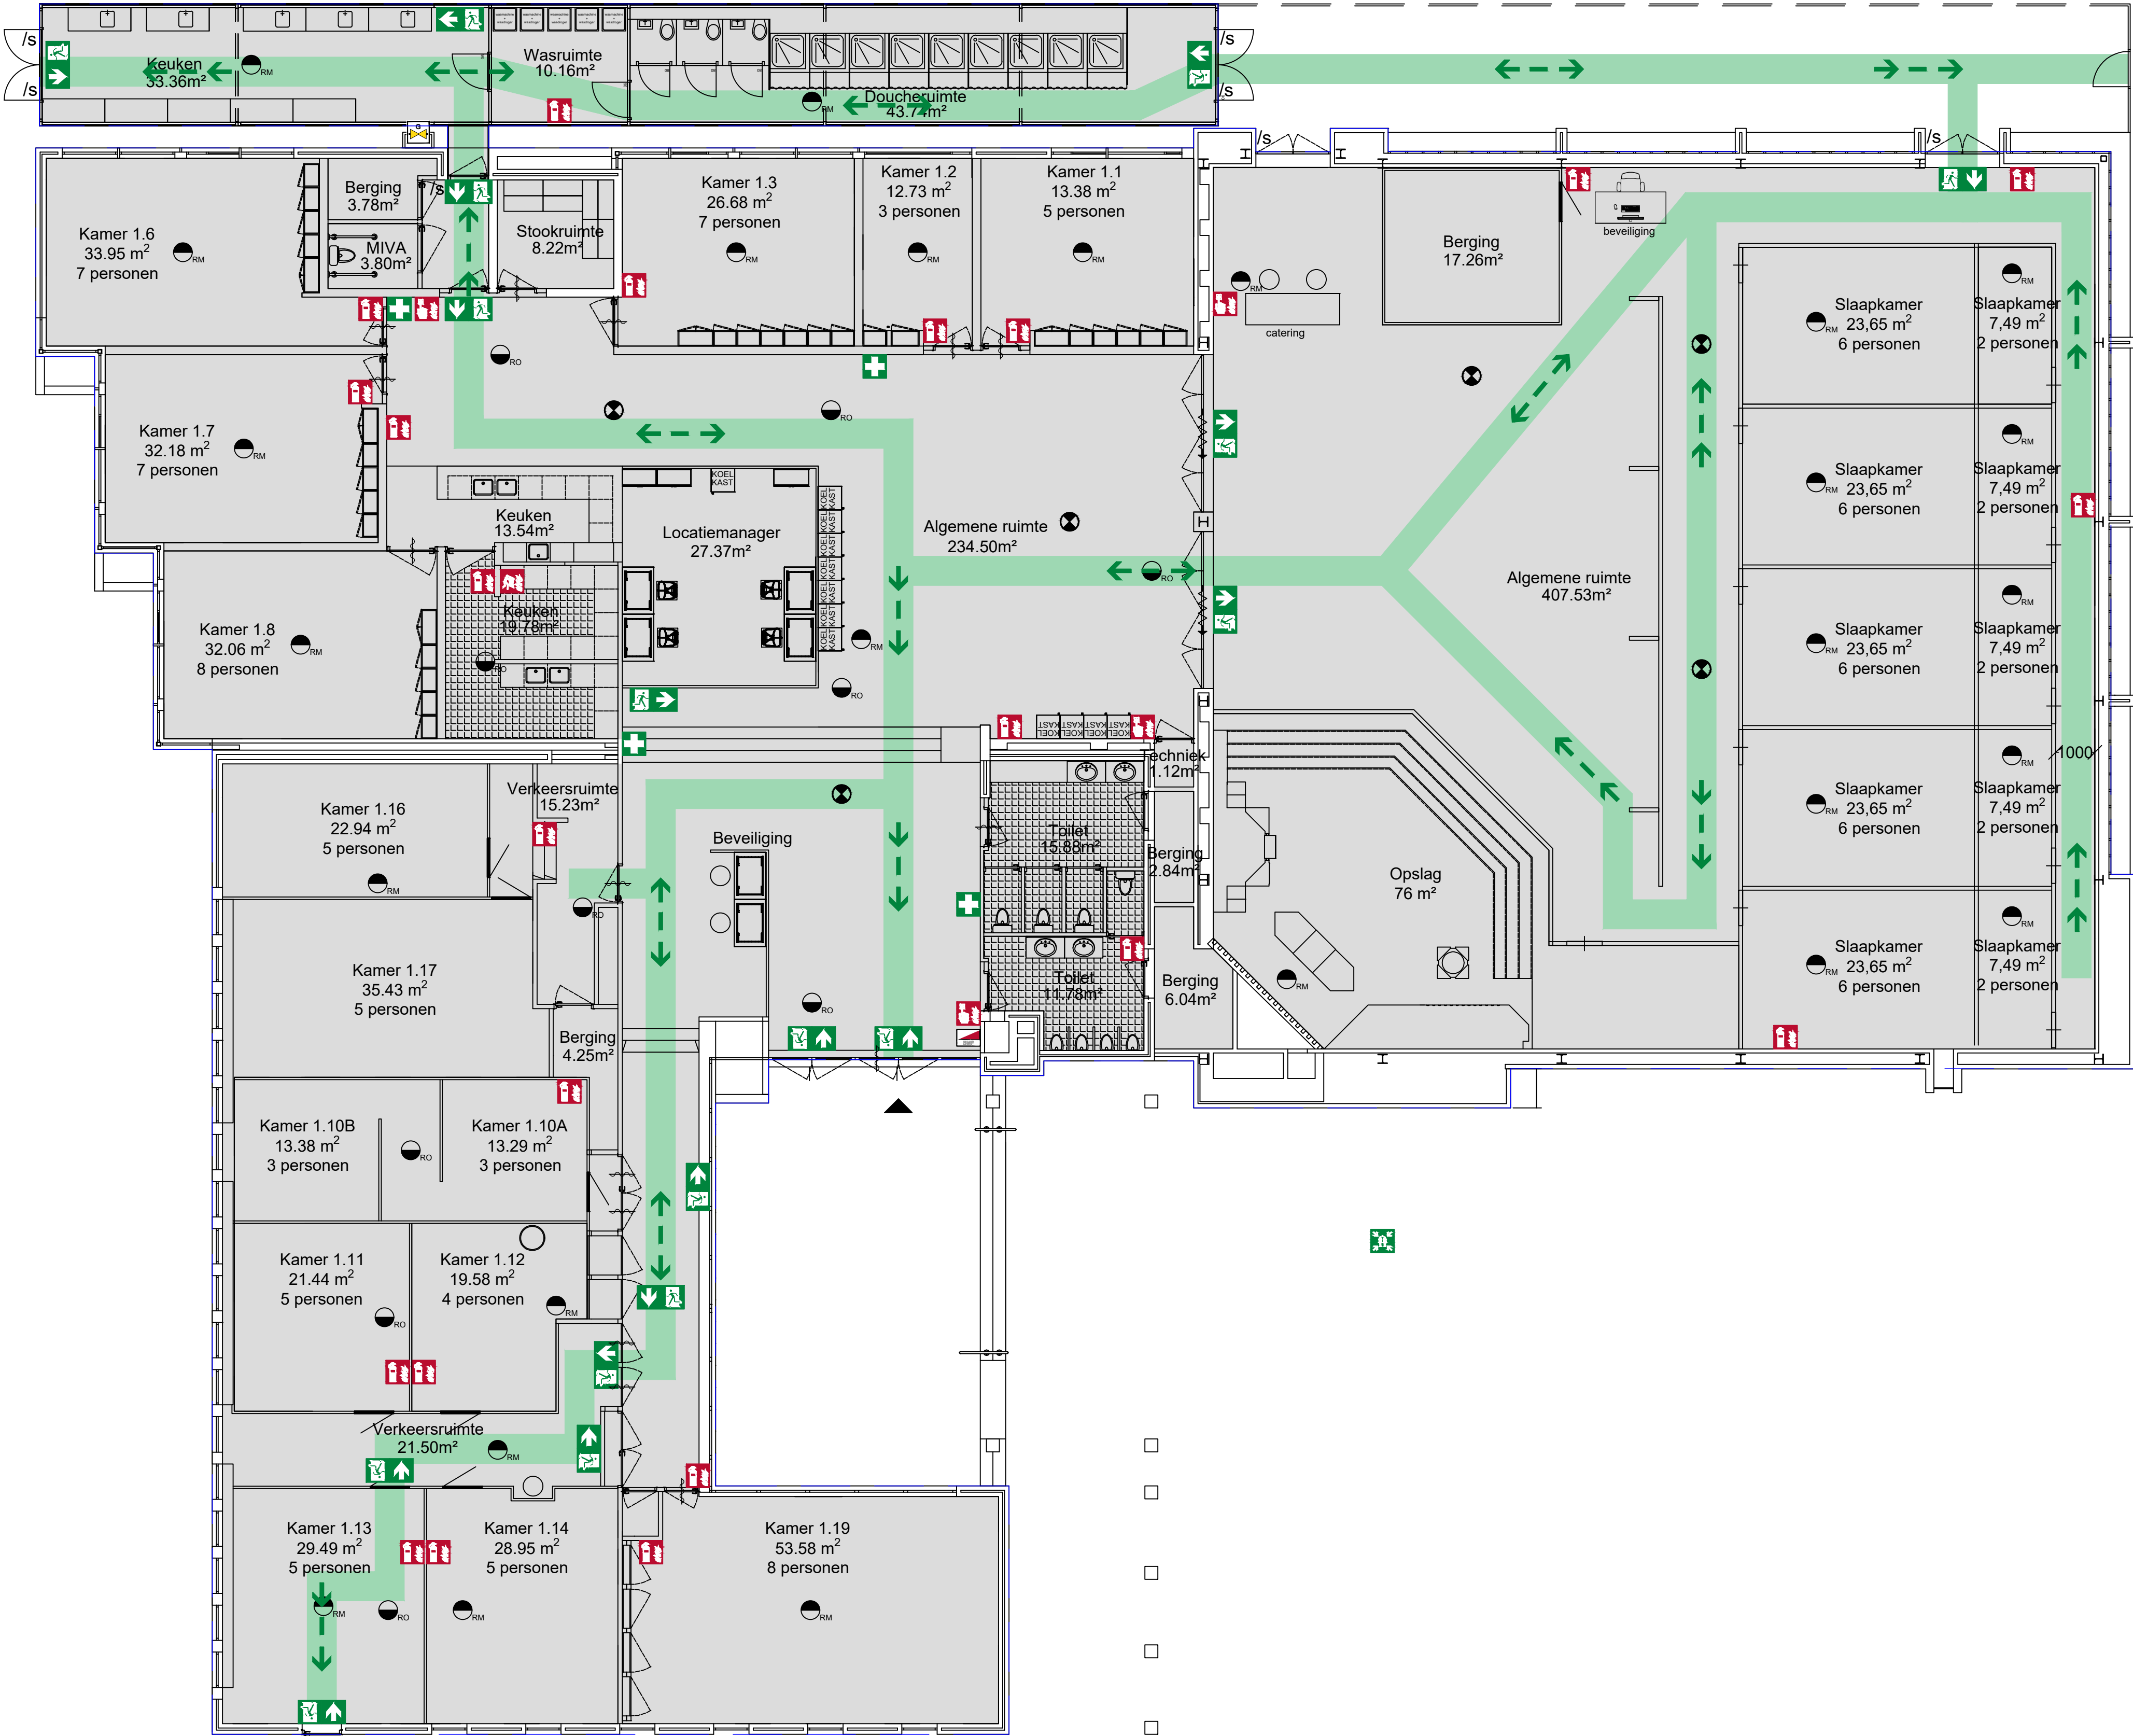

Speelplaats