




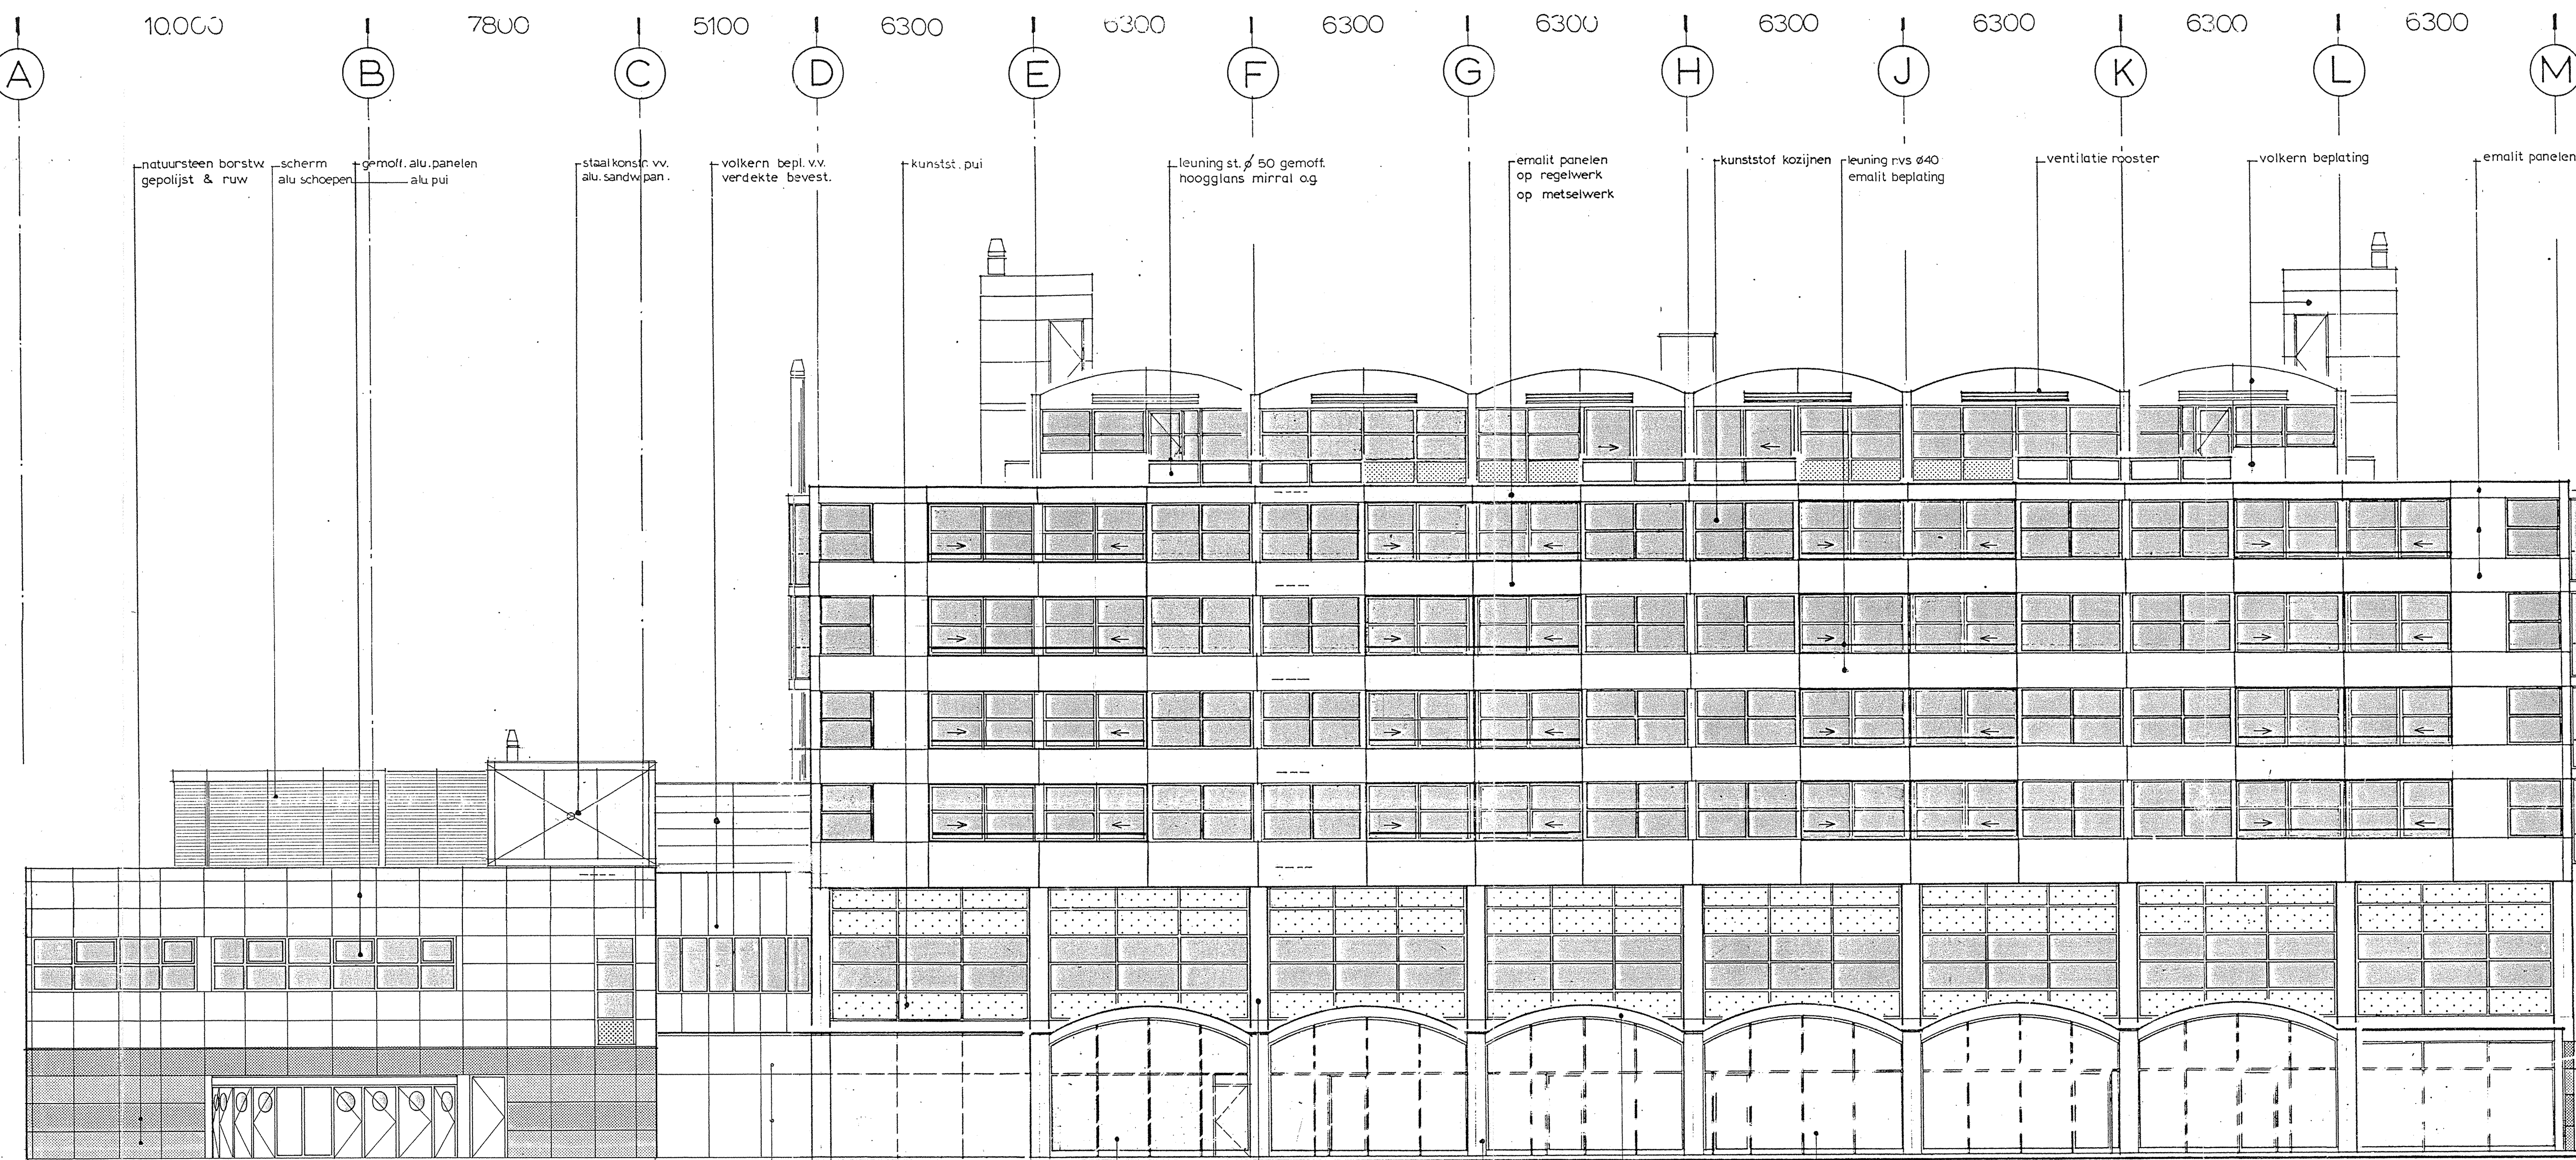


zuid - west gevel buikslotermeerplein

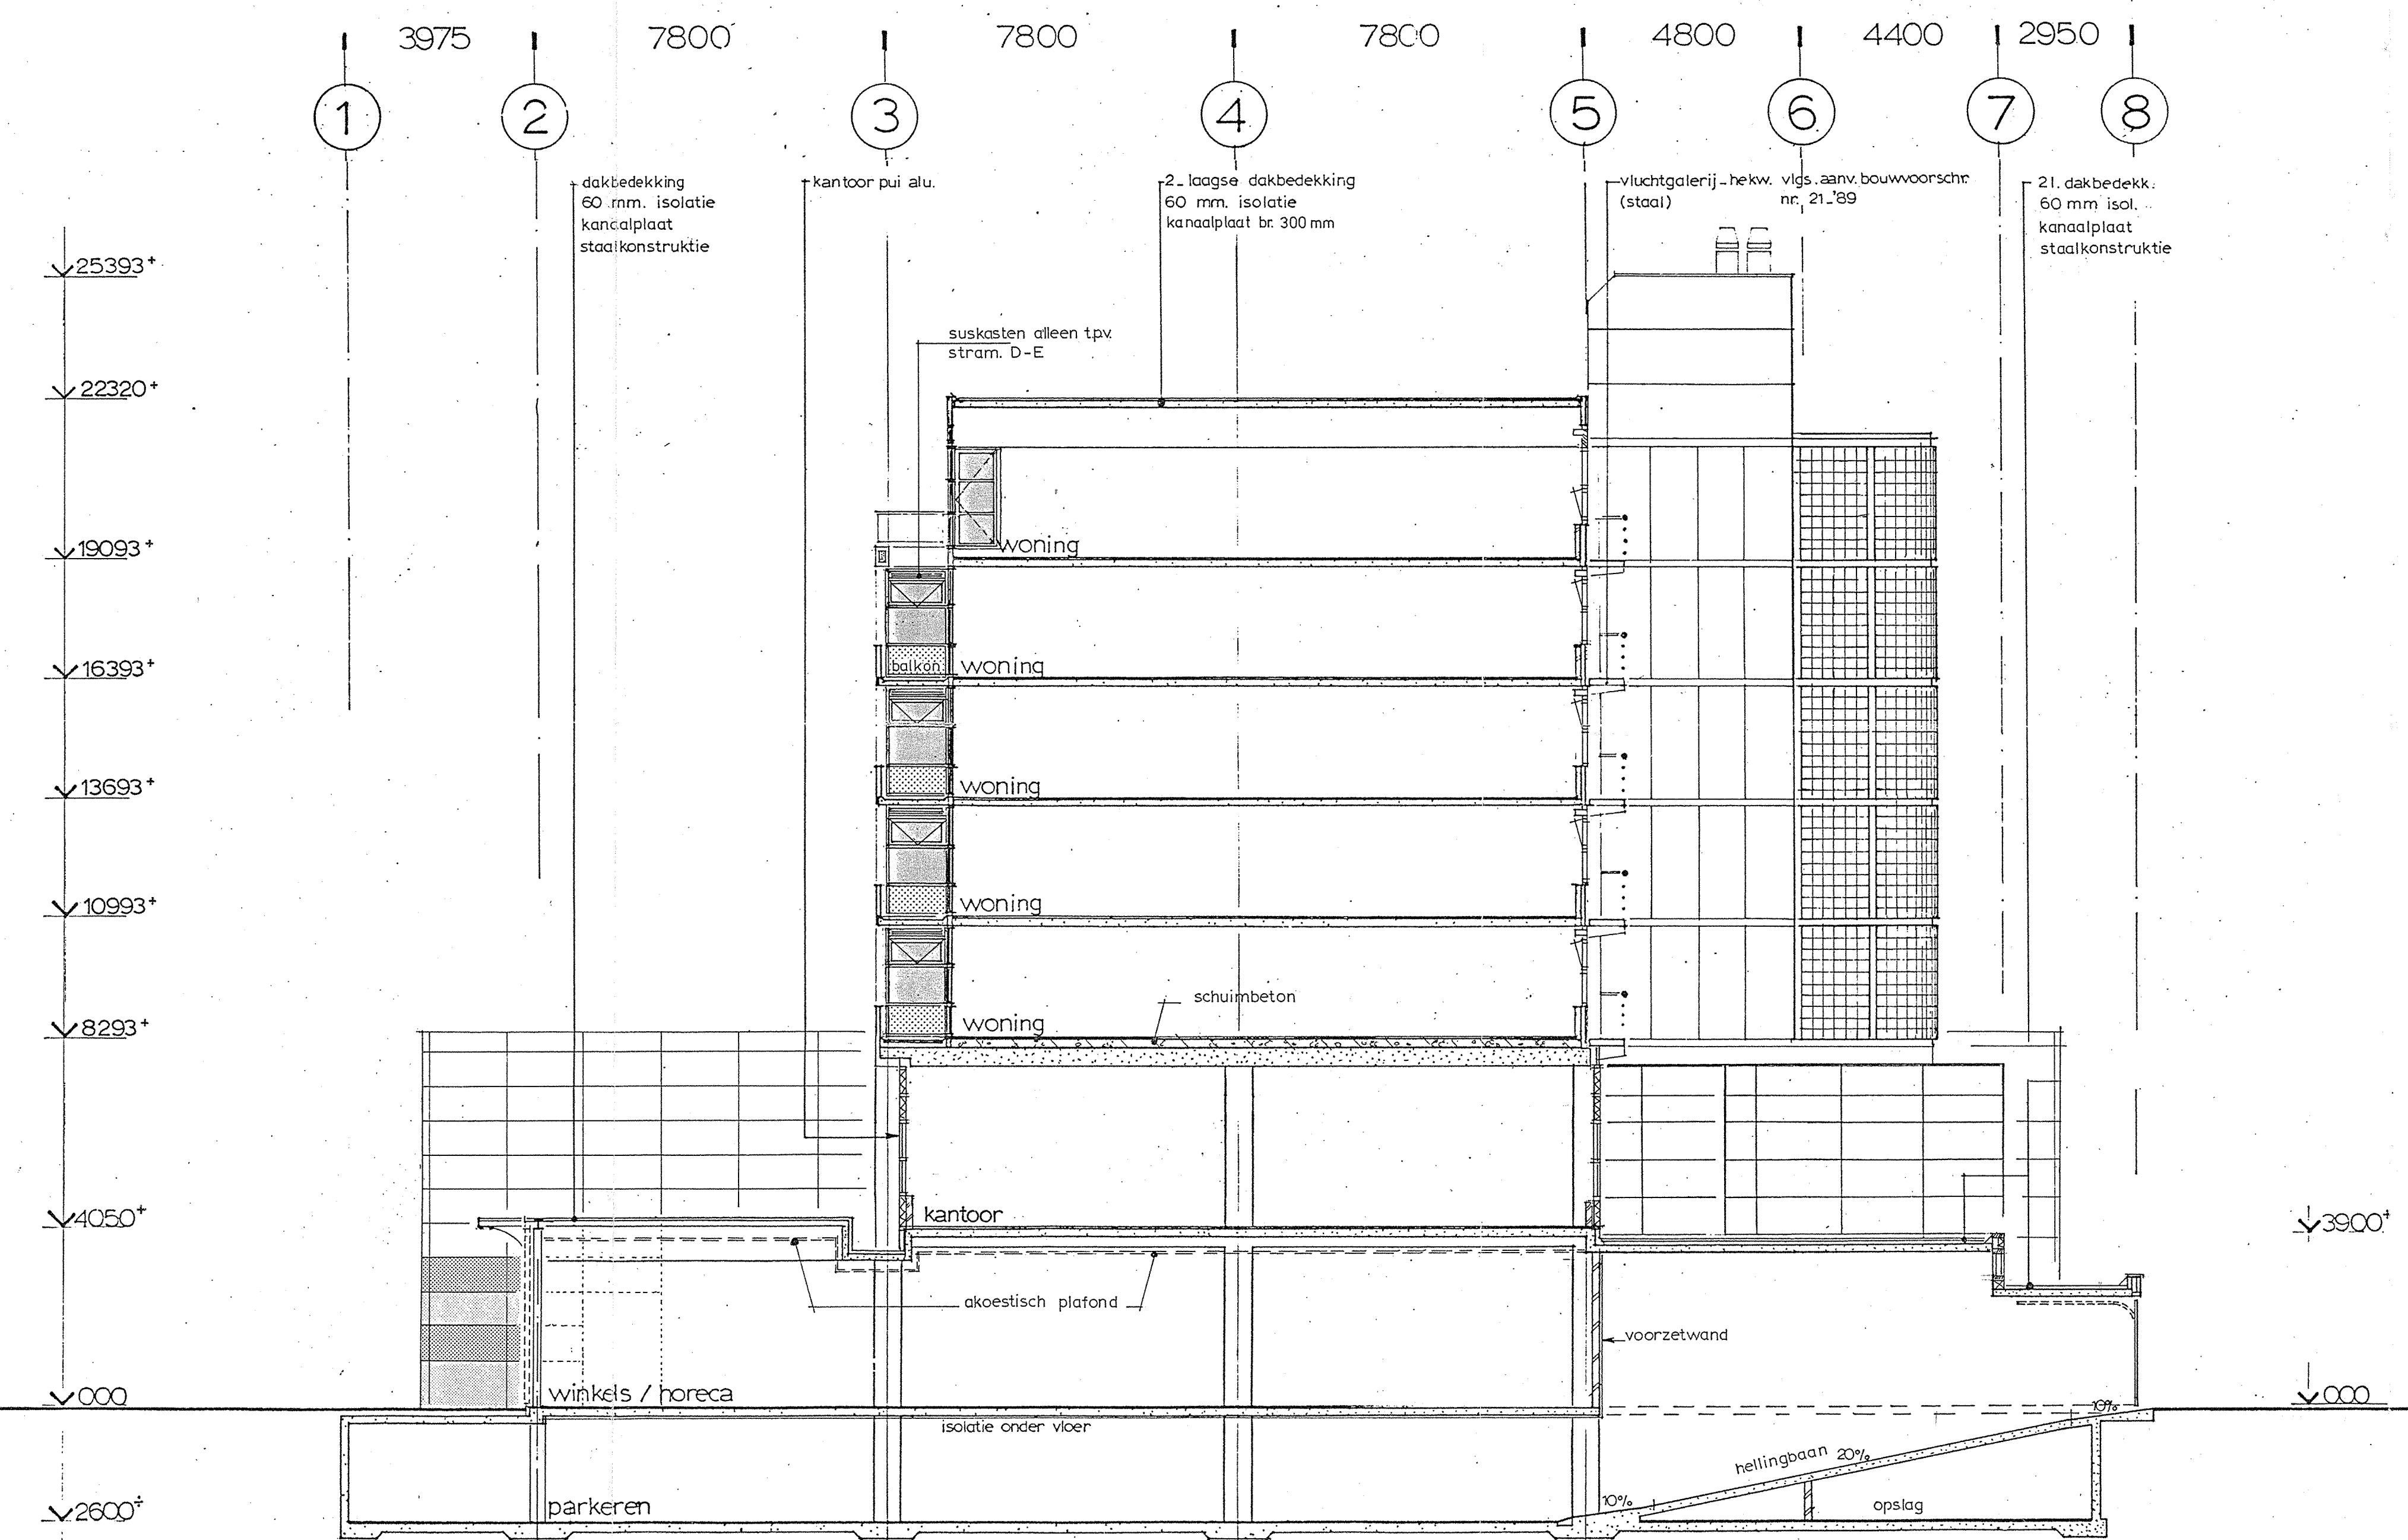

dwarsdoorsnede A-A

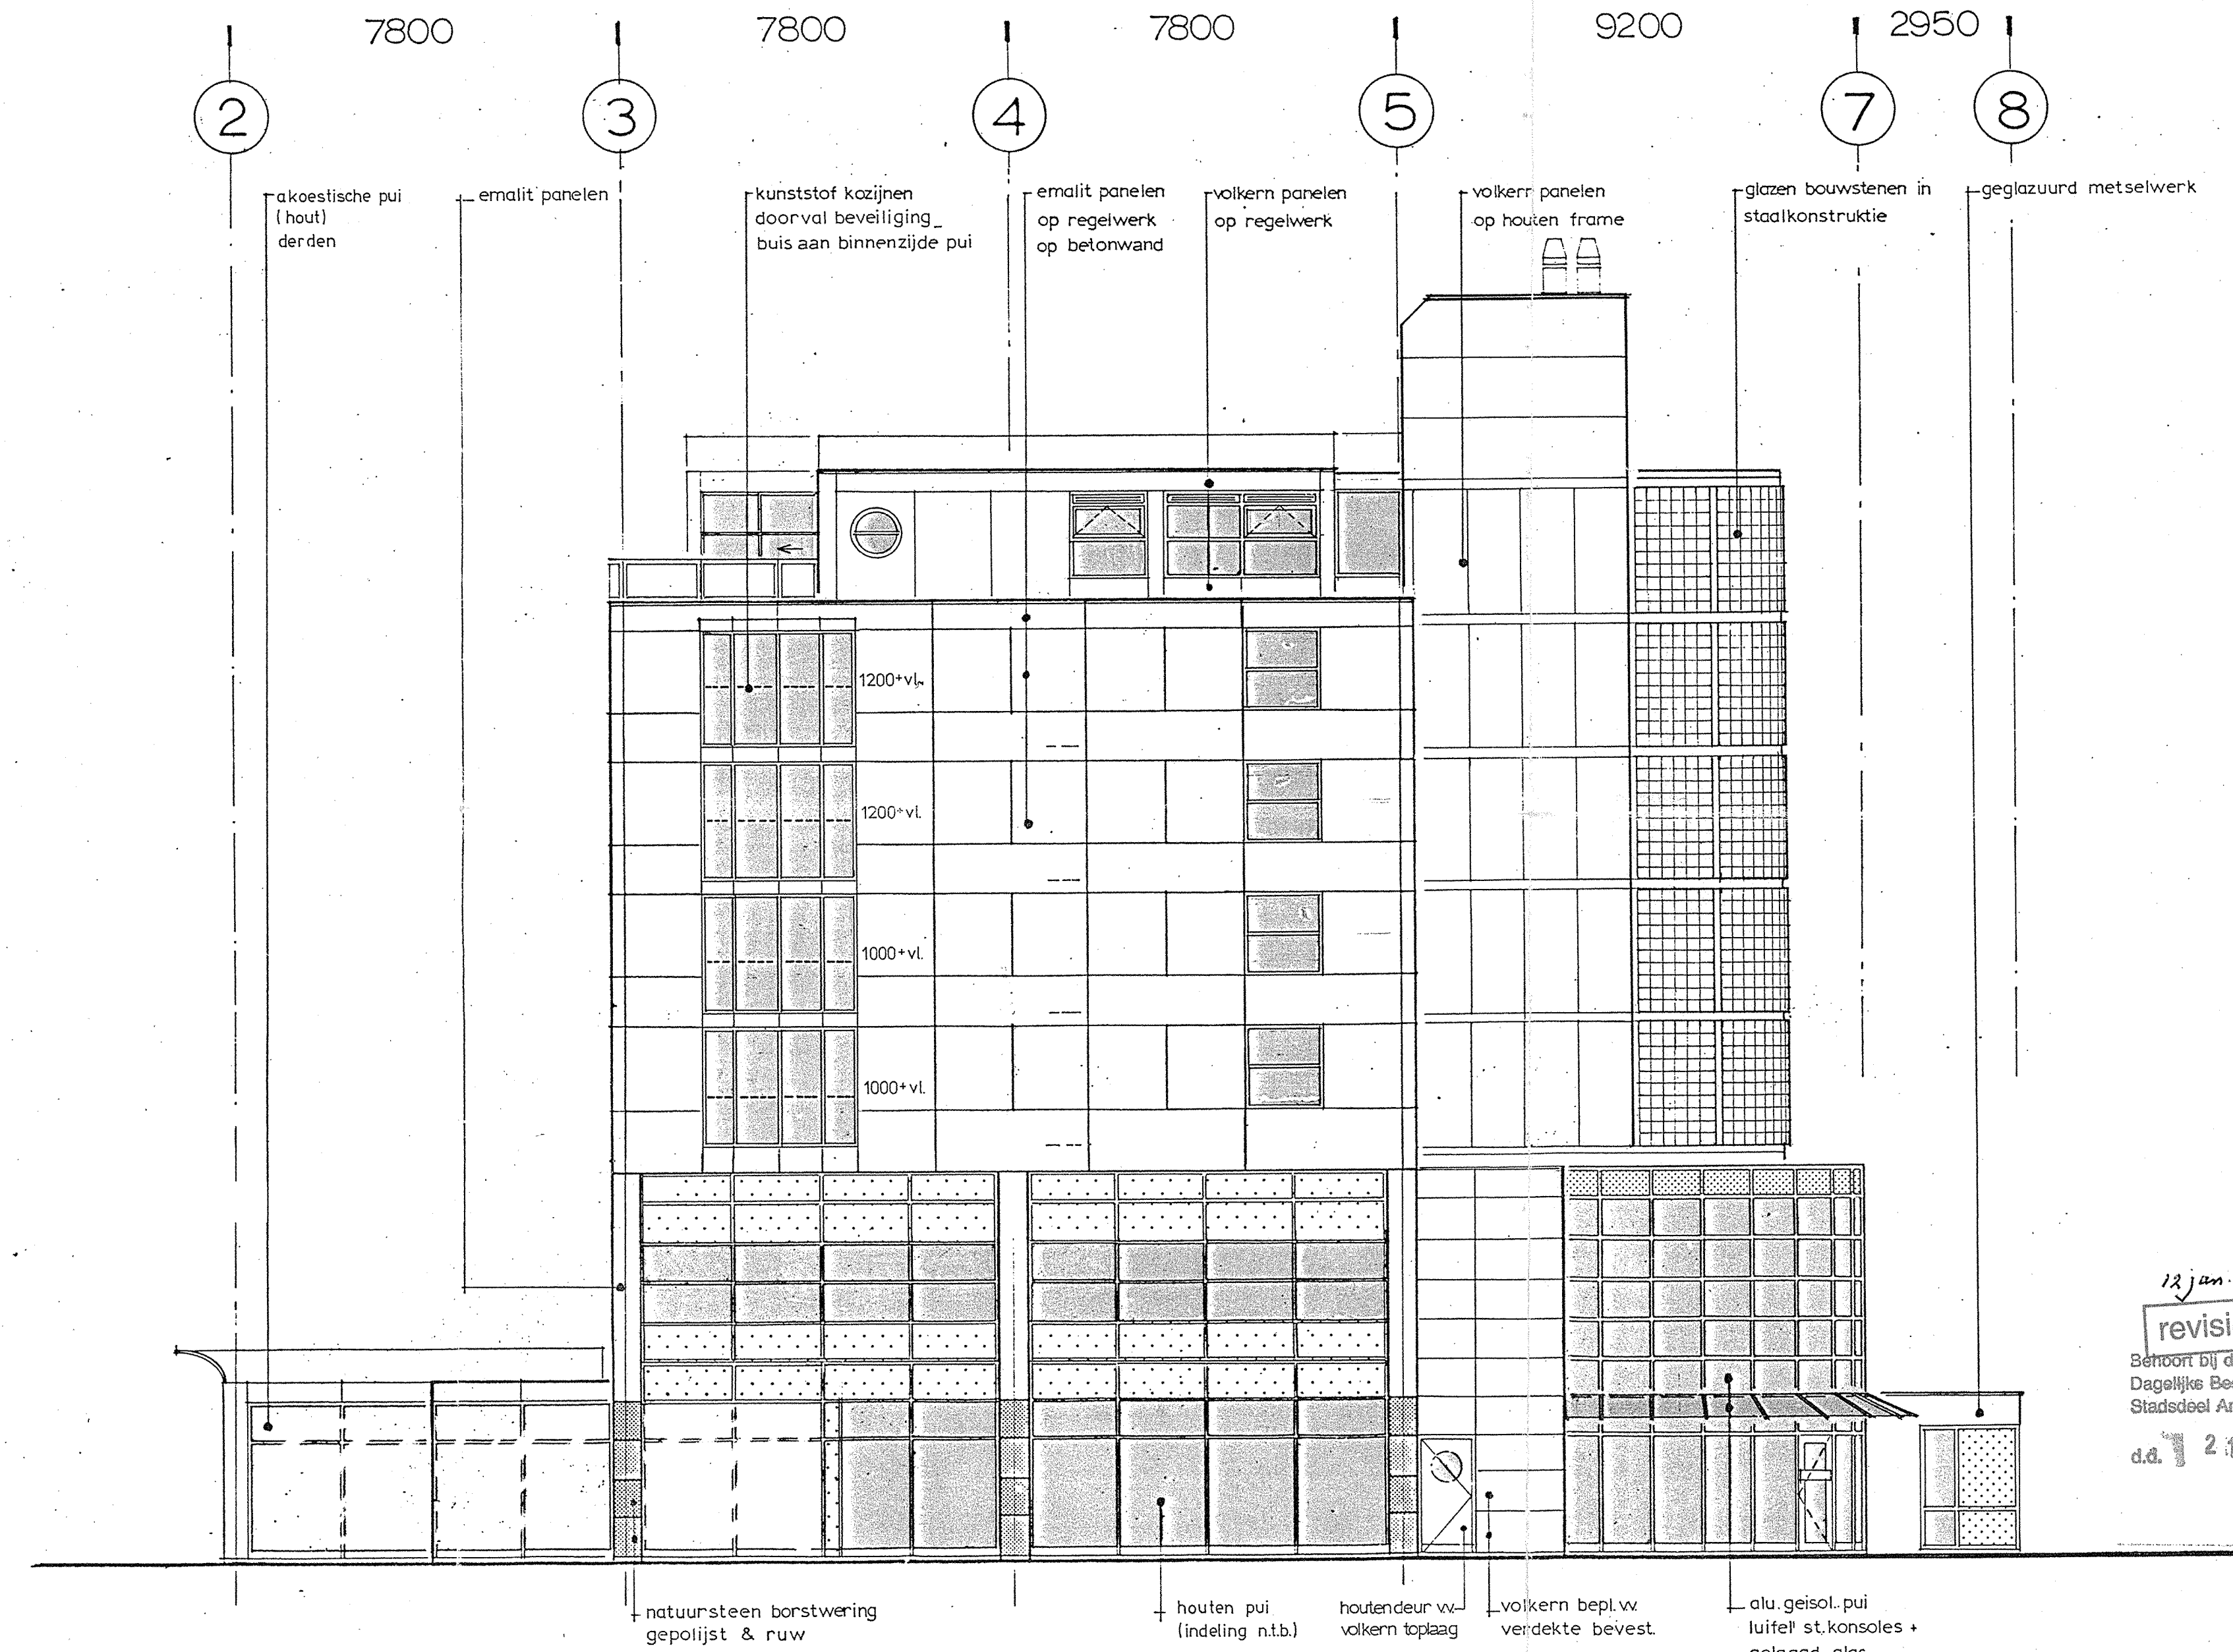

zuid - oost gevel

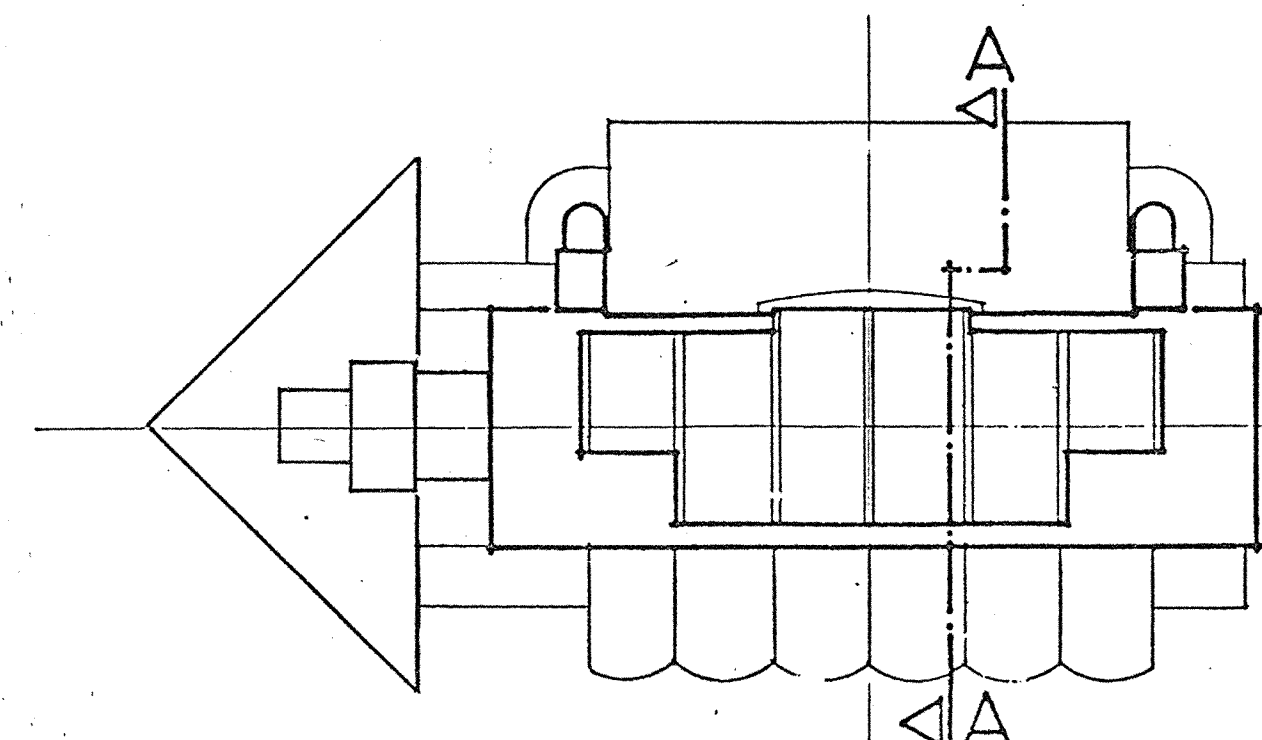

gevel invulling horeca (b.g.) zal separaat door huurder worden ingediend.

werk nr.	789
blad nr.	109
gevels en dwarsdoorsnede A-A	
schaal	1:100
o.v.	BOUWAANVRAAG
datum	31-08-93
get.	
jan brouwer associates	
buro voor architectuur en planning bv.	
zeestraat 100 2518 AD den haag telefoon: 070-3469084	
telefax: 070-3457738 handelsregister den haag 79675	
korrespondentie-adres: postbus 95942 2508 CM den haag	