




05.00	3 x 2,5mm ² Y0-YMVK/VULT	werk derden
05.01	3 x 1,5mm ² Y0-YMVK/VULT	werk derden
05.02	6 x 2 x 0,8mm ² signaalkabel afgeschermd	werk derden

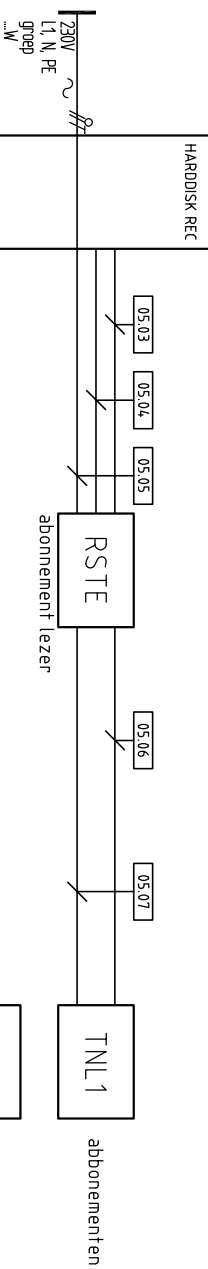

05.03	6 x 2 x 0,8mm ² signaalkabel afgeschermd	werk derden
05.04	CAT 5	werk derden
05.05	3 x 2,5mm ² Y0-YMVKas	werk derden
05.06	CAT 5	werk derden
05.07	2 x 2 x 0,8mm ² signaalkabel afgeschermd	werk derden

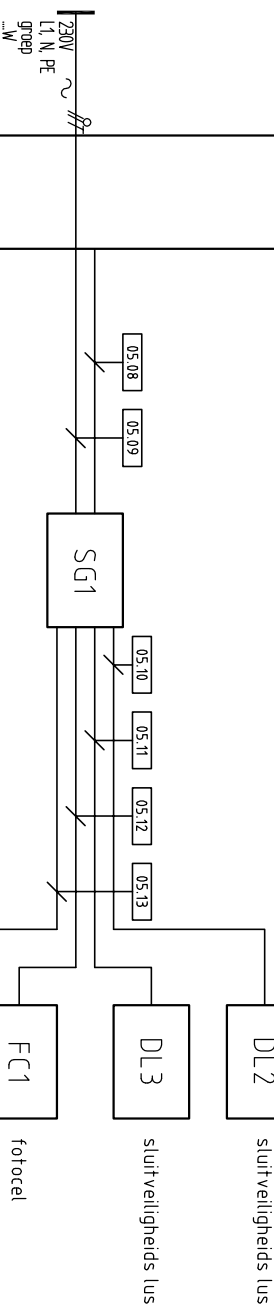

05.08	6 x 2 x 0,8mm ² signaalkabel afgeschermd	werk derden
05.09	3 x 2,5mm ² Y0-YWkas	werk derden
05.10	3/4 buis	werk derden
05.11	3/4 buis	werk derden
05.12	3/4 buis	werk derden
05.13	3/4 buis	werk derden

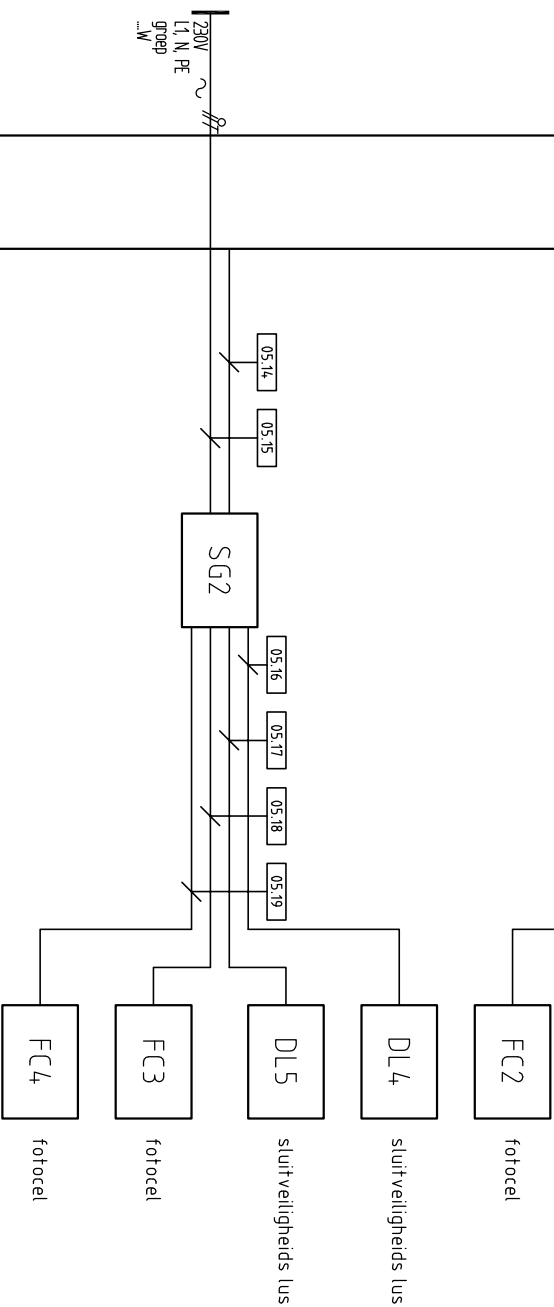

05.14	6 x 2 x 0,8mm ² signaal kabel afgeschermd	werk derden
05.15	3 x 2,5mm ² YO-VMKas	werk derden
05.16	3/4 buis	werk derden
05.17	3/4 buis	werk derden
05.18	3/4 buis	werk derden
05.19	3/4 buis	werk derden

	0				
HCI	06-10-08	voorlopig	d		
RBE	19-12-08	ter gr	e		
RBE	05-01-09	ter gr	f		
RBE	12-02-09	definitief	g		

Kabelschema Aanbestedingen PG Westwal	
Projectnaam : Aanbestedingen PG Westwal	Formaat : A4
Plaats : Goes	Schaal : nvt
Projektnummer: VDA8098	Tekeningnummer : VD&8098-05