


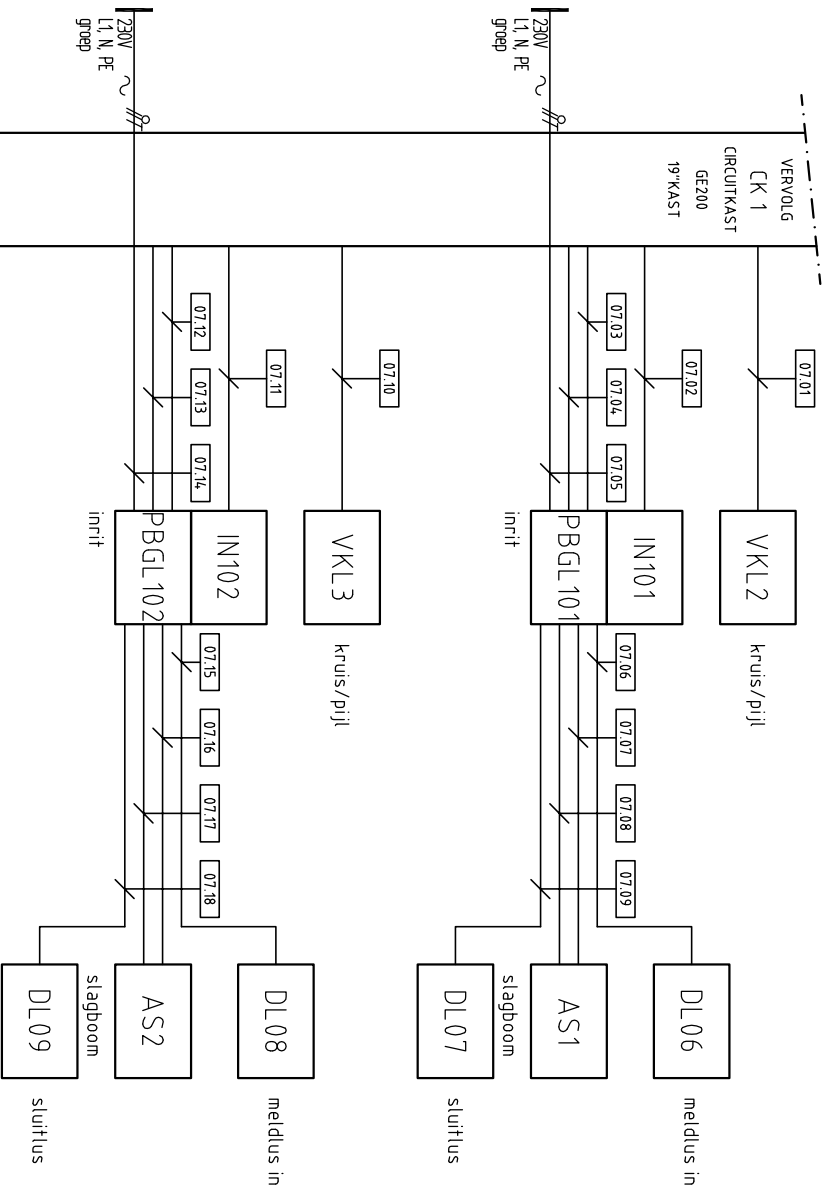

07.01	4 x 1,5mm ² YO-YMWK/VULT	werk derden
07.02	2 x 2 x 0,8mm ² signaalkabel afgeschermd	werk derden
07.03	6 x 2 x 0,8mm ² signaalkabel afgeschermd	werk derden
07.04	CAT 5	werk derden
07.05	3 x 2,5mm ² YO-YMWKas	werk derden
07.06	3/4 buis	werk derden
07.07	6 x 2 x 0,8mm ² signaalkabel afgeschermd	werk derden
07.08	3 x 2,5mm ² YO-YMWKas	werk derden
07.09	3/4 buis	werk derden
07.10	4 x 1,5mm ² YO-YMWK/VULT	werk derden
07.11	2 x 2 x 0,8mm ² signaalkabel afgeschermd	werk derden
07.12	6 x 2 x 0,8mm ² signaalkabel afgeschermd	werk derden
07.13	CAT 5	werk derden
07.14	3 x 2,5mm ² YO-YMWKas	werk derden
07.15	3/4 buis	werk derden
07.16	6 x 2 x 0,8mm ² signaalkabel afgeschermd	werk derden
07.17	3 x 2,5mm ² YO-YMWKas	werk derden
07.18	3/4 buis	werk derden

onderinvoer
600 x 600 x 300



0	PBA	06-10-08	voortlopij	D	RBE	12-02-09	definitief	Kabelschema inritten	
A	RBE	19-12-08	ter gk	e				Projectnaam : Aanbestedingen PG Westwal	Formaat : A4
B	RBE	05-01-09	ter gk	f				Plaats : Goes	Schaal : nvt
C	RBE	22-01-09	ter gk	g				Projektnummer : VDA8098	Tekeningnummer : VDA809807