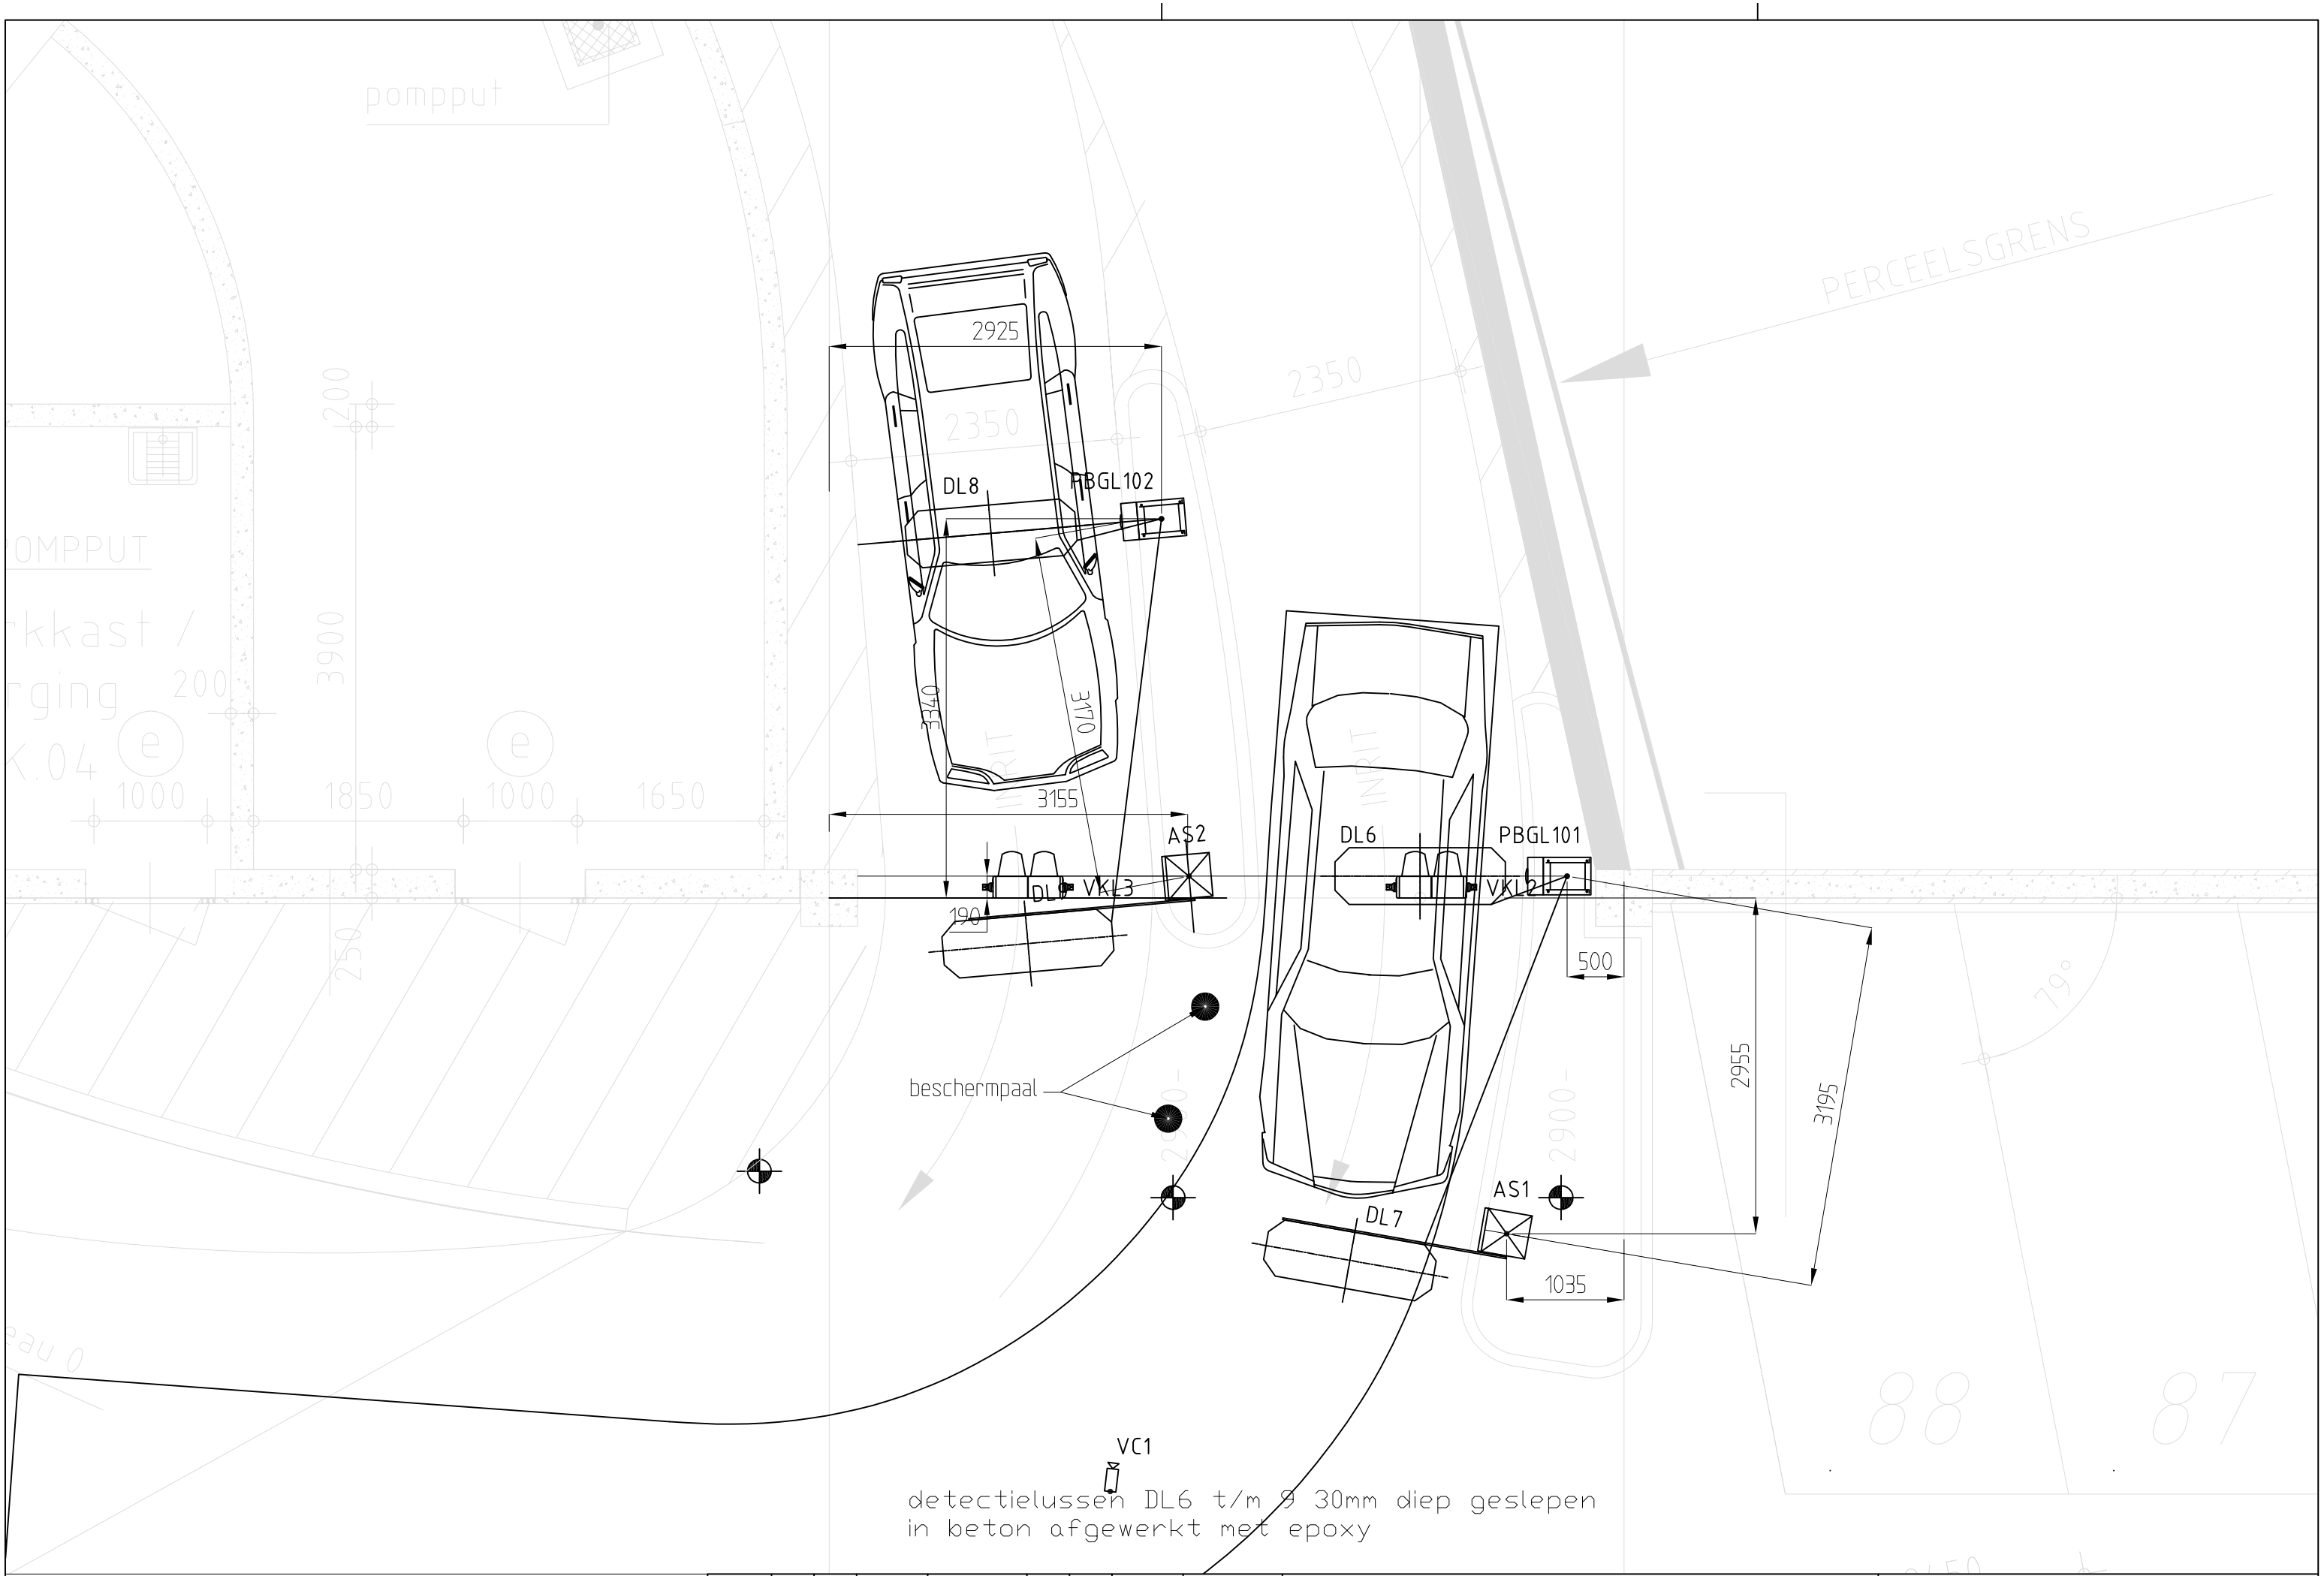

0	PBA	17-11-08	voorlopig	d				opsteltekening inritten	
a	RBE	22-01-09	ter gk	e				Projektnaam : Westwal	Formaat : A3
b	RBE	12-02-09	definitief	f				Plaats : Goes	Schaal : 1:50
c				g				Projektnummer : VDA8089	Tekeningnummer : VDA808950_51

schmit

Schmit Parkeersystemen B.V
Platinastraat 65
2718 SZ Zoetermeer
tel.: 079 3610004
© SCHMIT PARKEERSYSTEMEN