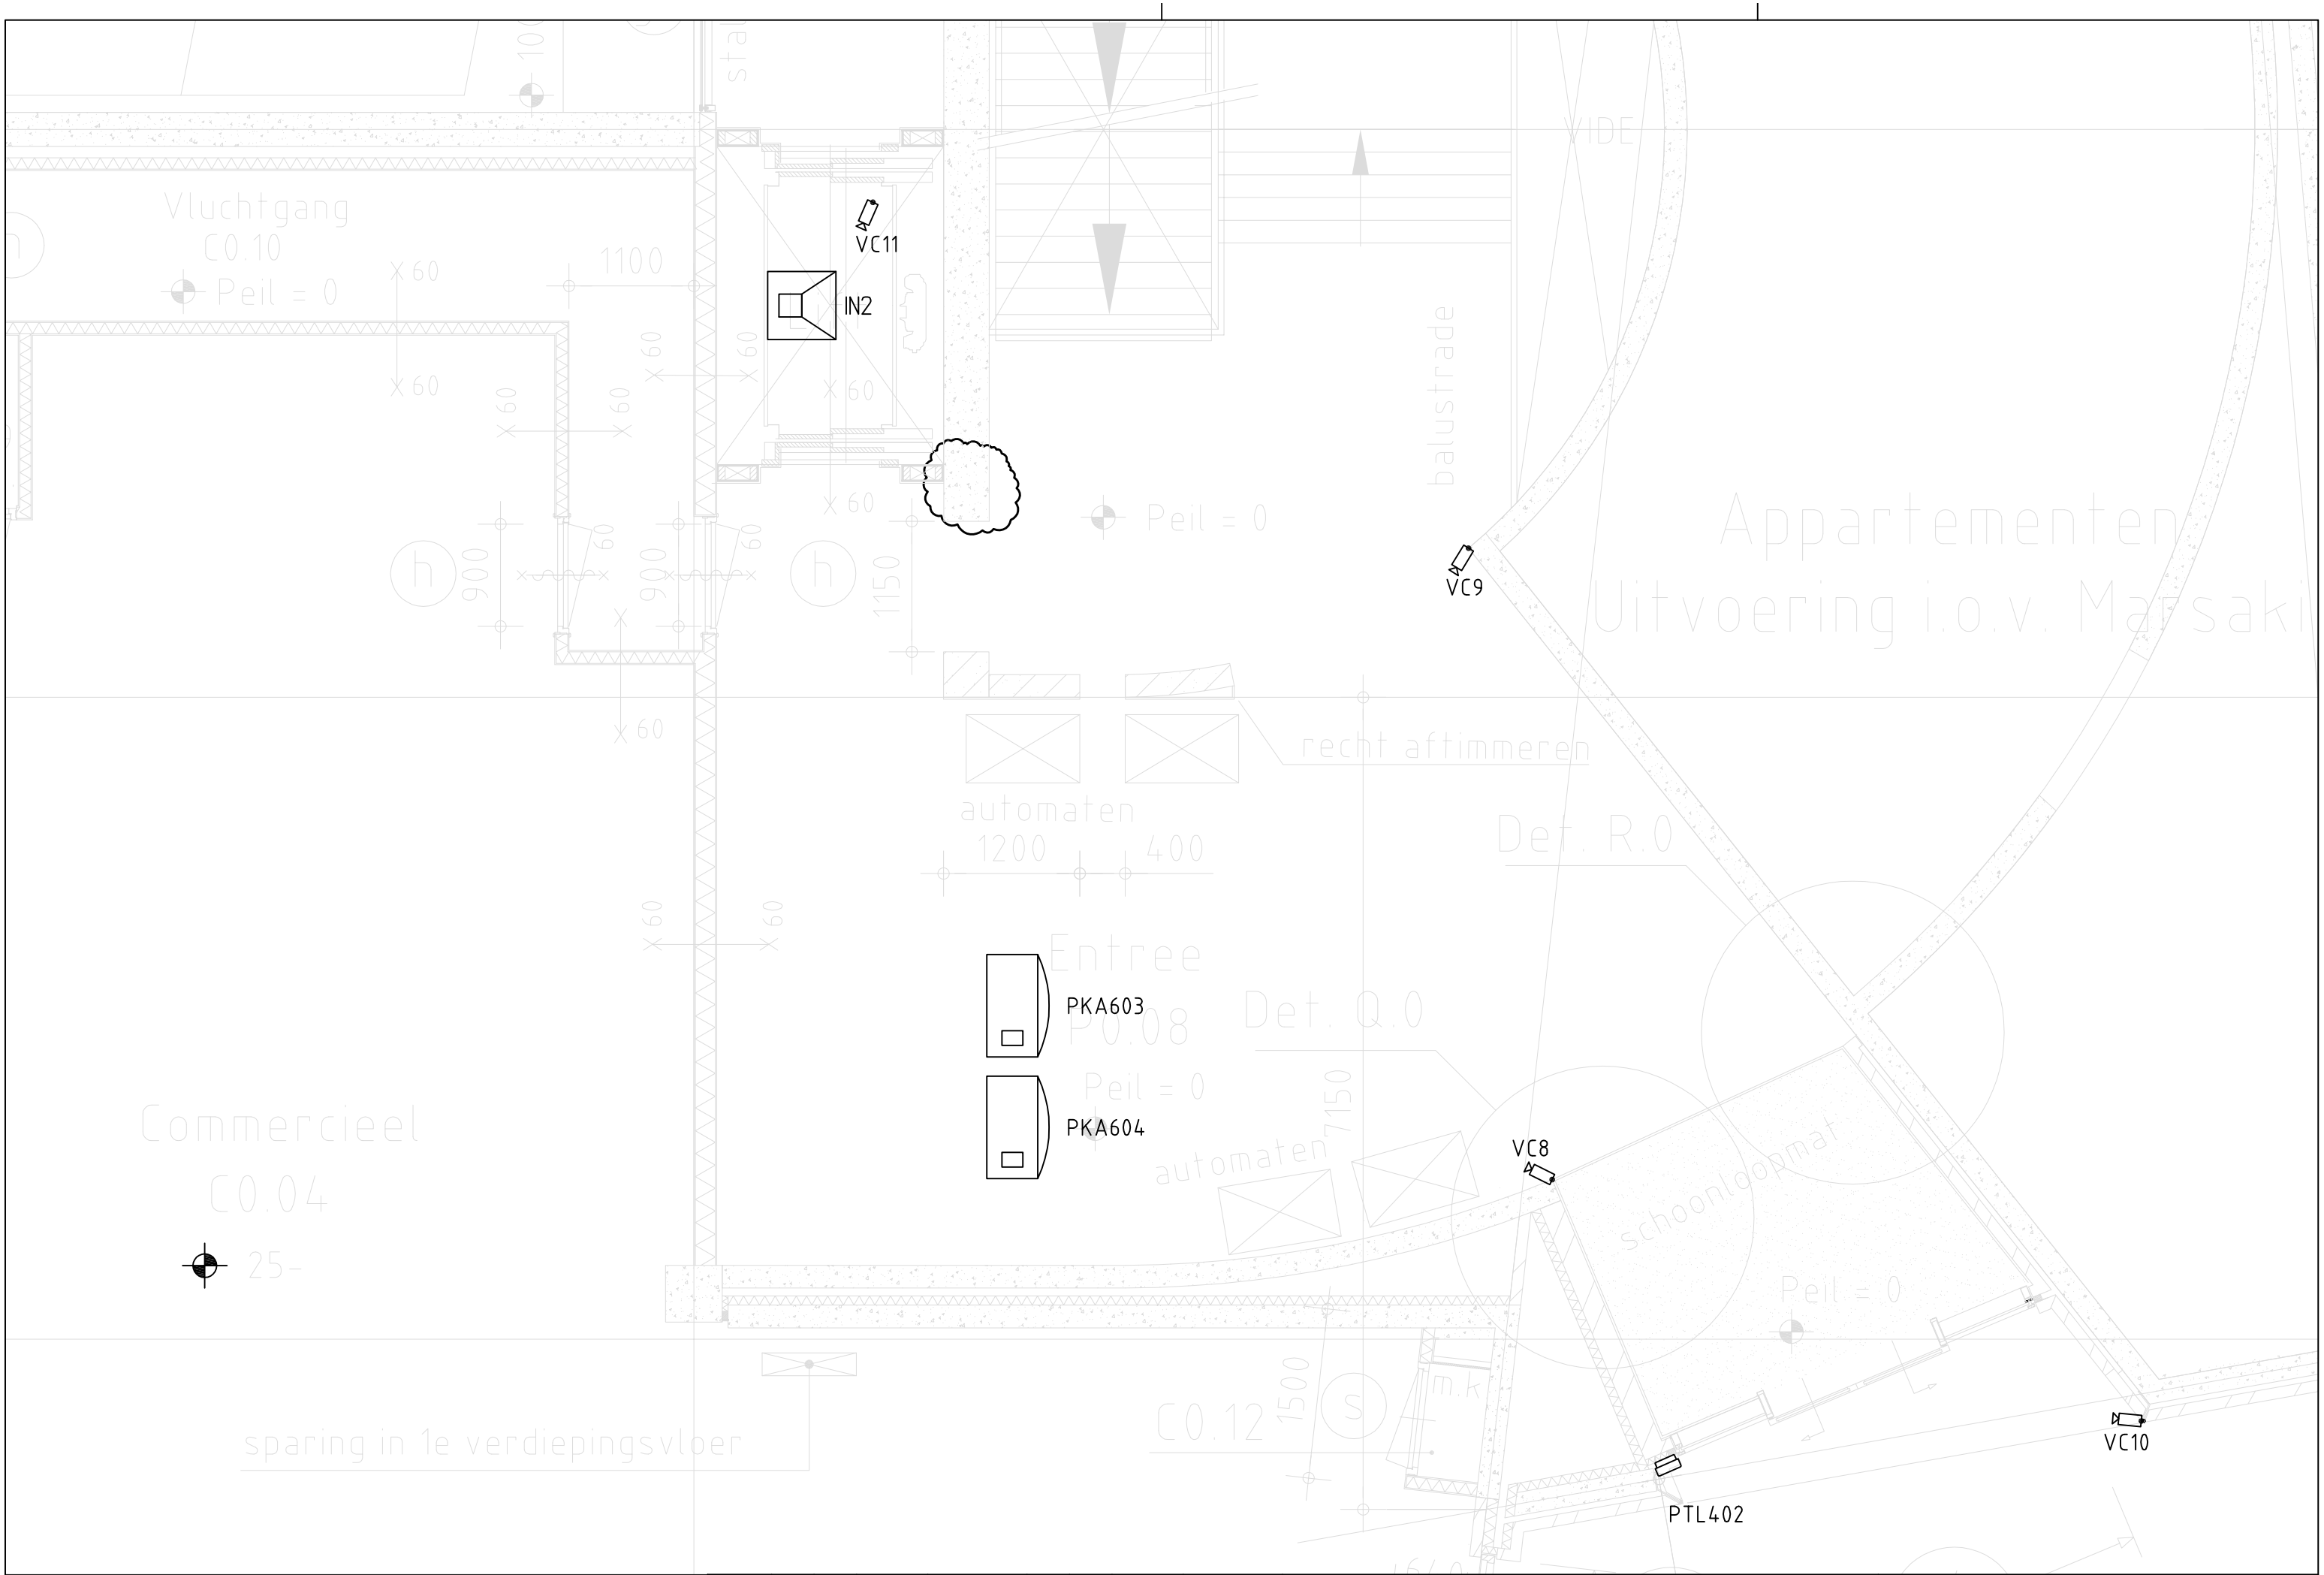


| | | | | | | | |
|---|---|---|---|---|---|---|---|
| 0 | RBE | 18-12-08 | ter gk | d | | | |
| A | RBE | 22-01-09 | ter gk | e | | | |
| B | RBE | 27-01-09 | ter gk | f | | | |
| C | RBE | 12-02-09 | definitief | g | | | |

opsteltekening voetgangers ingang2

| | |
|---|---|
| Projektnaam : Westwal | Formaat : A3 |
| Plaats : Goes | Schaal : 1:50 |
| Projektnummer : vda8098 | Tekeningnummer : vda809852_53_54 |

schmit
Schmit Parkeersystemen B.V
Platinastraat 65
2718 SZ Zoetermeer
tel.: 079 3610044
© SCHMIT PARKEERSYSTEMEN