



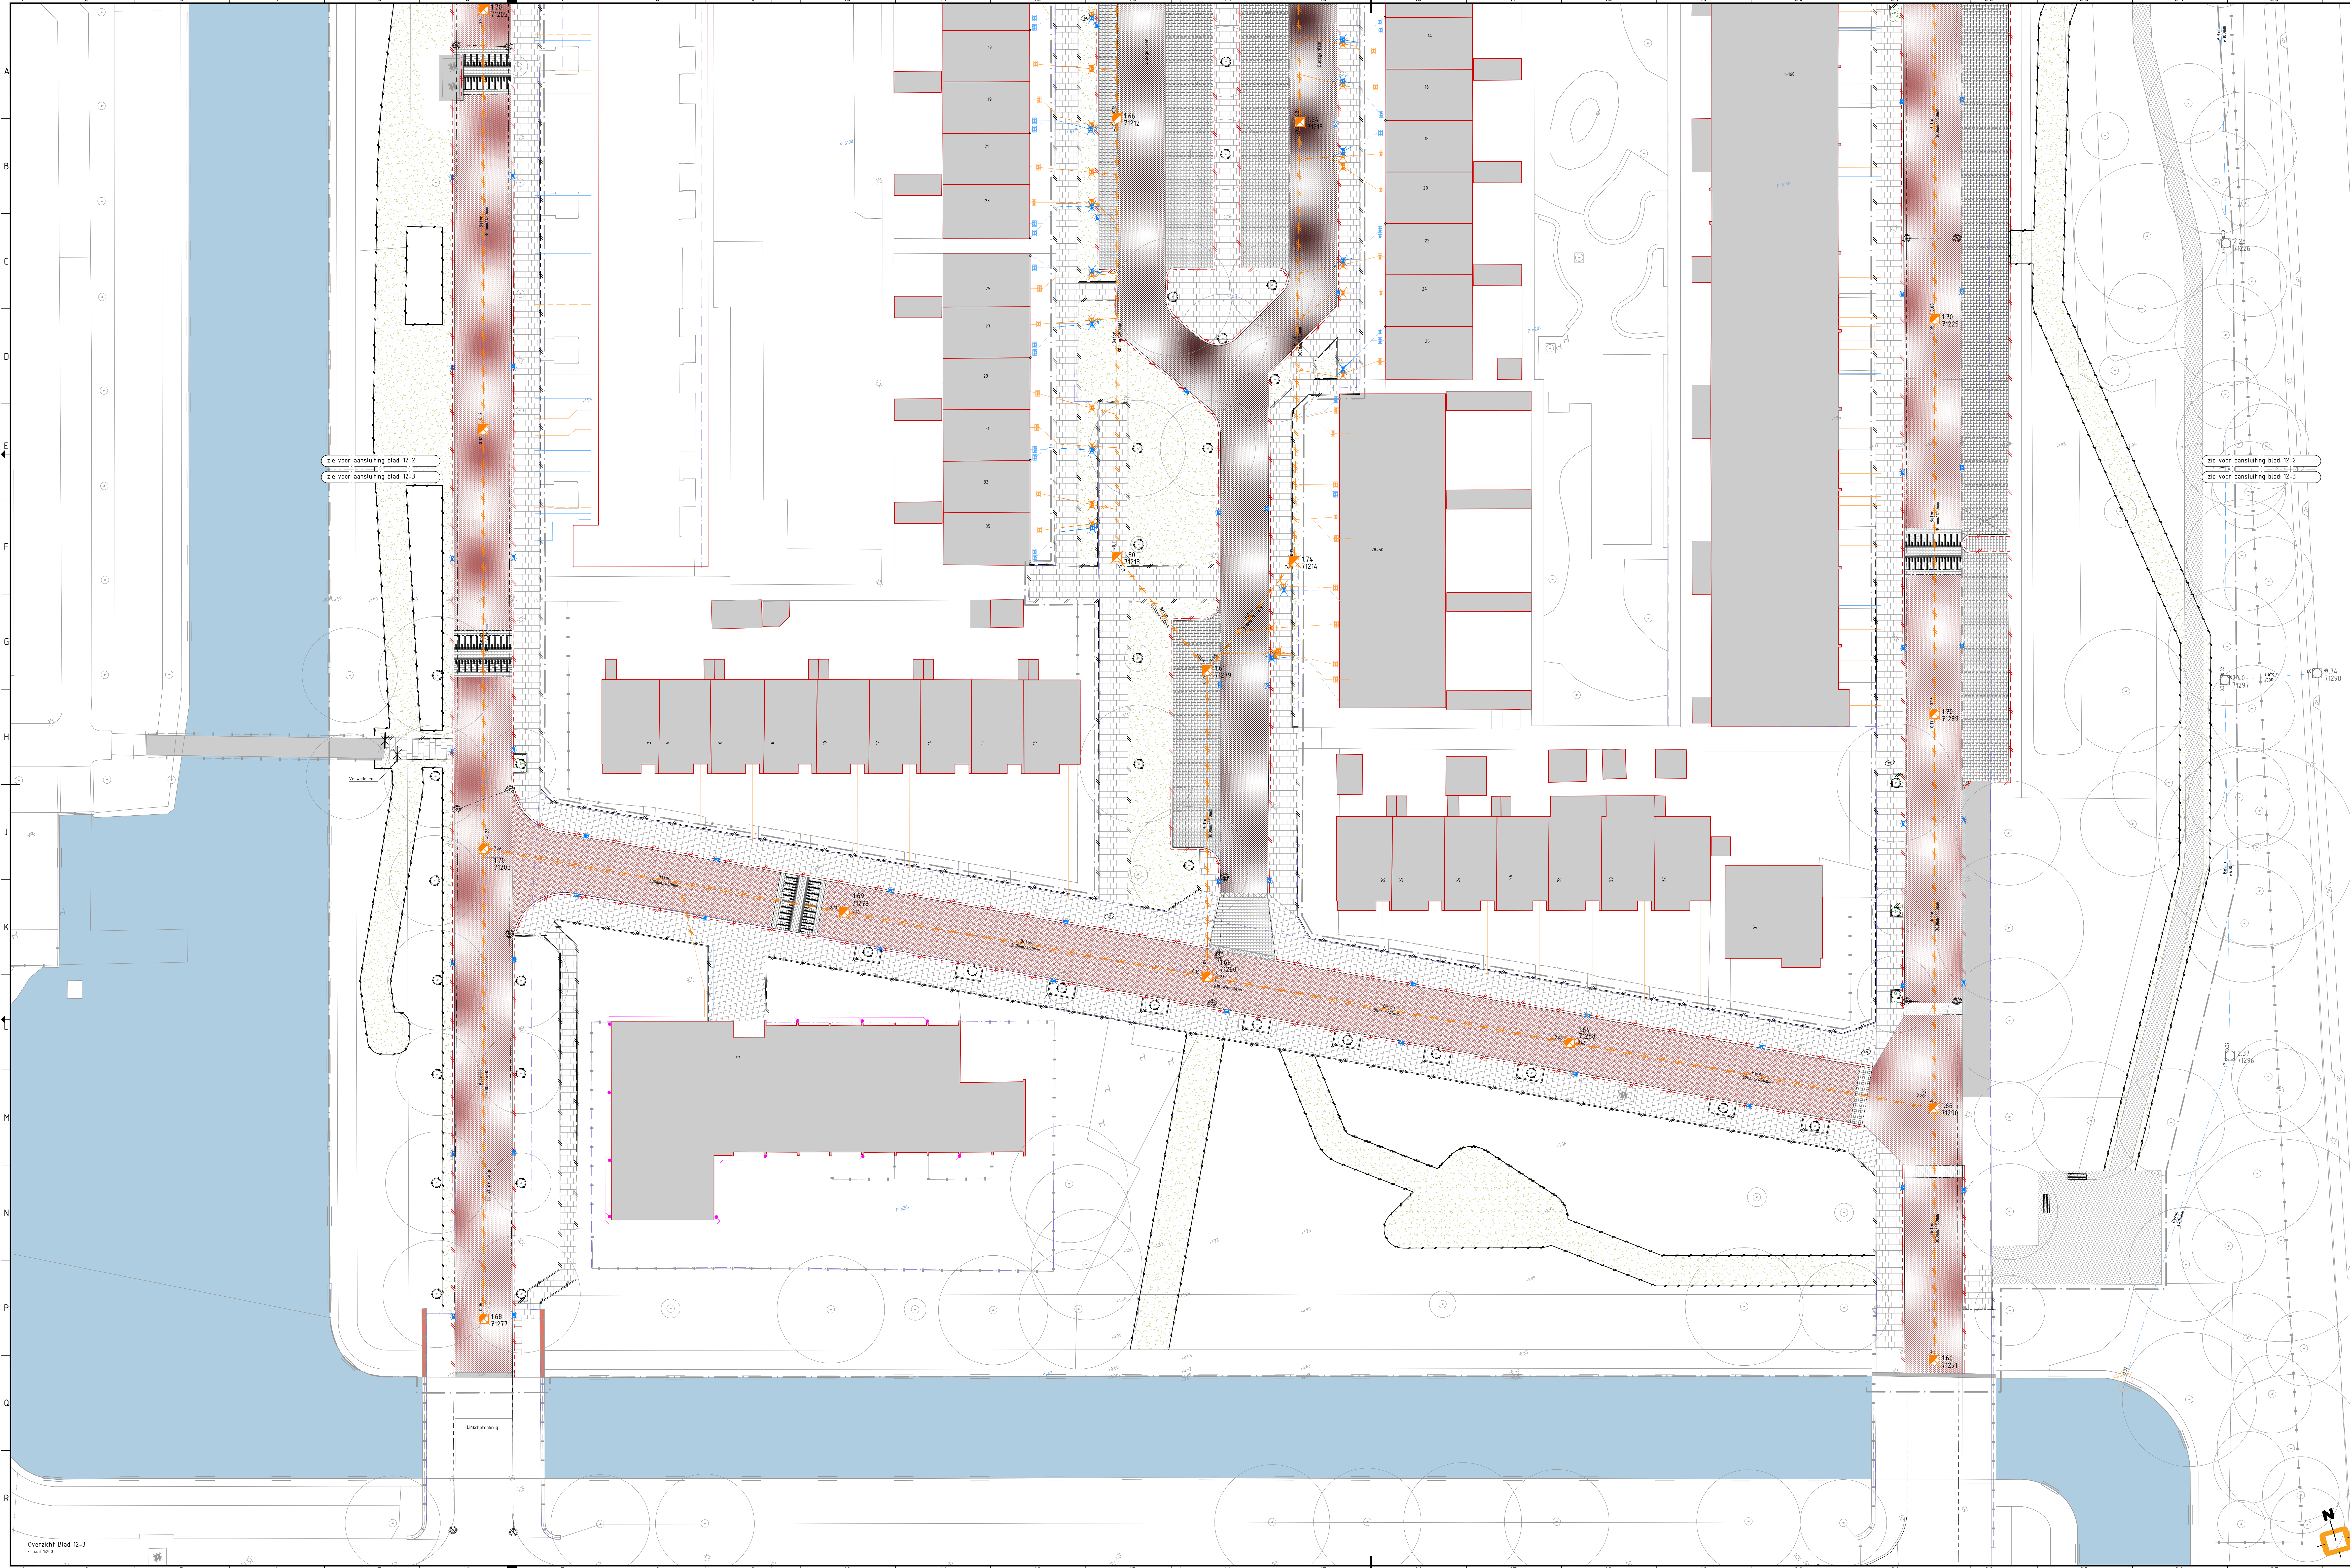

- ### LEGENDA
- #### VERHARDINGEN
- Opnieuw opsluitborden 60x200mm, grijs
 - Opnieuw opsluitborden 100x250mm, grijs
 - Opnieuw trefvlakborden 180/200x250mm, grijs
 - Opnieuw inrijborden
 - Zegen asfaltverharding
 - Verwijderen asfaltverharding
 - Opnieuw tegelverharding 300x300mm, grijs
 - Opnieuw straatbalken 17, kleur rood-bont
15x hergebruik (hard op zand)
 - Opnieuw straatbalken, kegelmaat, waterpasserend
kleur rood (hard op zand)
 - Opnieuw betonstraatstenen kegelmaat, kleur: grijs
 - Opnieuw betonstraatstenen kegelmaat, waterpasserend, kleur: zwart
 - Opnieuw houtdekking verkeerplatform / drempel van
betonstraatstenen kegelmaat, kleur: scharlakt, wit, grijs
 - Opnieuw parkdekkingsdekking van betonstraatstenen
kegelmaat, kleur: wit
- #### RIDERINGEN
- Handhaven bestaand GWA riool
 - Handhaven bestaand HMA riool
 - Handhaven bestaande drainage
 - Handhaven bestaande huisaansluiting HMA, GWA en particulier
 - Opnieuw bestaande GWA riolering met inspectiaput
 - Leiding dichtschakelen met schuurbalen
 - Opnieuw bestaande trottoirkies met kolkleiding
 - Opnieuw bestaande straatkies met kolkleiding
 - Straatput drien, brandkraan
- #### STRAATMEUBILAIR
- Opnieuw afstapput
 - Opnieuw afstapput
 - Lichtmast
- #### GRIN
- Maak en freeze: gras
 - Verwijderen beplanting
 - Handhaven bestaande boom
 - Tapijten boombescherming
- #### ALGEMEEN
- Perceelgrens
 - Werkgrens

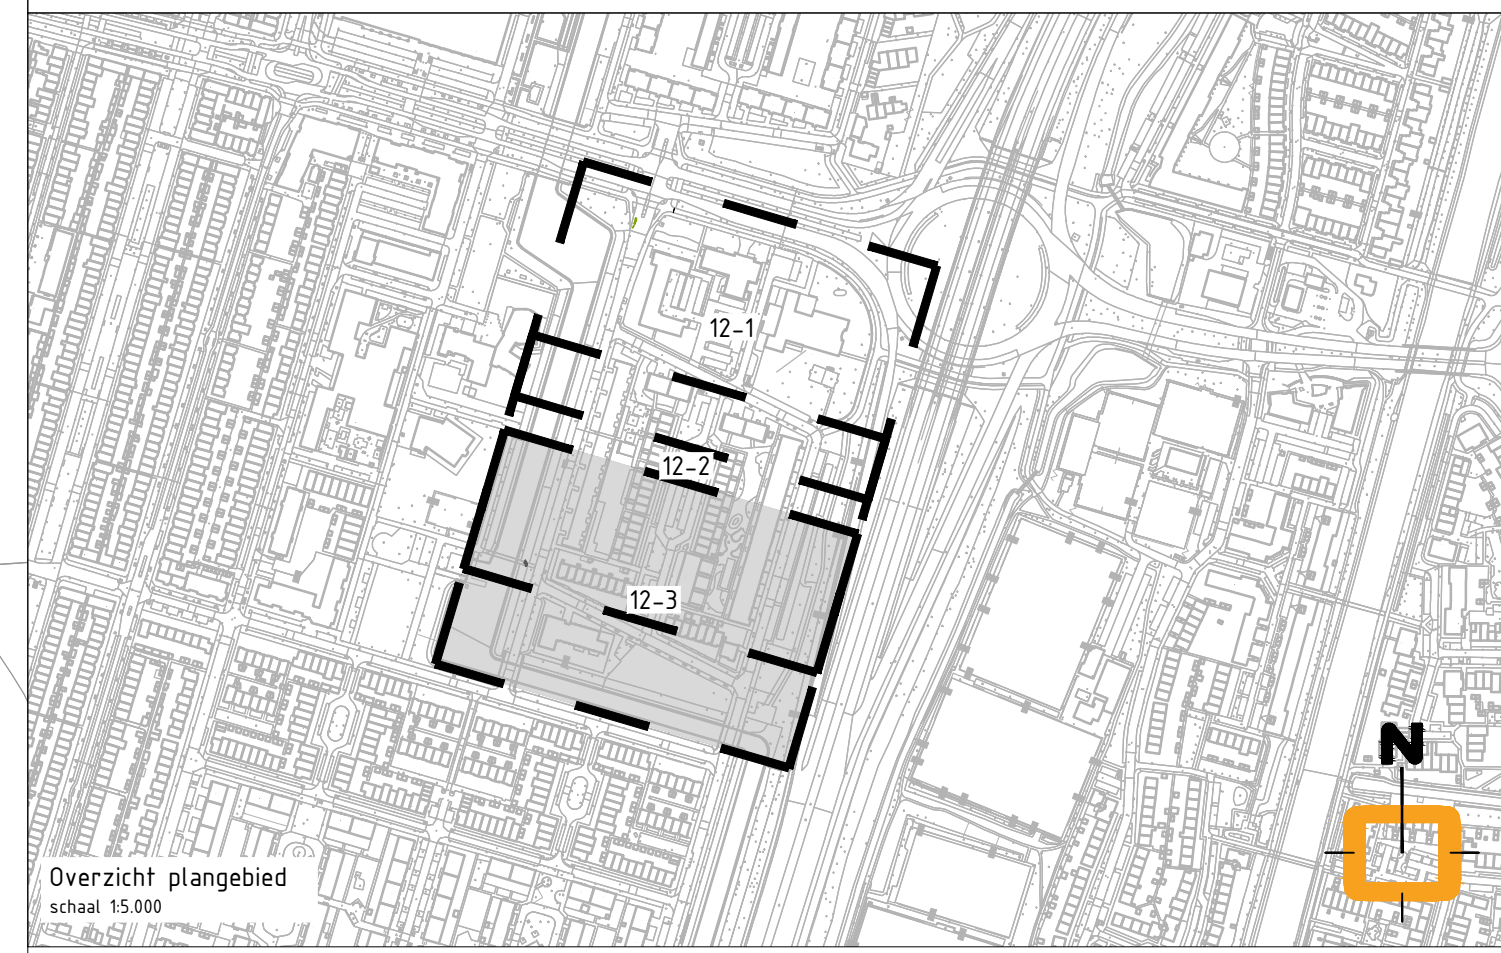

Alle hoogtes maken t.o.v. NAP (metrisch) en lengtematen in meters (tenzij anders is aangegeven)

DEFINITIEF			
Project: Herinrichting Oudegracht - Utrecht			
Onderdeel:	Opruimtekening		
Opdrachtgever:	Gemeente Utrecht		
Datum:	Formaat:	Projectnummer:	Bestandsnaam:
29-11-24	A0+(B1x1/170)	123818	123818-01.kwg
Schaal:	Tekeningnr.	Bladnr.	
1:200	12-3	3/3	
A	21.05.25	17	150
WZ	datum	getek.	gcech
			Binnen verrijdbaar
			ontwerp

