


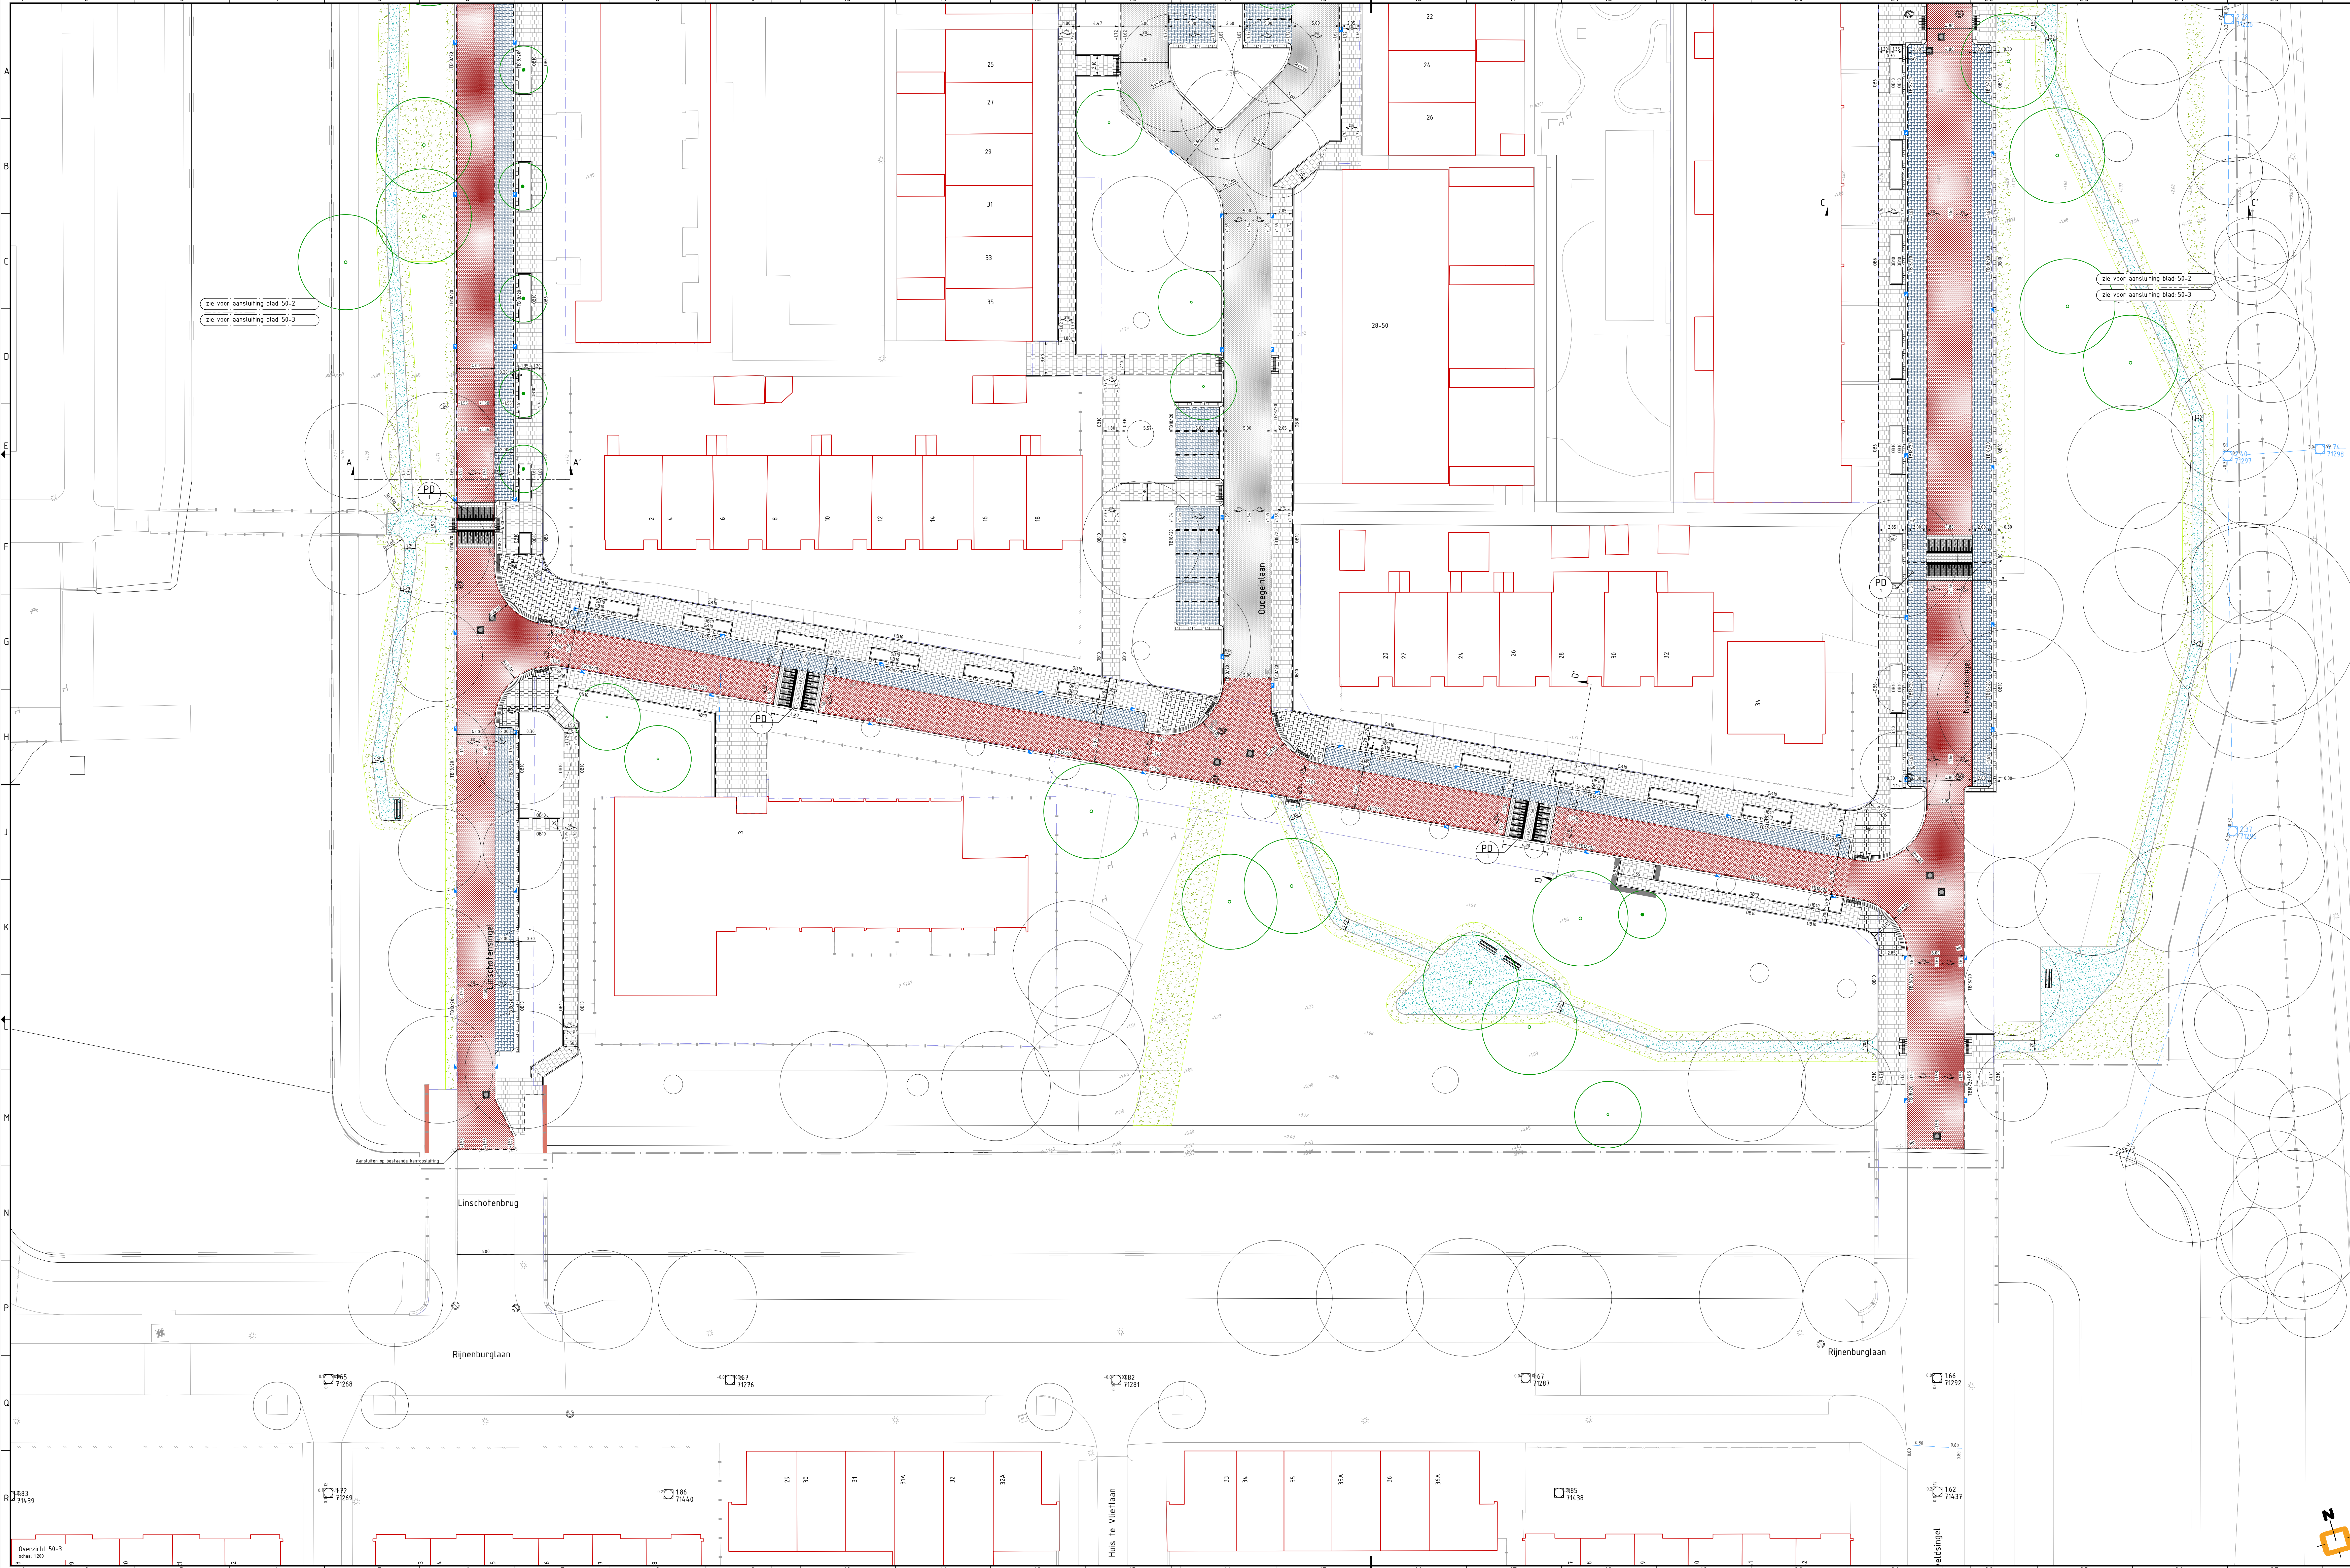

LEGENDA

Bestaande situatie

- Bestaande boom met kroonprojectie
- Bestaande ondergrond BOT

Nieuwe situatie veranderingen

- Aanbrengen opstribband 60x150mm, kleur: grijs
- Aanbrengen opstribband 100x200mm, kleur: grijs
- Aanbrengen treftribband 80/200x250mm, kleur: grijs
- Aanbrengen metgat 4. strekken, betonstraalstenen, kefomaat, kleur: grijs
- Aanbrengen heestek 90° inwendig (B=0.30m)
- Aanbrengen heestek 90° uitwendig
- Aanbrengen inrichtingselementen 50x60x500mm, kleur: grijs
- Aanbrengen rooktegel 300x30x5/60mm, strektaag, kleur: grijs
- Aanbrengen wandverfijnding 30mm POCIS, kleur: rood
- Aanbrengen ACB Buis 0L 4, kleur: zwart
- Aanbrengen hydraulisch menggrauw 0/4/5
- Aanbrengen straatbakstenen kefomaat, keperverband, keperverband, kleur: rood
- Aanbrengen betonstraalstenen, kefomaat, waterpasverband, keperverband, kleur: zwart
- Aanbrengen betonstraalstenen, kefomaat, waterpasverband, keperverband, kleur: grijs
- Aanbrengen vliegkamen betonstraalstenen, kefomaat, keperverband, kleur: zwart
- Aanbrengen vliegkamen betonstraalstenen, kefomaat, keperverband, kleur: grijs
- Aanbrengen betontegels 300x300x50mm (en 100x300x20mm), halfsteensverband, kleur: grijs (cf principe detail 11 HSB)
- Aanbrengen betontegels 200x300x50mm, halfsteensverband, kleur: grijs
- Aanbrengen stabilizer, kleur: geel
- Aanbrengen stabilizer 100x100, 0-50mm
- Aanbrengen LVS 0/10, 0-100mm
- Aanbrengen menggrauw 0/4/5 0-200mm
- Aanbrengen grasbetonvloeren 100x100x50mm
- Aanbrengen vloer met tegelrand voor binnen in open grond
- Aanbrengen invaldoop met perobanden volgens principe detail 12 HSB
- Aanbrengen 3 strekken betonstraalstenen 200x300x50mm, kleur: grijs (volgens principe detail 11)
- Aanbrengen verkeersdriehoek 300x300x50mm betonstraalstenen volgens principe detail 1 HSB
- Aanbrengen verschuiving basisspaarvakken, betonstraalstenen, kefomaat, kleur: zwart (volgens principe detail 10 HSB)

Nieuwe situatie Groen

- Inselen boom, type: SV1, 20g/ara (DOOR DEEN)
- Aanbrengen haag, type: Ligustrum vulgare (DOOR DEEN)
- Aanbrengen nieuwe boom, met 18-20 v.v. bomen en plantend (DOOR DEEN)

Nieuwe Huisering

- Aanbrengen trottoirbalk 1 b.v. 800/200 type 10K-111 (CBS Smet o.g.), afm. 105 x 200x200mm
- Aanbrengen straatkolk, type: S16-303185 (CBS Smet o.g.), afm. 200x300x50mm
- Aanbrengen sloop, type: Sove kolk RWS (kolk o.g.) v.v. 0-100mm
- Aanbrengen putrand, type: RB 3223-240
- Op hoogte brengen bestaande putrand DWA/ HWA
- Op hoogte brengen straatput drainage, brandkraan

Nieuwe situatie aflopen

- Aanbrengen afvalput, voet, type: Pariflex 150 kunststof, #150mm, kleur: rood-af
- Aanbrengen afvalput, verzonken, type: Pariflex 150 Solar Flush, kunststof, #150mm, kleur: rood-af
- Aanbrengen afvalput, type: BN L-200m
- Aanbrengen loopput
- Aanbrengen container DOOR DEEN
- Afwateringsrichting
- Nieuwe hoogte in meters t.o.v. NAP
- Werkgrens
- Perceelgrens

Overzicht plangebied schaal 1:500

0 5m 10m
SCHAAL 1:200

Alle hoogtes maken t.o.v. NAP (meters) en lengtes/afstanden in meters (tenzij anders is aangegeven)

DEFINITIEF			
Project:	Herinrichting Oudegracht - Utrecht		
Onderdeel:	Terreininrichting bovengronds		
Opdrachtgever:	Gemeente Utrecht		
Datum:	29-11-24	Formaat:	A0 (841x1170)
Schaal:	1:200	Projectnummer:	123818
		Tekening:	50-3
		Blad:	3/3

A 21.01.25

af

een

afwateringsrichting, vliegkamen, waterkering, afvalput

WZ

datum

gelek

gecon

ontsyring

ORBIT ENGINEERING