


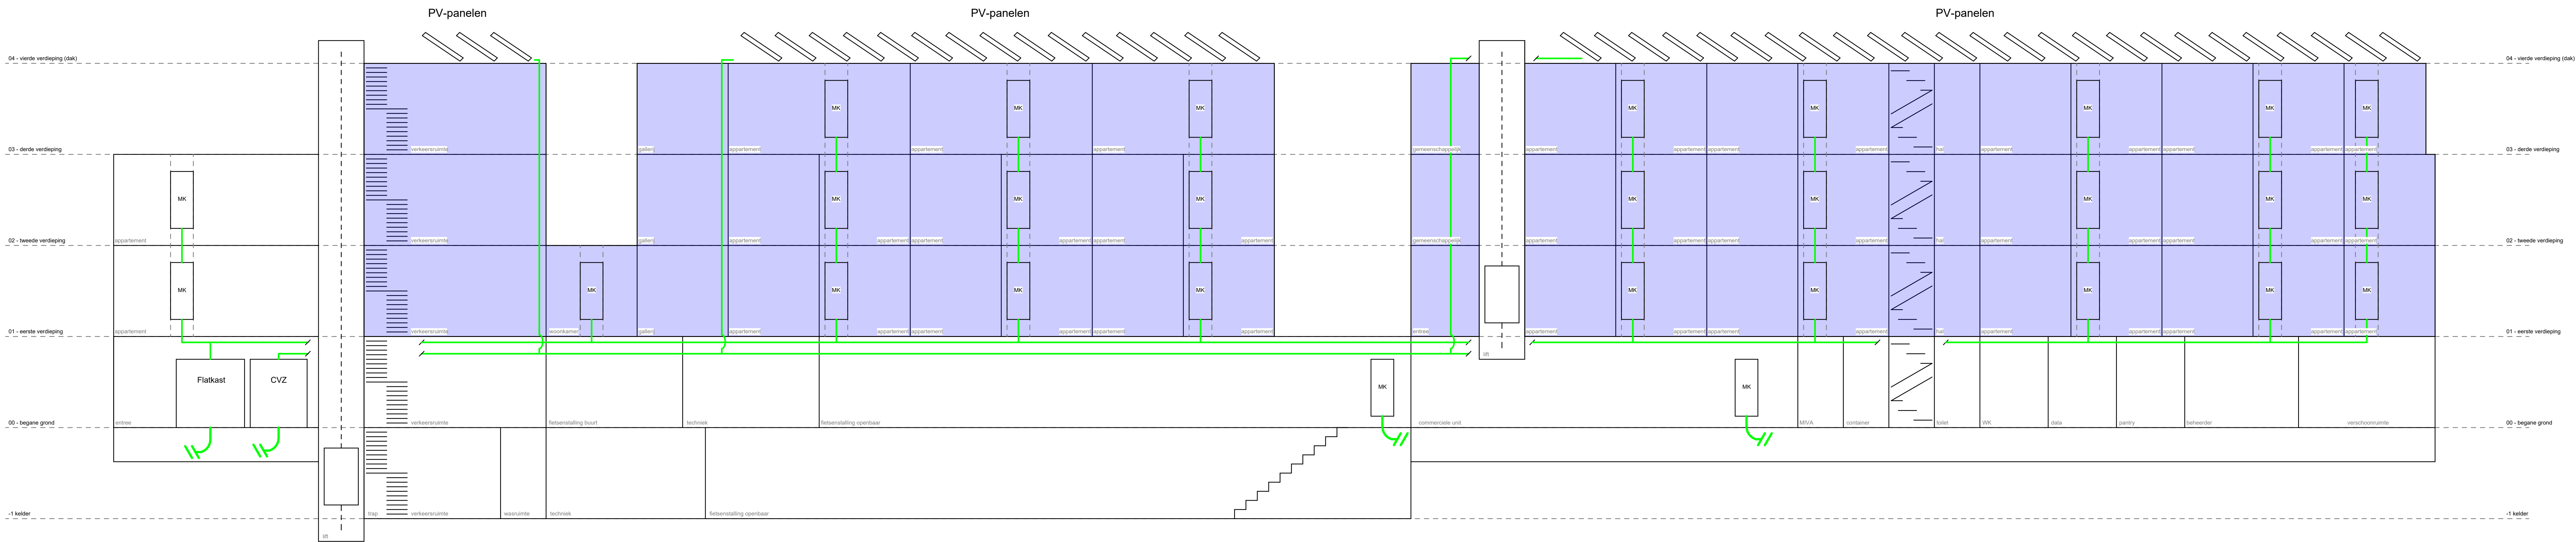

RENVOOI	
Symbol	Verklaring
—	Elektra
—	Demarcatie unit-bouwer

			
Amstelveen Eindhoven Gouda Rijssen Vianen		Omschrijving	
T 088 - 163 53 00 E dwad@dw.nl W www.dwa.nl		Elektra Principeschema	
Project Kruisstraat		Opdrachtgever Gemeente Haarlem	
Projectnummer 22060	Bladnummer PS-70	Architect VOCUS architecten	
Gerechtigd	D	Datum	Formaat
A	B	28-02-2025	A0
B	C	Fase	Getekend
C	F	V1.0	TVM
Datum bouwkundige onderlegger:			