


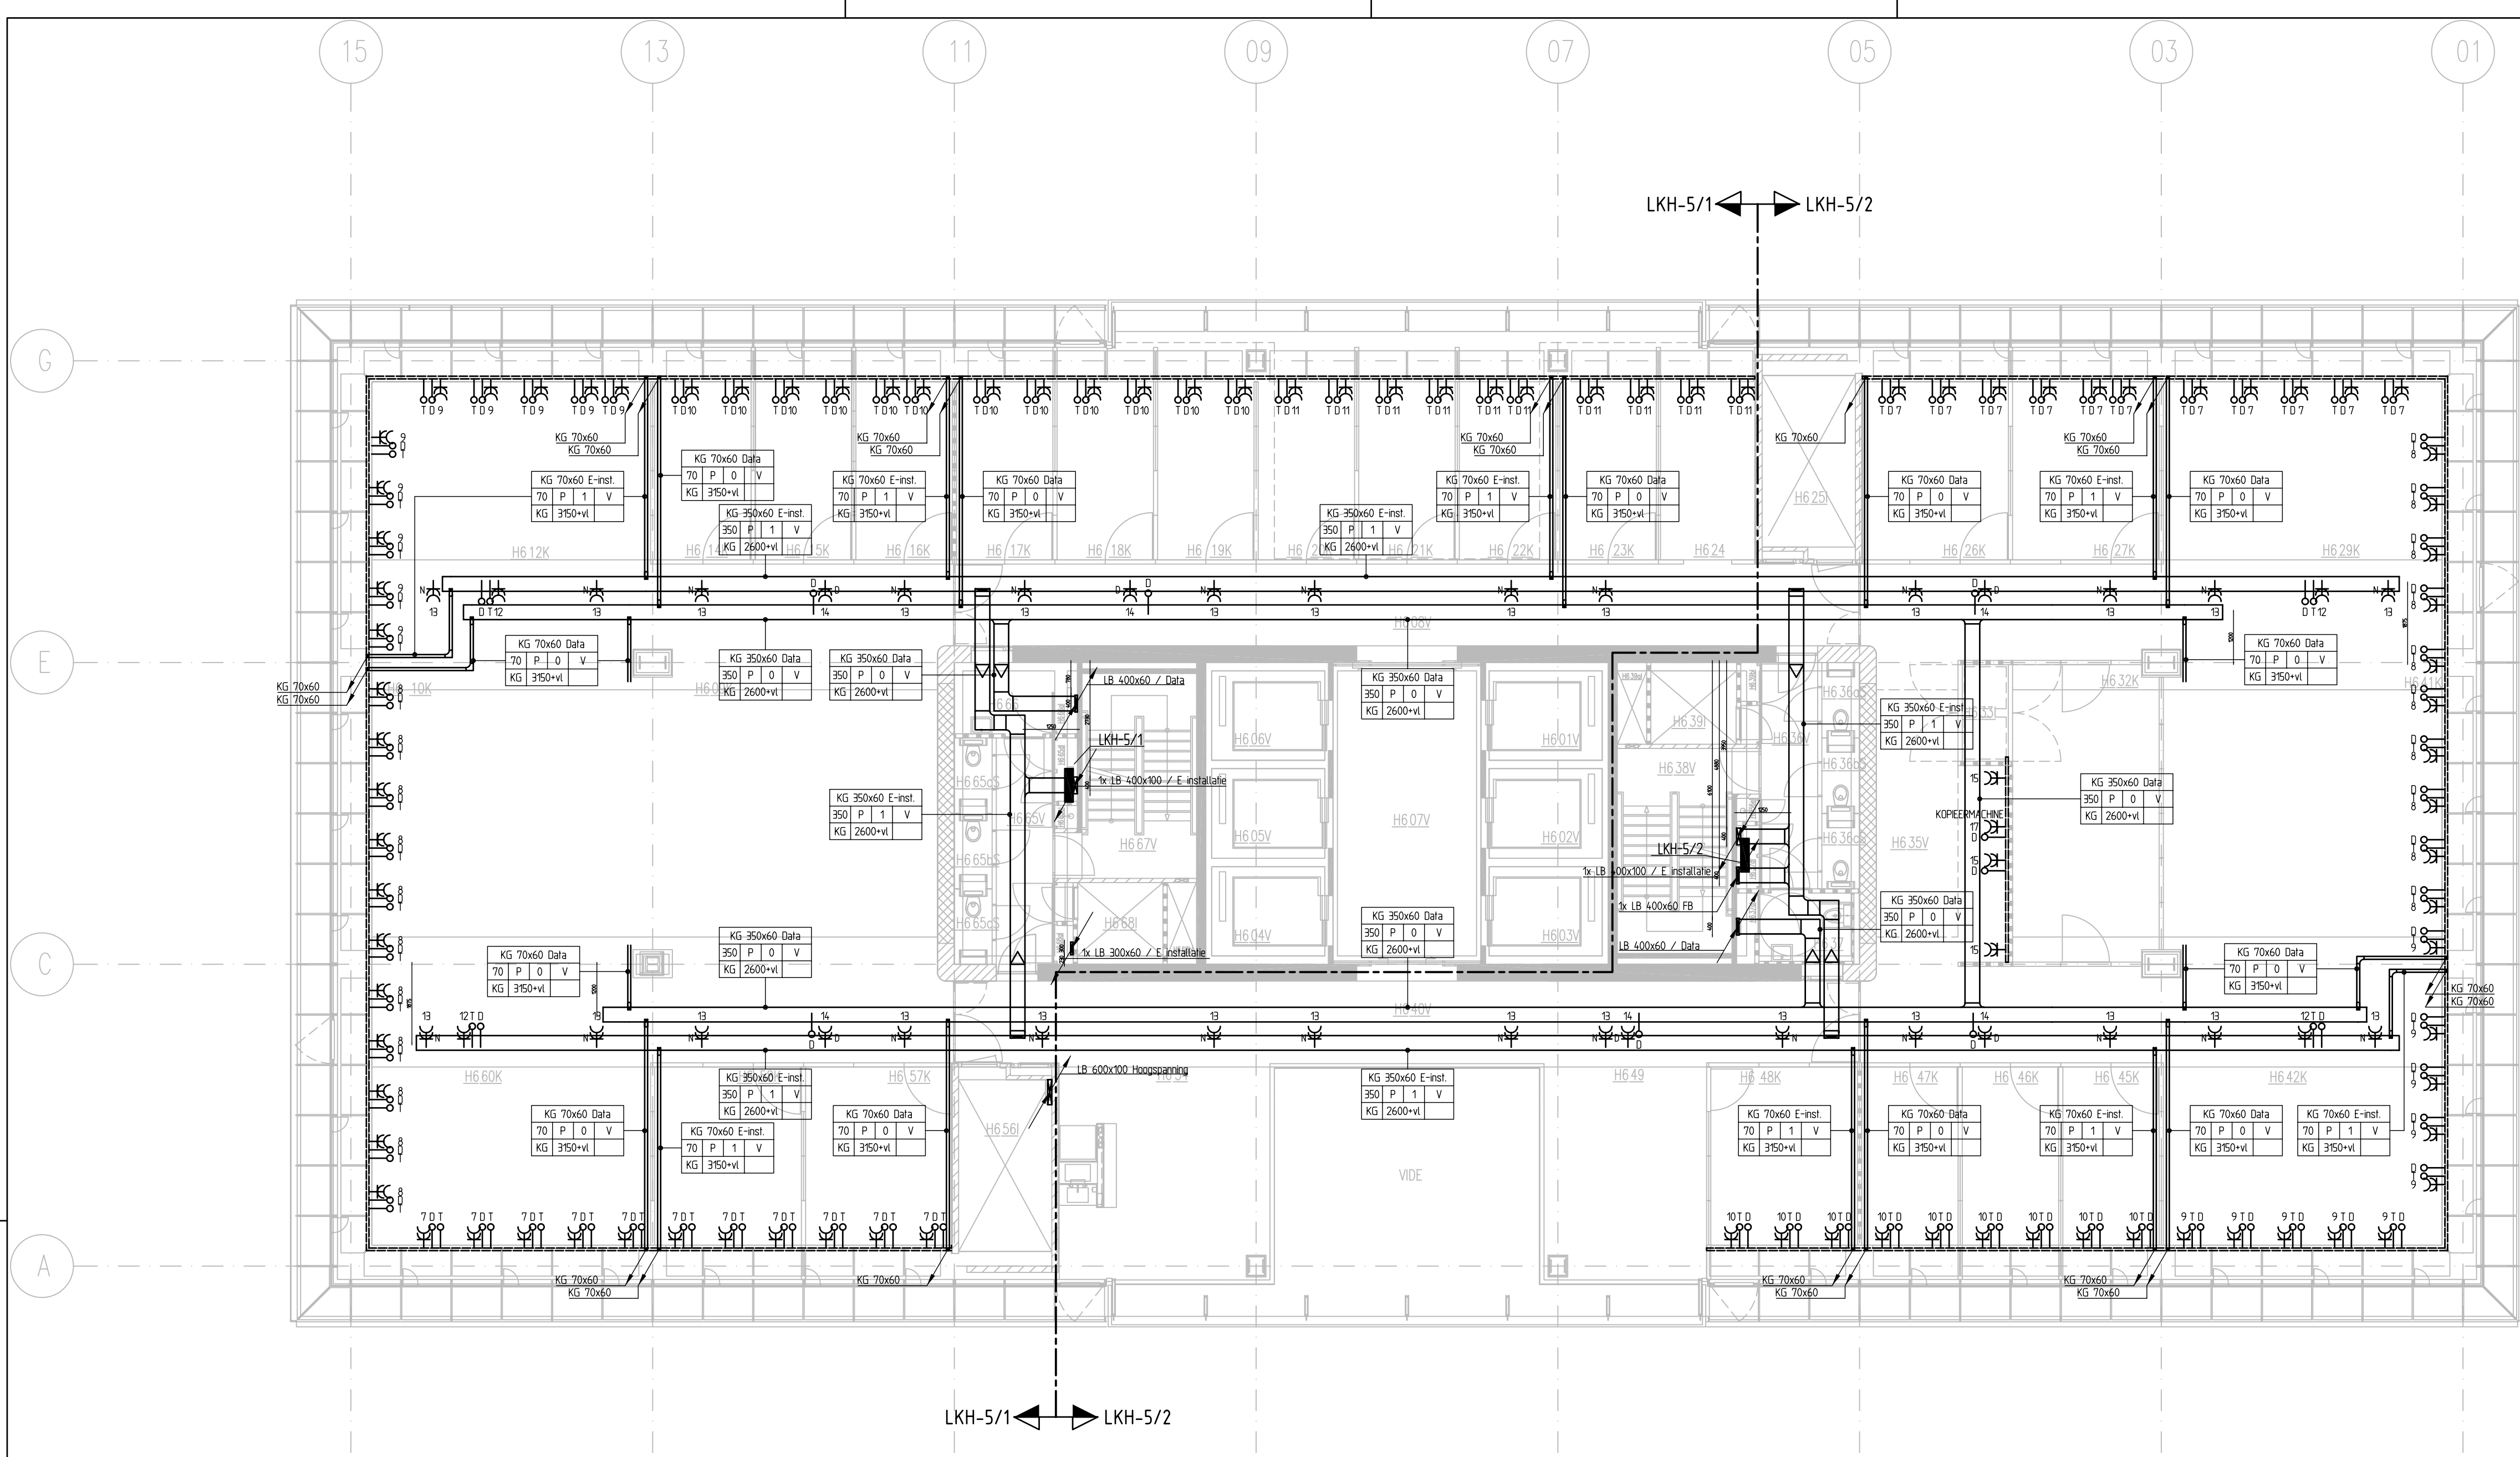

RENVOL	SYMBOL	OMSCHRIJVING
	T0	aansluitpunt data niet bedraad
	T1	aansluitpunt telefoon niet bedraad
	W	contactdoos tweevoudig ra
	W0	contactdoos tweevoudig ra, t.b.v. naregeling
	W1	contactdoos tweevoudig ra, t.b.v. dect installatie
		kabelgoot afstuk horizontaal
		kabelgoot bochtstuk 90 graden
		kabelgoot valstuk 90 graden
		ladderbaan/kabelgoot, doorgaand stijgpunt van beneden komend
		ladderbaan/kabelgoot, doorgaand zakpunt van boven komend

KG 200x60
200 P 1 V
KG 2360+vl


200 - Breedte kabelgoot
P - Pendel montage
C - Montage op console
1 - 1x scheidschot
V - Verzinkt
KG - Kabelgoot
2360+vl - Hoogte kabelgoot vanaf vloer

LB 600x60
600 C 1 V
LB 2360+vl 100


600 - Breedte ladderbaan
P - Pendel montage
C - Montage op console
1 - 1x scheidschot
V - Verzinkt
LB - Ladderbaan
2360+vl - Hoogte ladderbaan vanaf vloer
100 - Sport afstand 100mm

OPMERKING:

- FABRIKAAT KABELGOTEN, WANDGOTEN EN LADDERBANEN, VAN GEEL
- SPORT AFSTAND STIJG LADDERBANEN IS 300mm
- MONTAGE FUNCTIEBEHOUD KABELWEGEN MET 2 PENDELS OPHANGEN
- MONTAGE FUNCTIEBEHOUD KABELWEGEN BEVESTIGING MAX. OM DE 1200mm
- MONTAGE KABELWEGEN TOT 300mm BREED, BEVESTIGING MAX. OM DE 1800mm
- MONTAGE KABELWEGEN VANAF 300mm BREED, BEVESTIGING MAX. OM DE 1000mm
- MONTAGE WANDGOOT LANGS WANDEN IN BOUWKUNDIGE INKASSING OP PLINTHOOGTE
- REGELKASTEN, LEVERING DERDEN
- LENGTE WANDGOOT 2400mm, NADEN OP HART KOLOM (ZIE DETAIL)

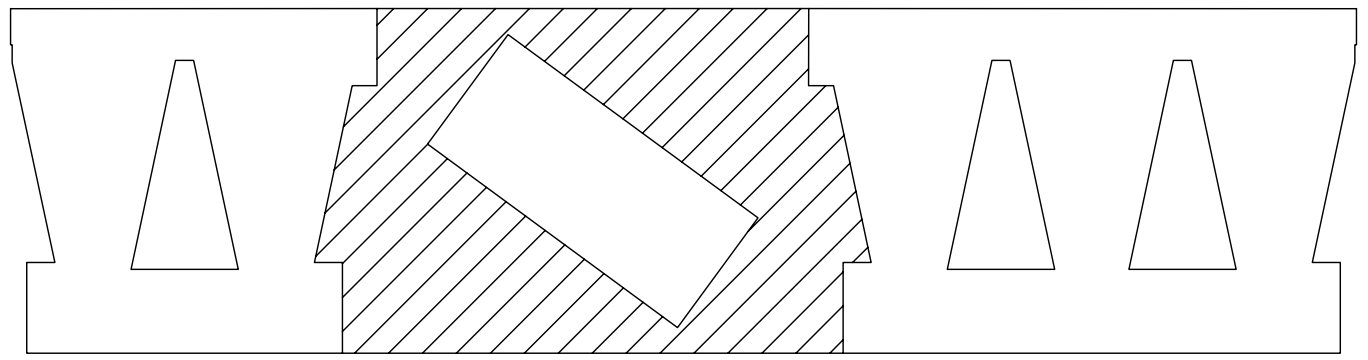


BOUWDEEL H

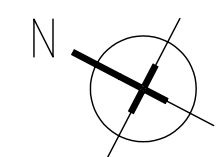

PRINCIPE INDELING WANDGOOT

SCHAAL = 1:20

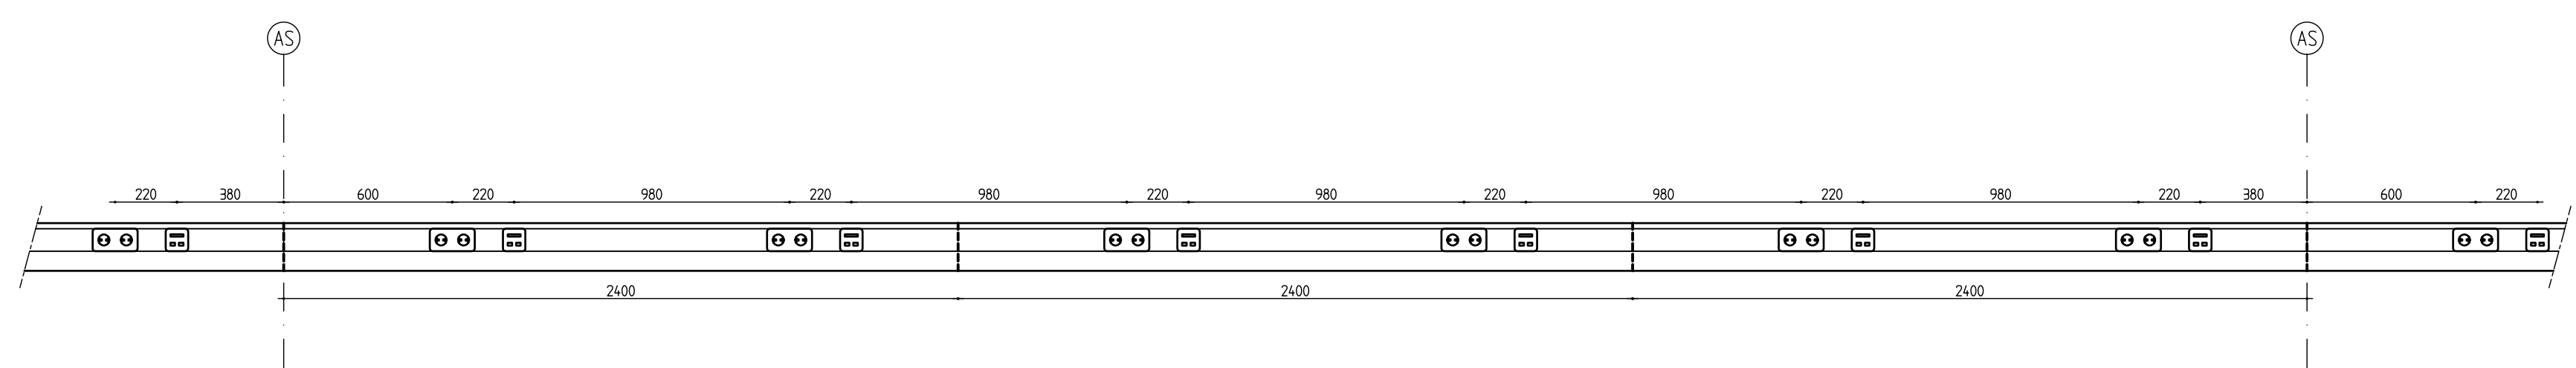

REVISIE

PROJECT			ONDERWERP			GETEKEND			CONTROLE			GEZEN		
Rijksgeschiedenis			Elektrotechnische installatie			GETEKEND			LBUI					
Westraven			Kanaliserie met daarin inst.			DATUM			30-08-2007					
Te Utrecht			Bouwlaag H06 hoogbouw			CONTROLE								
						GEZEN								
						SCHAAL			1:100					
						FORMAAT			A1					
						PROJECTNUMMER			1150604					
						TEKENING NR.			014-906					
						BLAD 1 VAN 1			WUZZING			0		

Imtech

Projects

BUSINESS UNIT UTILITEIT WEST

MAANLANDER 47

POSTBUS 1077

3800 BA AMERSFOORT

TEL (039) 453 93 00

FAX (039) 453 93 93