



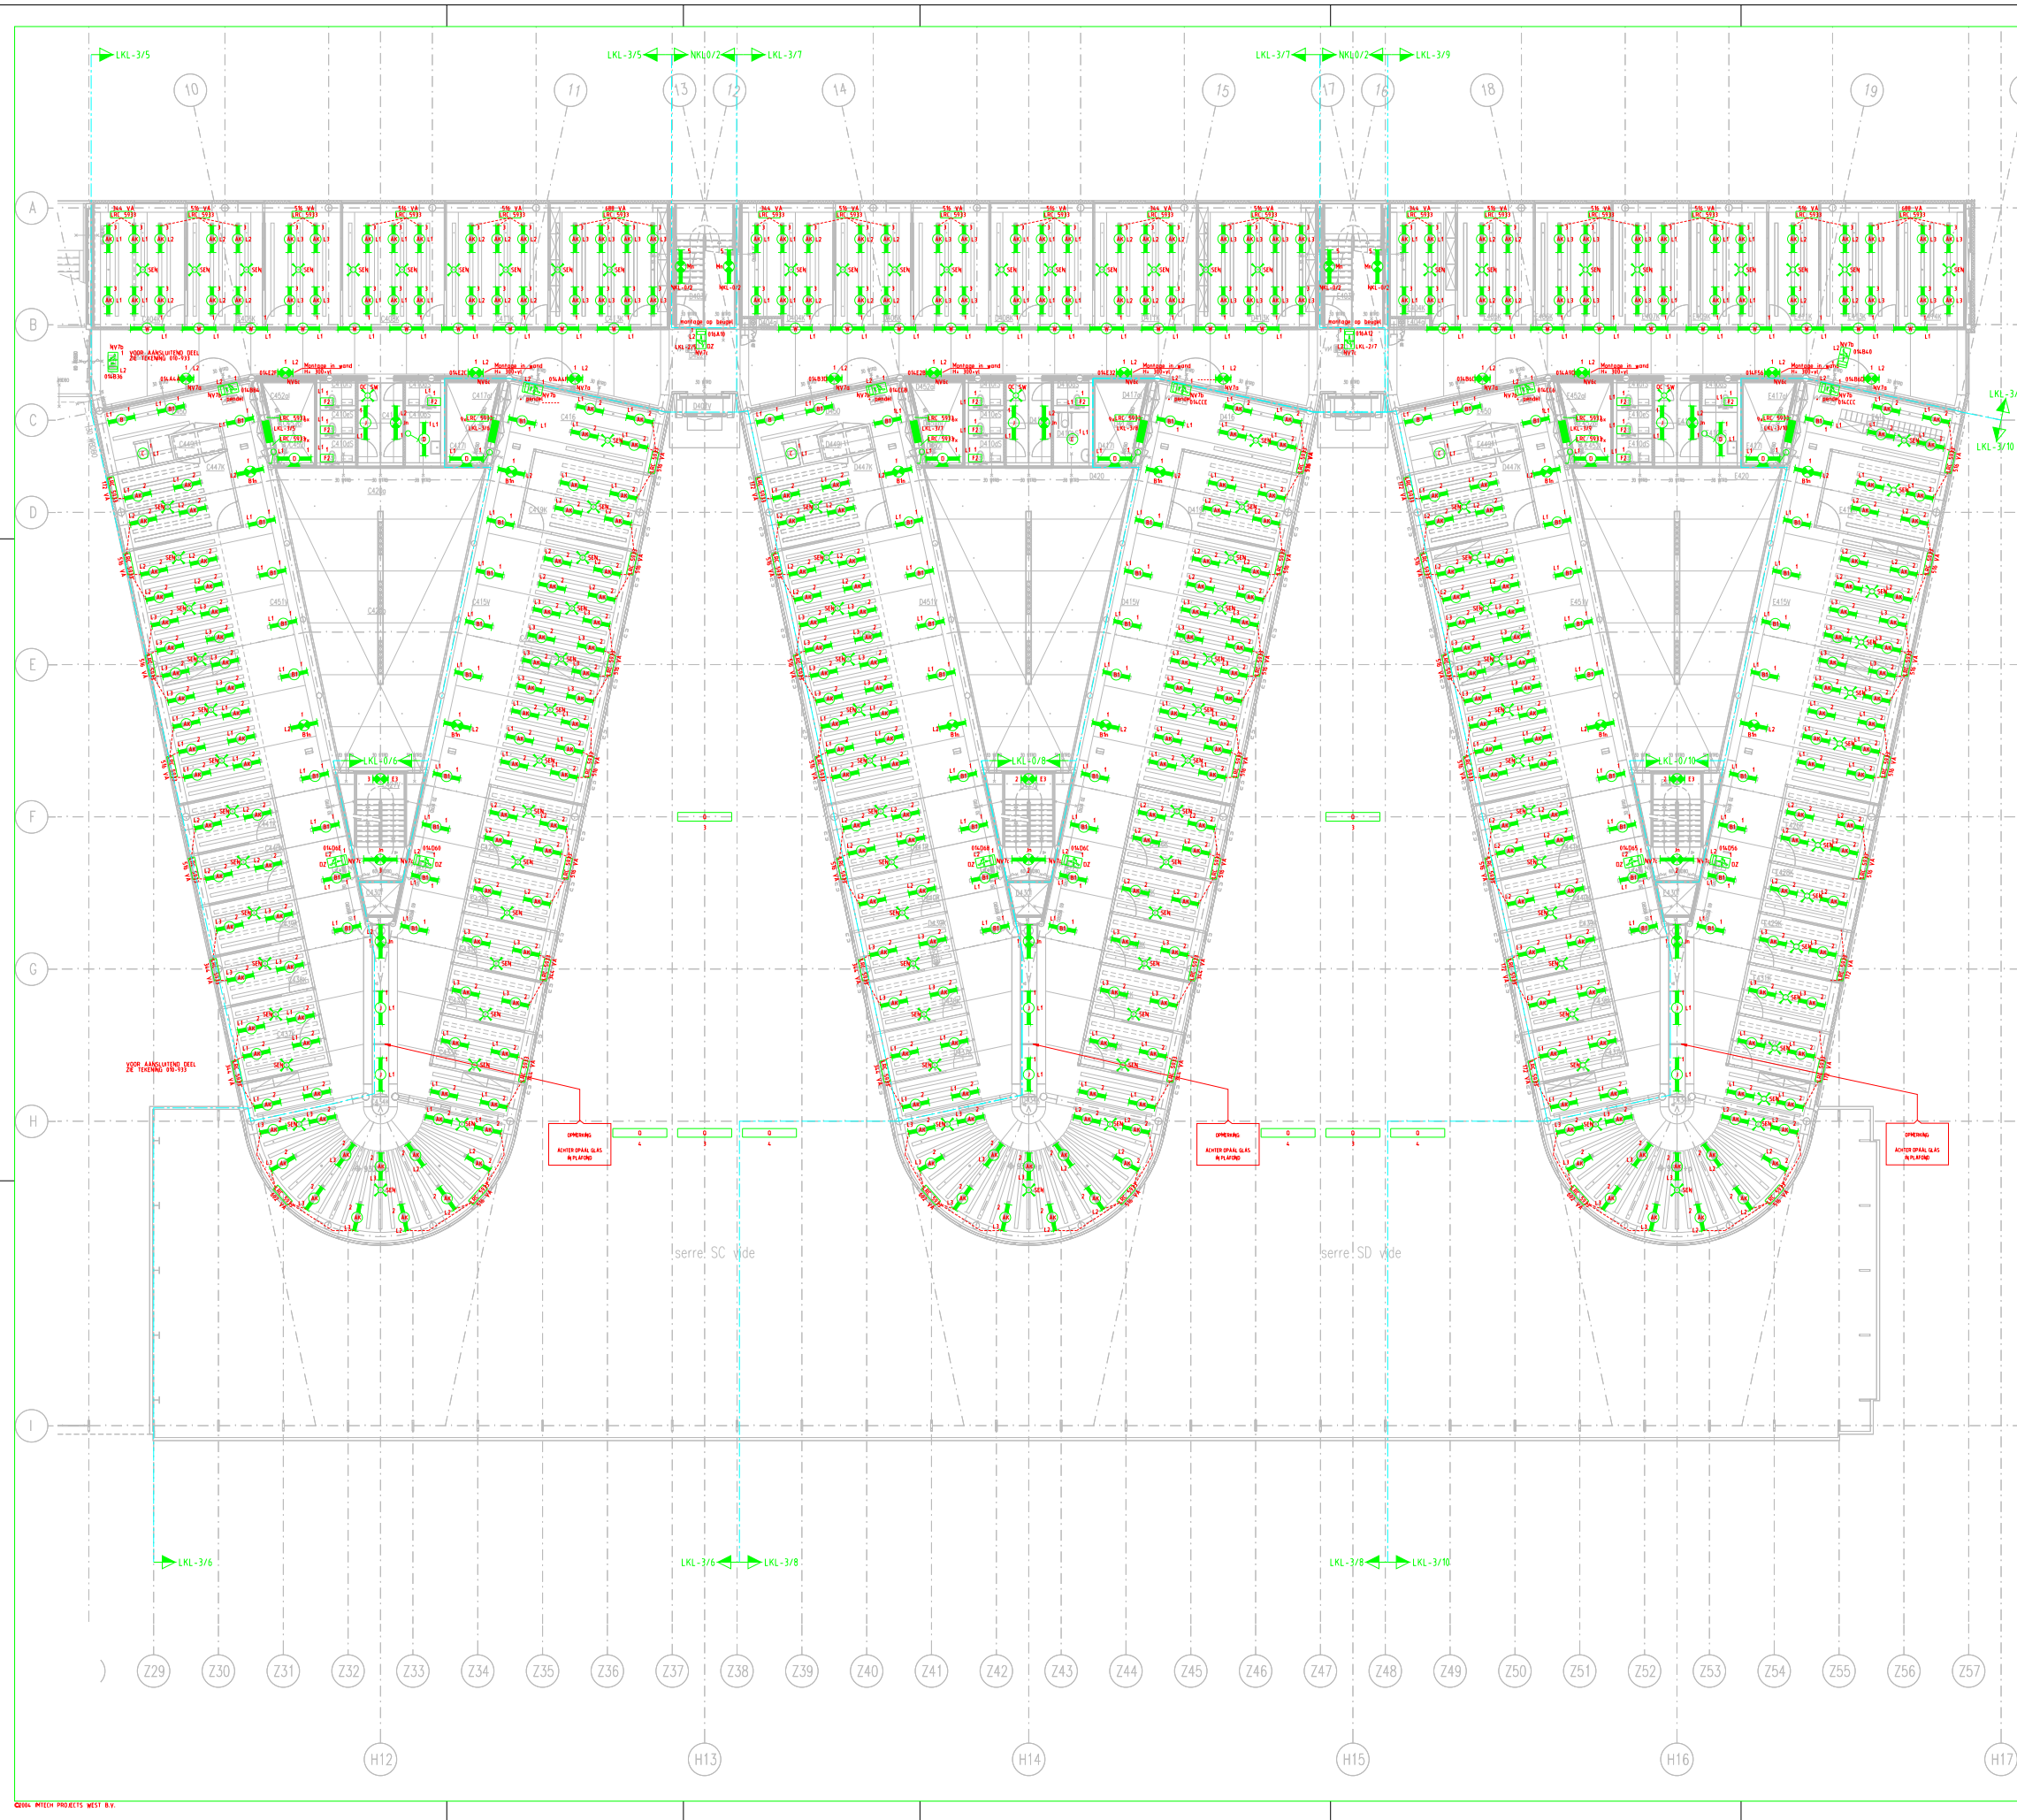

PRINCIPE AANSluiten VERLICHTING

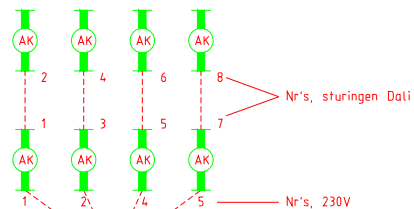


OPMERKING:

- ARMATUURCODE AK BRANDT MAXIMAAL TOT 72%


Armatuurcode	Figuur	Typen	Verwendingswijze	Montage
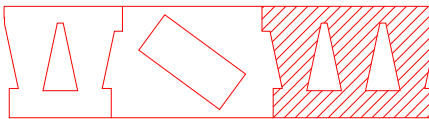

BOUWDEEL C D E



REVISE

WIZ	DAATUM	OMSCHRIJVING	OVERNEEMER	GEVERDE	CONTROLE	GEVEN
PROJECT		Rijkswaterstaat	Elektrotechnische installatie	GEVERDE	CONTROLE	GEVEN
		Westerveld	(nood)lichtinstallatie	DAATUM	12-08-2008	
		Te Utrecht	Bouwlaag L04 deel C D	SCHAAK	1:100	
				FORMAAT	A0	
				PROJECTNUMMER	1150604	
				TEKENING NR.	010-943	
				BLAD 1 VAN 1	WIZGROEP	