


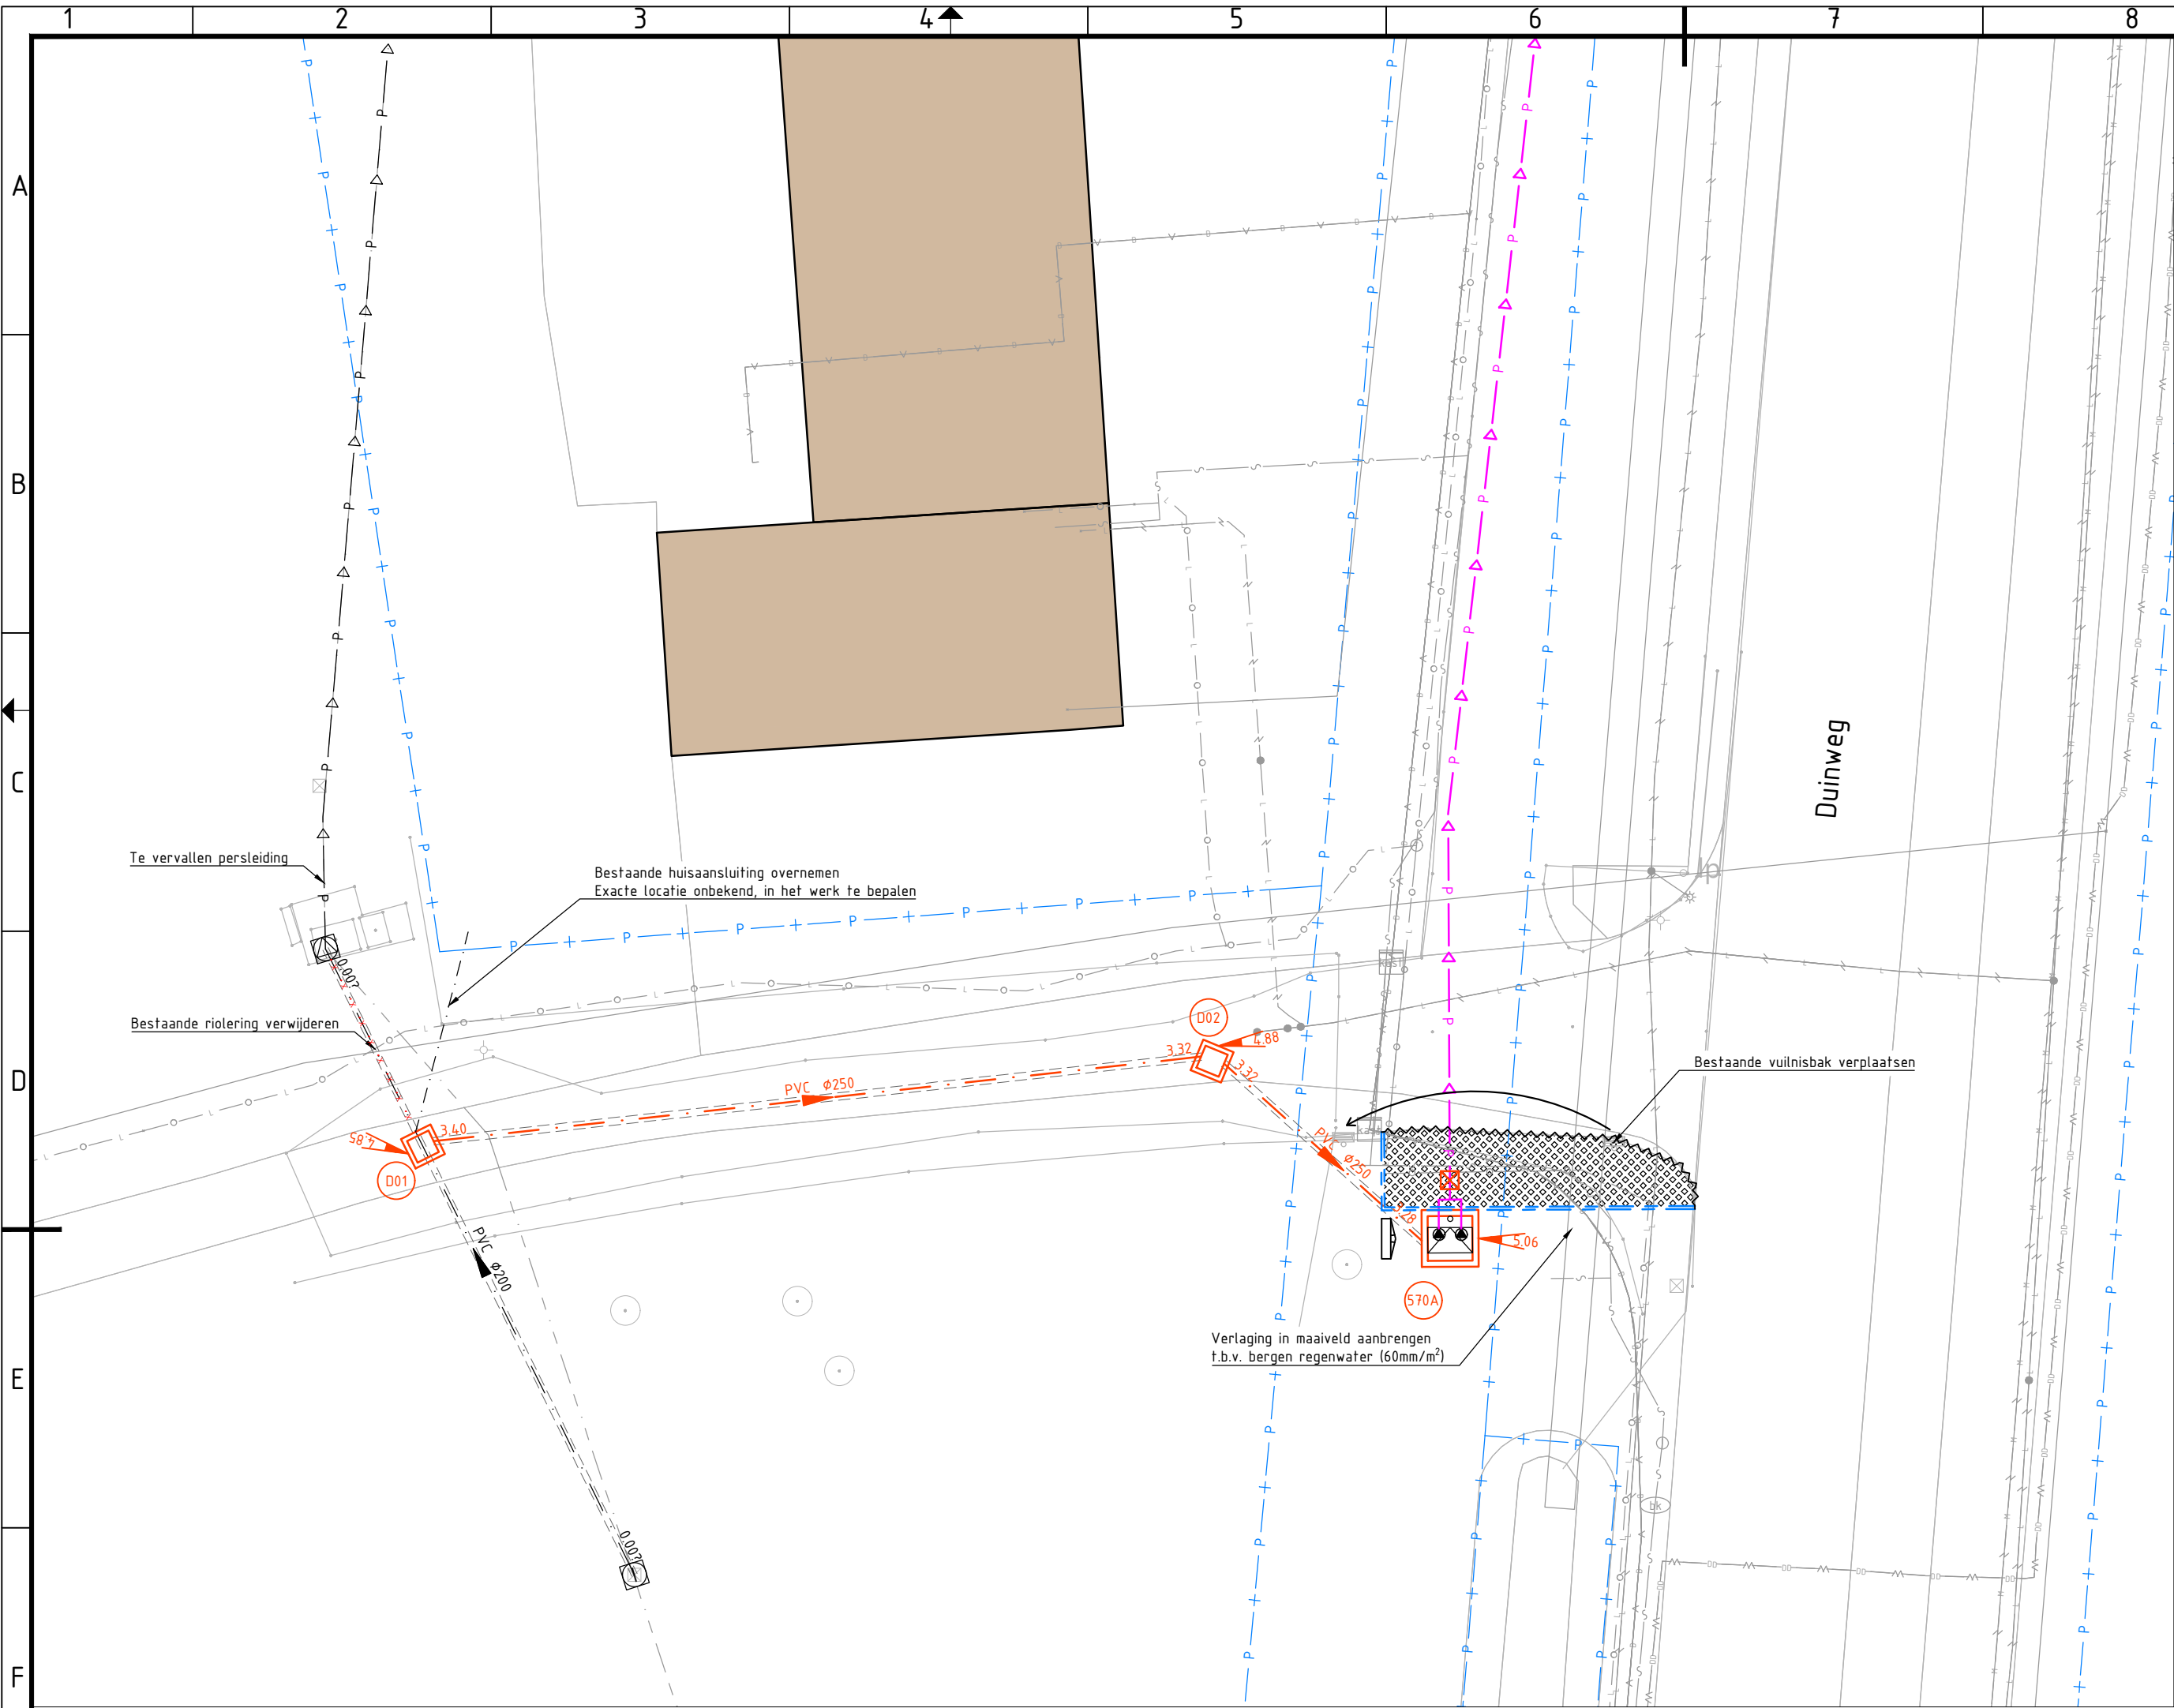


Verklaring

- Bestaande riolering met controleput, putnummer, diameter en stroomrichting
- Bestaande pompput
- Bestaande persleiding
- Verwijderen bestaande riolering
- Nieuwe riolering DWA met controleput, putnummer, diameter en stroomrichting
- Nieuwe persleiding Ø125 SDR17 PN10
- PIG installatie
- Besturingskast gemaal
- Zagen asfaltverharding
- Grasbfontegels
- Opsluitband 100x200mm
- Kadaster


Sparings-, en opstellingstekening afstemmen met E-M
Benodigde pompcapaciteit 10m3/h (DWA)
Put voorzien van kunststof liner (bescherming tegen chemische aantasting)




4	09-07-2024	Tekeningen behorende bij bestek	RBO	MS	MK	MR
3	05-06-2024	Bestektekening	RBO	MS	MK	MR
2	18-04-2024	Div. wijzigingen na overleg opdrachtgever 10-04-2024	AVU	MS	RBO	MR
1	22-03-2024	Diverse wijzigingen	AVU	MS	RBO	MR
0	08-12-2023		PSCHU	MR	MR	MR
Versie	Datum	Omschrijving	Opsteller	Par.	Verificatie	Par.

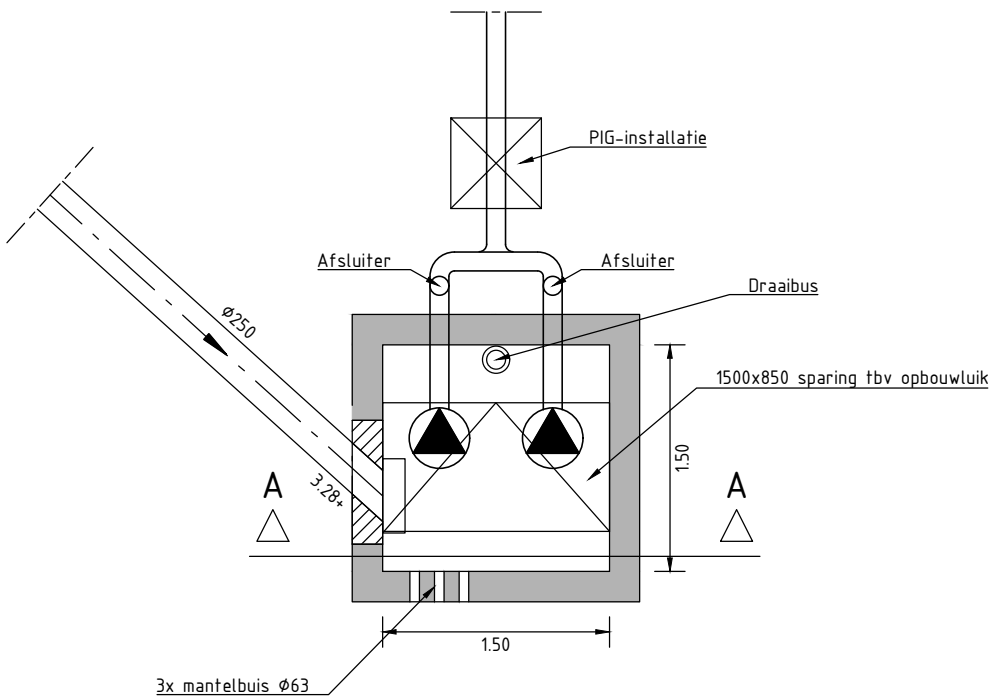

Detail: Gemaal 570A
Schaal 1:50

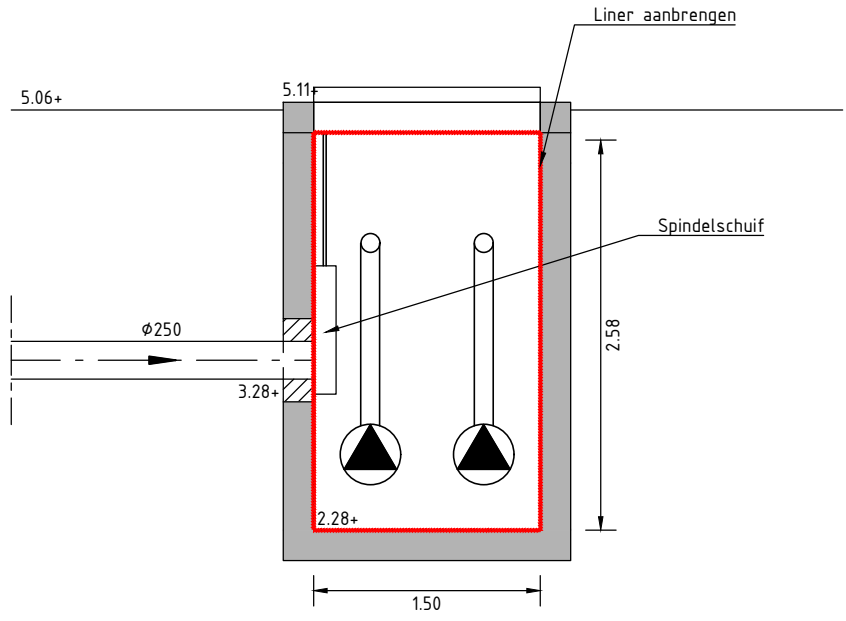

Doorsnede A-A
Schaal 1:50

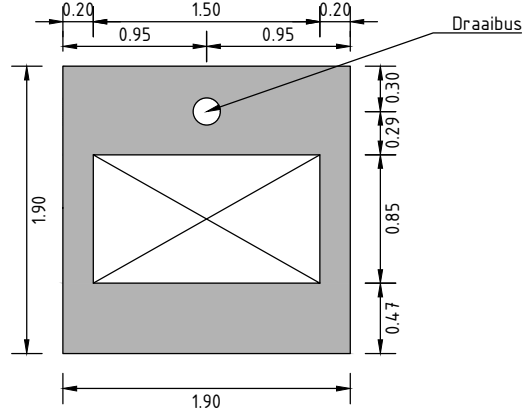

Bovenaanzicht dekplaat tbv sparingen
Schaal 1:50

Renoveren gemalen en persleidingen Heusden

Onderdeel
Perceel 2 - Gemaal 570A Duinweg

Opdrachtgever
Gemeente Heusden

Fase
Voorontwerp

Formaat
A2

Schaal
1: 200

Projectnummer
HSD036

Tekeningnummer
2023-2100

Behorende bij doc. nr.

Roermond
Schoolstraat 8, 6049 BN Herten
Postbus 14, 6040 AA Roermond

's-Hertogenbosch
Hintham 152-E, 5246 AK Rosmalen
Postbus 2309, 5202 CH 's-Hertogenbosch

088 - 3366333
info@kragten.nl
www.kragten.nl

