


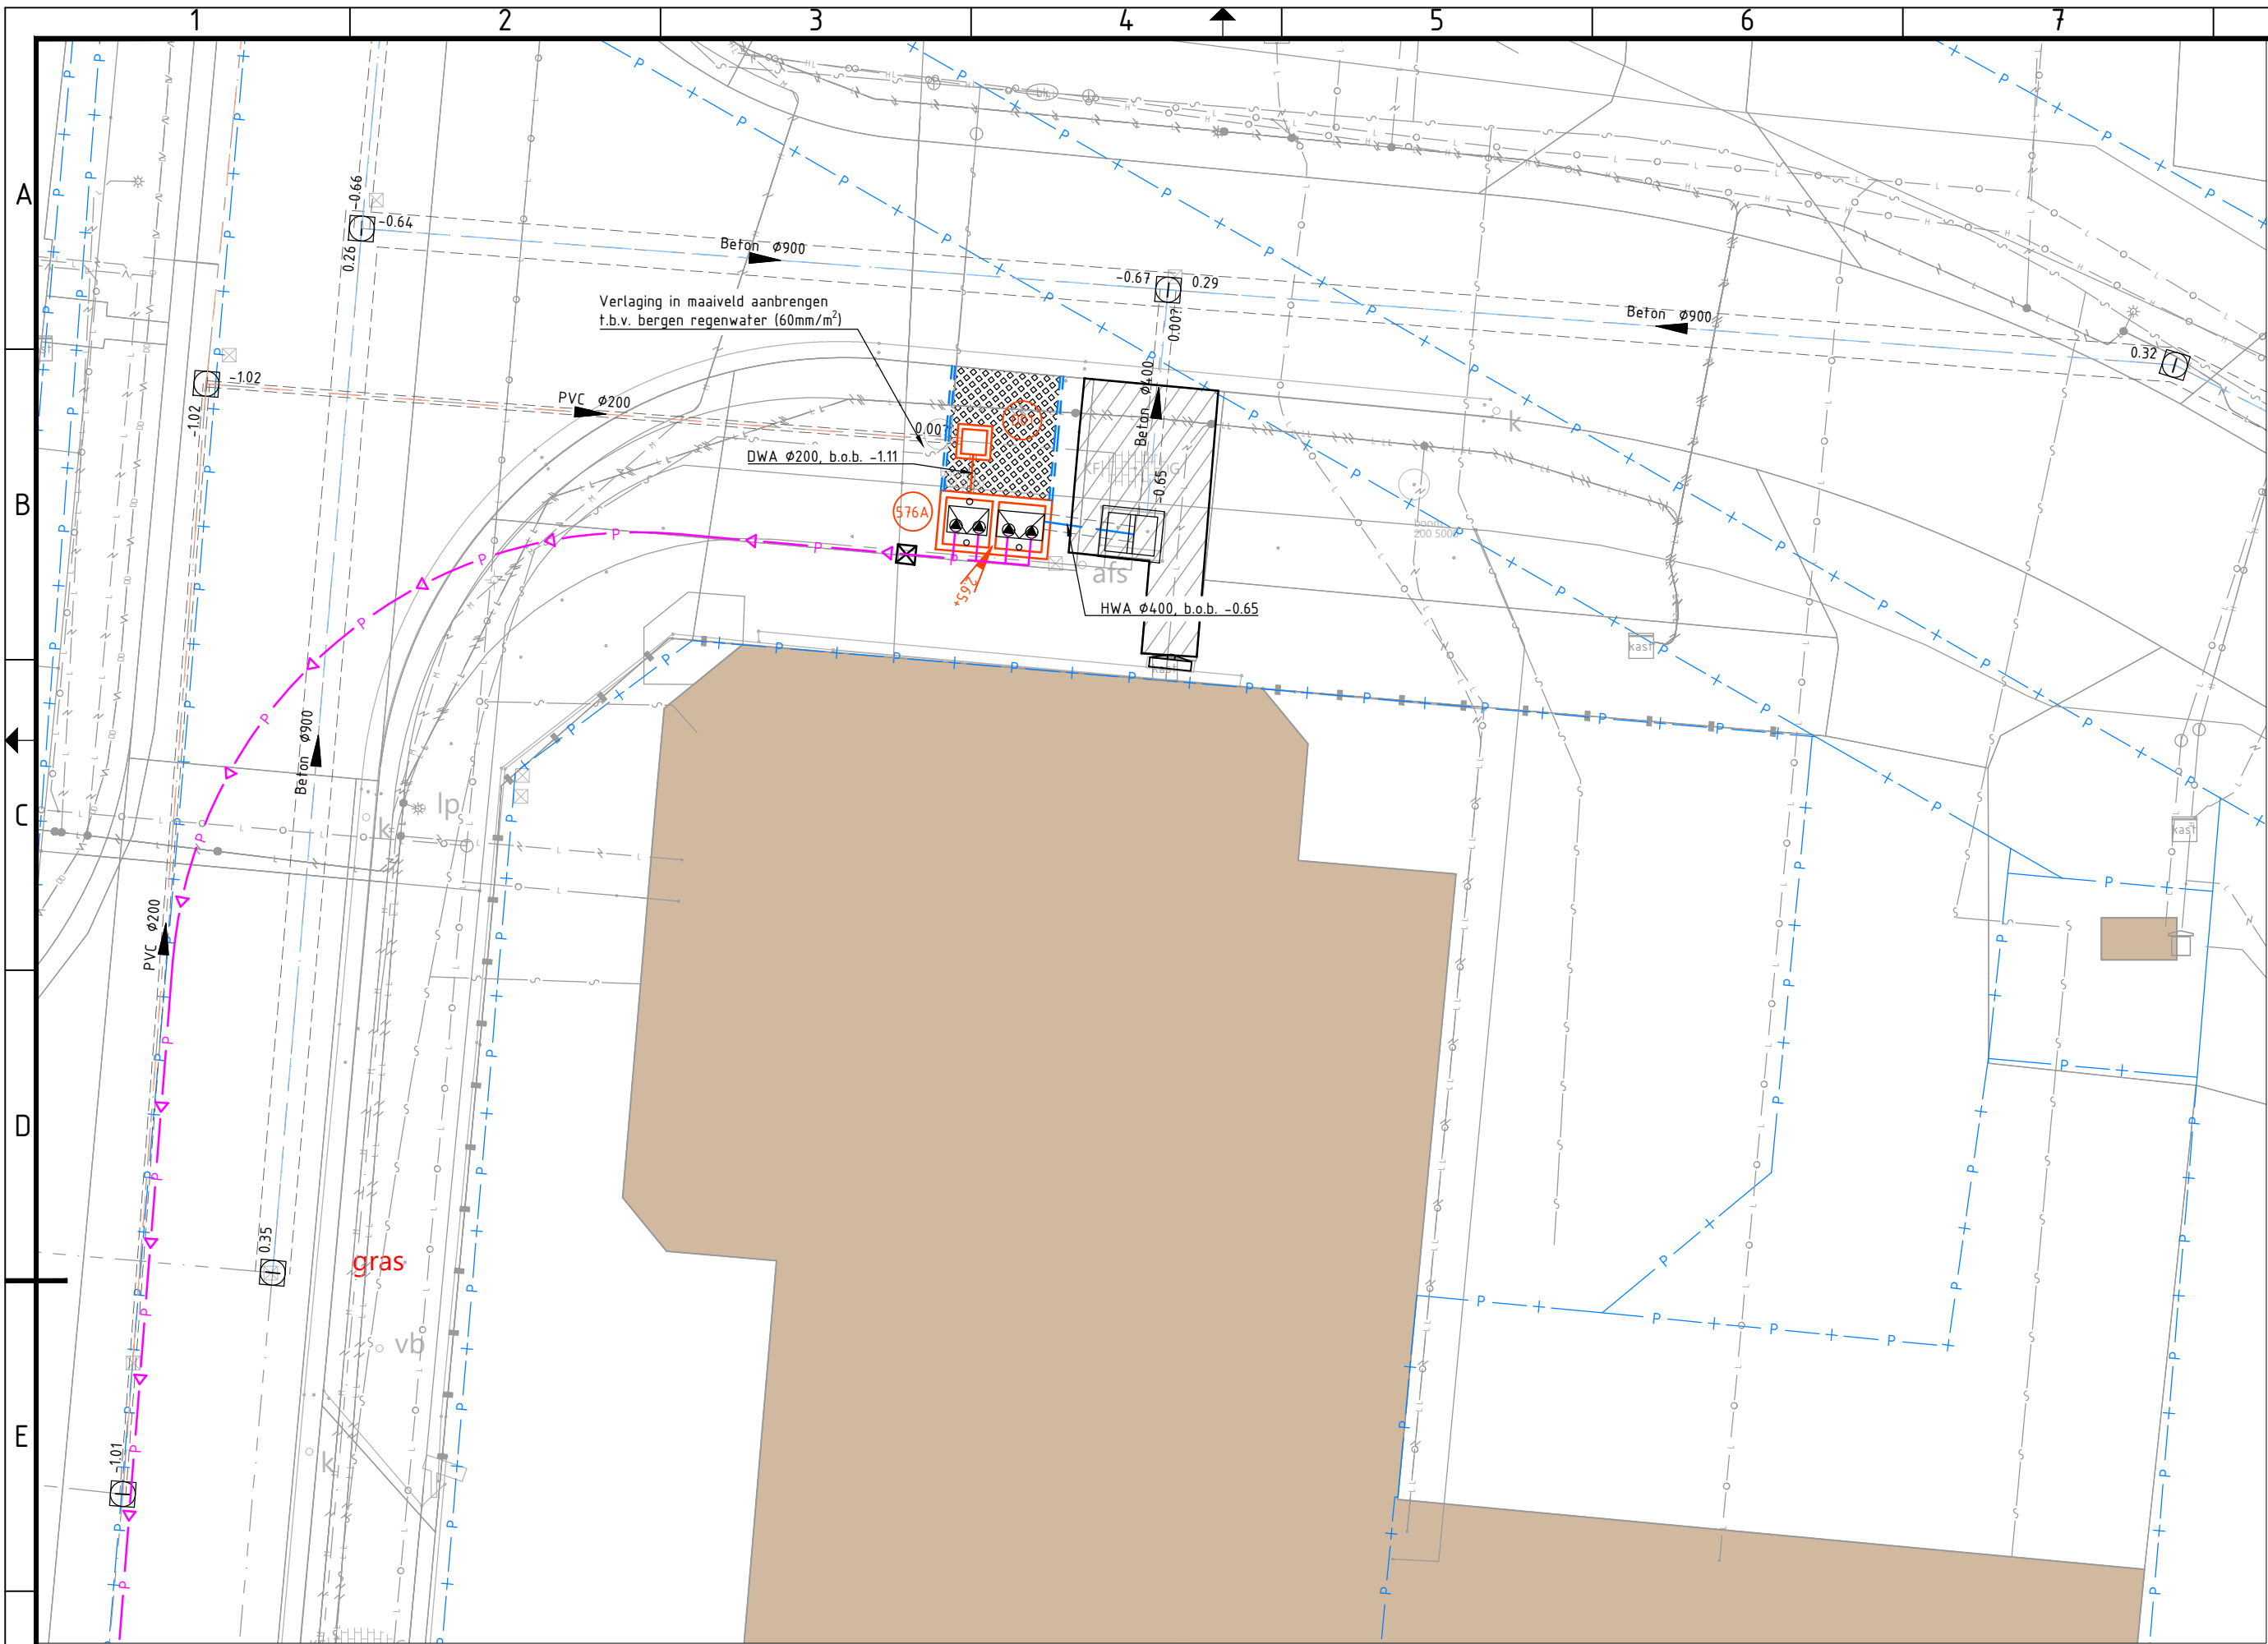

Verklaring

Bestaande DWA riolering met controleput, putnummer, diameter en stroomrichting

Bestaande HWA riolering met controleput, putnummer, diameter en stroomrichting

Bestaande pompput
Ombouwen conform detail

Nieuwe riolering DWA met controleput, putnummer, diameter en stroomrichting

Nieuwe riolering HWA met diameter en stroomrichting

Nieuwe persleiding Ø160 SDR17 PN10

PIG installatie

Besturingskast gemaal





Opnemen en opnieuw aanbrengen elementenverharding

Grasbetontegels

Opsluitband 100x200mm

Kadaster

Sparings-, en opstellingstekening afstemmen met E-M
Benodigde pompcapaciteit 13m3/h (DWA) en 40m3/h (RWA)
DWA compartiment voorzien van kunststof liner (bescherming tegen chemische aantasting)

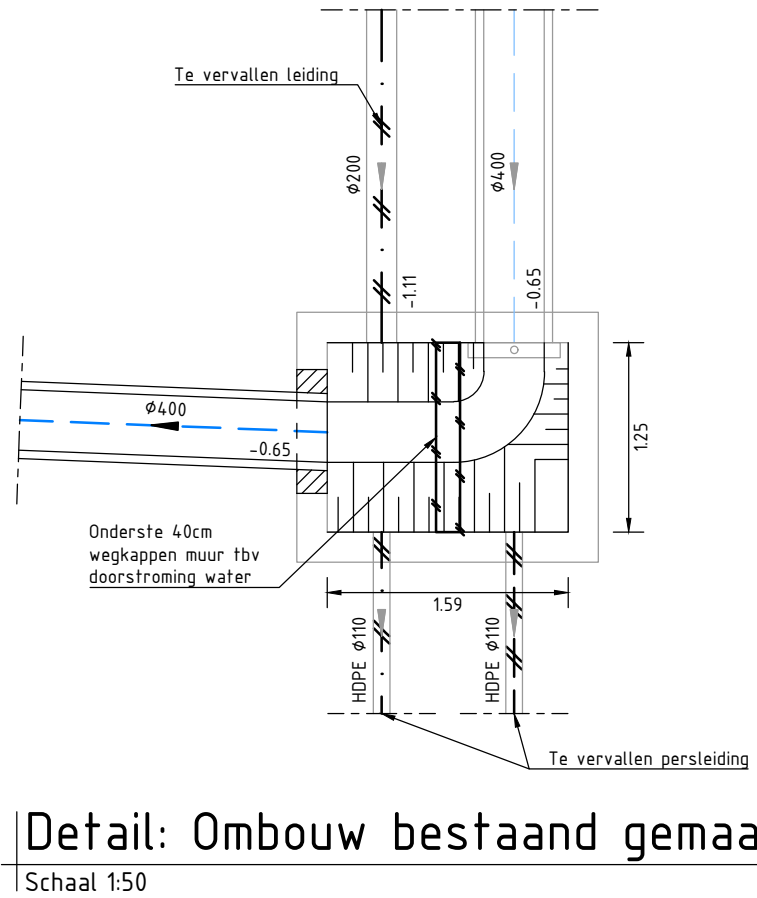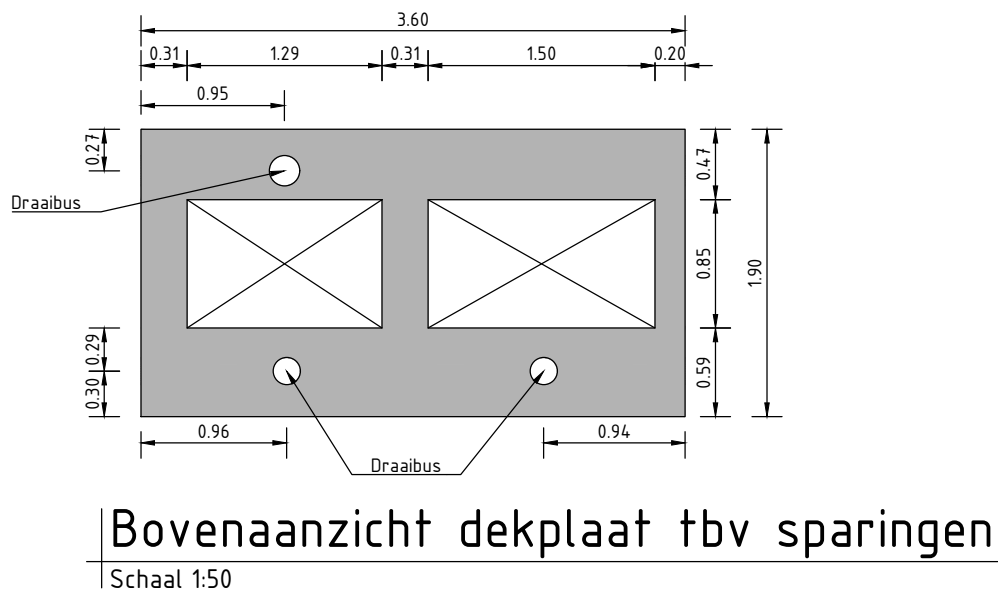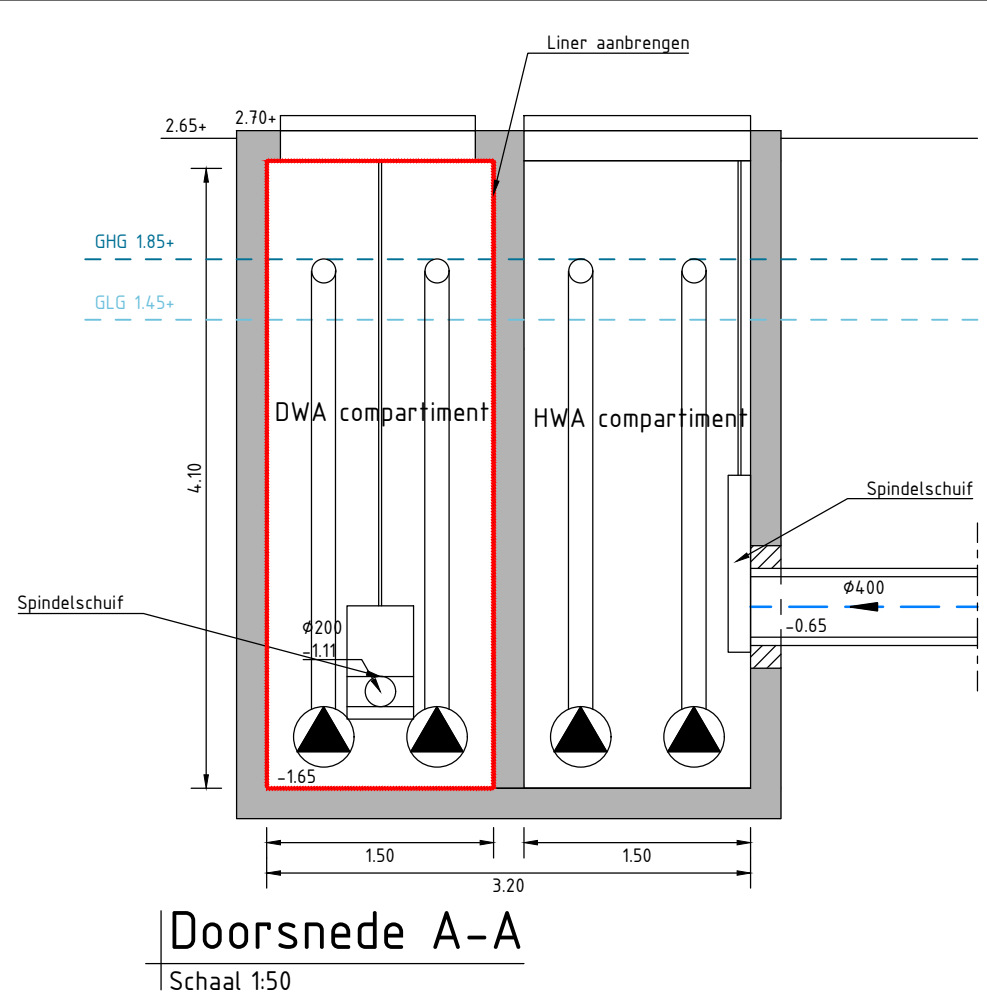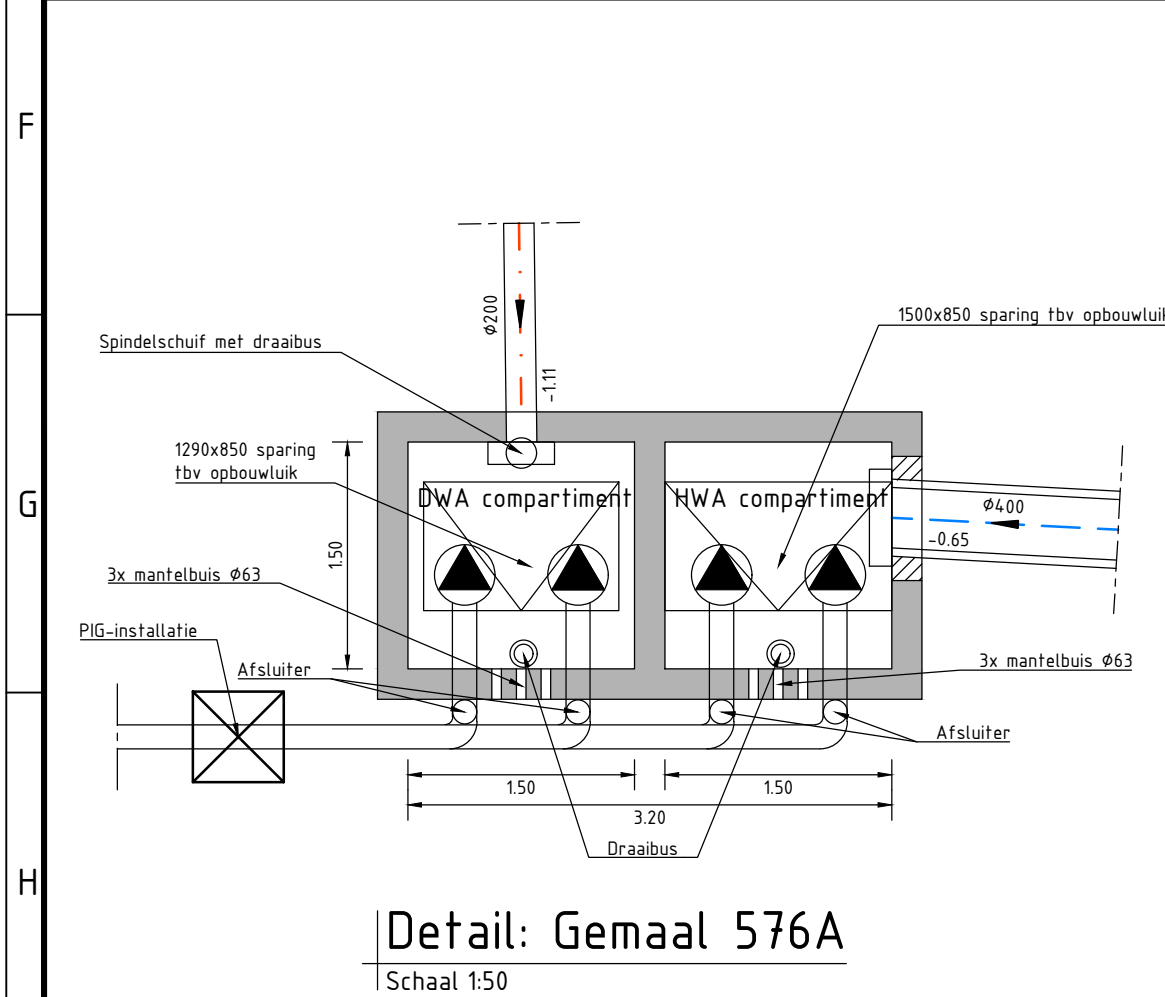

Renoveren gemalen en persleidingen Heusden

Onderdeel

Perceel 4 - Gemaal 576A Thomas Edisonweg

Opdrachtgever

Gemeente Heusden

Fase

Voorontwerp

Projectnummer

HSD036

Formaat

A2.1

Tekeningnummer

2023-2102

Schaal

1: 200

Behorende bij doc. nr.

Roermond

Schoolstraat 8, 6040 BN Herten
Postbus 14, 6040 AA Roermond

's-Hertogenbosch

Hinham 152-E, 5246 AK Rosmalen
Postbus 2309, 5202 CH 's-Hertogenbosch

088 - 3366333

info@kragten.nl
www.kragten.nl

kragten

0 4 8 12 16 20

m

in

in

in

in

in